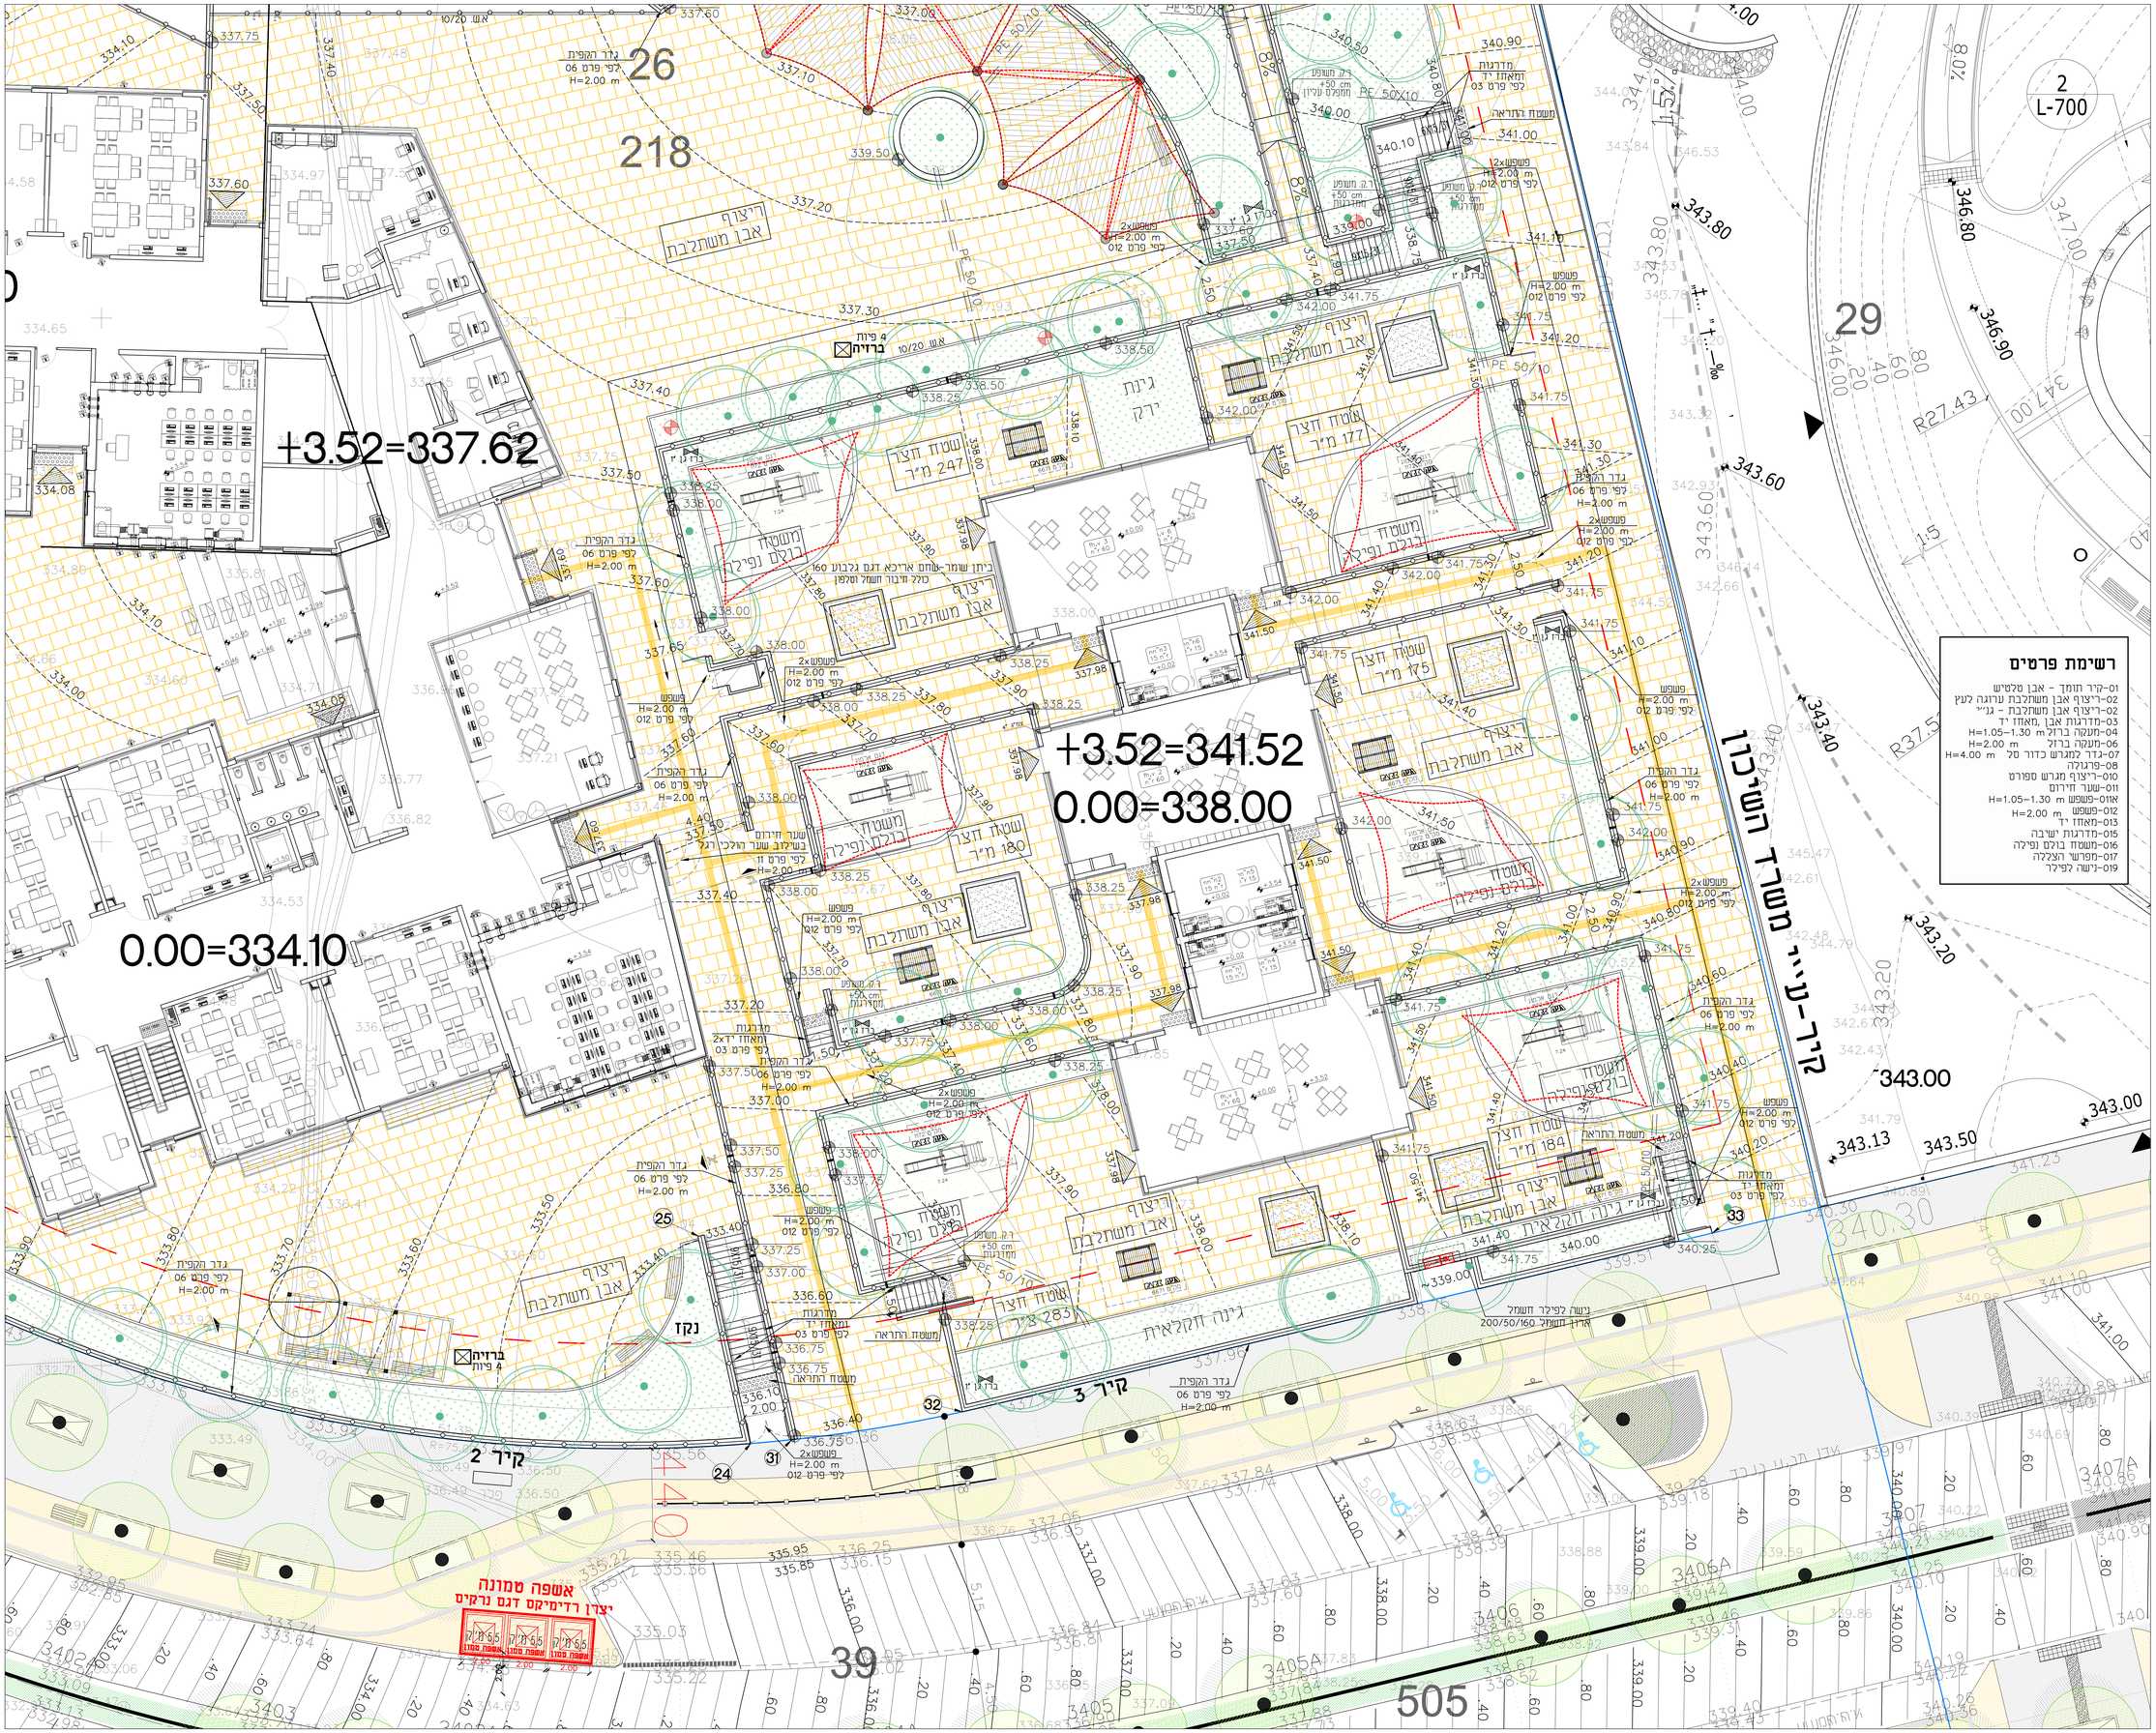

רשימת פרטים

01-קיר תומך - אבן טלמיש
02-ריצוף אבן משתלבת ערוגה לעץ
02-ריצוף אבן משתלבת - גן"י
03-מדרגות אבן, מאחז יד
04-מעקה ברזל H=1.05-1.30 m
06-מעקה ברזל H=2.00 m
07-דלת ממגרש כדור סל H=4.00 m
08-פרגולה
010-ריצוף מגרש ספורט
011-שער חירום
אוזן-משטח H=1.05-1.30 m
012-משטח H=2.00 m
013-מאחז יד
015-מדרגות ישיבה
016-משטח בולם נפילה
017-מפרשי הצללה
019-רשת לפילר

מקרא

- ריצוף א. משתלבת
- גינון כולל חיבור למע' השקייה
- אספלט למגרש ספורט
- משטח בולם נפילה
- עץ מתוכנן כולל חיבור למע' השקייה
- פרגולה לפי פרט 08 טפסל לפי פרט
- הצללה לפי פרט 017

מתקני משחק תוצרת גנית-פארק או ש"ע המתקנים לפי ת.י. 1498 וחלק 8 וכולם משטח בולם נפילה לפי תקן

על מפקח המתקנים לוודא התאמת המתקן לגיל המשתמשים

- הצללה קבועה 4x4 m ארגז חול 3x3 m /צב חול כולל ריצוף 60 מיני' מ"מ מסביב במרחק 1.20 מ' מיני' מקיר/גדר
- ברזיה,דגם גביש שחם אריכא 4 פיות חיבור למים לפי מוקדם אינסטלציה
- ברז גן 1' חיבור למים לפי מוקדם אינסטלציה
- עמוד תאורה ראה תוכנית חשמל

המבצע אחראי לבדיקת המידות והתאמתן במקום. על המבצע להודיע למתכנן על כל טעות או אי התאמה לפני הביצוע. אין לקבוע נתונים על ידי מדידה בשרטוט. המתכנן היה הבעל הבלעדי של תכנית זו

פרוייקט

רמת בית שמש ד'2-מגי 218
בייס 16 כיתות- 6 כיתית גן
אדר. נתן פלדמן

נושא

תכנית פיתוח כללית
גני ילדים

לעיון ○ לאישור ● למכרז ○ לביצוע ○

גילגון	עדכון	קנה מידה
4740-P2c	3	1:100
קובץ	תאריך	מס עבודה
4740-pit	28.6.2021	4740
ביקר	אדריכל אחראי	

עמיאל הולץ אדריכל נוף
רח' ניקנור 38 , ירושלים
טל' 02/6799321 פקס' 02/6799421
Email :a-holtz@013.net.il

מס.	שינויים	תאריך
0	תכנון כללי	

| תפוצה | | |