
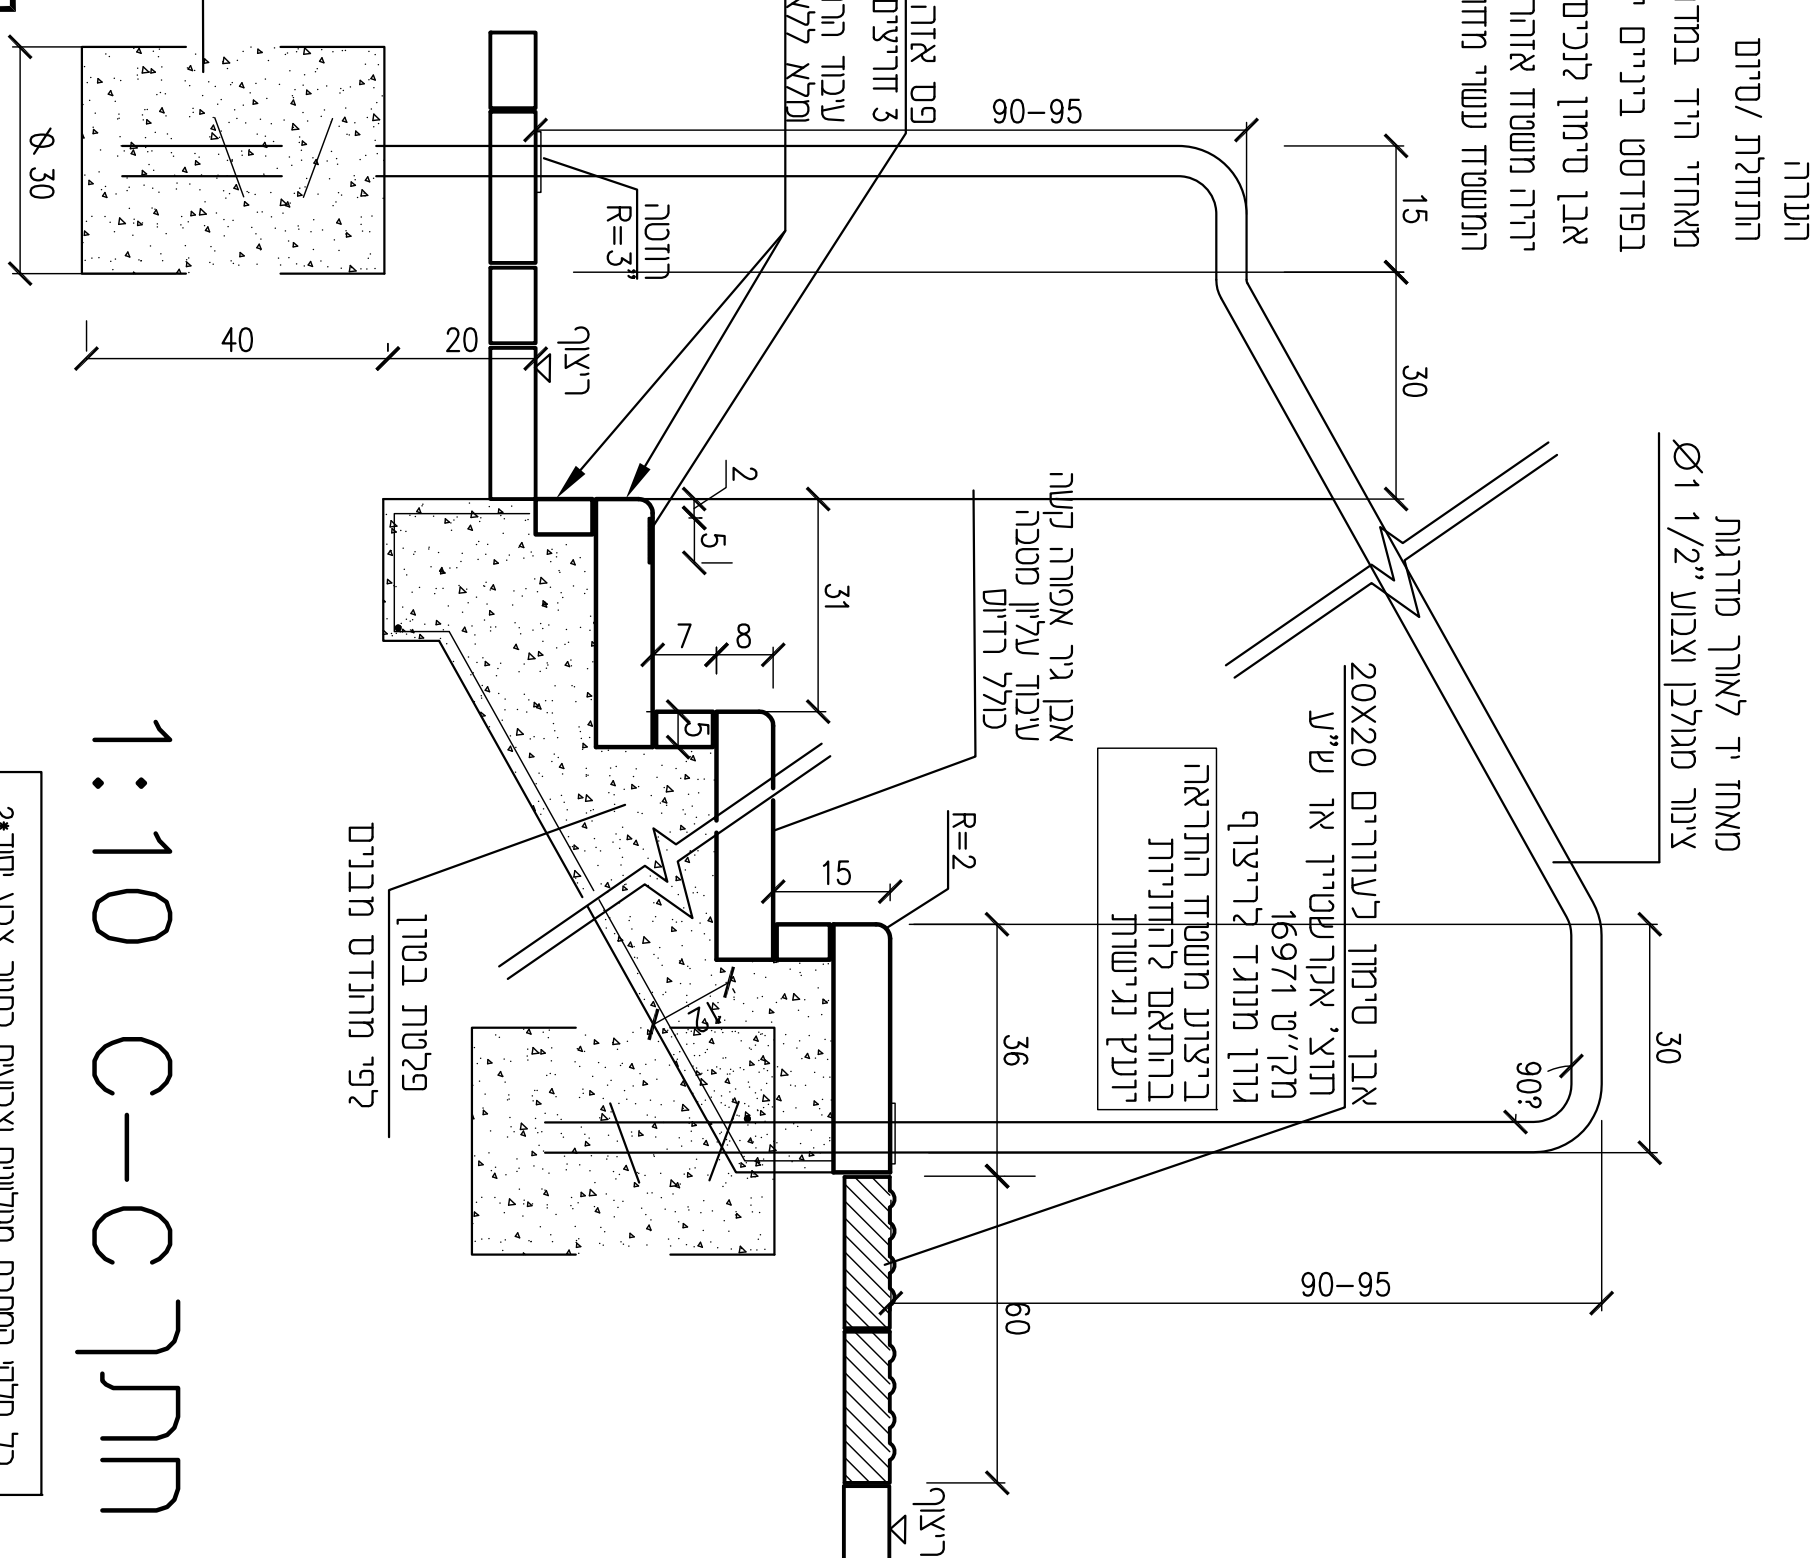


תערה
 התחלת / סיום קו המדרגות והרמפה 40 ס"מ לפני פינות/קצה קיר התמוך.
 מאחזי היד במדרגות וברמפה ימשיכו 30 ס"מ במקביל ומעל המישור האופקי לפני ואחרי כל מחלך מדרגות.
 בפרוסט ביניים יש להמשיך את המאחז בריצפות
 אבן סימון לנכים: בראש כל מהלך מדרגות בקצה המדרגה העליונה
 יהיה משטח אזורה ברודב המדרגה, לפי פרט
 המשטח עשוי מחרוזת מנוגד במרקם ובגוון לחומר המדרך הטובב

תוצ'י אקרשטיין או ש"ע
 תקי"ט 16971
 גוון מנוגד לריצוף
 ביצוע משטח התרצה
 בהתאם להחייבות
 יועץ נגישות

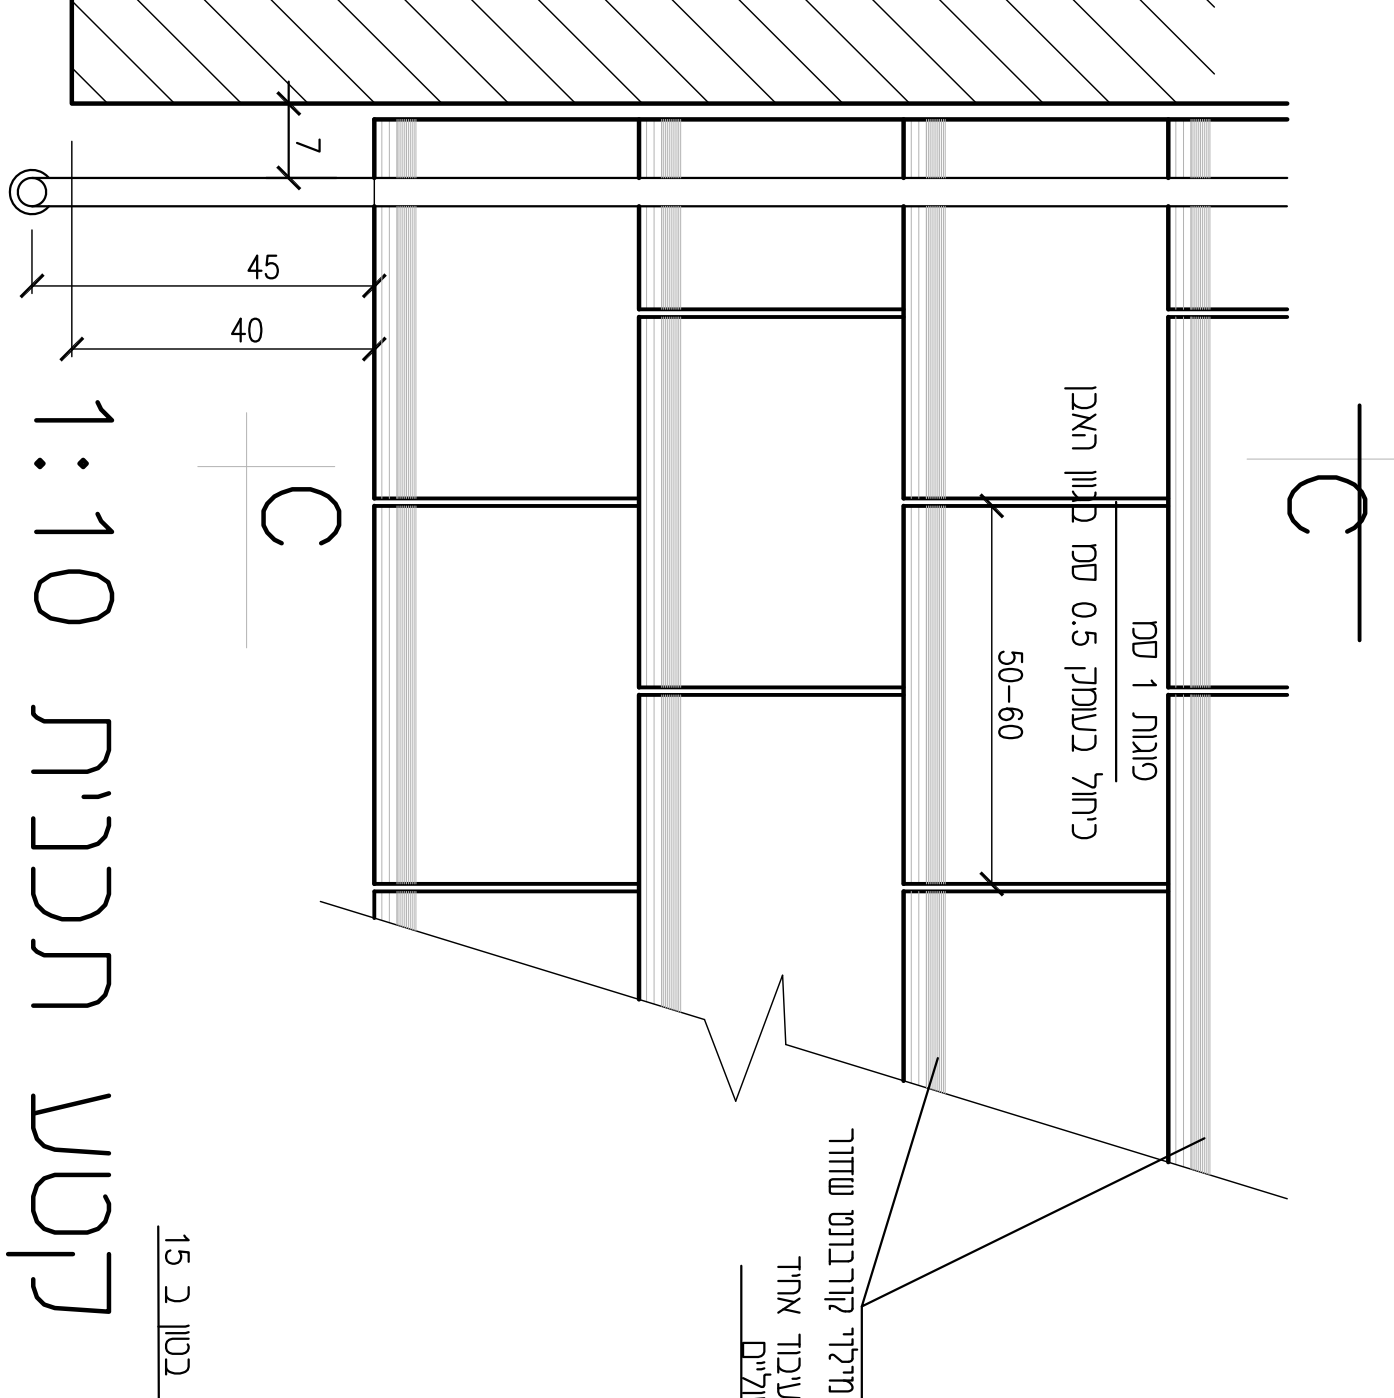

1:10 C-C

מארז	מס' פרויקט	שם הפרט	מדרגות ו3\15+מאחז יד	03
8/10	2500			
	ק"מ. 1:10			
	שם הקובץ			
	03			

כל חלקי המתכת מגולוונים וצבועים בתנור צבע יסודי*2
 וצבע גמר מסוג סופרלוק או שוע
 גוון לפי הנחיות מהנדס העיר