



תוכנית 1:20

**פרט עקרוני
יש לקבל אישור מהנדס מבנים**

כל החלקים מגולוונים וצבועים לפי ת.י. 918
כל הריתוחים מלאים לפי ת.י. 580

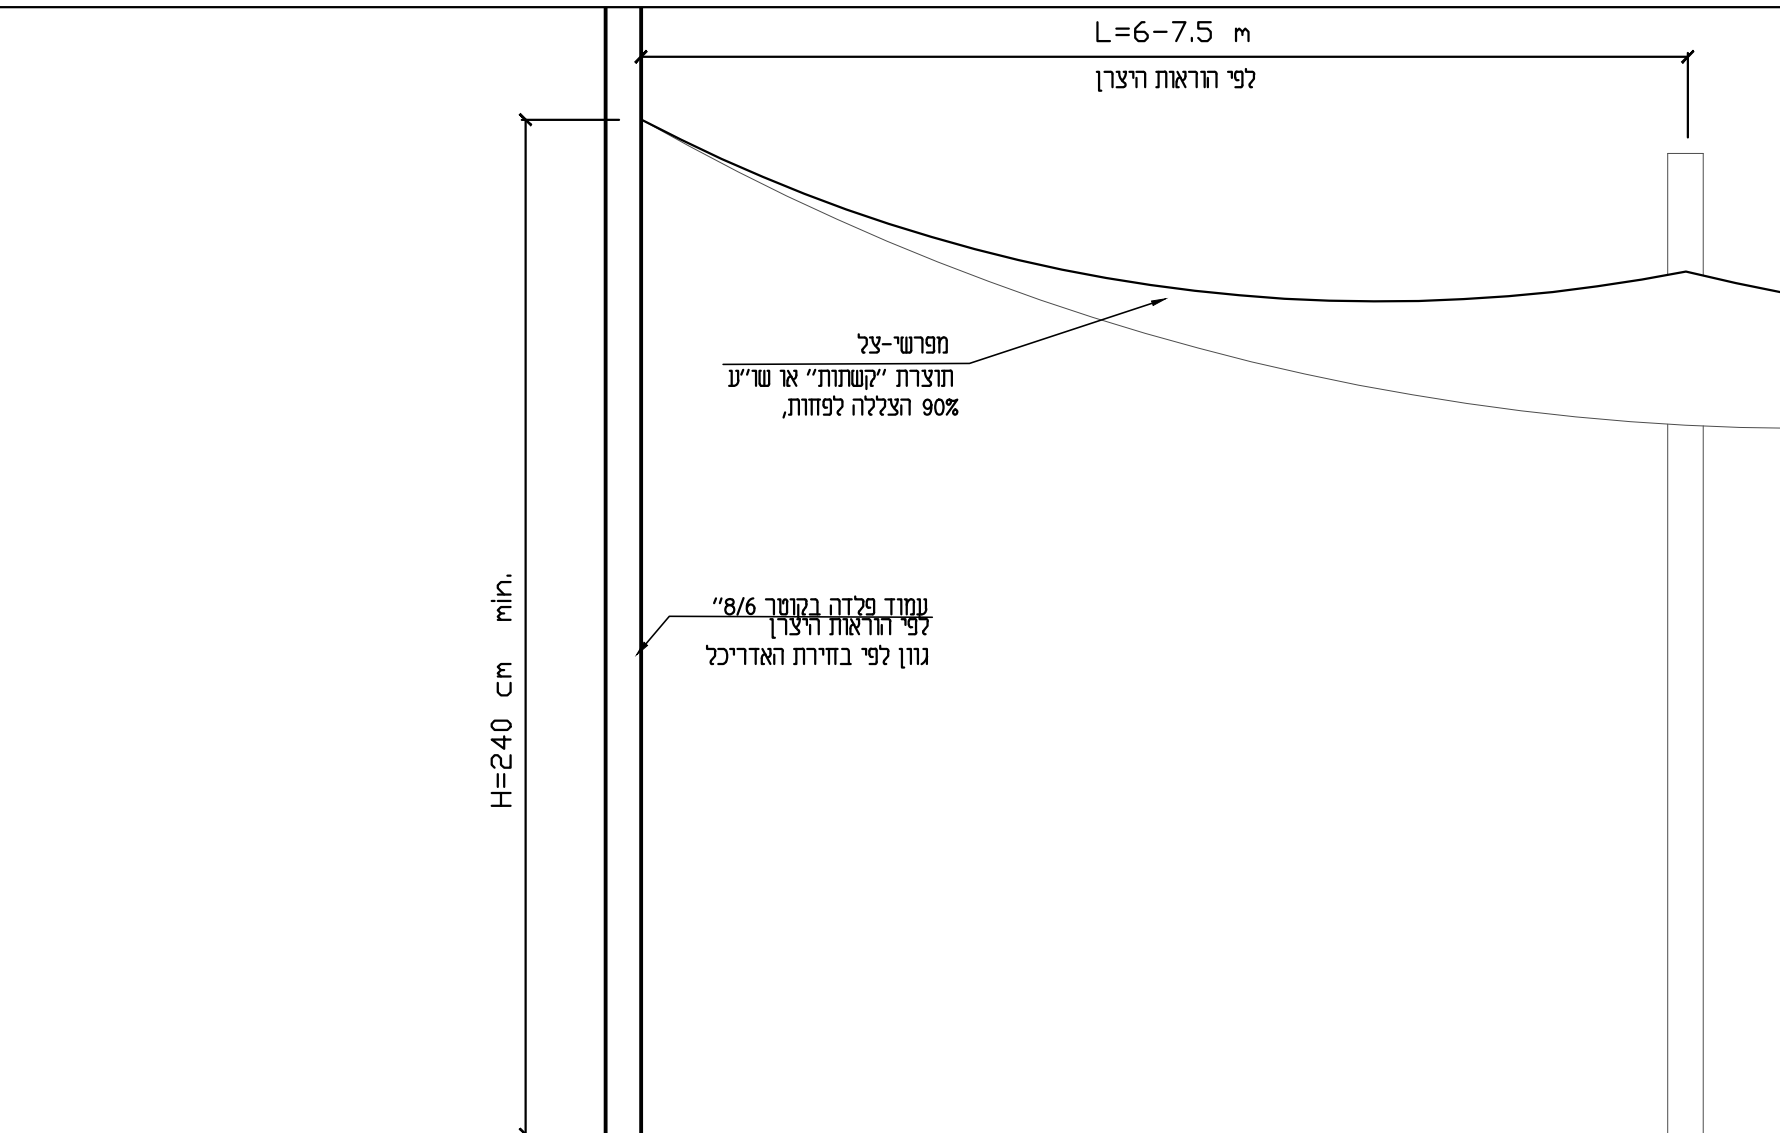

יסוד ועיגון לפי מהנדס

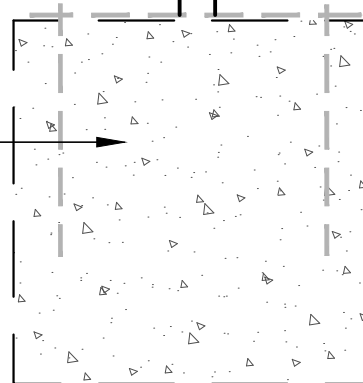

חתך 1:20

תאריך 2/2010	מס' פרויקט 2500	שם הפרט מפרשי הצללה	017
	ק.מ. 1:20		
	שם הקובץ 017		