


# תנוודרה-ללא קוני'מ

פלסיב ודשא סינטיי תוצרת 'דשא-עוז' או ש"ע בעלת צפיפות טיבים גבוהה ביותר-כדוגמת "סטרטפליי" או שו"ע גובה מיני 4 ס"מ ע"פ תקן בטיחות הברשת דול סיילקט 12 ק"ג למ"ר

שלוש שורות אבן רמות גון סופרסטון לבן בהנחה במקביל למשטח הדשא אקורש"יון דגם 1397 או שו"ע על גבי זמורה סמוריה

ריצוף לפי פרט 02

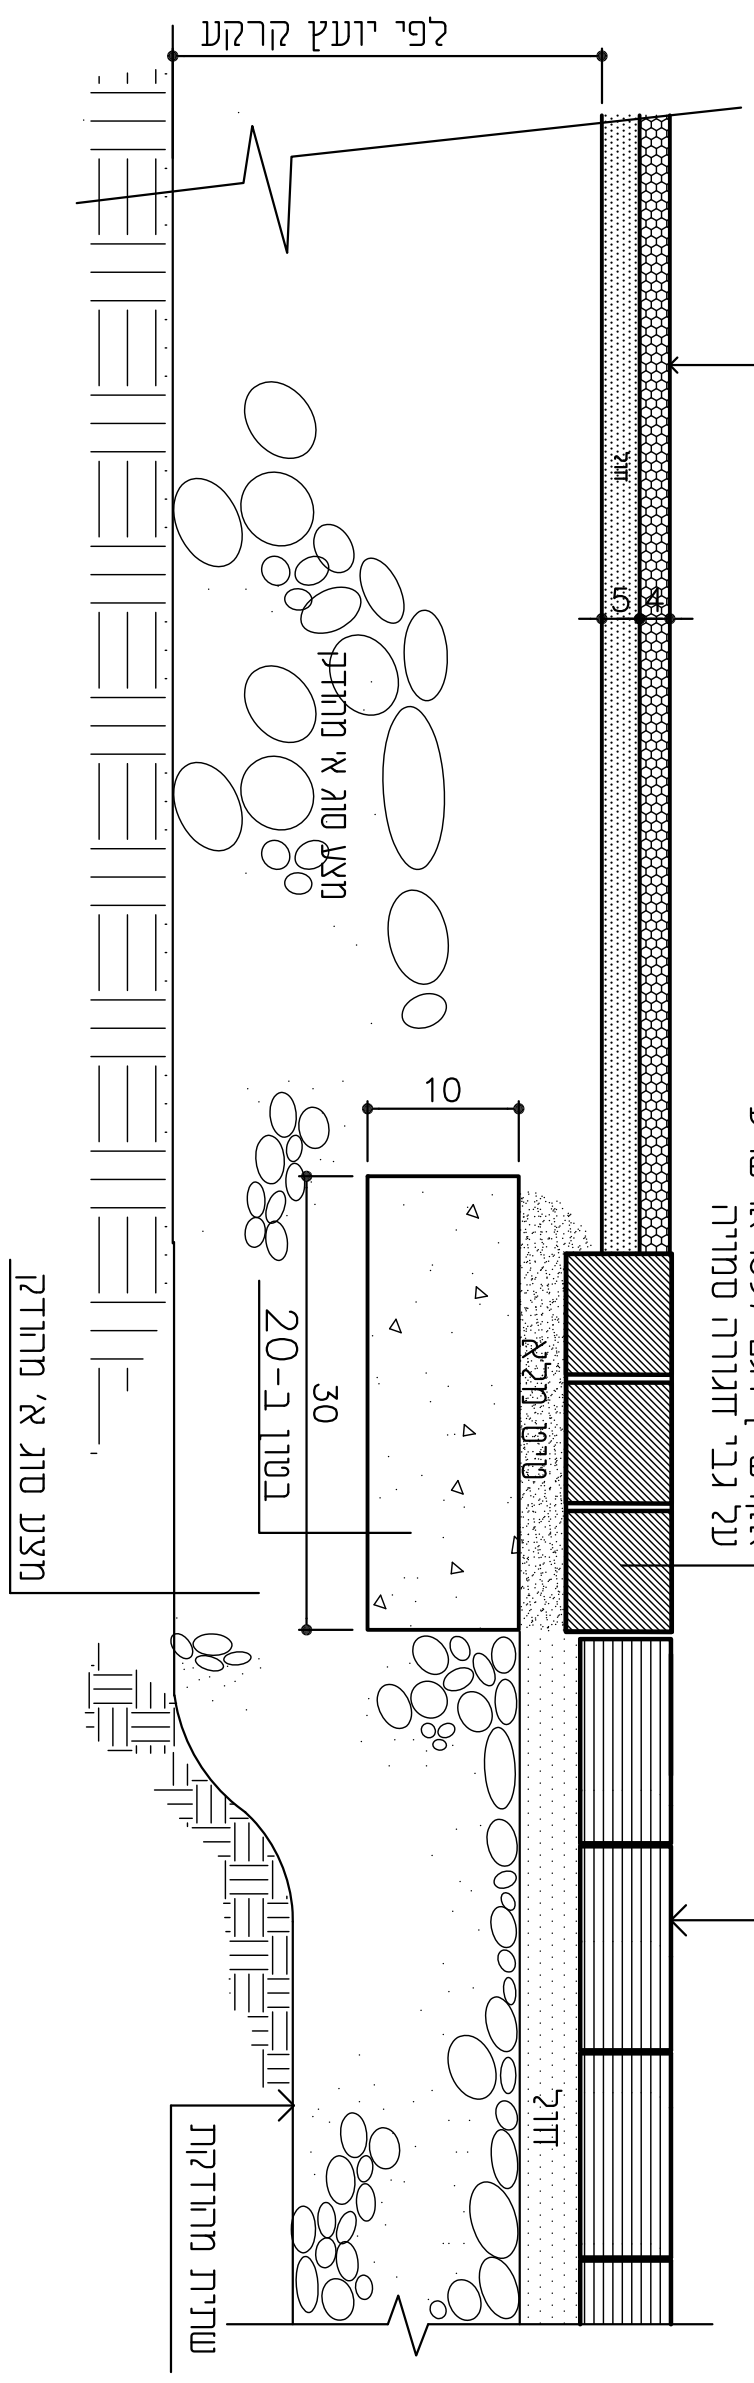

**זתת 1:10**

רערות: עברי משטח פלסיב דשא סינטיי לפי יצרן מתקנים וטבלת גובה נפילה מאושרת של מכון התקנים. גון באישור אדריכל נ.ף.

מאר' 6-2015	מטי' פיוקט 2920	שם הפרט <b>משטח דשא סינטיי</b>
ק.מ. משותנה	שם הקובץ 014	
<b>016</b>		