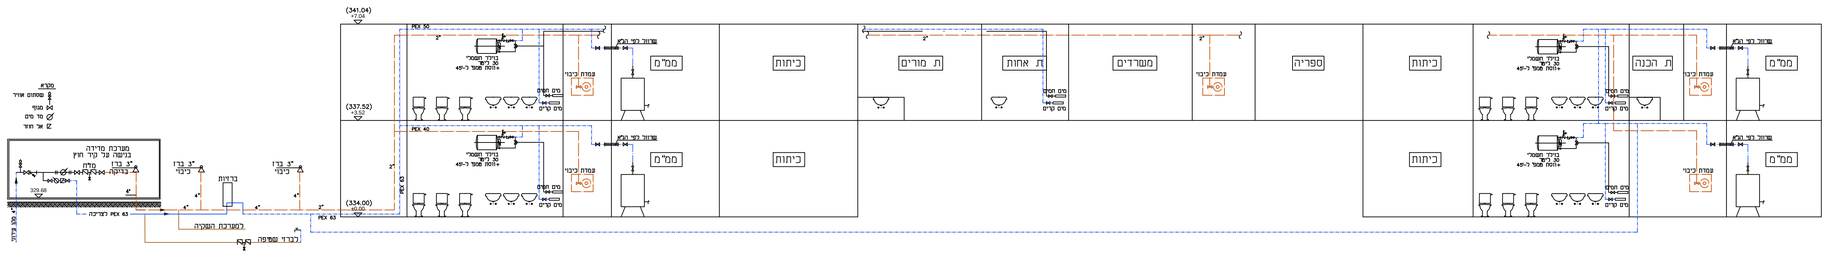

סכימת מים

רשימת אביזרים

מס'	תאור אביזר	קוטר	יח'
.1	מד מים,מוצרת ורד (יסופק ע"י התאגיד)	3"	1
.1א	מד מים,מוצרת ורד (יסופק ע"י התאגיד)	1.5"	1
.2	מסנן קו אלכסוני, מאוגן כולל אוגנים נגדיים	4"	1
.3	שסתום אל חוזר כולל אוגנים נגדיים	2"	1
.4	מנוף מריז צר אטימה רכה, מצופה אפוקסי, לרבות גלגל הפעלה ידני כולל אוגנים נגדיים	4"	2
.5	מעביר קוטר עם ציפוי מלם פנים	4"-3"	2
.5א	מעביר קוטר עם ציפוי מלם פנים	2"-1.5"	2
.6	ציר פלה עם ציפי בטון פנים ומעטפה חיצונית מריז	4"	2
.7	ד מבוטן מעביר	4"-2"	1
.8	קשת 90 מבוטת, לריתוך	2"	2
.9	אוגן ואוגן עיור	4"	
.10	שתום אויר כולל ברז כדורי	2"	1
.12	מד"ח אל"ם	4"	1
.13	ברז כיבוי אש	4"	1
.14	בלוק בטון לעיגון 20 ס"מ מכל צד		2
.15	ברז כדורי תוצרת "שניב" או ש"ע, עם הבדגה ח/9	2"	2

הערות:

1. כל ציורות תת קרקעים יש לצבוע עם ציפוי בטון פנים ומעטפה חיצונית מריז ובטון דחוס.
2. כל ציורות ואביזרים על קרקעים יש לצבוע בצביעה חיצונית 2 שכבות יסוד 2i שכבות צבע אפוקסי כחול.
3. כל אטמים צריכים לרוות קלינגרים
4. כל המדות פיסיות והמטמטמים בלבד.
5. כל אביזרים מאוגנים לפי תקן אוס
6. מדות נישה 500X150X50 ס"מ הנישה תבוצע ע"י היזם ועל חשבונו

גבול ביצוע ע"י התאגיד וע"ח היזם לאחר בנית נישה

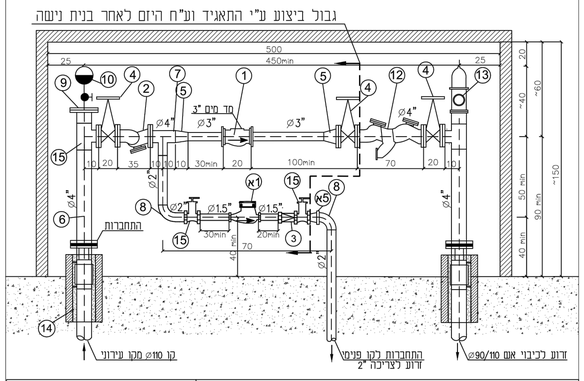

תאגיד המים והביוב של בית שמש אגף הנדסה			
פרטים סטנדרטיים מים			
שם הפרט: מערכת מדידה ראשית 4" עם מד 3" וזרוע נוספת 2" עם מד 1.5"			
	תכנן	שרטט	אישר
שם	נפתלי	דוד	מניה
תאריך	10.2017	06.2018	

מס' תכנית: W-1.1-4.5
קנה מידה: ללא קנ"מ
שם בקובץ: H:\AA פרטים\פרטים סטנדרטים מים

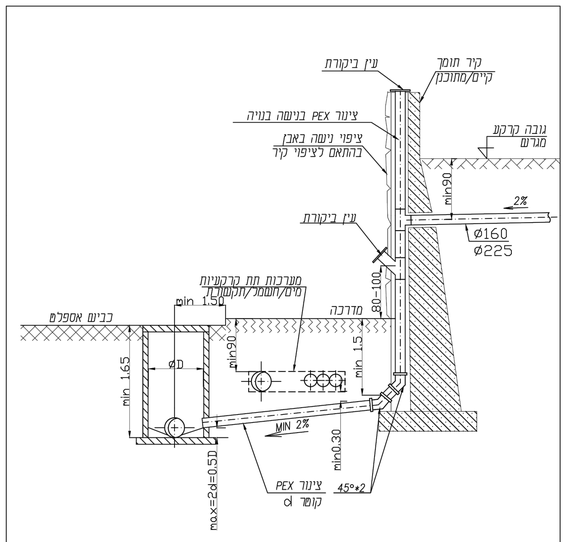

תאגיד המים והביוב של בית שמש אגף הנדסה			
פרטים סטנדרטיים ביוב			
שם הפרט: חיבור ביוב ממגרש דרך מפל בקיר תומך			
	תכנן	שרטט	אישר
שם	נפתלי	רוזל	מניה
תאריך	03.2014	03.2014	03.2014

מס' תכנית: 5-1-5
קנה מידה: ללא קנ"מ
שם הקובץ:

מספר	תאריך	מהדורות
3	7.7.21	תכנית לביצוע
2	16.6.21	תכנית לביצוע
1	31.1.21	תכנית לעיון

מקרא

- מחסום "4
- מחסום "4/"8
- ק.ב. נופלת
- ק.ב רגילה
- קו ביוב "4/"6
- קו ביוב תחת הרצפה
- קו ניקוז מיזוג אוויר
- קו ביוב קטן מ-"4
- קו מי צריכה
- קו מי כיבוי
- תא ניקוז מוצע עם מכסה רשת
- תא ביוב מוצע

סימון צינור אויר
מס' צינור S-1
קוטר וחומר צינור HDPE-110

ש.ב. מס' 1
T.L.=365.80
I.L.=365.00
ø80 H=0.80

סימון צמ"ג
מס' צמ"ג R-1
קוטר וחומר צמ"ג HDPE-110

מבנה חדש לבית ספר 16 כיתות
מגרש 218, בית שמש

פרטים

- לעיון
- למכרז
- לביצוע

שולמית רוזנבלום
תכנון מערכות אינסטלציה
רח' ירמיהו הנביא 22 בית שמש
טל: 02-6282502 פקס: 1532-6282502
srosenblum.arch@gmail.com

תכנן:	שולמית רוזנבלום	
בקר:		
שרטט:	שולמית רוזנבלום	
קנ"מ:	1:50	31.1.2021
מהדורה מס'	3	
גליון מס'	7	