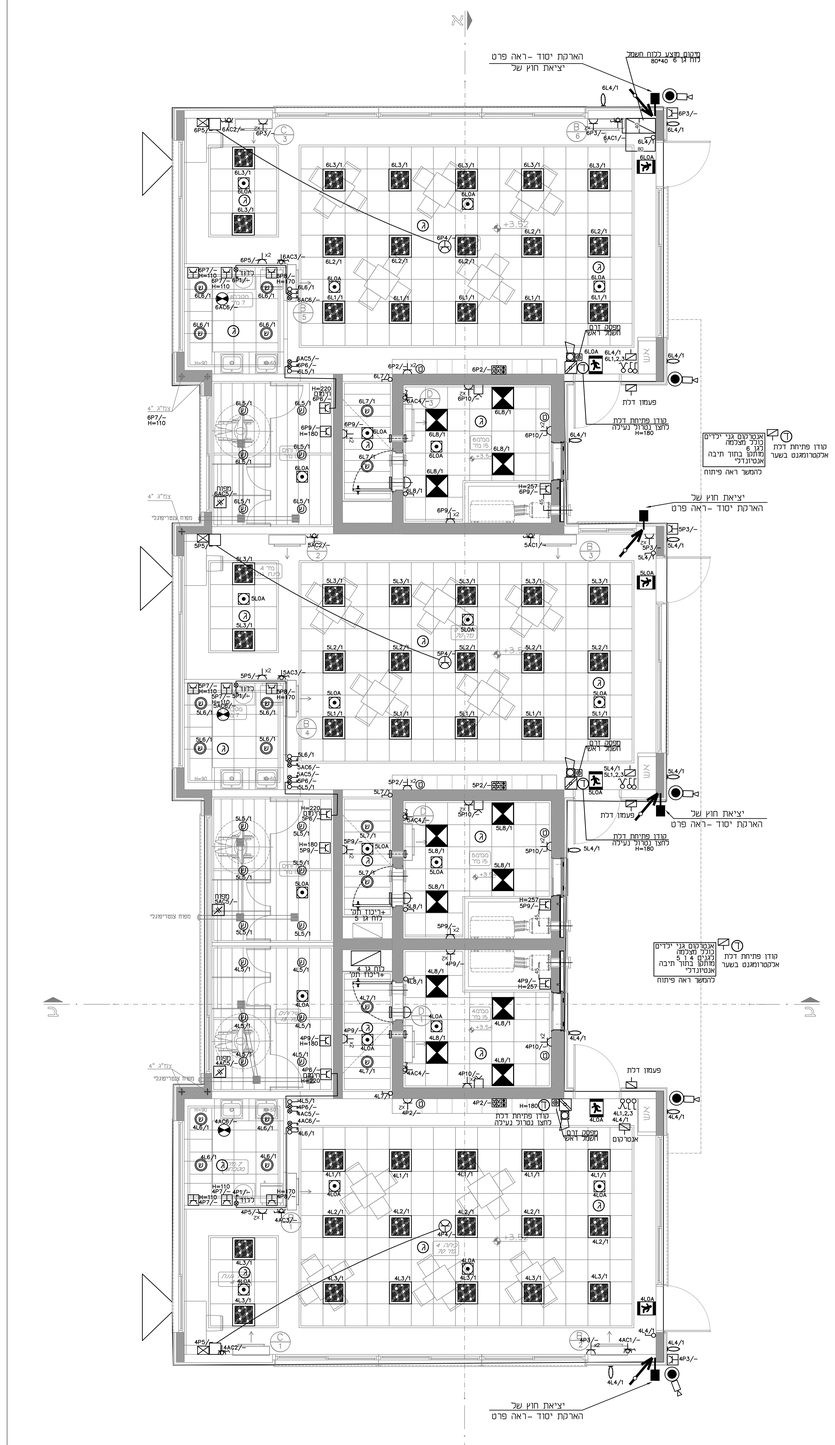

מקרא מוסדות חינוך

סימול	גובה	תאור	תוצרת	דגם/תאור
שטוח תקרה		תאורת כיתת גן	געש	תאורת פנים גאמאכד של חברת געש או ש"ג 120X60 מקט: 5555K40 גוון: 4000K
		תאורת העמה כתצר גג	סכנוליים OPPLE	פלדרליים ו-E 70 ואם 6000 דגמ K4000
על טר		פנל כד תמיכה	געש	פנל כד תמיכה אור LM 4400 גוון 3750K מקט 5Z00342
שטוח		גוף תאורה לכיתה פנל לד	סכנוליים OPPLE	BACKLIGHT LED SLIM PANEL תמיכה אור 3000LM גוון 4000K
בתקרה על טר	H=220	גוף תאורה אטום כנפים	סכנוליים OPPLE	BULKHEAD LED MAX
כת 30		גוף תאורה שטוח בטר	סכנוליים	דגם 5000 2 10 ואם 1200 דגמ גוון 3000 קלין
שקוע בתקרה		גוף תאורה שרוותים	סכנוליים אופאל	כד סכים דאוכליים אכנמסם 3 גוון K4000 12 ואם 2400 דגמ
שקוע בתקרה		תאורה בתמדרון	סכנוליים אופאל	כד סכים דאוכליים "פרפומד" דגם MW (כבן) גוון K4000 22 ואם 960 דגמ
קיר\ תקרה		גוף תאורה כד מגאן	פיליפס	CORELINE 3400 דגמ גוון 3000K עם חרום 29W
	H=400	גוף תאורה רוץ	סכנוליים	קריאו 60 גוון K3000 לאחס גובה התקנה באיזור עם הפלגה
שטוח בתקרה		שוטף קירות	געש	פנטל שוטף קירות שטוח מקט 5150246
מעל דלת 20 מקס		גוף תאורה חרום	אלמרוזון	צמוד על הקיר מעל דלת דגם: 206910 ER PX LED עם סוללת גיבוי לכ 90 דק' כפתות
בתקרה		תאורה חרום	סכנוליים	כמחר כל דקמחקאות
H=1.80		בת תקע עם חרים מגן רגיל \ מגן מים	ניסקו סודיע	קופסה מלבנית
H=1.60		מפס' יחיד,כפול,תילתיפו	ניסקו סודיע	קופסה מלבנית
H=1.60		מפס' יחיד,כפול,תילתיפו מגן מים	ניסקו סודיע	קופסה מלבנית
H=1.80		לדוד	ניסקו סודיע	מפס' 2X164 עם נורה ושקם קופסה מלבנית
H=1.80		נקודת טלביזיה	ניסקו סודיע	אביזר מלבנה עם שעון יומי נמביל 25 מקומות לקוח קופסה מלבנית כולה עם תיבה ואביזר מלבניה חוצה לכון טלביזיה ושקע מגפר לתריצפה
H=180		נקודת טלפון	ניסקו סודיע	בית תקע תקני תחלים כולל חיבור ב-2 זוגות חוטים מחלבים. קופסה מלבנית מקט כ 2 יציאות באיזור הקמה
בתקרה		גנא' "אט" "עשל" נורת טיפון	טלפייר	
H=165 H=230		לחצן "אט\" צופר צופר עם נצנץ	טלפייר	צופר עם נצנץ
		ונטה בשירותים		על מעגל מאור
		אינטרקום עם מצלמה		דגם COMEX או אחר מאושר ע" הרשות המקומית
H=230		נקודת המטל בתקרה +פלנלים		*המטל שקוע בתקרה* *המטל על הקיר*
H=400		המטל קרן בחיע		
H=180		לחצן הפסקת חרום		*תיבה מפח בצבע אדום עם מכסה זכוכית השלם שקוע בקיר*
H=250		הזנה חד פאזי מפוצל		ליחידה פנימית שקע, ליחידה חיצונית פקס מקום מדייק בתאום עם מתכנן המיזוג
H=250		הזנה למזגן תכת פאזי		הזנה ליחידה חיצונית פקס מגן מים מקום מדייק בתאום עם מתכנן המיזוג
H=160		לחצן תאורה מואר	ניסקו סודיע	טיפוס תחרים עם נורה קופסה מלבנית
על רצפ		הכנה למצלמת אבטחה כריזות תקשורת		צינור 25 מפוסם מצלמה כריזות תקשורת
קיר\ תקרה		הכנה כמטרן בכיתה		תיבה מרכזית מודה לתקרה כולל שקע תקרה נפנל תיבה עמדת מודה וצינור לכבל תקשורת כולל צבע RAL
		מגנט שחרור דלת אש	טלפייר	שחרור דלת "נורמלי אופן"
		מטרופון כריזה חרום	טלפייר	מחובר למע כריזה
אחר מקומי		מערכת תקשורת איזור מחסם	טלפייר	מערכת תקשורת דו-טיפית הנמצאת בחוד " אחוז המחסה"
		פנל פיקוד כבאים הכולל רכזת אש ראש\משני כולל מערכות לפי תכנית		פנל פיקוד כבאים הכולל רכזת אש ראש\משני חשני
H=160		חסגו	אלמרוזון	
H=120		*תיבה הכוללת, 4 בתי תקע 2-1 תקשורת מחשבים*	ניסקו	כחוד טכנולוגיה בתי תיקה עם חרים מגן בתי תקע עם חרים מגן
H=120		*ריכוז מודה הכולל: 4 שקעים טלפון,מחשב,טלויזיה*	ניסקו	בתי תקע עם חרים מגן
		לוח חשמל כיתת גן	ניסקו	לוח חשמל שקוע בחוד 54 מקום

*	קובץ DWG+PLT	
*1	הדפסה	

תמקיר/ מסמכים	שם	תאריך