גוש	חלקה	בשלמות	שטח רשומ(מ"ר)	תכנית מפורטת	מגרש	שטח מגרש(מ"ר)
80034	26	כן	11112	102-0066951	218	11112

ג. רצפה
ג. גג
מבנ?בית
גדר
אבן שפה — א.ש
קווי גובה
קו בניין
גבול מגרש
גבול חלקה
גבול גוש

נתוני רשת וגבולות

1.המדידה בוצעה ברשת: ישראל חדשה
2.נקודות הבקרה שעליהן מבוססת המדידה הן: 6235GTB שגובה 727.53
3.גבולות החלקות חושבו מ: 102-0066951 תב"ע

מס' נקודה	קואורדינטות מזרח-מערב	קואורדינטות צפון-דרום
1G	196883.38	624064.20
2G	196852.08	624089.11
3G	196822.97	624112.27
4G	196783.59	624060.06
5G	196769.33	624026.86
6G	196771.50	624007.63
7G	196774.01	624004.15
8G	196781.35	623992.49
9G	196785.17	623984.06
10G	196787.99	623981.16
11G	196792.24	623978.52
12G	196842.33	623973.08
13G	196882.01	623982.55
14G	196882.31	623982.62
15G	196867.58	624044.34

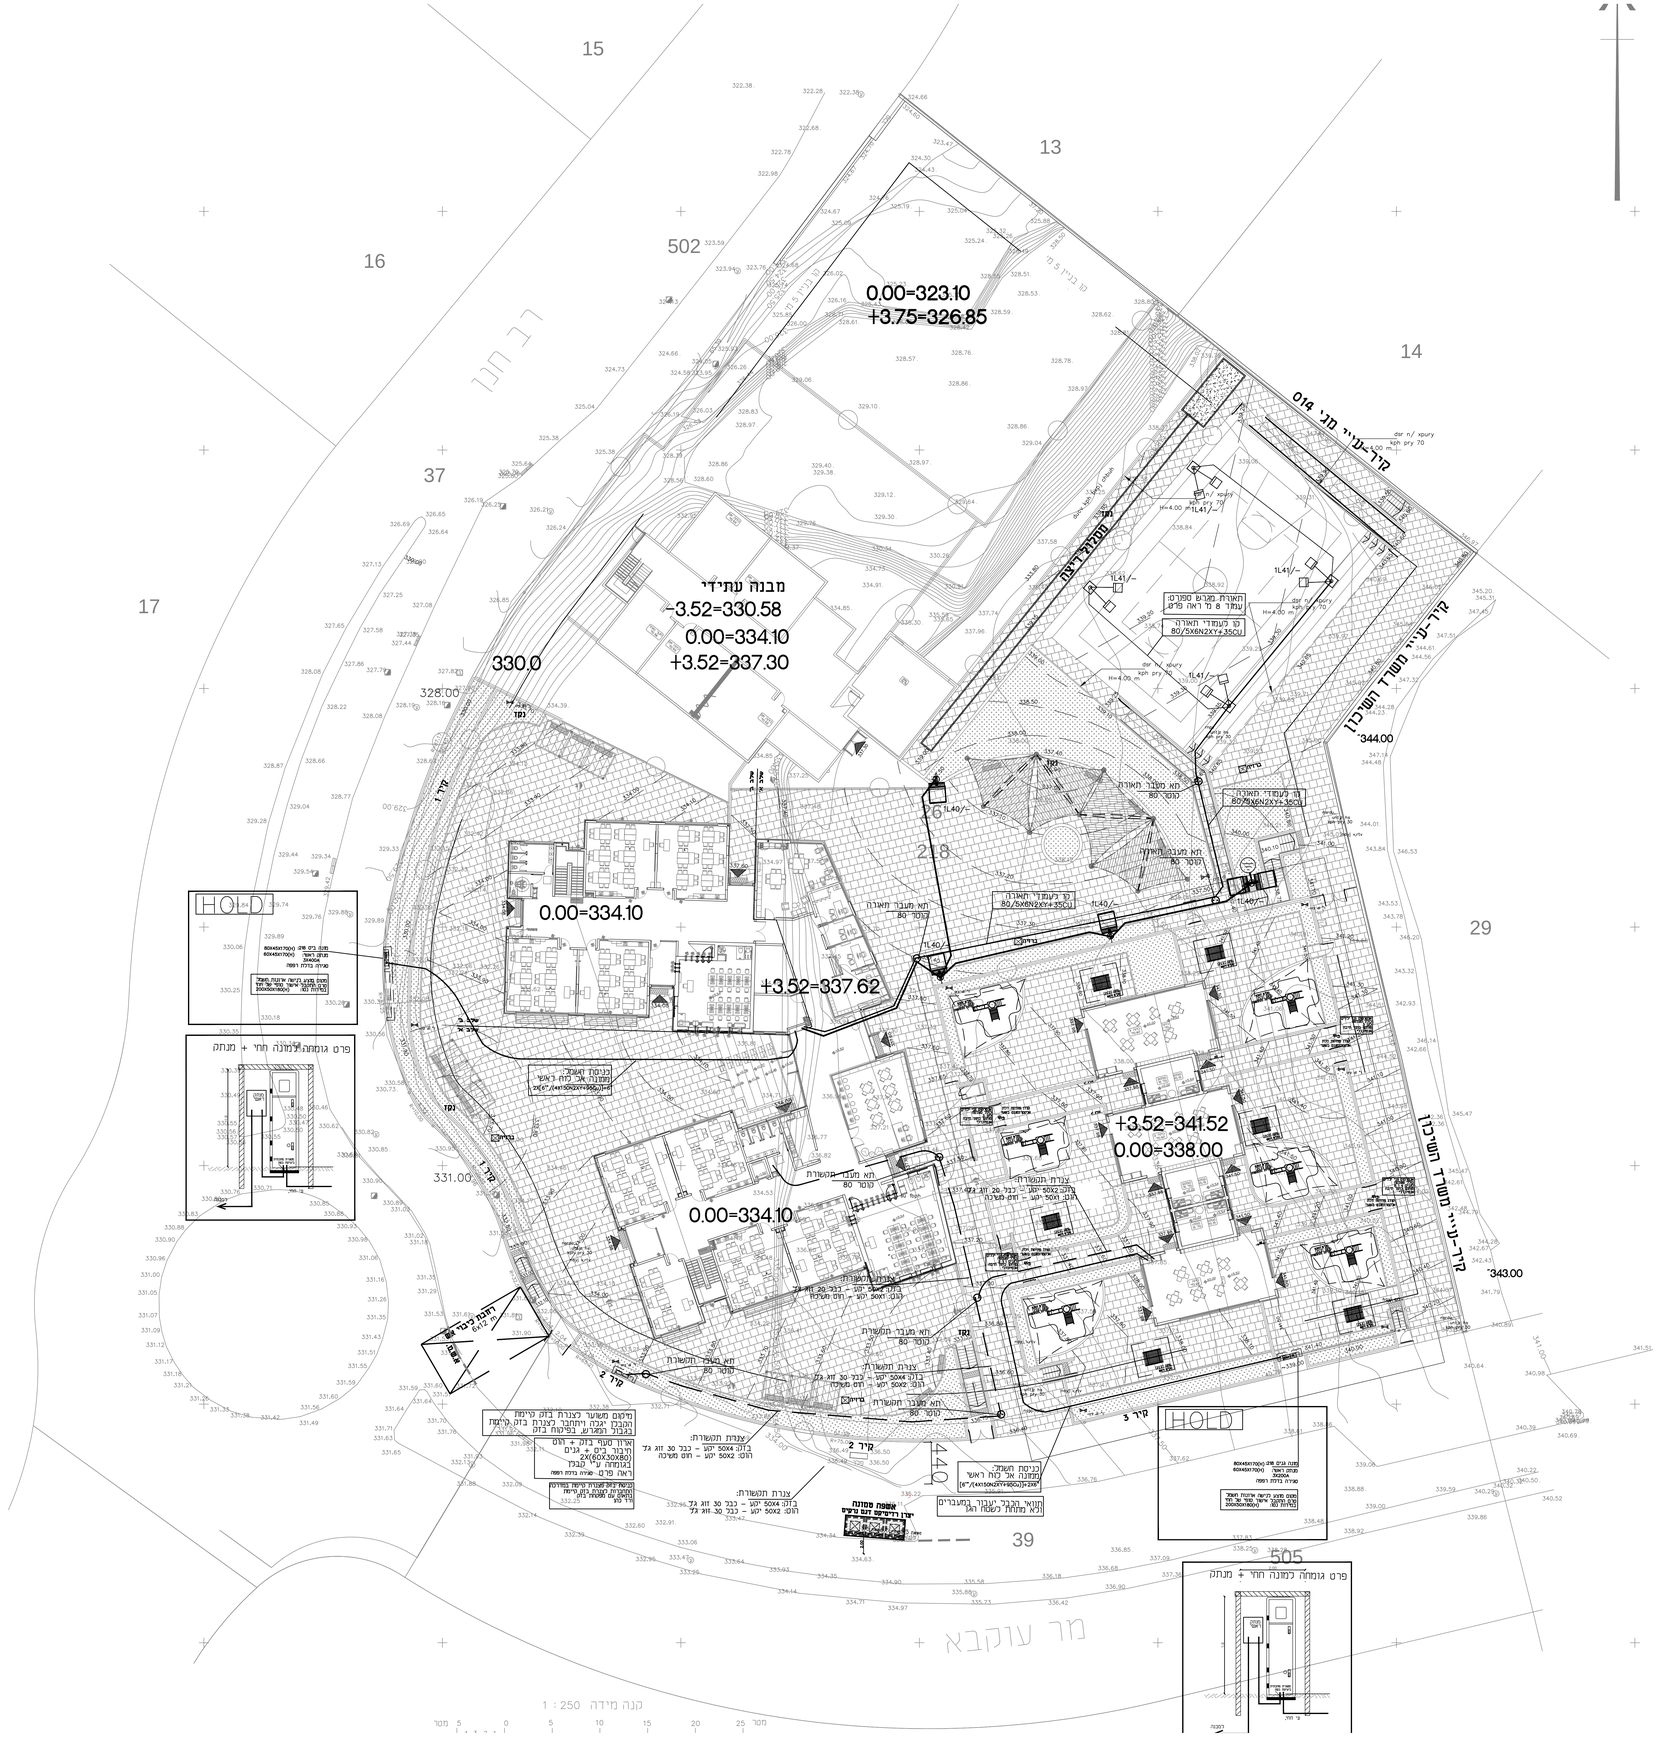

תרשים סביבה 1:5000

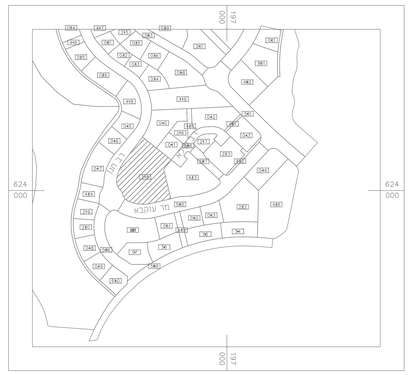

מקרא

- עמוד תאורה לפיתוח — עמוד קוני מכופף מגלוון בגובה 5-ב.ל. יסוד 60x60x80 ס"מ. עם פנס דגם NAVICN מזהיל לד 1 56 וואט ע"י אורנוד.
- קו תאורה לעצ"פ. מוזן מעמוד עירוני המסומן בתכ' כבל: כפי תכנון
- שוחת האירקה כולכלת אינקפרודה בקוטר 60 ס"מ. עומק 60 ס"מ. עם מכסה ענגל/מרובע ושילוט
- תא מעבר לקוי תאורה בקוטר 80 ס"מ

2	14.6.2020	לביצוע - הוגש חתי ב"הולד"
1	27.5.2020	למכרז
0	26.4.2020	תכנון ראשון לעיון
מס'	תאריך	שינויים

QAE
קווטינסקי | עלפי
מהנדסי חשמל
כתובת: דרך בית לחם 152 ירושלים
טלפון: 02-6256238
פקס: 077-4448433
אימייל: iron@qae.co.il

שם הפרויקט:
בית ספר מג 218
בית שמש

שם התכנית:
חשמל תאורה ותקשורת בפיתוח

לעיון	לאישור	למכרז	לביצוע
○	○	○	⊘

הערה:
הסכבל אחראי על כל המידות.
על הסכבל להודיע מיד למתכנן על כל סטיה במידות.
אין למדוד בקנ"מ על התכנית.

קנה מידה: 1:250	מכון העתקות:
תאריך: 24.6.21	מס' טובע: 2020-36-0
תכנן: עלפי לירון	ערכה: עלפי לירון
אישר: קווטינסקי	
מס' עדכון: 2	מס' גירסה: 0
מס' הפרויקט: 2020-36	

* קובץ DWG+PLT
*1 הרכסה

הצהרת המודד

אני מאשר כי מפה זו הוכנה ונערכה בקנה מידה 1250 והיא העתק נכון של המפה הטופוגרפית על סמך מדידה שהתקיימה ביום: 09.11.2020