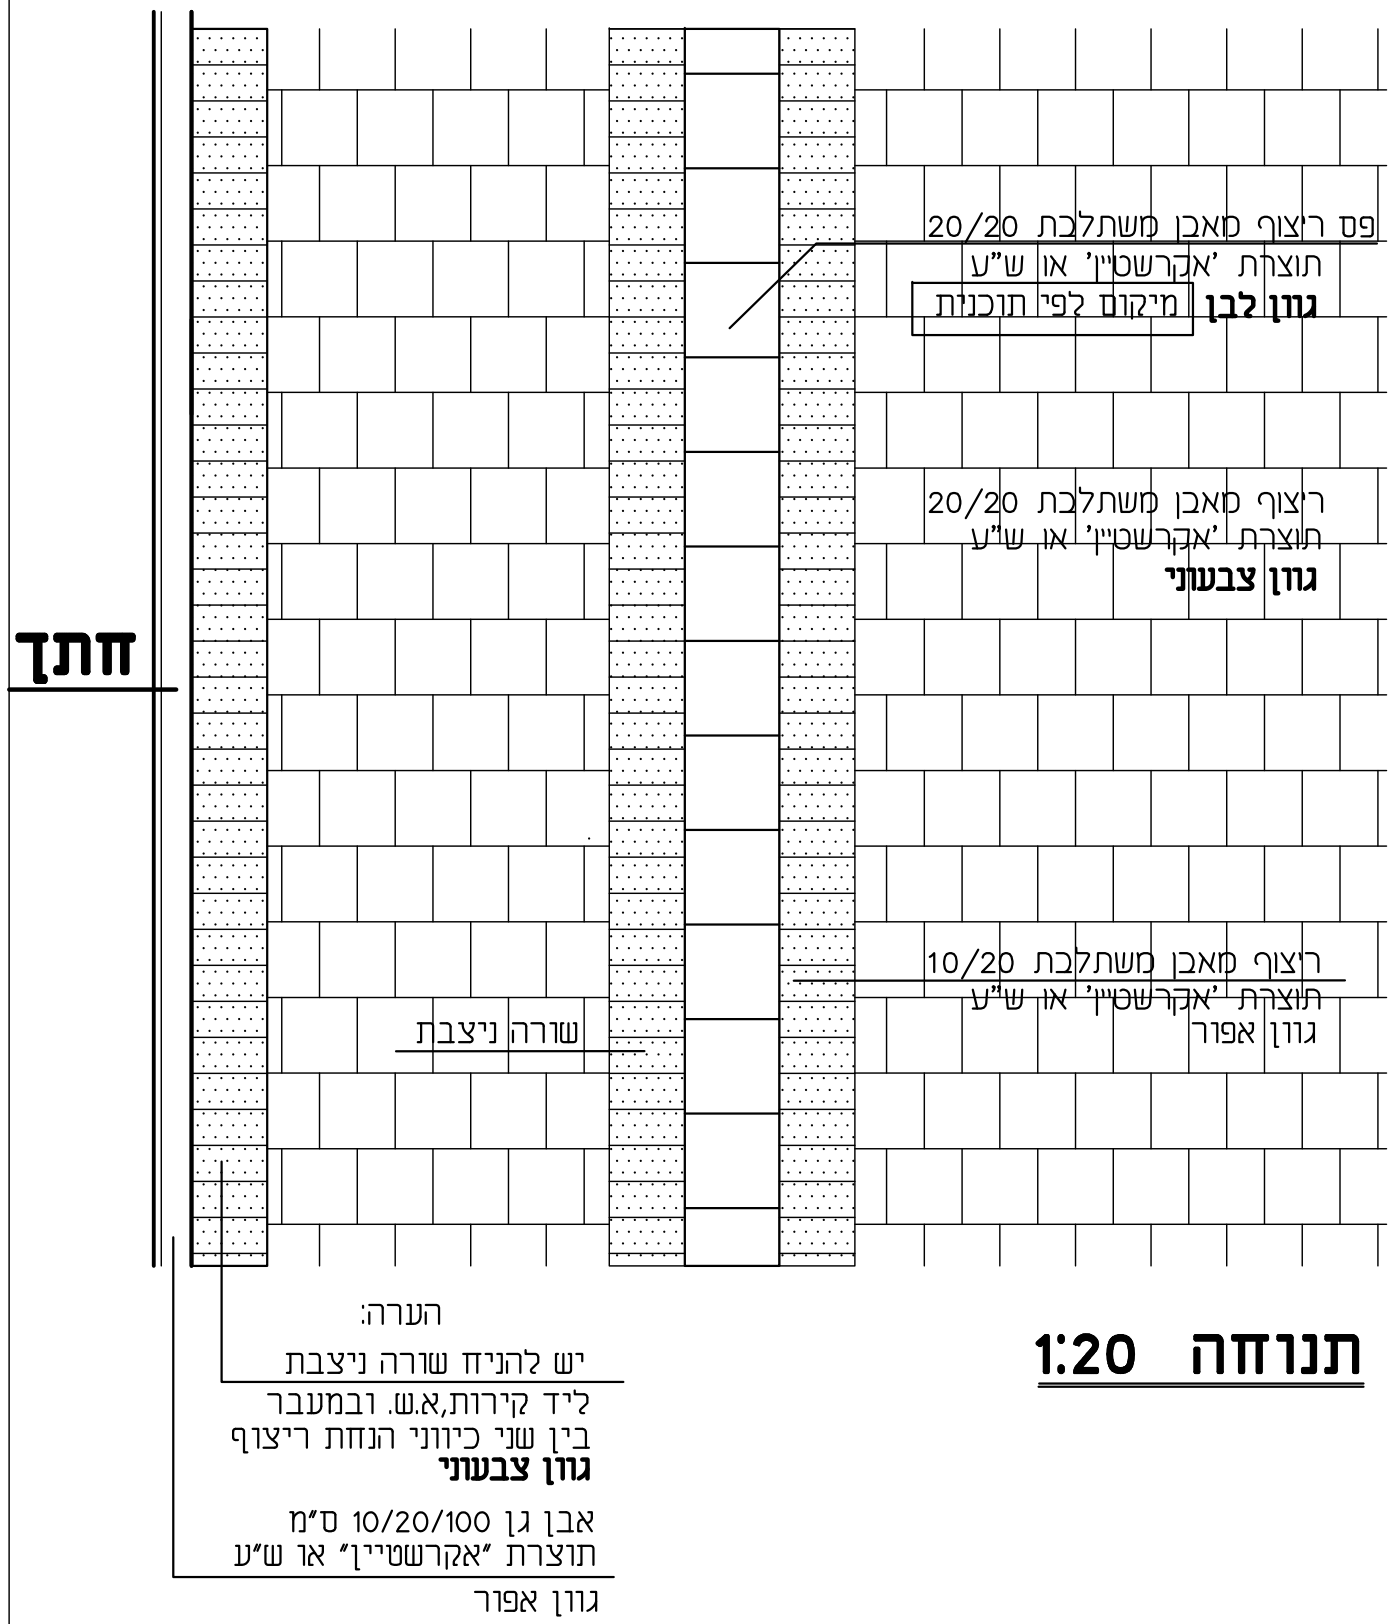

תנוחה 1:20

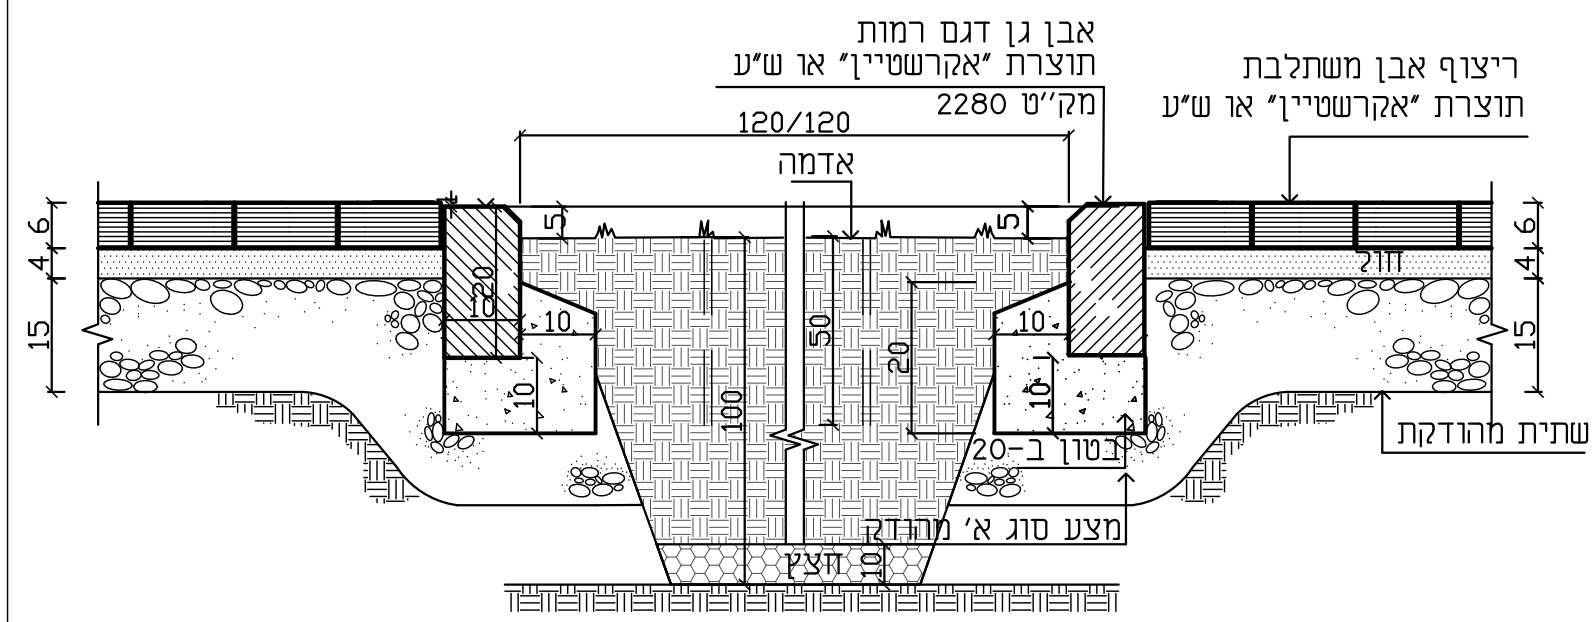

ערוגה לעץ - חתך א 1:10

1. יש לשמור על מרווח מיני' של 130 ס"מ למעבר
2. בור השתילה יהיה 1.5 מ"ק לפחות
יש להוסיף אדמת גן + 25% קומפוסט
למילוי בור השתילה עד לגובה של 3 ס"מ
מתחת לאבן השפה

תאריך 3-2009	מס' פרויקט 2640	שם הפרט **ריצוף אבן משתלבת ערוגה לעץ**	**02**
0	ק.מ. משתנה		
	שם הקובץ 02		