



חתך ב 1:20

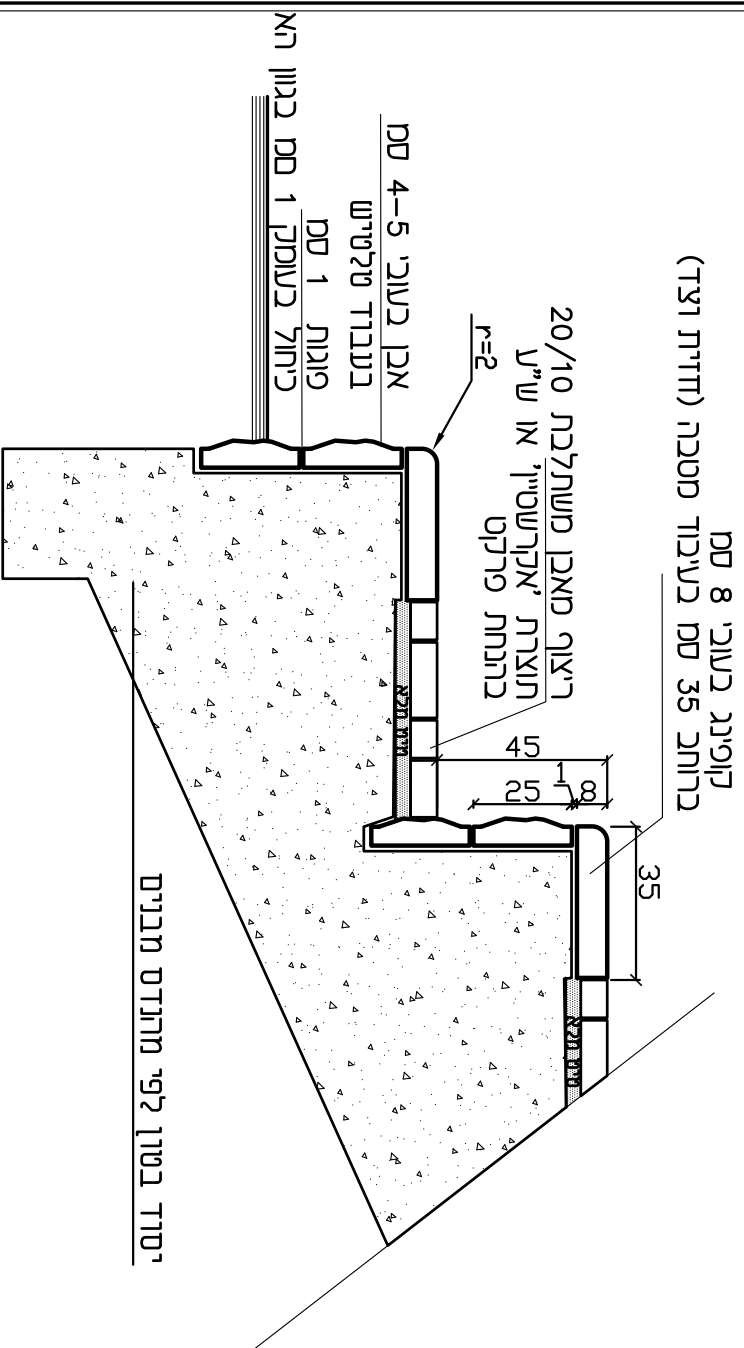

חתך א 1:20

חתך א

חתך ב

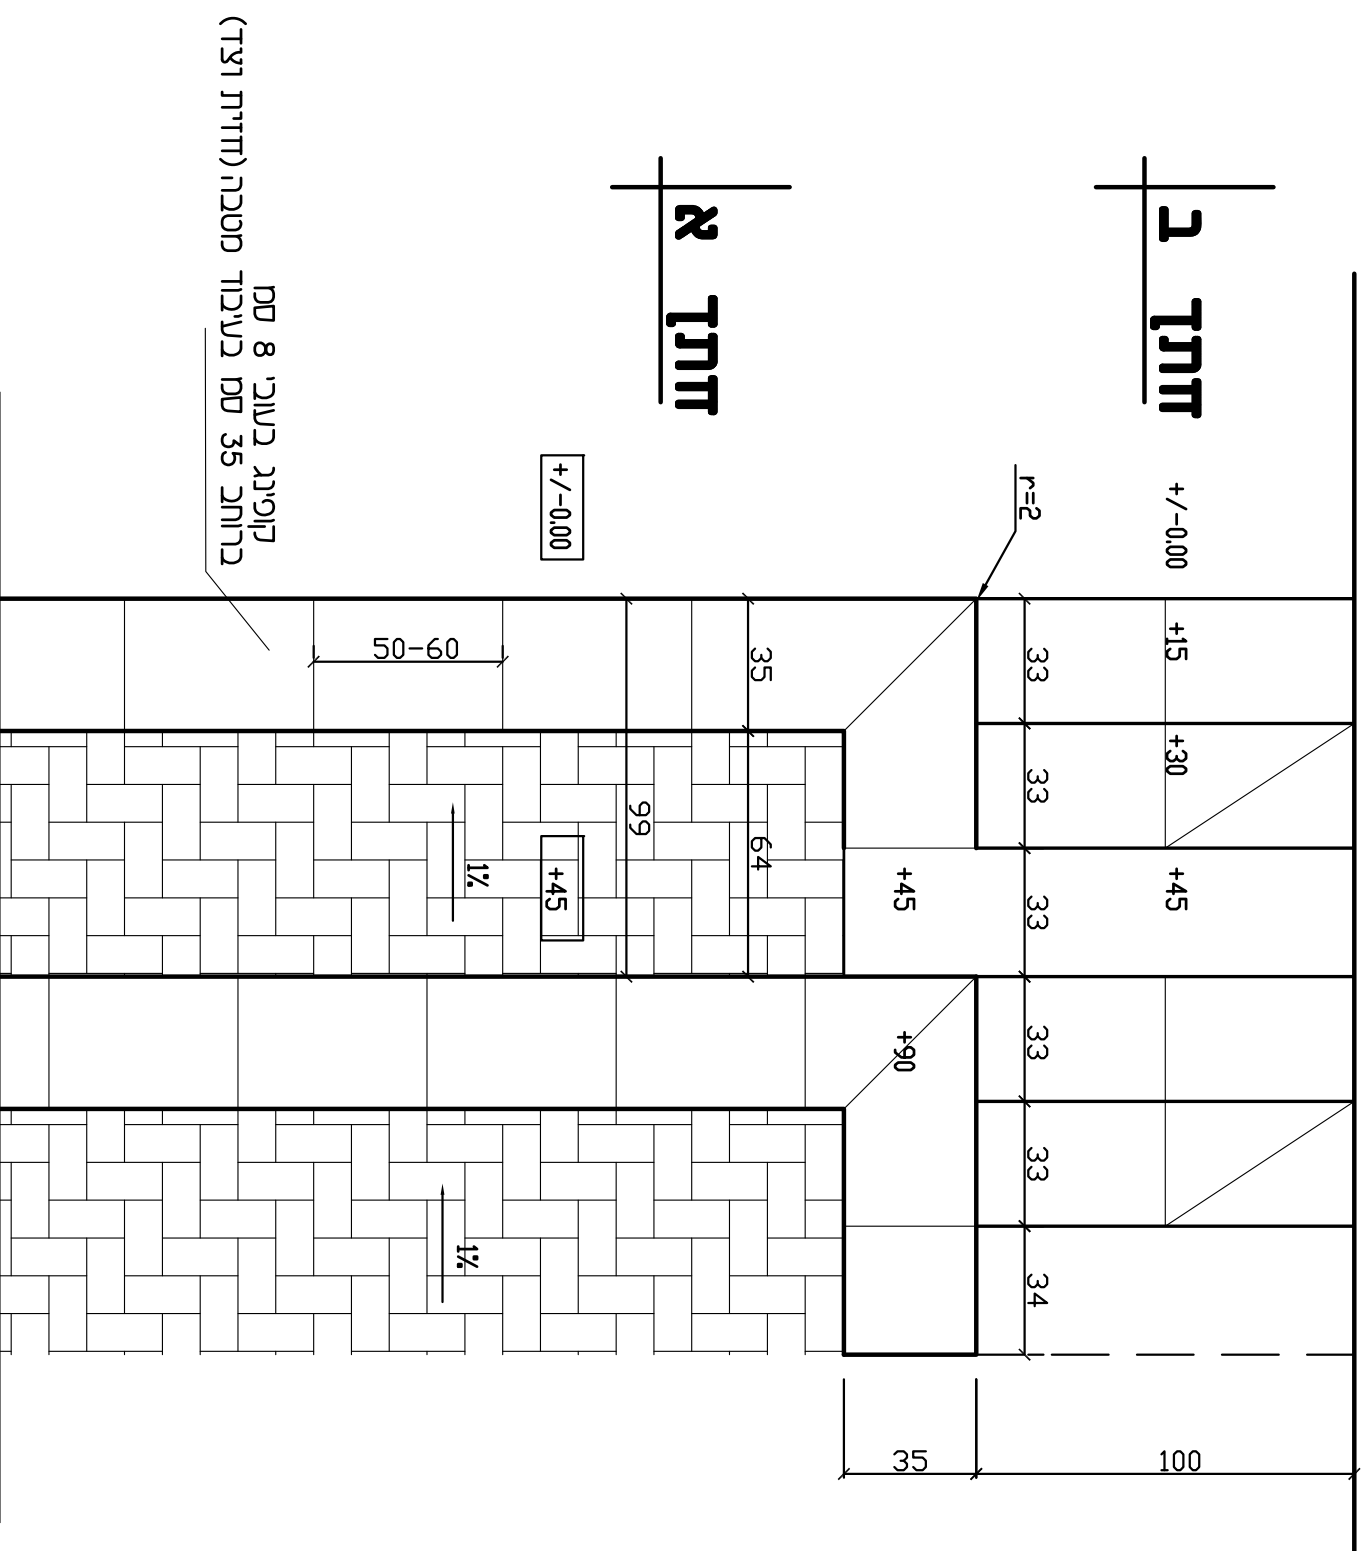

תנוודה 1:50

מאריך	מס' פרויקט	שם הפרט
2007	1320	
ק.מ.	1:20	שם הקובץ
0	015	
מדרגות ישיבה		
015		