



פרט אי
 במקומות שהפרש הגובה בין החצר לגג הנישה קטן מ-90 ס"מ יש לבצע השלמת מעקה בנוי

הערה
 מידות הנישה לפי הפילר ראה מידות פנים ומיקום לפי תוכנית


קיר בטון, חיפוי אבן
 ראה פרט ופריסות

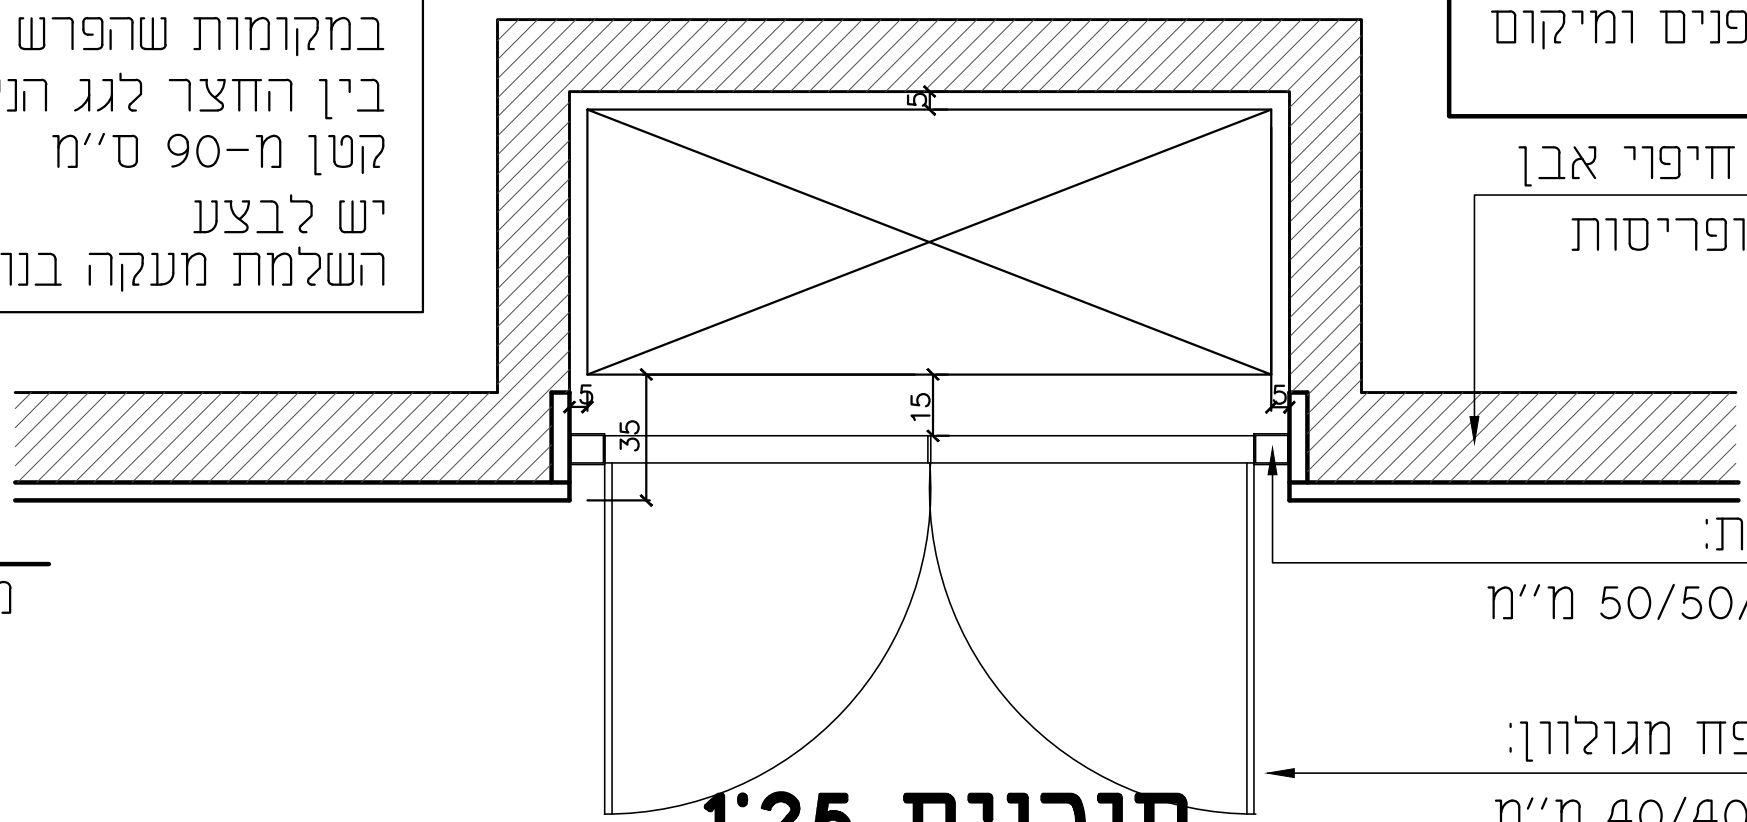

תוכנית 1:25

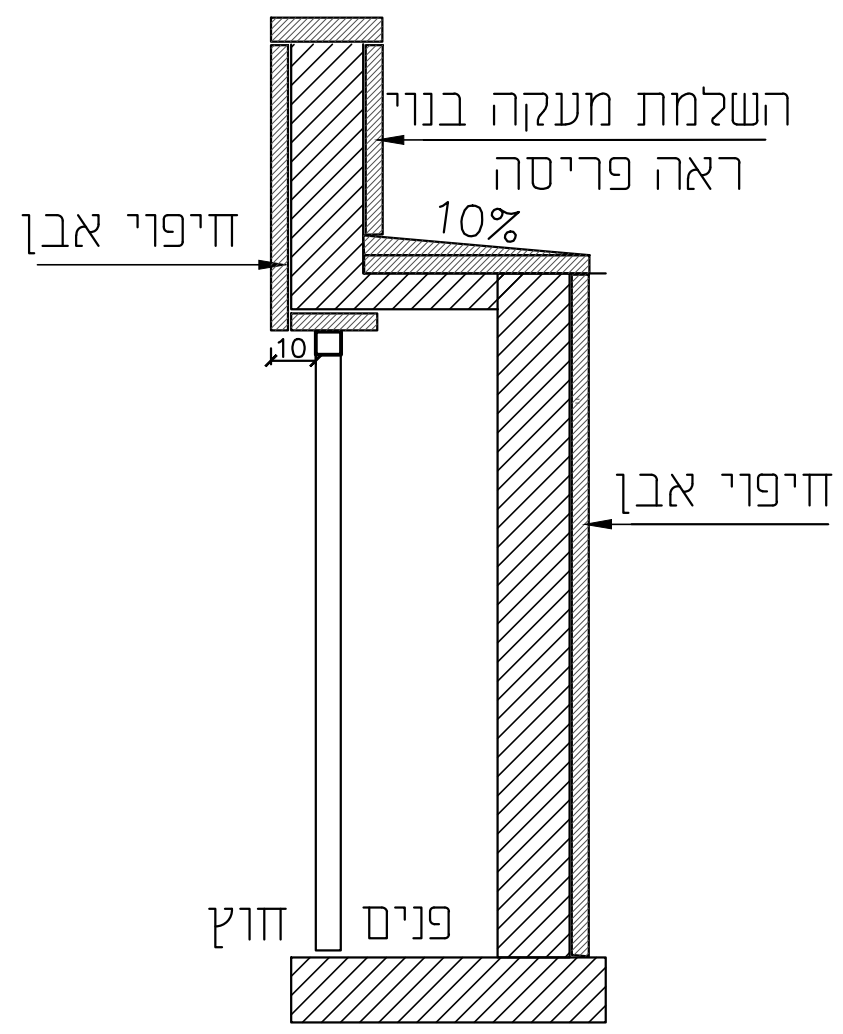

חתך 1:25

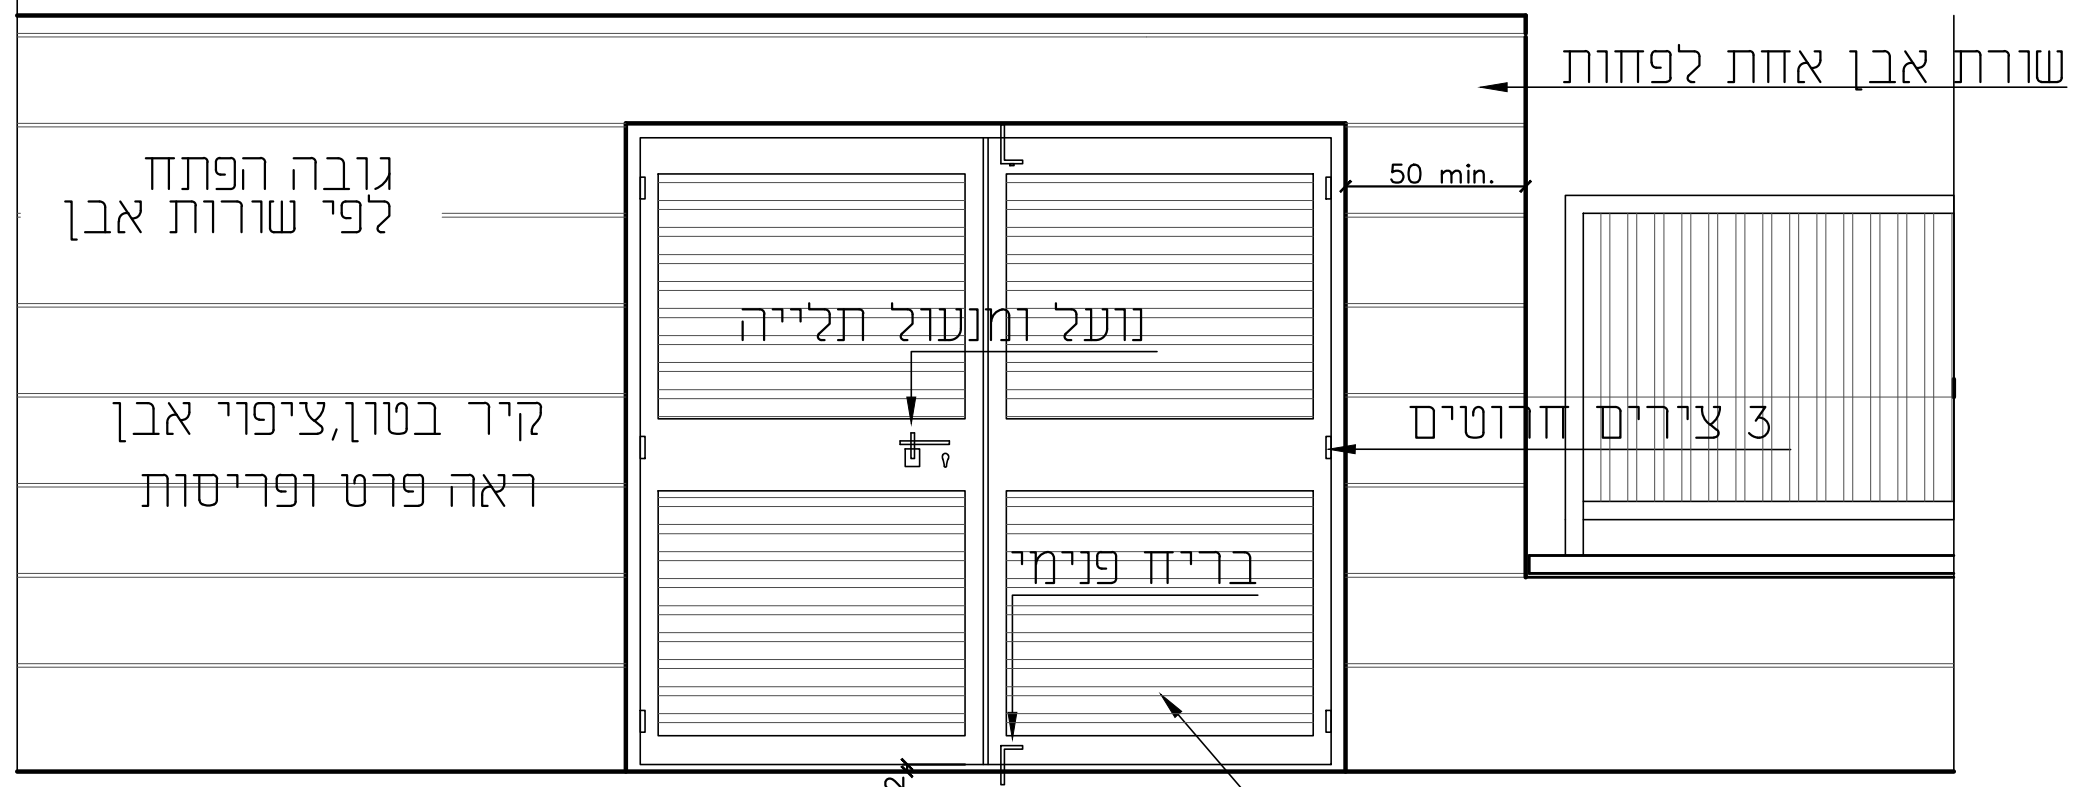

תאריך 9.3.2016	מס' פרויקט	שם הפרט נישה לפילר	19
ק.מ. משתנה שם הקובץ 19			

חזית קידמית 1:25

דלת-רפפה פח מגולוון
 כיוון פתיחה חיצוני
 גוון ע"פ בחירת האדריכל