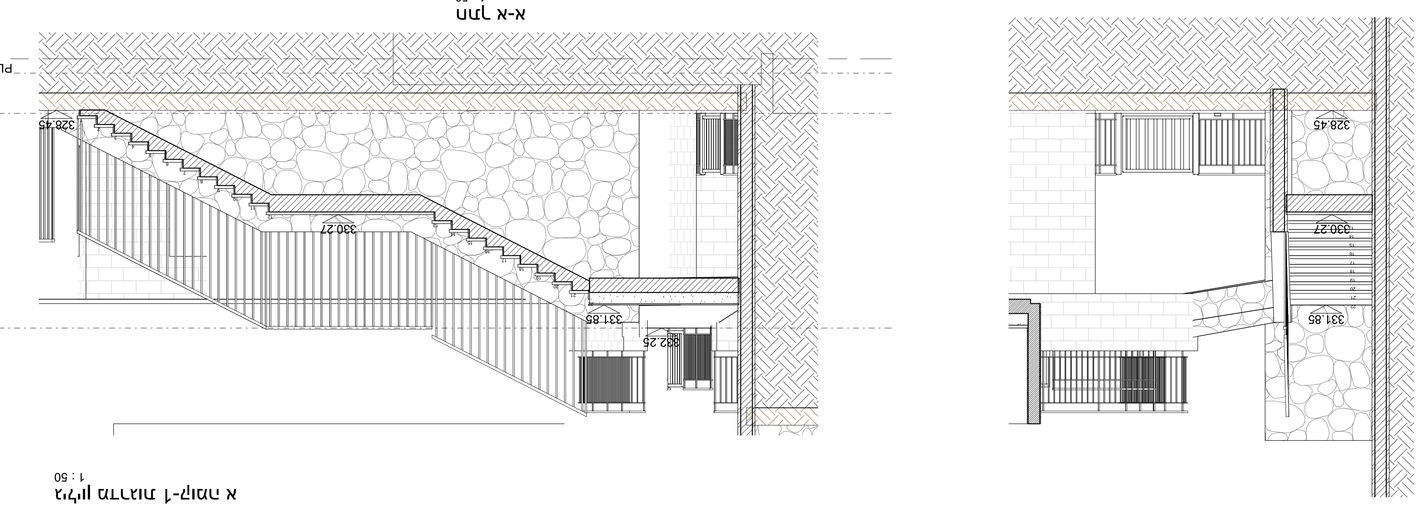

מתחם הר-שמש

Primovitz-bas ltd.
architecture · planning · management

רישוי מקורי

מס' גרסה	תיאור	תאריך
00		09.08.2021

מאשר	מתכנן	מעצב

12 מגדלים
מגרש
שביל מבט

תוכנית מקורית

Enter address here — מספר

00.00.00 — גרסה

מעצב	מיכאל בוגוסלבסקי
בודק	יעקב בוגוסלבסקי
מתכנן	אבי בוגוסלבסקי

09

Scale 1 : 50

מגרש הר-שמש

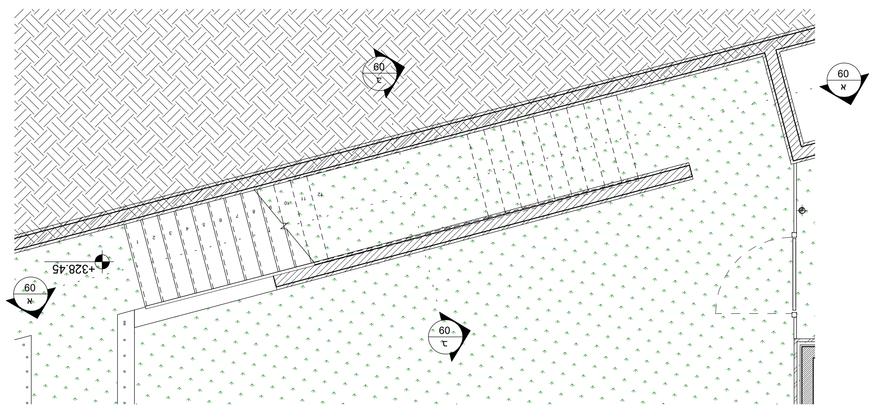

תוכנית מגרש 1-חלקה חדרים
1 : 50

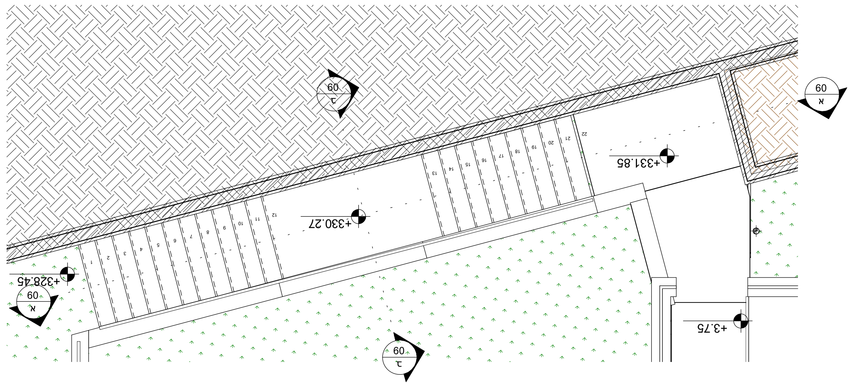

תוכנית מגרש 1-חלקה א
1 : 50

חתך א-א
1 : 50

חתך ב-ב
1 : 50

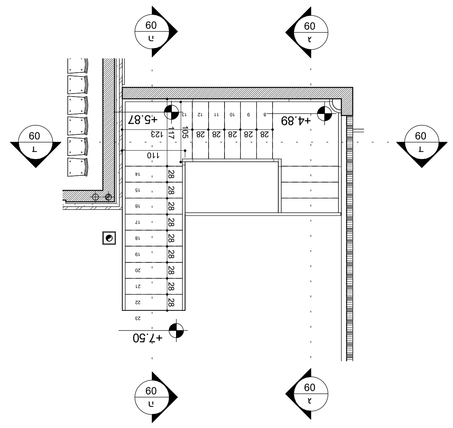

תוכנית-גג - מגרש מדרגות
1 : 50

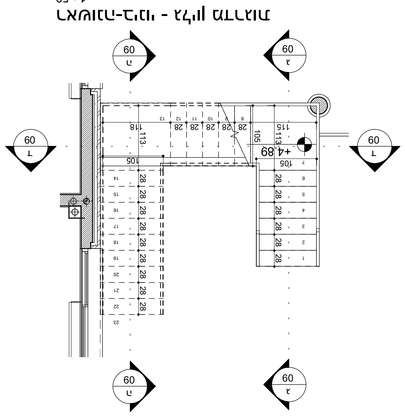

תוכנית-חלקה - מגרש מדרגות
1 : 50

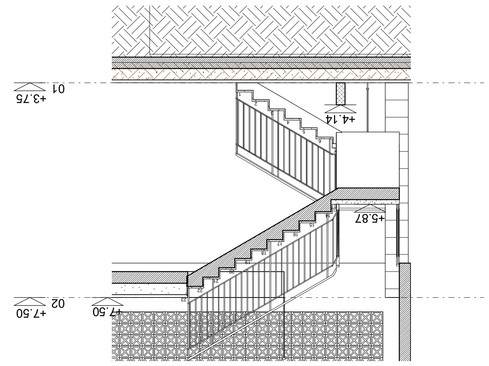

חתך ד-ד
1 : 50

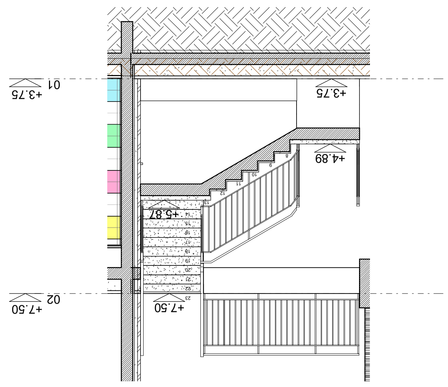

חתך ה-ה
1 : 50

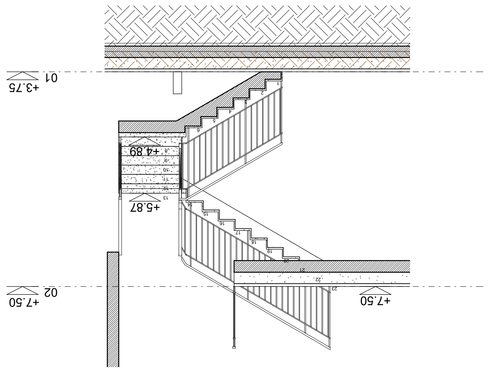

חתך ו-ו
1 : 50