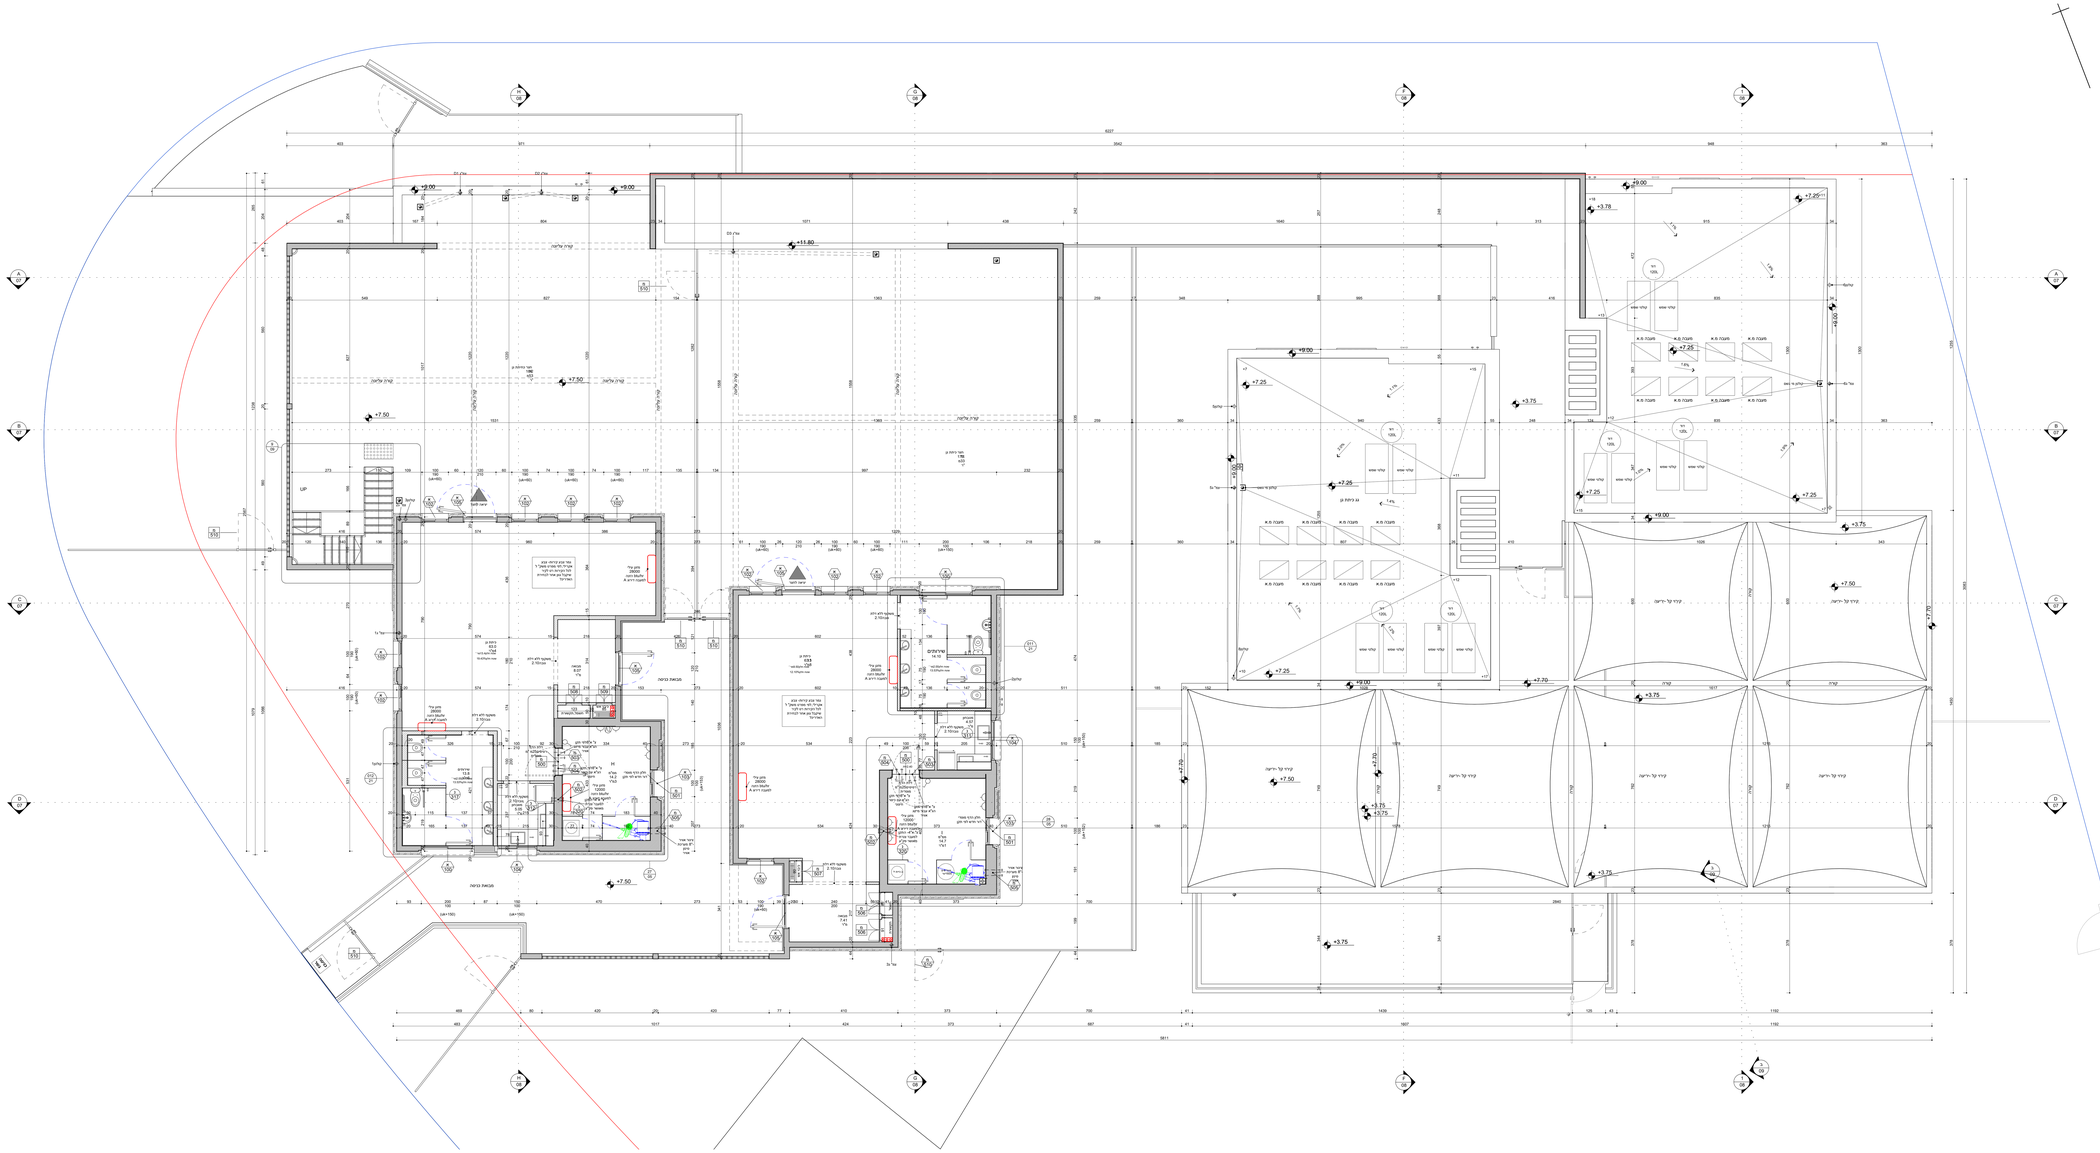

Primovitz-bar LTD.
ARCHITECTS · URBAN DESIGNERS

עיריית בית-שמש

## השימת הערות

| לטיפול | תאור | מס. עמ |
|---|---|---|
| | | |

| | | |
|---|---|---|
| 1 | | 09.08.2021 |

גני ילדים
12
בית שמש

קומה ב-בינוי

Enter address here

00.00.00

| | |
|---|---|
| אדריכל | לין הלה אקנין |
| | מירב אלון |
| | מוטי פרידמן |
| | רחל שוהן |

03

Scale 1 : 50