




חתך לאורך הביוב  
(1:250 1:50)

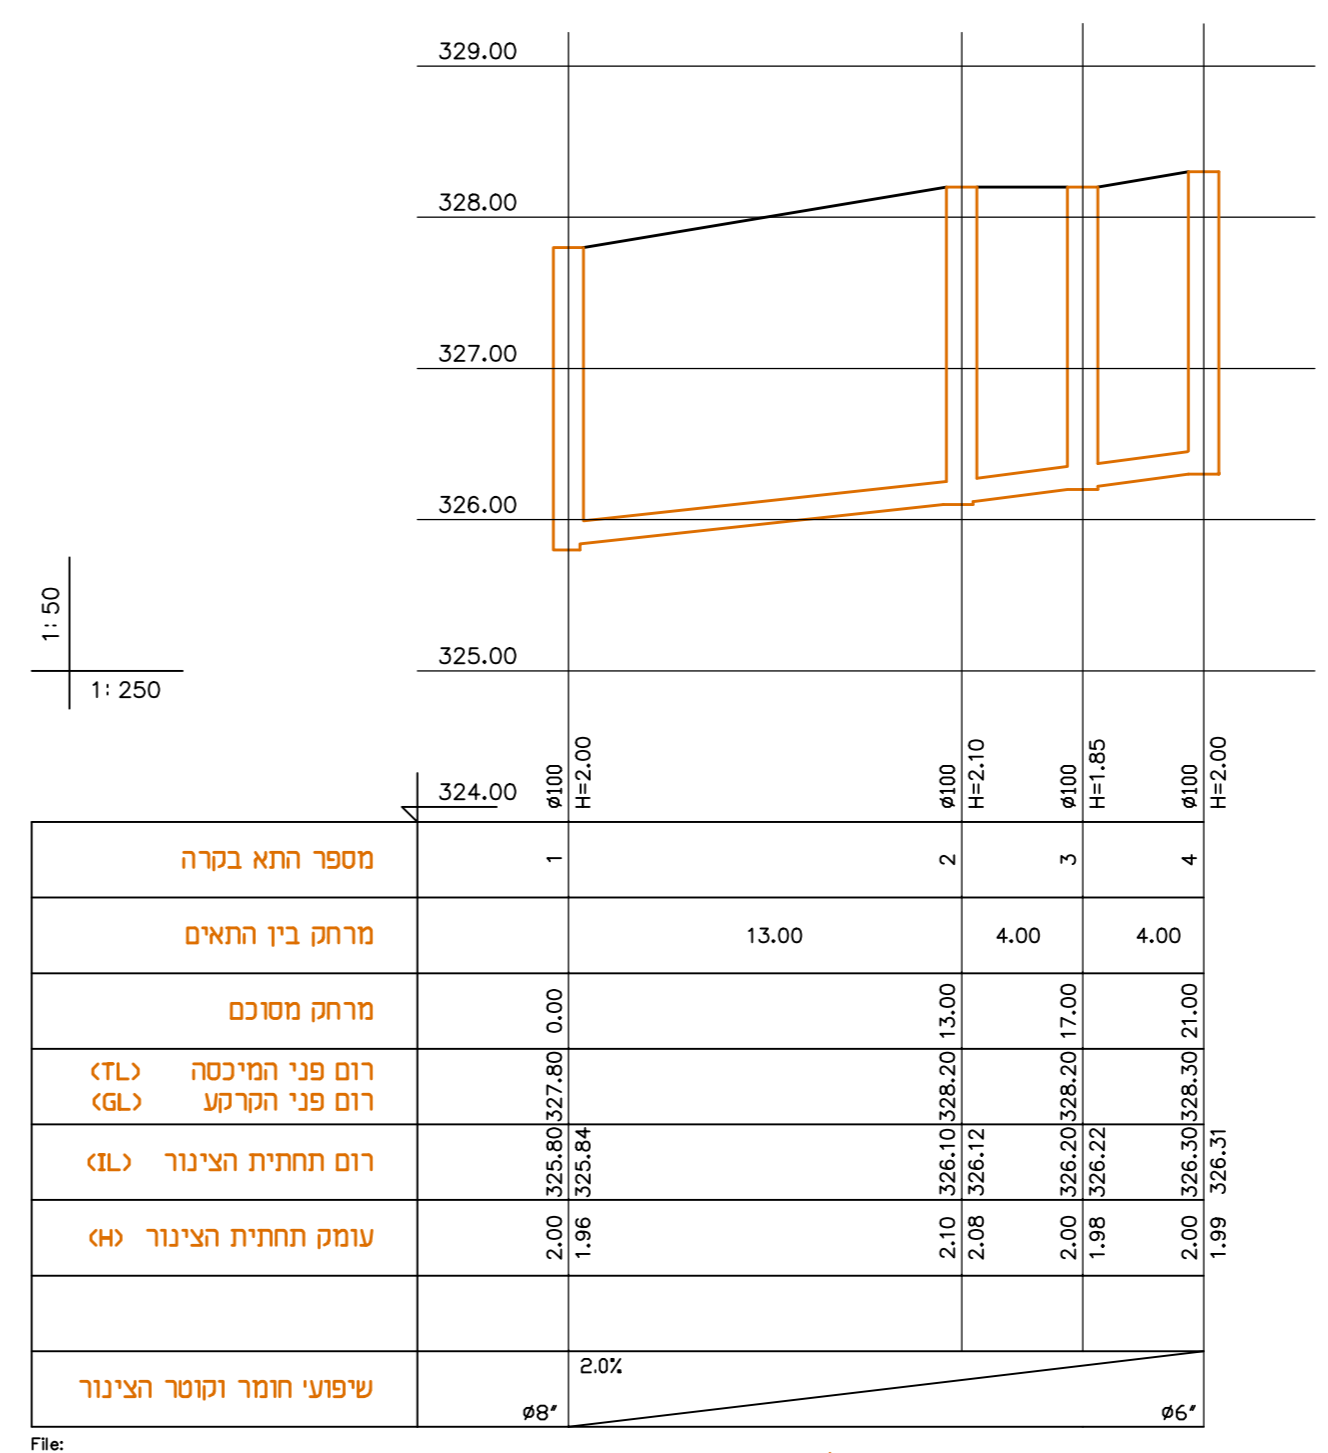

חתך לאורך הביוב  
(1:250 1:50)

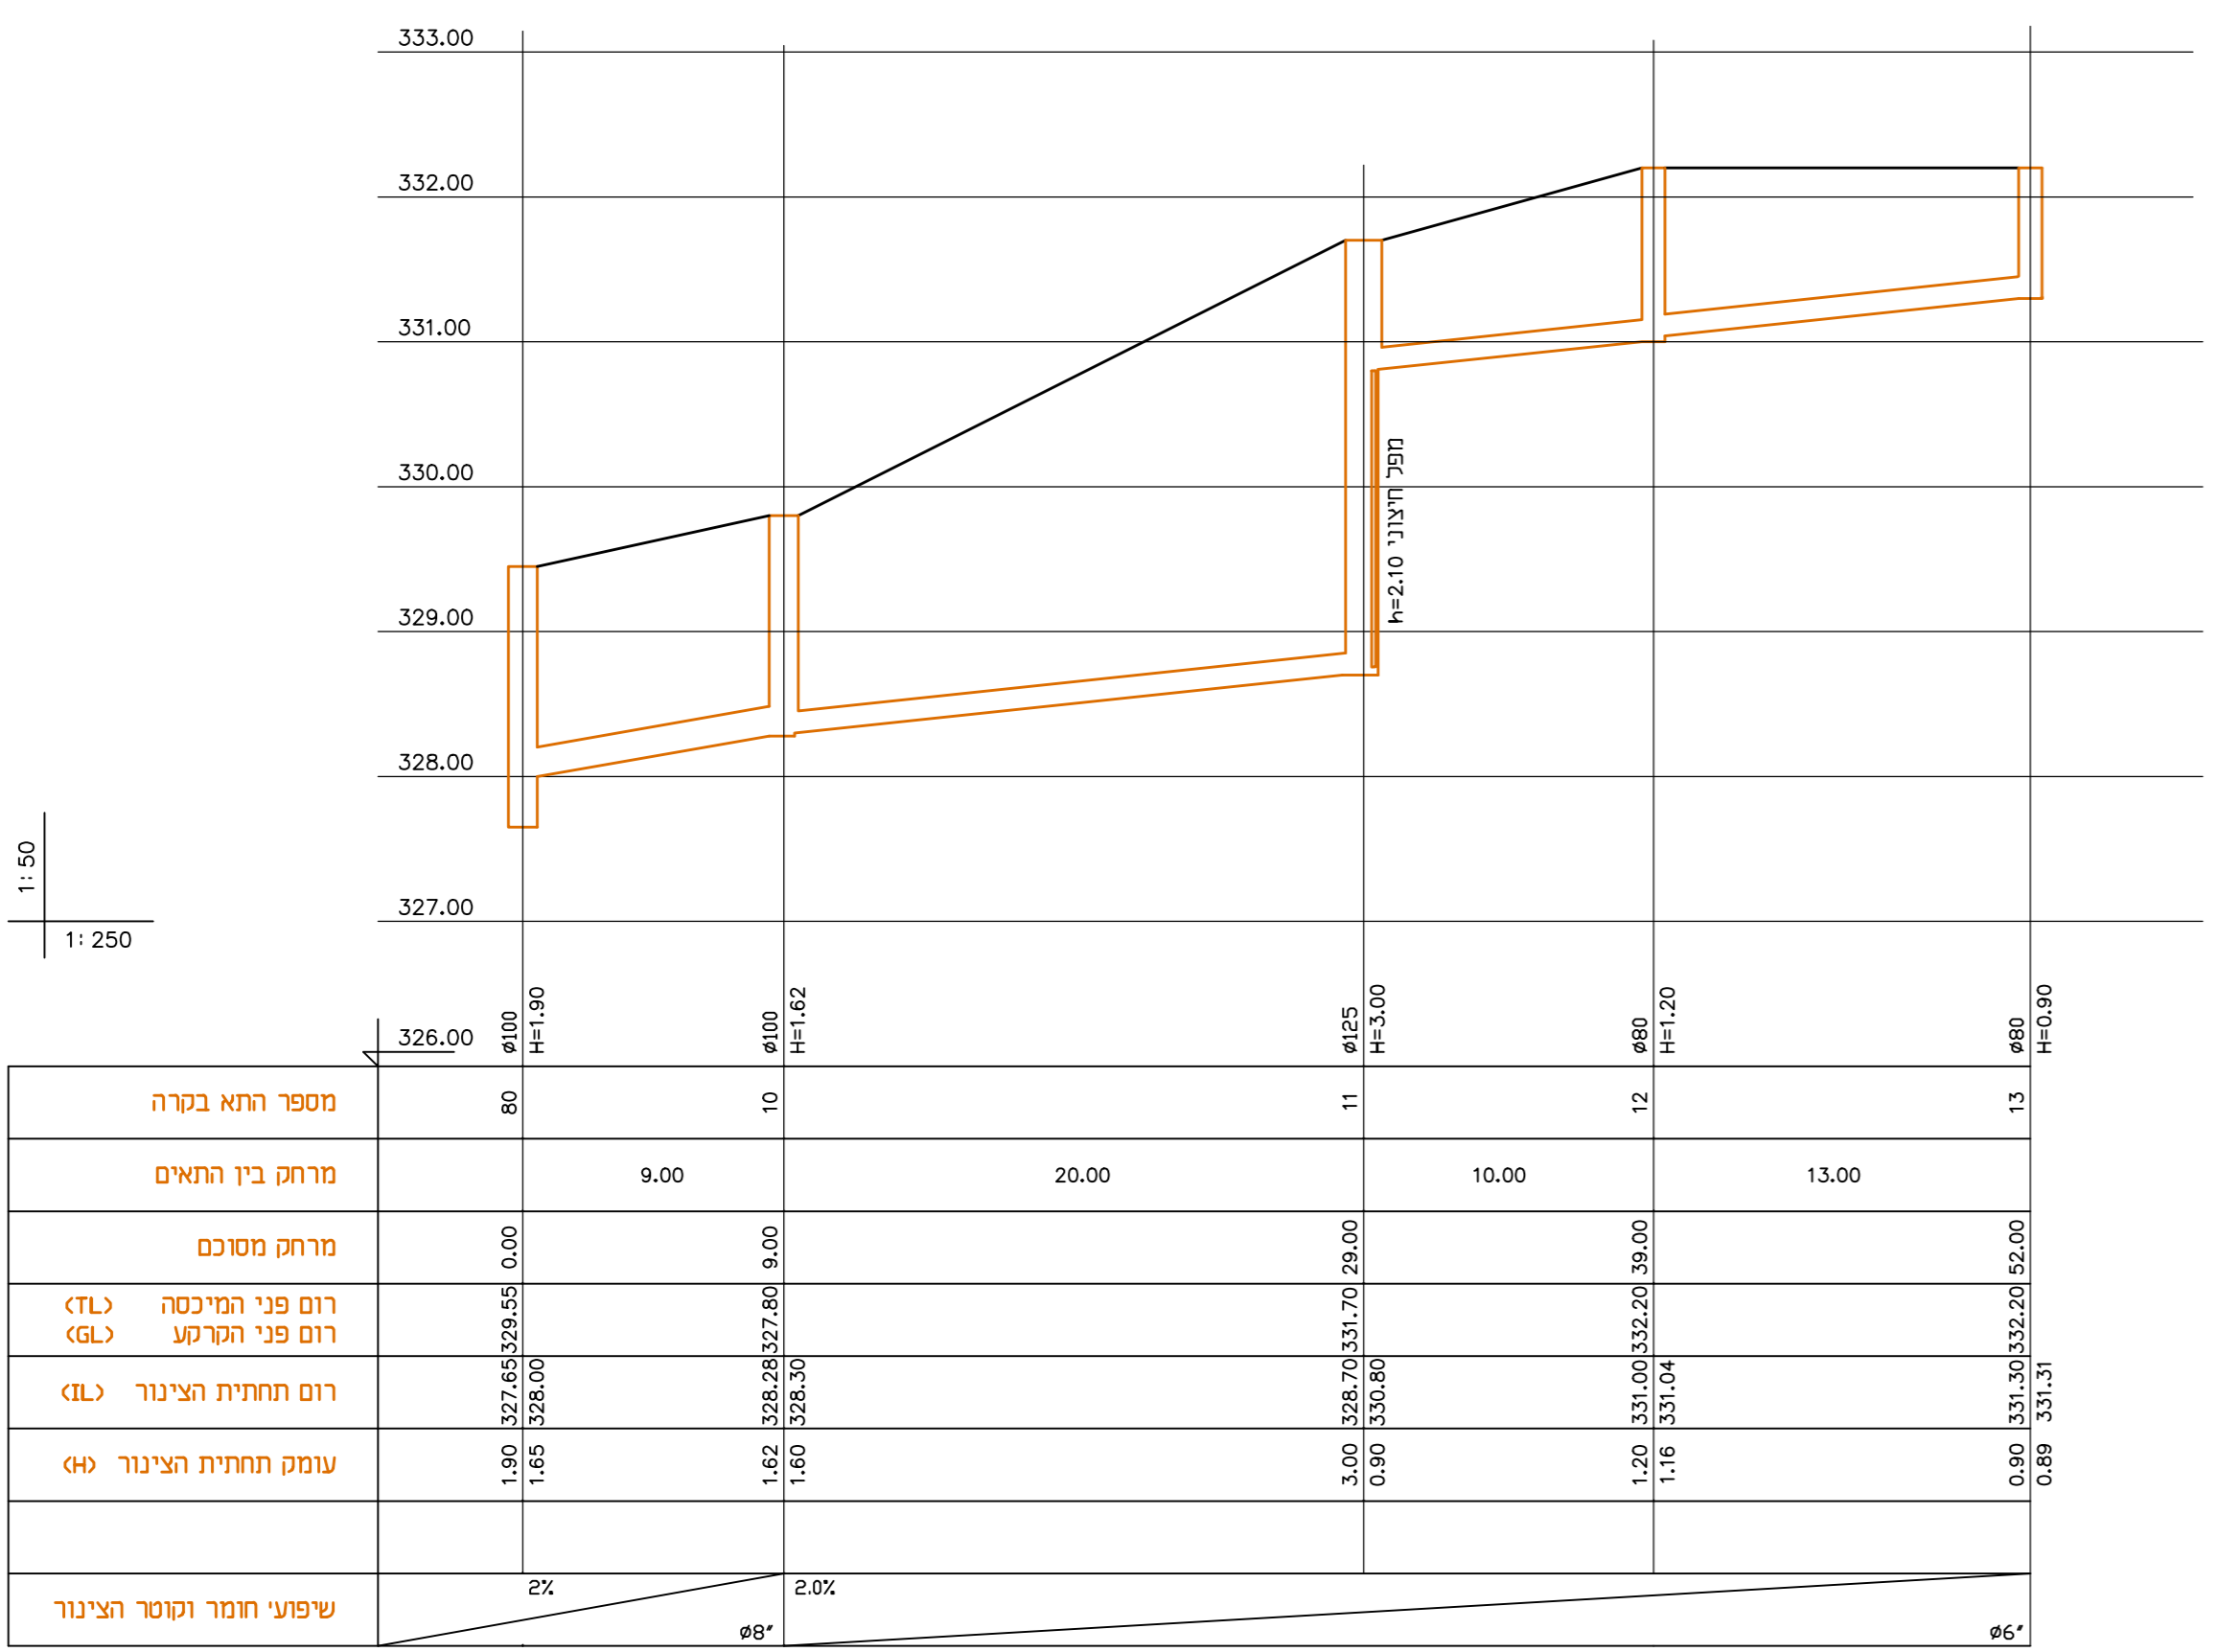

חתך לאורך הביוב  
(1:250 1:50)

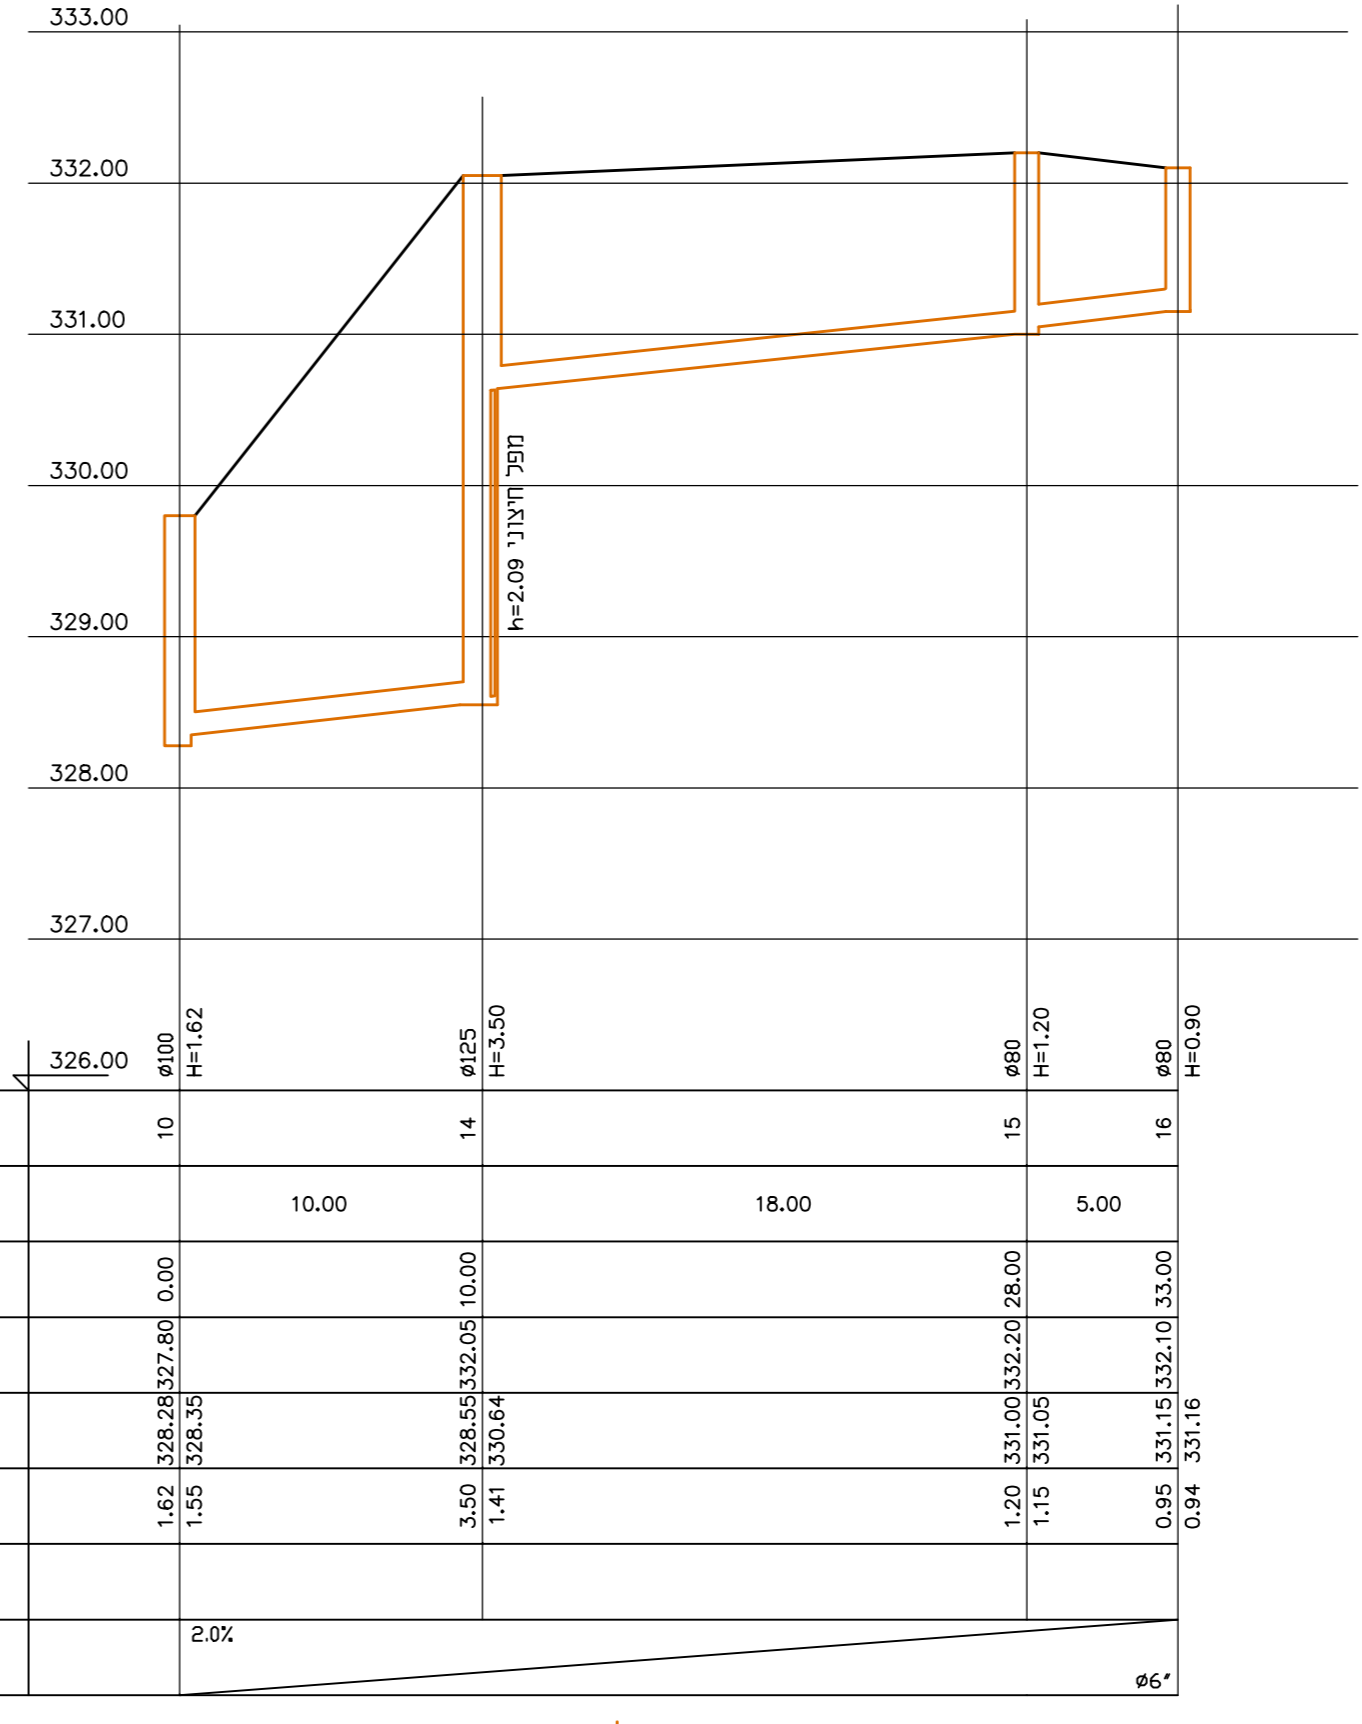

חתך לאורך הביוב  
(1:250 1:50)

09.03.21	1	1	1	1	1	1	1	1	1	3
29.11.20	1	1	1	1	1	1	1	1	1	2
										1
										0

יוס	נחום פריינדס	אדריכלות	קונסטרוקציה	תחנת	השקל	בטיחות	אינסטלציה			
-----	--------------	----------	-------------	------	------	--------	-----------	--	--	--

**מקרא**

- גל — רום פני המיכלסה
- SP-P — רום פני התחנת הביוב
- F-P — עומק תחתית הביוב
- F-1 — עומק תחתית הביוב (משאבות)
- F-2 — עומק תחתית הביוב (משאבות)
- SP — עומק תחתית הביוב
- — עומק תחתית הביוב

שם פרויקט	מבנה 12 תחנת גני ילדים מגרש 402 בית שמש
שם תכנית	מתקני תברואה וכיבוי אש

לביצוע	למכרז	לעיון
תאריך	שם	שם
29.11.20	פאני מרקובסקי	פאני מרקובסקי
	קובץ משגב	קובץ משגב
מספר חונק ת"מ	קנה מידה	מחזור
2057	SEC	80/90

**פאני מרקובסקי**  
Plumbing Engineer  
יועץ אינסטלציה  
ת.ד. 407 מזכרת בתיה 7804  
Fanny Markovsky  
POB-4107 Mazkeret Batya  
Tel: 08-9352152; E-MAIL: fanny.markovsky@gmail.com