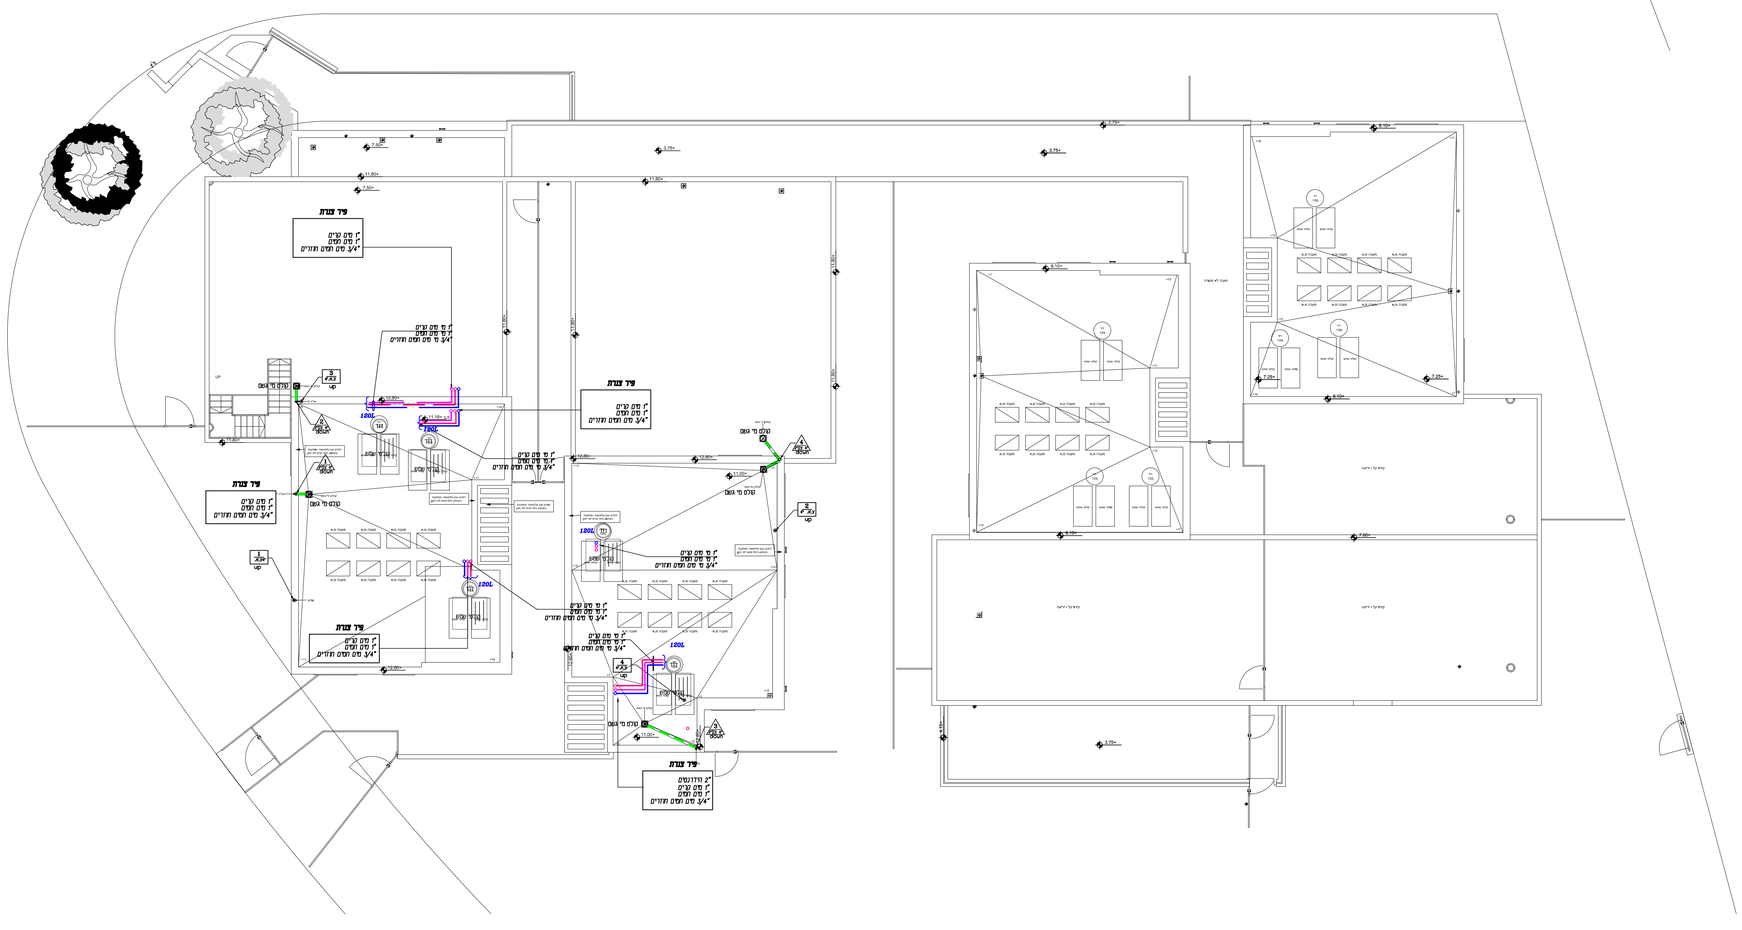

מקרא

- מים קרים
- מים חמים
- מים חמים חוזרים
- מים רכים קרים
- מים רכים קרים חוזרים
- מים רכים חמים
- מים רכים חמים חוזרים
- מד כיבוי אש ומים סגכ"ים
- ספרינקלרים
- מערכת שפכים קונ"ריים
- מערכת גשם
- מערכת שפכים תעשייתיים
- טפסת בטונת
- צנרת
- טלגנ ביוב מיושר
- טלגנ ביוב שפכים תעשייתיים
- טלגנ ניקוז מז"א

									6
									5
									4
									3
18.03.21	1	1	1	1	1	1	1	עדכון כללי	2
09.03.21	1	1	1	1	1	1	1	למכרז	1
XX.XX.XX								--	0
	יזם	נתיב פריימס	אדריכלים	קונסטרוקציה	פיתוח אויר	חשמל	בטיחות	איכות סביבה	מהדורה

שם פרוייקט

שכונה גולובניציץ-מגרש 402
מעון יום
בית שמש

שם תכנית:

תכנית קומת גג
מתקני תברואה וכיבוי אש

לביצוע ○	למכרז ●	לעיון ○	
תאריך 07.01.21	שרטט פאני מרקובסקי	תכנן פאני מרקובסקי	
	שבע מחשב 2057-roof	אישר	
מספר עבודה 2057	מספר תוכנית roof	קנה מידה 1 : 100	מידות האגיון 90/120

Fanny Markovsky
Plumbing Engineer
POB.4107 Mazkeret Batya

פאני מרקובסקי
יועצת אינסטלציה
ת.ד 4107 מזכרת בתיה 76854

Telefax: 08-9352152; E-MAIL: fanny.markovsky@gmail.com