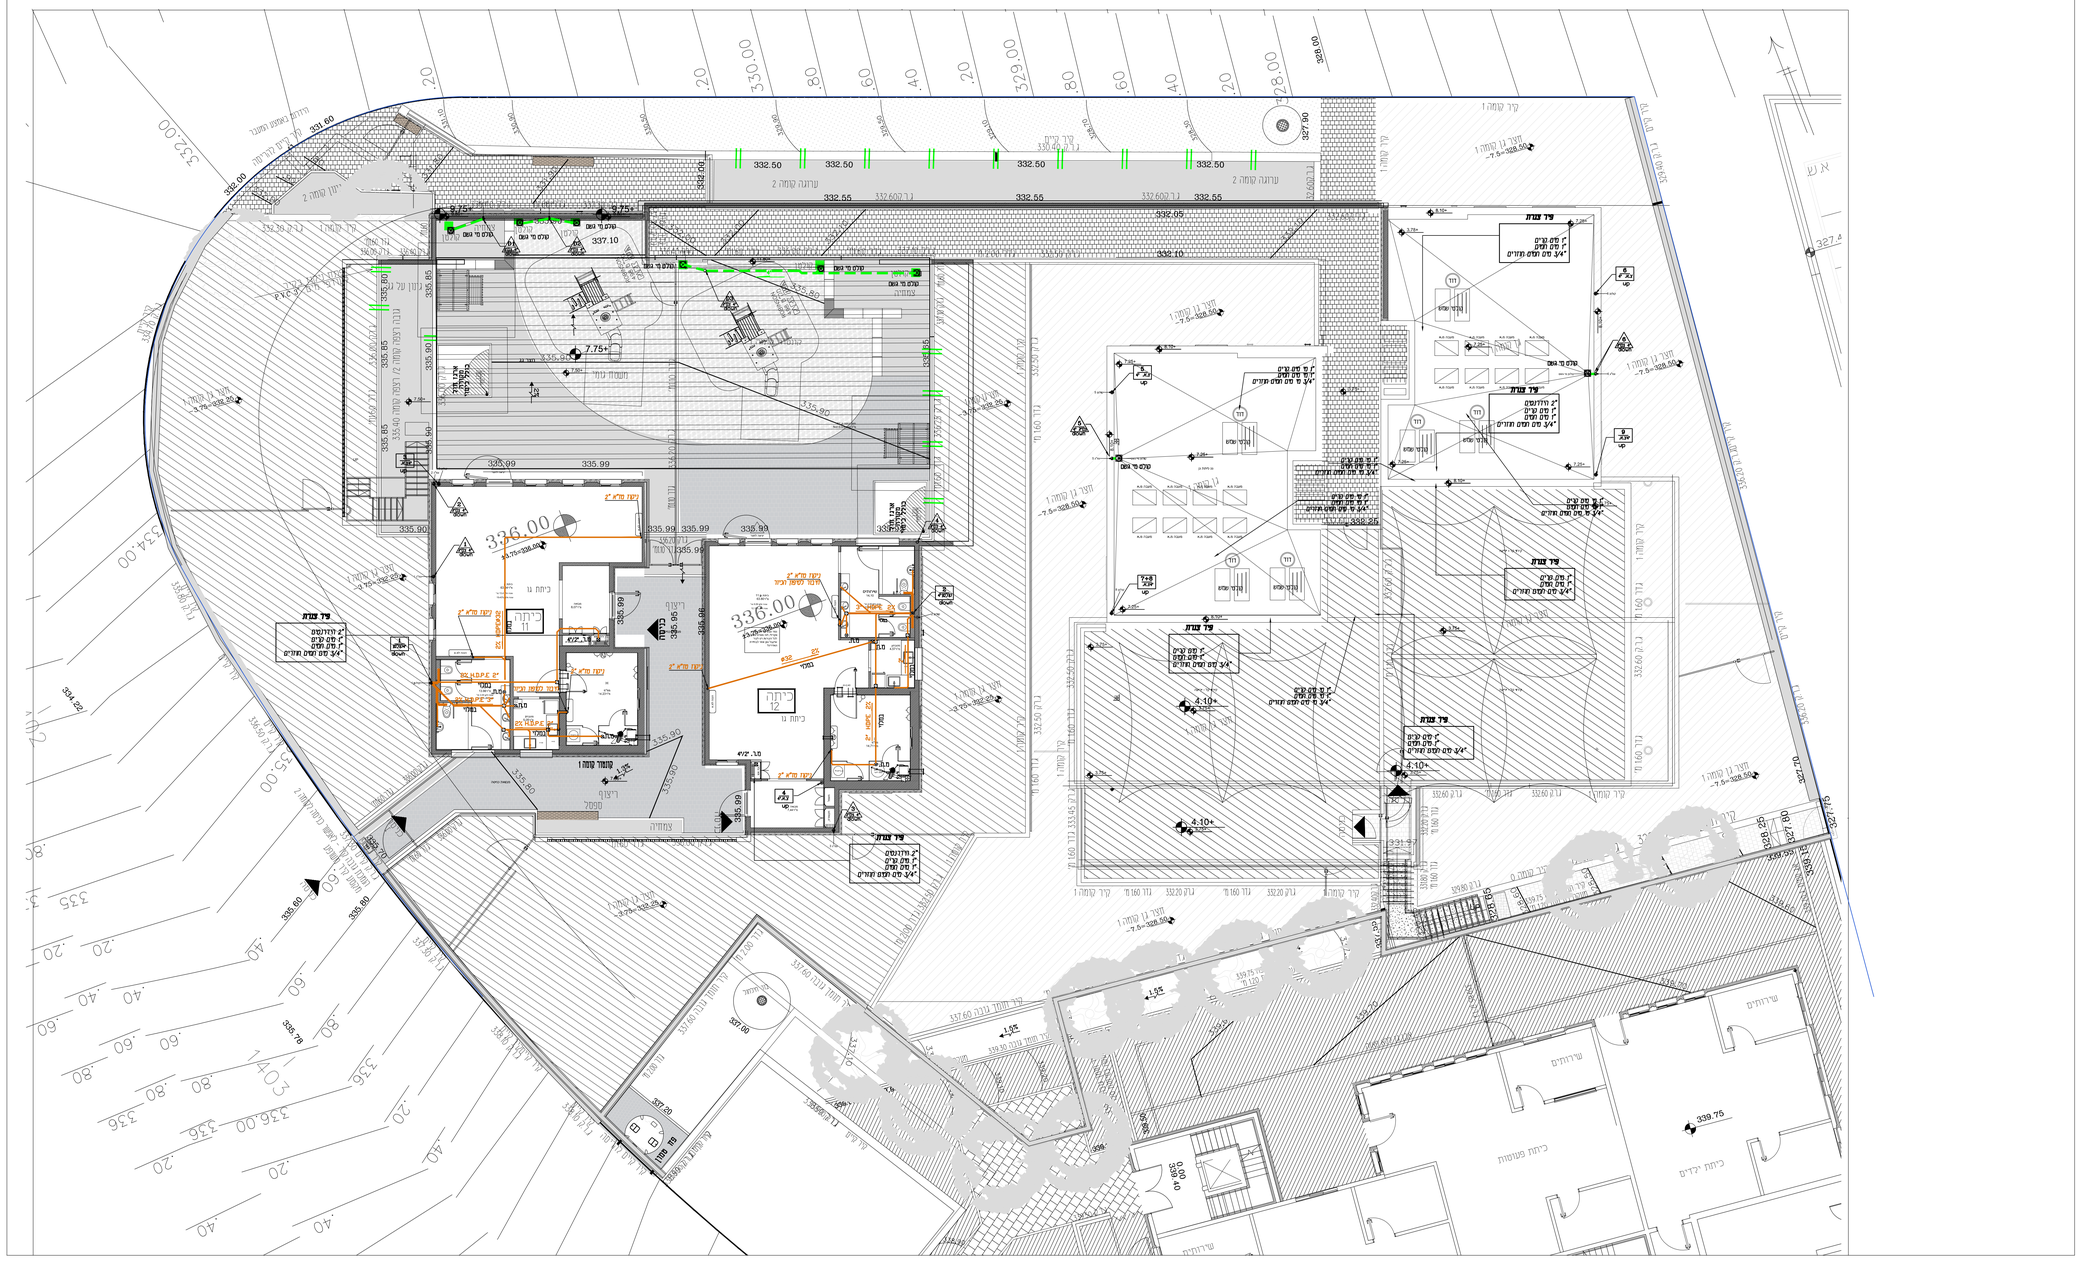

מהדורה	תאריך	מתכנן
6		
5		
4		
3		
2		
1	11.04.21	מכרז
0	XX.XX.XX	-

מקרא

- מים קרים
- מים חמים
- מים חמים חוזרים
- מים רכים קרים
- מים רכים קרים חוזרים
- מים רכים חמים
- מים רכים חמים חוזרים
- מד כיבוי אש מים מכניים
- ספרינקלרים
- מערכת שפכים מרכזיים
- מערכת גשם
- מערכת שפכים תעשייתיים
- טפסת בטונית
- צנרת
- שלבר ביוב מרכזי
- שלבר ביוב שפכים תעשייתיים
- שלבר ניקוז מזא"

שם פרויקט

שכונה גולובניציץ-מגרש 402
מעון יום
בית שמש

שם תכנית:

תכנית קומה 2-ניקוזים
מתקני תברואה וכיבוי אש

לעיון ○ | למכרז ● | לביצוע ○

מתכנן: פאני מרקובסקי	שם: פאני מרקובסקי	תאריך: 07.01.21	
אישר:	טבע מחשב: 205702		
מהדורה: 1	מידות הגליון: 90/120	קנה מידה: 1 : 100	מספר תוכנית: 02R
מספר עבודה: 2057			

Fanny Markovsky
Plumbing Engineer
POB.4107 Mazkeret Batya

פאני מרקובסקי
יועצת אינסטלציה
ת.ד 4107 מזכרת בתיה 76804

Telefax: 08-9352152; E-MAIL: fanny.markovsky@gmail.com