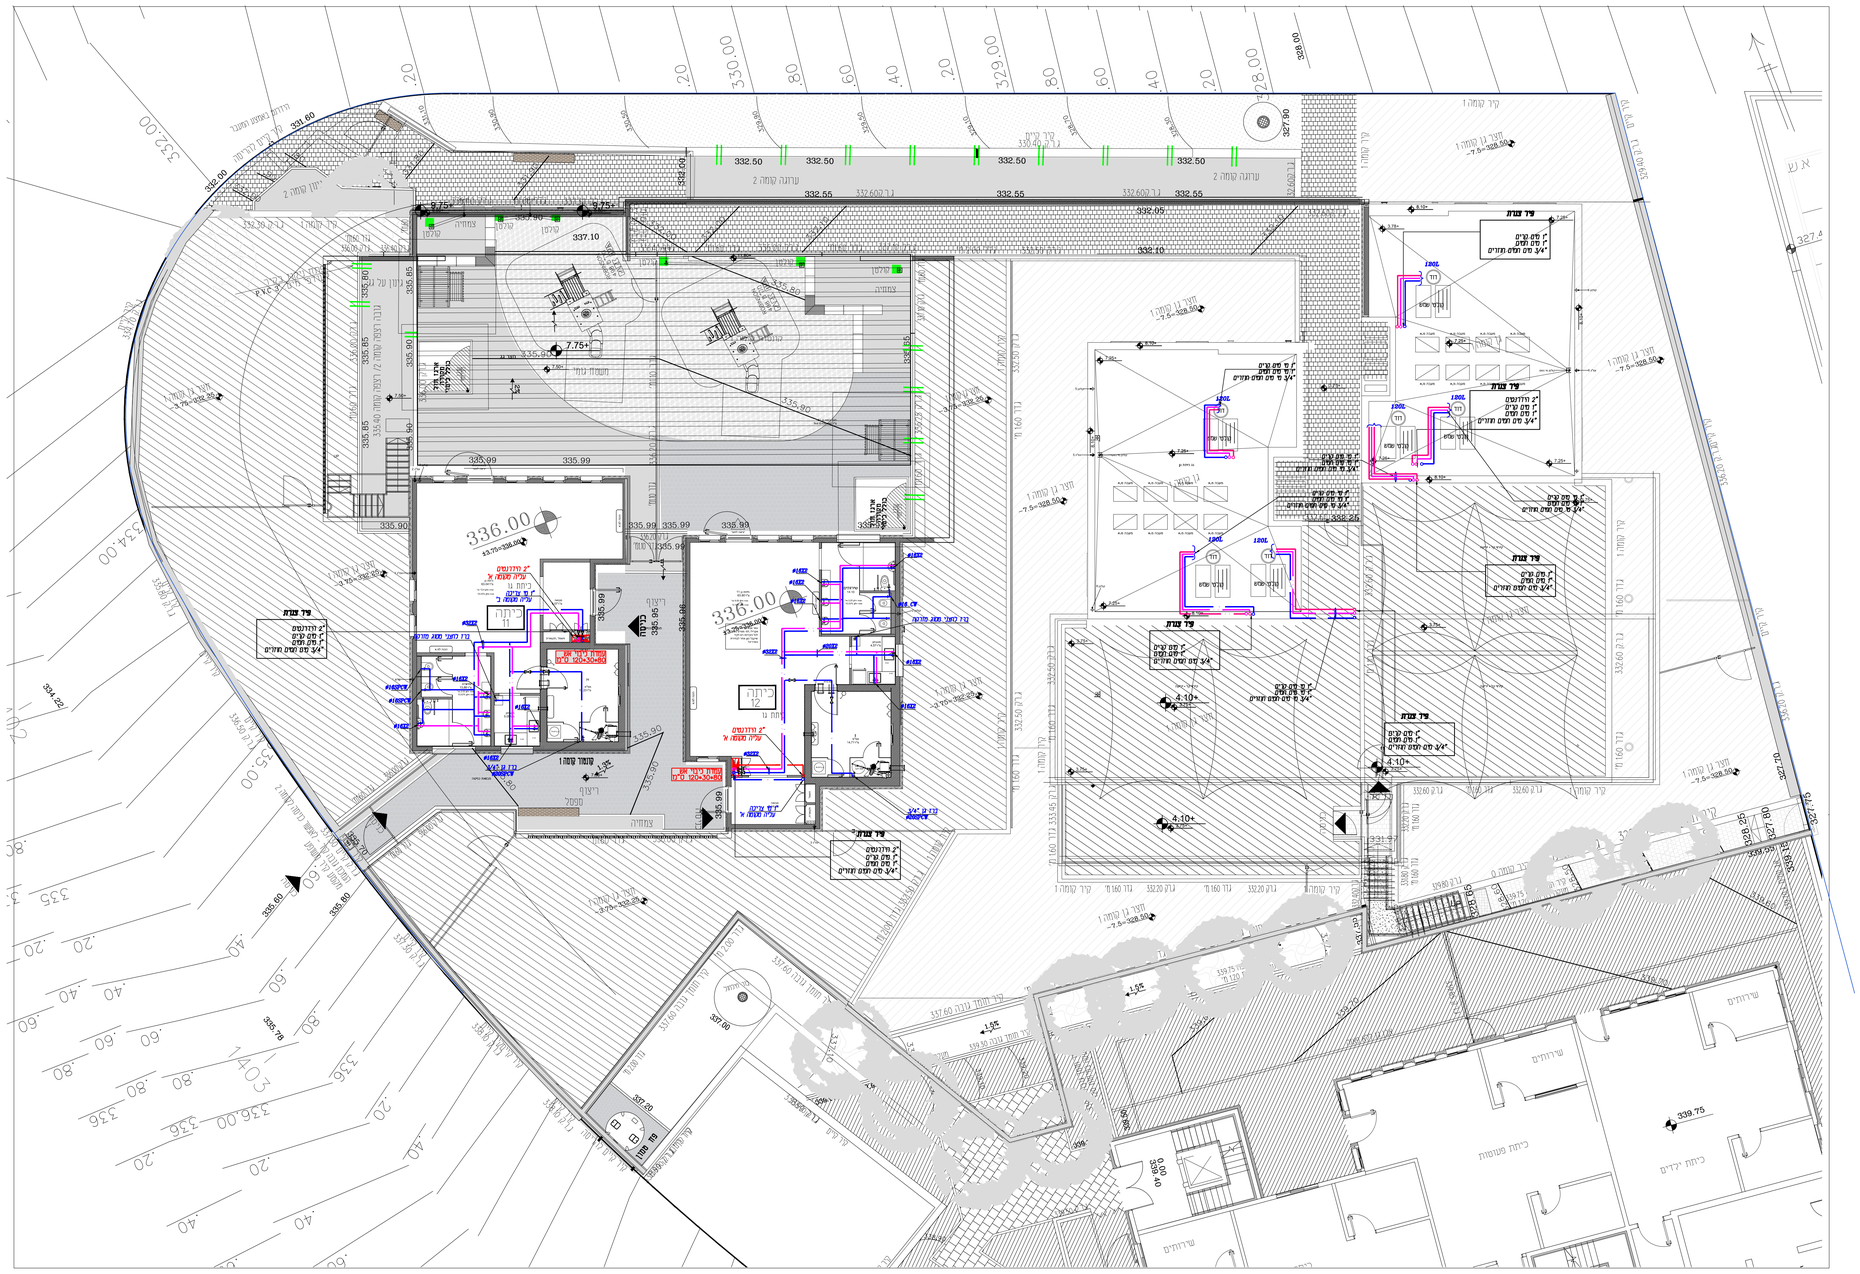

מהדורה	תאריך	שם	
6			
5			
4			
3			
2	11.04.21	עדכון כללי	1 1 1 1 1 1 1
1	09.03.21	למכרז	1 1 1 1 1 1 1
0	XX.XX.XX	–	

מקרא

- מים קרים
- מים חמים
- מים חמים חוזרים
- מים רכים קרים
- מים רכים קרים חוזרים
- מים רכים חמים
- מים רכים חמים חוזרים
- מ כיבוי אש ומים סגנים
- ספריינקלרים
- מערכת שפכים סניטריים
- מערכת גשם
- מערכת שפכים תעשייתיים
- טפטת בטונית
- צלל
- טלמן ביזב סניטרי
- טלמן ביזב שפכים תעשייתיים
- טלמן ניקוז מזא"א

שם פרוייקט

שכונה גולובניציץ-מגרש 402
מעון יום
בית שמש

שם תכנית:

תכנית קומה 2-אספקות
מתקני תברואה וכיבוי אש

לעיון ○	למכרז ●	לביצוע ○	
תכנן פאני מרקובסקי	שרטט פאני מרקובסקי	תאריך 07.01.21	
אישר	שבא מחשב 205702		
מהדורה 2	מידות הגליון 90/120	קנה מידה 1 : 100	מספר תוכנית 02T	מספר עבודה 2057

פאני מרקובסקי
יועצת אינסטלציה
ת.ד 4107 מזכרת בתיה 76804
Fanny Markovsky
Plumbing Engineer
POB.4107 Mazkeret Batya
Telefax: 08-9352152; E-MAIL: fanny.markovsky@gmail.com