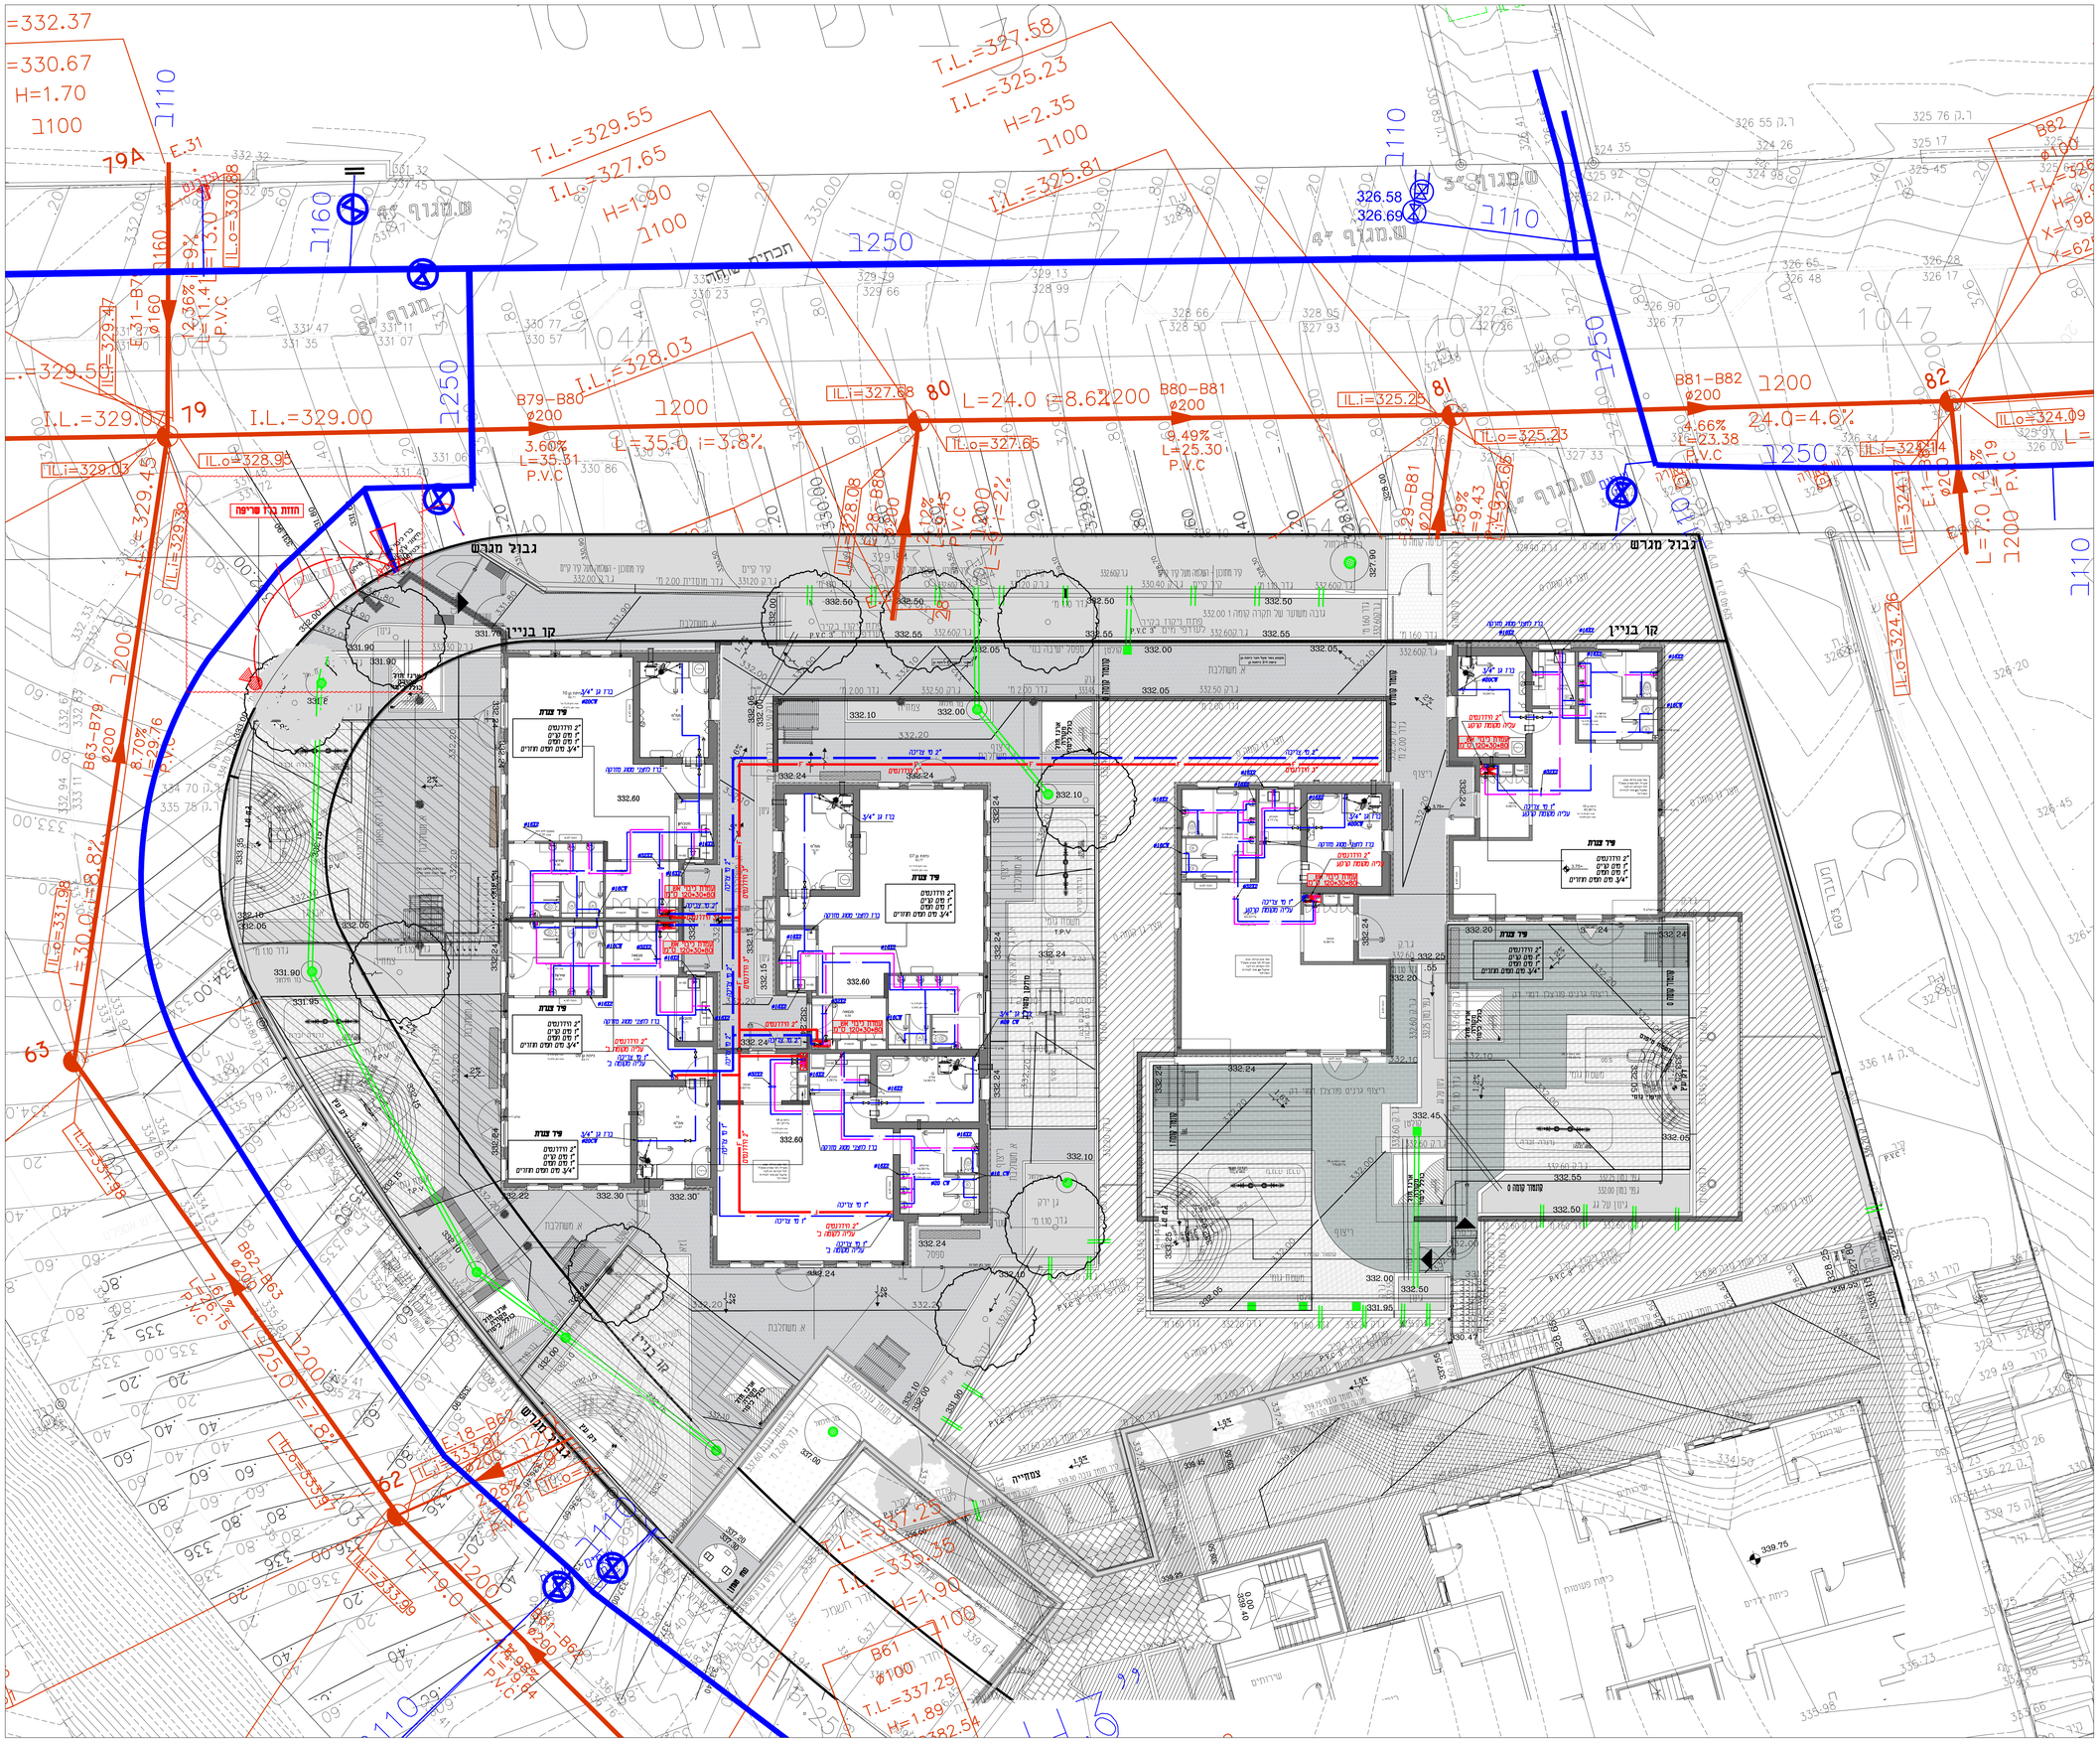

									6
									5
									4
11.04.21	1	1	1	1	1	1	1	עדכון כללי	3
18.03.21	1	1	1	1	1	1	1	עדכון כללי	2
09.03.21	1	1	1	1	1	1	1	למכרז	1
XX.XX.XX								–	0
יום	נאור פריימן	אדריכלות	קונסטרוקציה	חומר איר	תשתיות	בטיחות	אינ.קונס.	מהדורה	

מקרא

- מים קרים
- מים חמים
- מים חמים חוזרים
- מים רכים קרים
- מים רכים קרים חוזרים
- מים רכים חמים
- מים רכים חמים חוזרים
- מד כיבוי אש ומים מכבים
- ספרינקלרים
- מערכת גפים עכיסריים
- מערכת גפים
- מערכת גפים תעשייתיים
- טפטפת בטורת
- צנרת
- שלבו ביוב סניטרי
- שלבו ביוב גפים תעשייתיים
- שלבו ניקוז מזא"

שם פרויקט:

שכונה גולובניציץ-מגרש 402
מעון ים
בית שמש

שם תכנית:

תכנית קומה 1-אספקות
מתקני תברואה וכיבוי אש

לביצוע ○ | למכרז ● | לעיון ○

מתכנן	פאני מרקובסקי	שם	פאני מרקובסקי	תאריך	07.01.21
אישר		רבני מחבר	205701		
מהדורה	חתום אבריון	קנה מידה	מספר תכנית	מספר עבודה	
3	90/120	1 : 100	01T	2057	

Fanny Markovsky
Plumbing Engineer
POB.4107 Mazkeret Batya

פאני מרקובסקי
יועצת אינסטלציה
ת.ד. 4107 מזכרת בתיה 76804

Telefax: 08-9352152; E-MAIL: fanny.markovsky@gmail.com