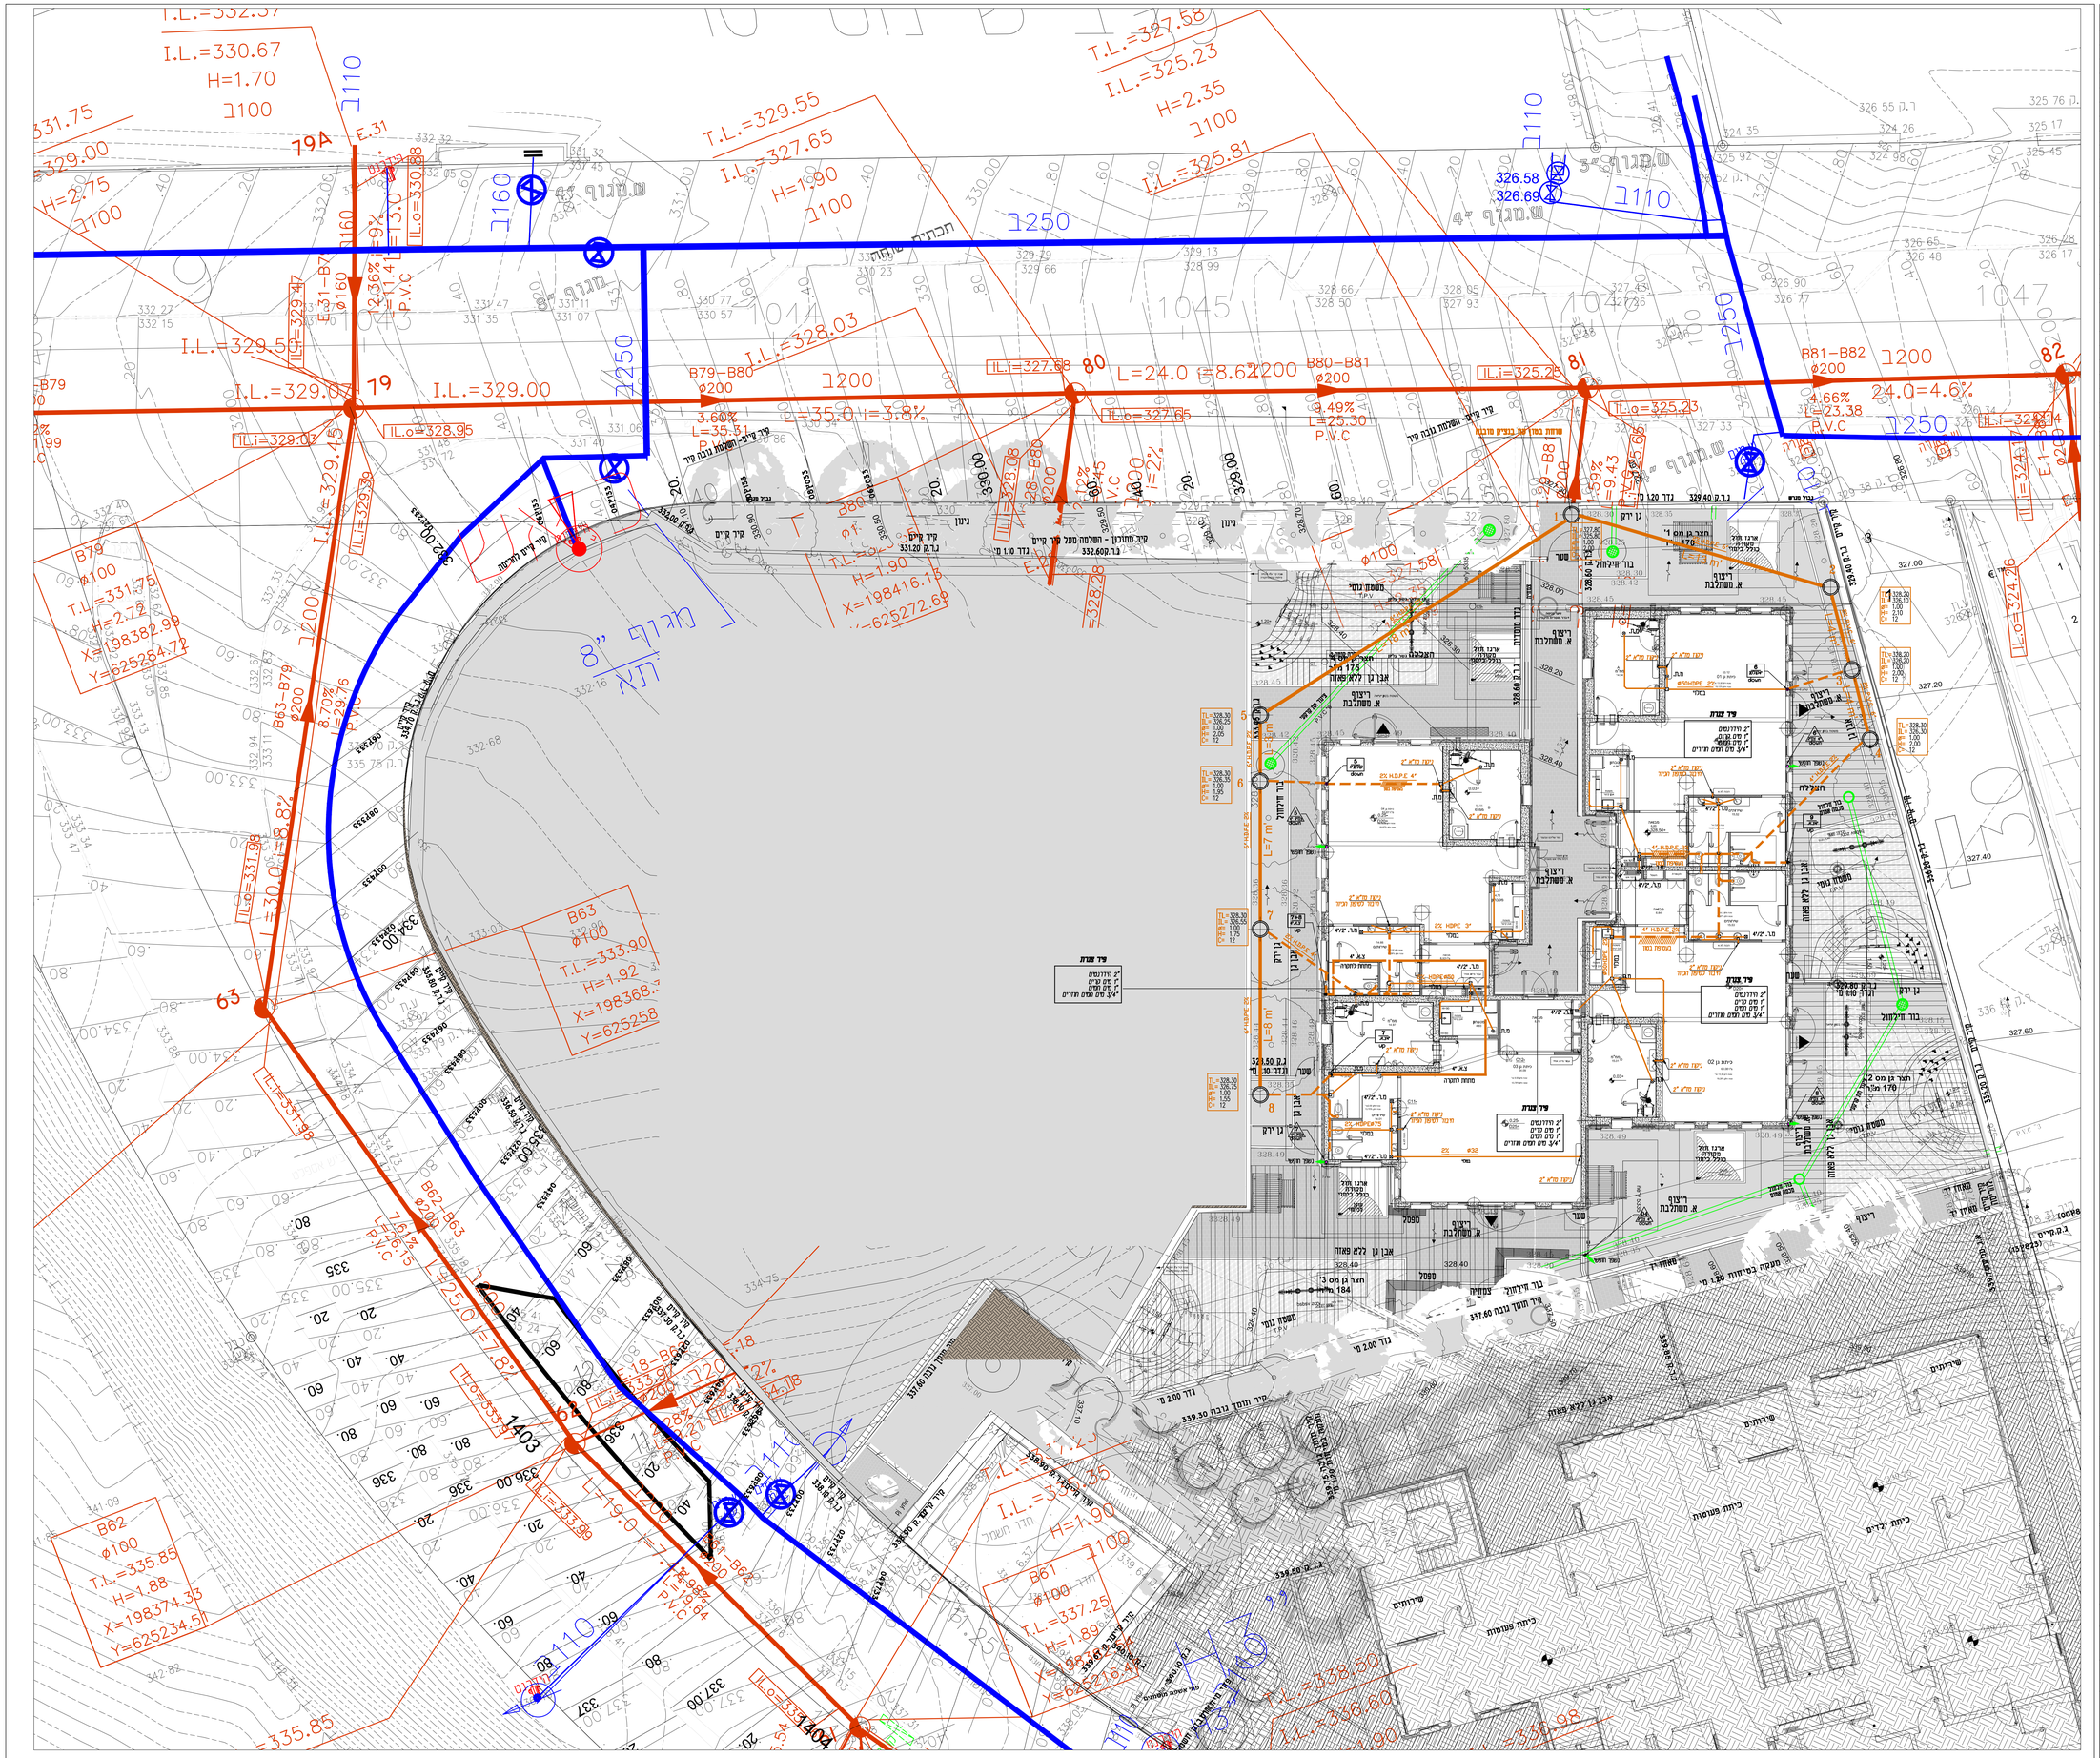
מקרא
מים טרם
מים חדשים
מים חדרים
מים רכים טרם
מים רכים חדרים
מים רכים חדשים
מים רכים חדרים
מד כיבוי אש ומים מכניים
ספיגונרים
מערכת שפכים מרוכרים
מערכת ניקוז
מערכת שפכים העשיתיים
עוקפת בנערות
צוללת
שלבוט ביוב כמישרי
שלבוט ביוב שפכים העשיתיים
שלבוט ניקוז מלא
שכונה גולובניציץ-מגרש 402
מעון יום
בית שמש
תכנית קומת קרקע-ניקוזים
מתקני תברואה וכיבוי אש
לביצוע
למכרז
לעיון
תכנן פאני מרקובסקי
שרטט פאני מרקובסקי
תאריך 07.01.21
אישר טבע מחשב 205700
מהדורה 2
מדות הגליון 90/120
קנה מידה 1 : 100
מספר תוכנית 00R
מספר עבודה 2057
Fanny Markovsky
Plumbing Engineer
POB.4107 Mazkeret Batya
פאני מרקובסקי
יועצת אינסטלציה
ת.ד.4107 מזכרת בתיה 76804
Telefax: 08-9352152; E-MAIL: fanny.markovsky@gmail.com
עדכון כללי
כמכרז
תיאור השינוי
שם פרוייקט
שם תכנית
אישור הבטיחות
חתימה
מהנדס אדריכלות
יזם
תאריך
מספר
11.04.21
09.03.21
XX.XX.XX