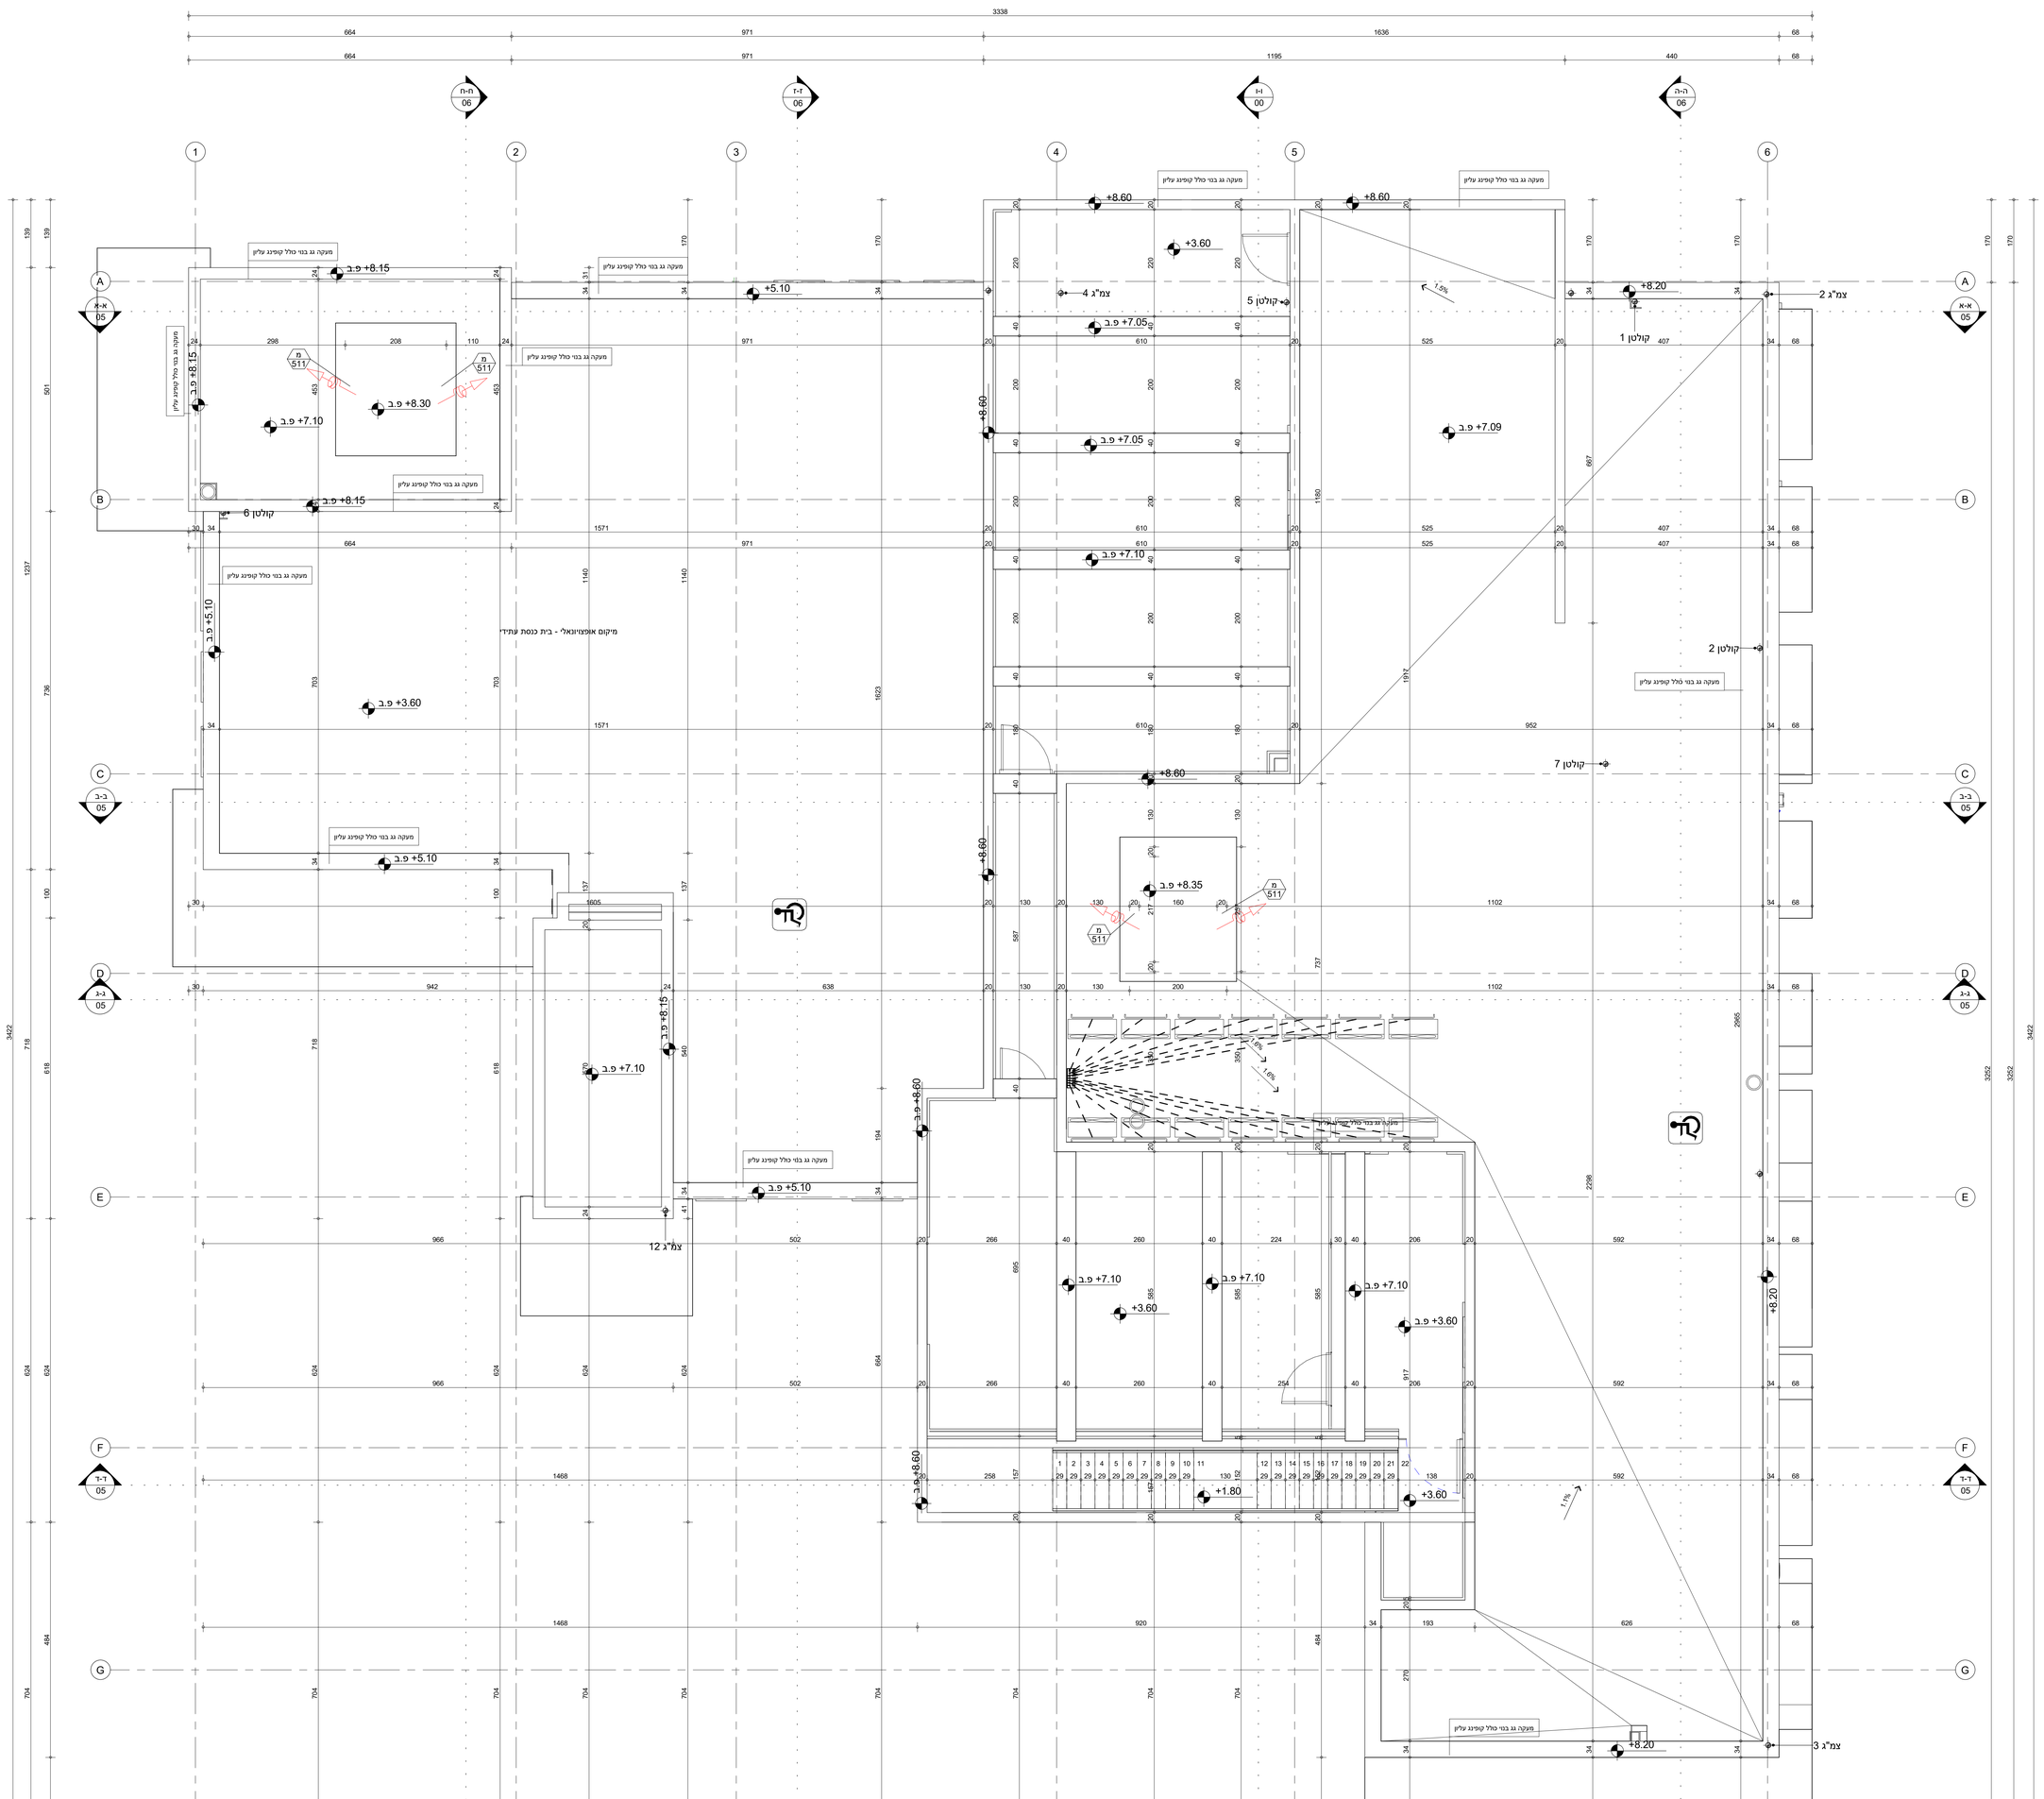

Primovitz-bas LTD.
architecture . planning . management

עיריית בית־שמש

רשימת הערות

לטיפול	תאור	מס. ענף

תאריך	נשלח אל	סטטוס
10/06/2021 10:46:46		

מעון יום מגרש 402
בית שמש
בינוי ק-גג

מקום	Enter address here	
תאריך	00.00.00	
אדריכל	ליאן יהודה שקקון	מידות הגליון
מנהל הנכון	מתי פרומוביץ	
מתכננת אחראית	רחל שטרן	
	03	
Scale	1 : 50	

מבט: c:\ANFAL\ROMULUS\final\final\final.rvt, 2-D
מבט: c:\users\rachel.shtern\desktop\ANFAL\ROMULUS\final\final.rvt, 2-D