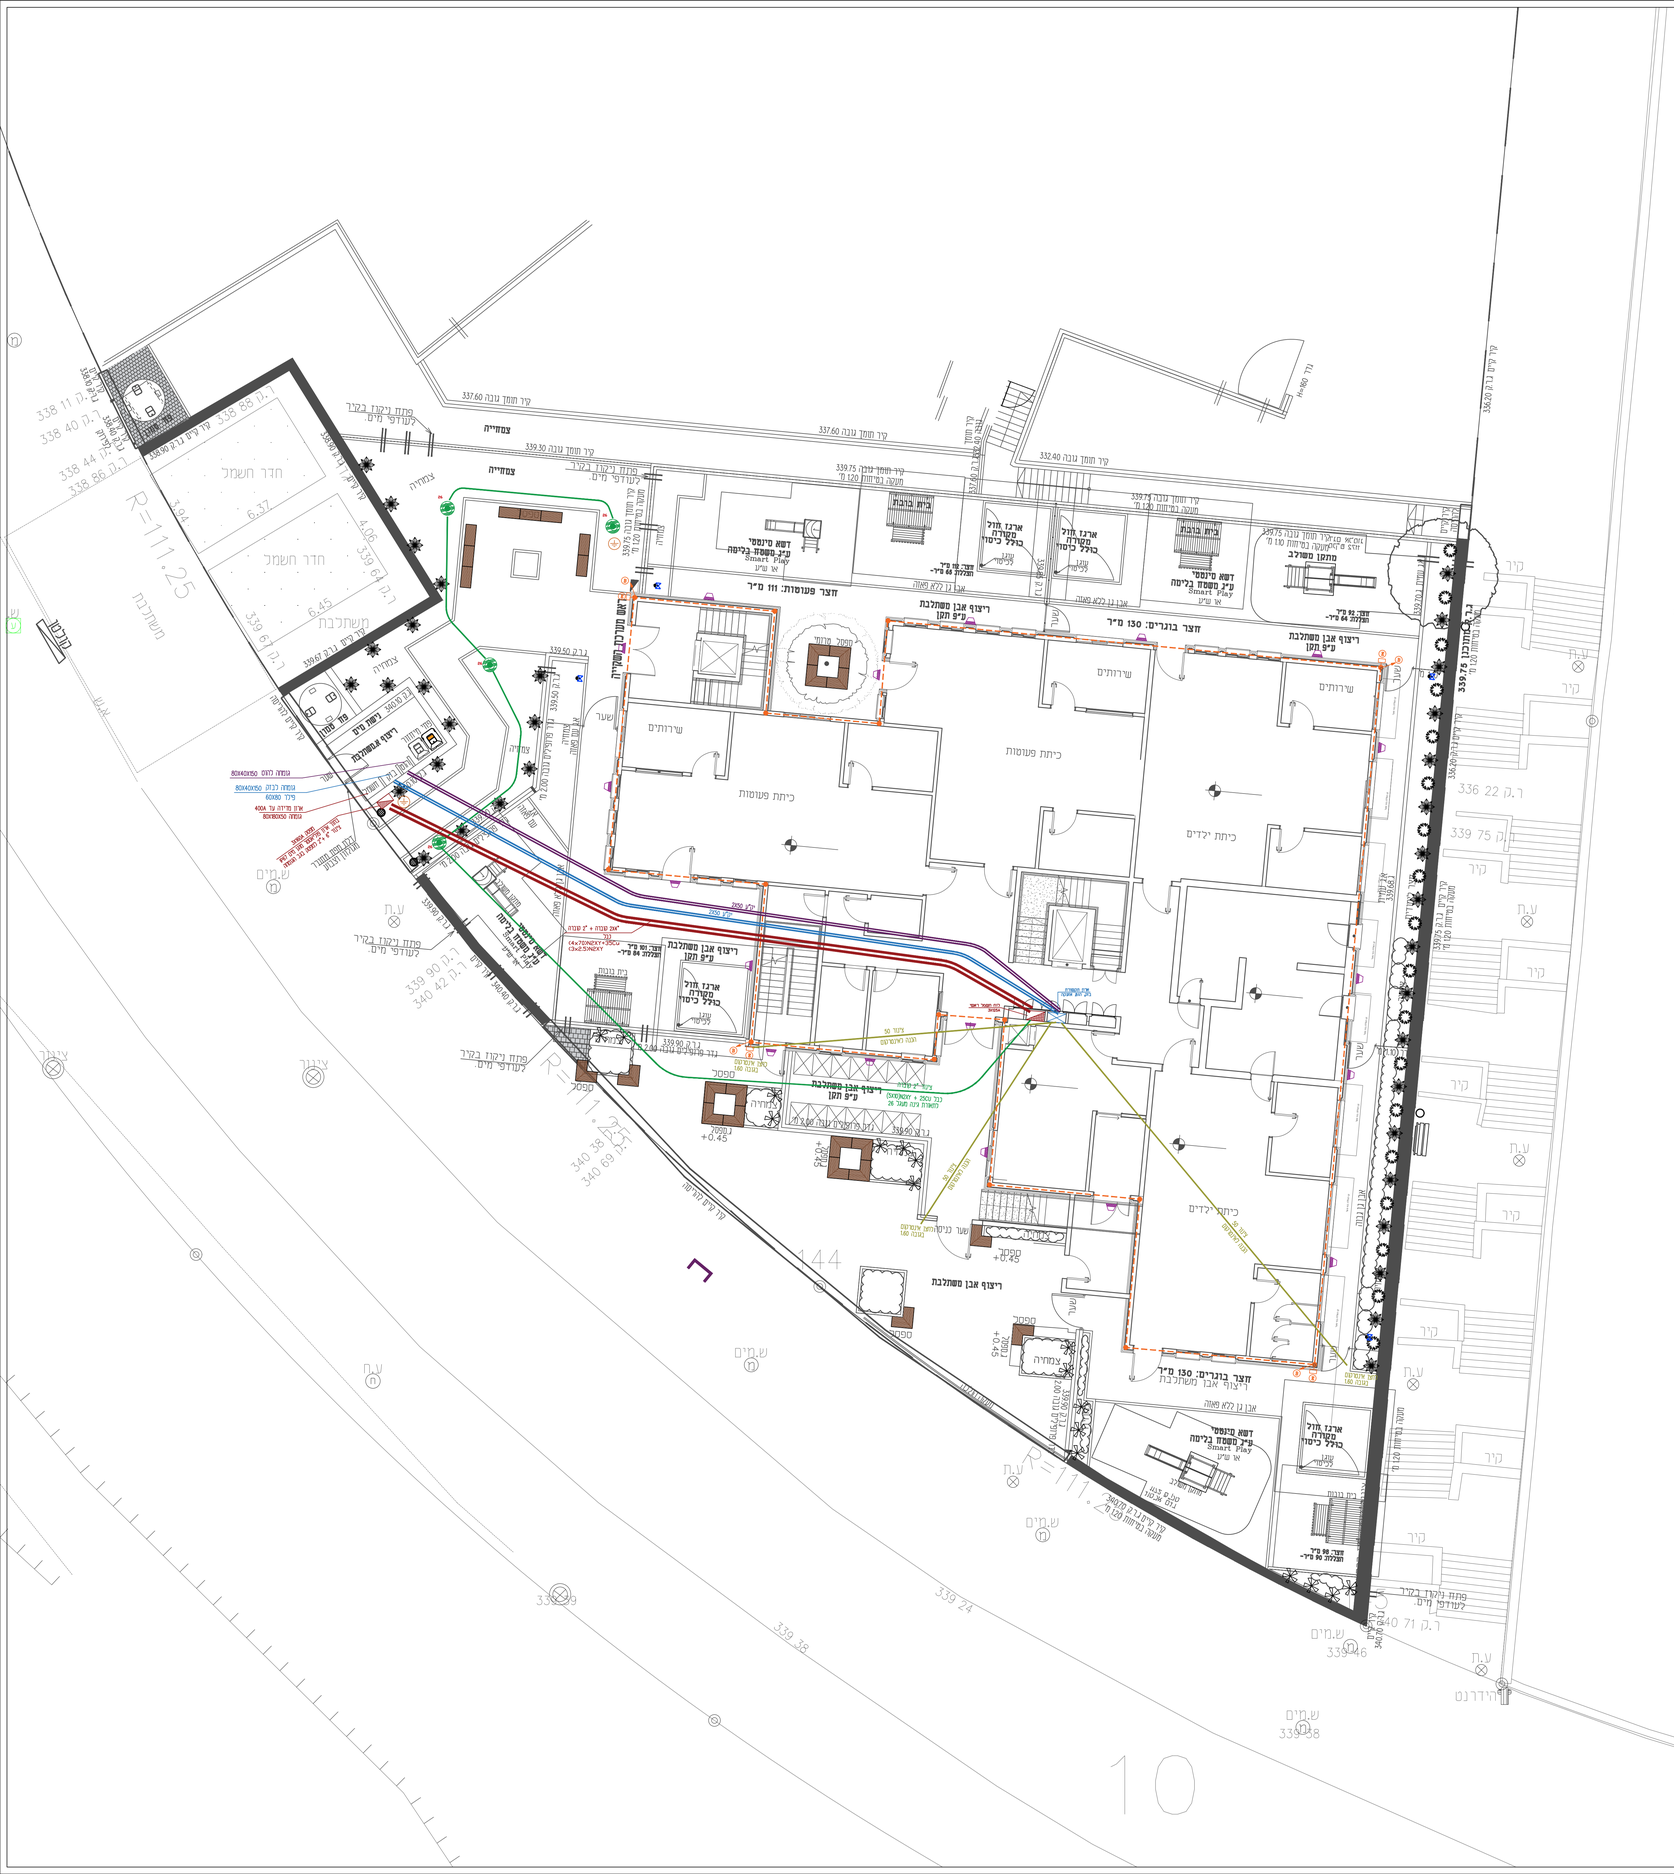
חדר חשמל
חדר חשמל
משתכבה
R=111.25
עמודה
צמחייה
פתח ניקוז בקיר לעודפי מים.
קיר חוסך עבה 337.60
קיר חוסך עבה 339.30
קיר חוסך עבה 339.75
קיר חוסך עבה 332.40
קיר חוסך עבה 337.60
דשא סינטטי
ג'ינג משטח בליטה
Smart Play
אין שיש
ארגז חול
מקורה.
כולל כיסוי
חצר פעוטות: 111 מ"ר
חצר בוגרים: 130 מ"ר
ריצוף אבן משתלבת
ג"ינ תקן
שרותים
כיתת פעוטות
כיתת ילדים
מתקן משחק
אבן גן בלא מאמה
מתקן משחק
מתקן משחק
מתקן משחק