


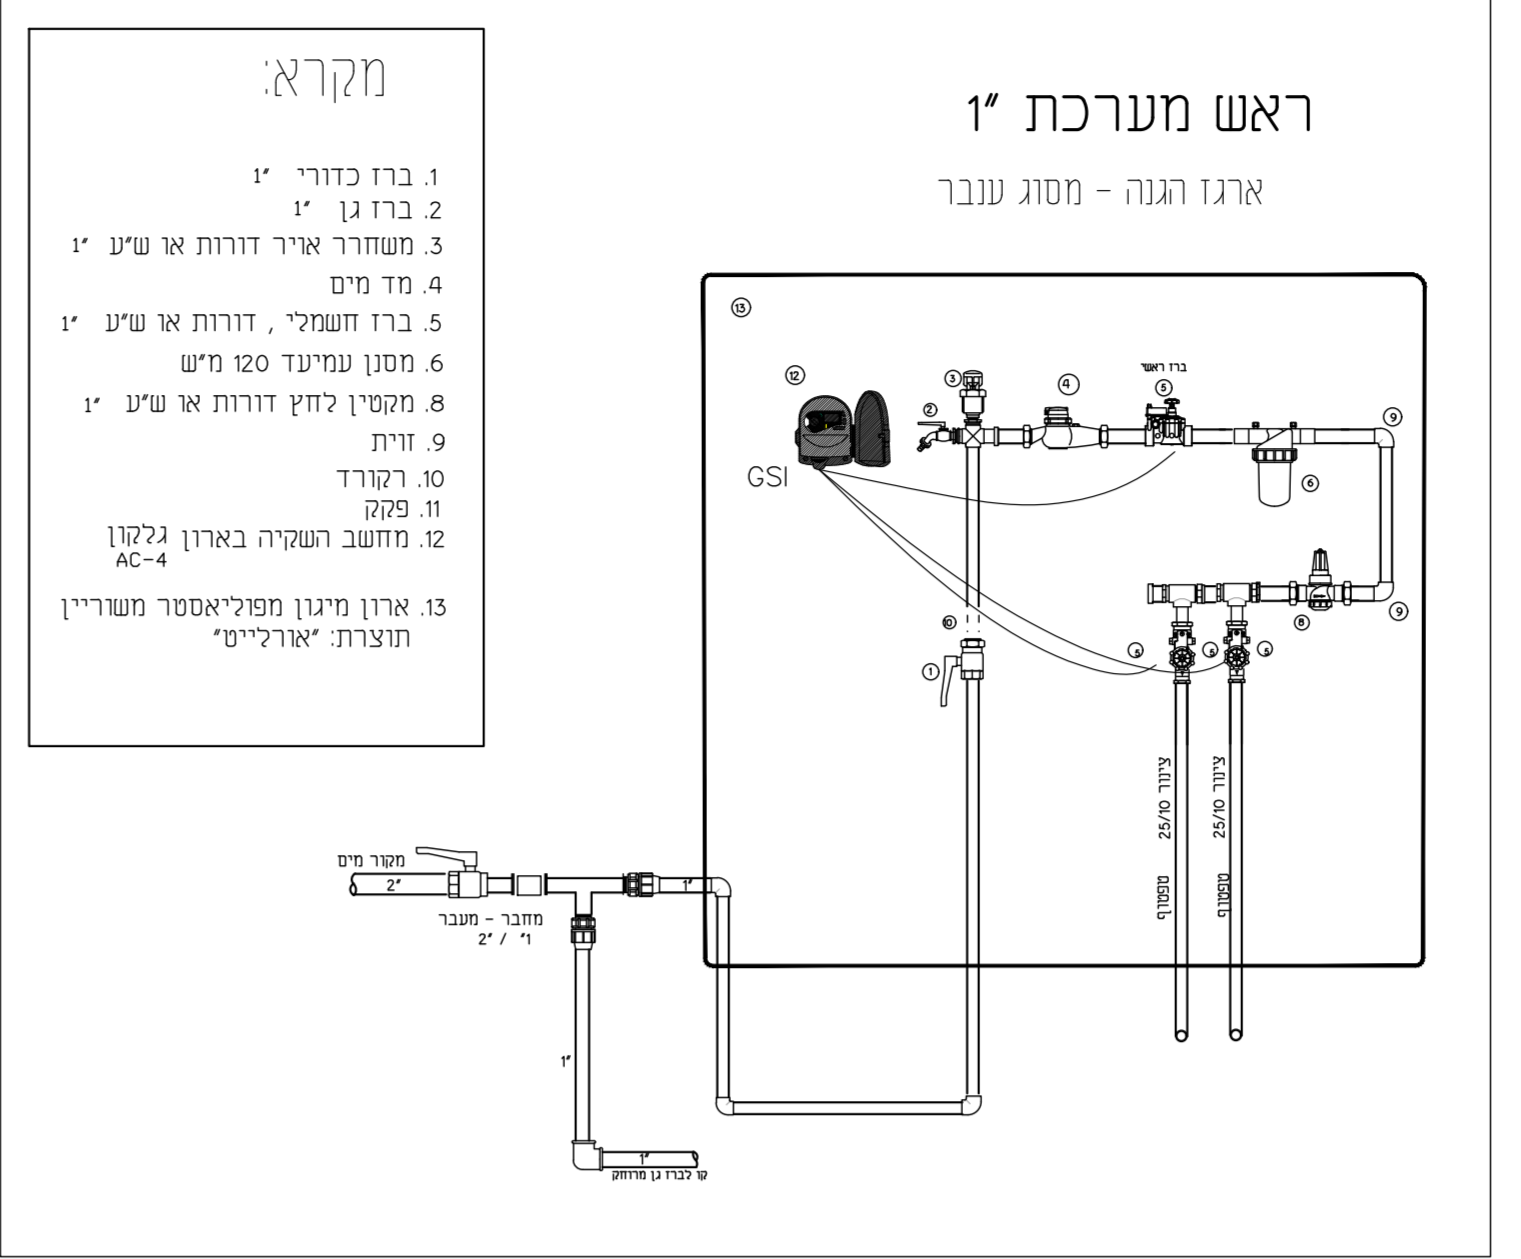


רמת קרקע



ראש מערכת 1



ראש מערכת 2,3 - קומה א

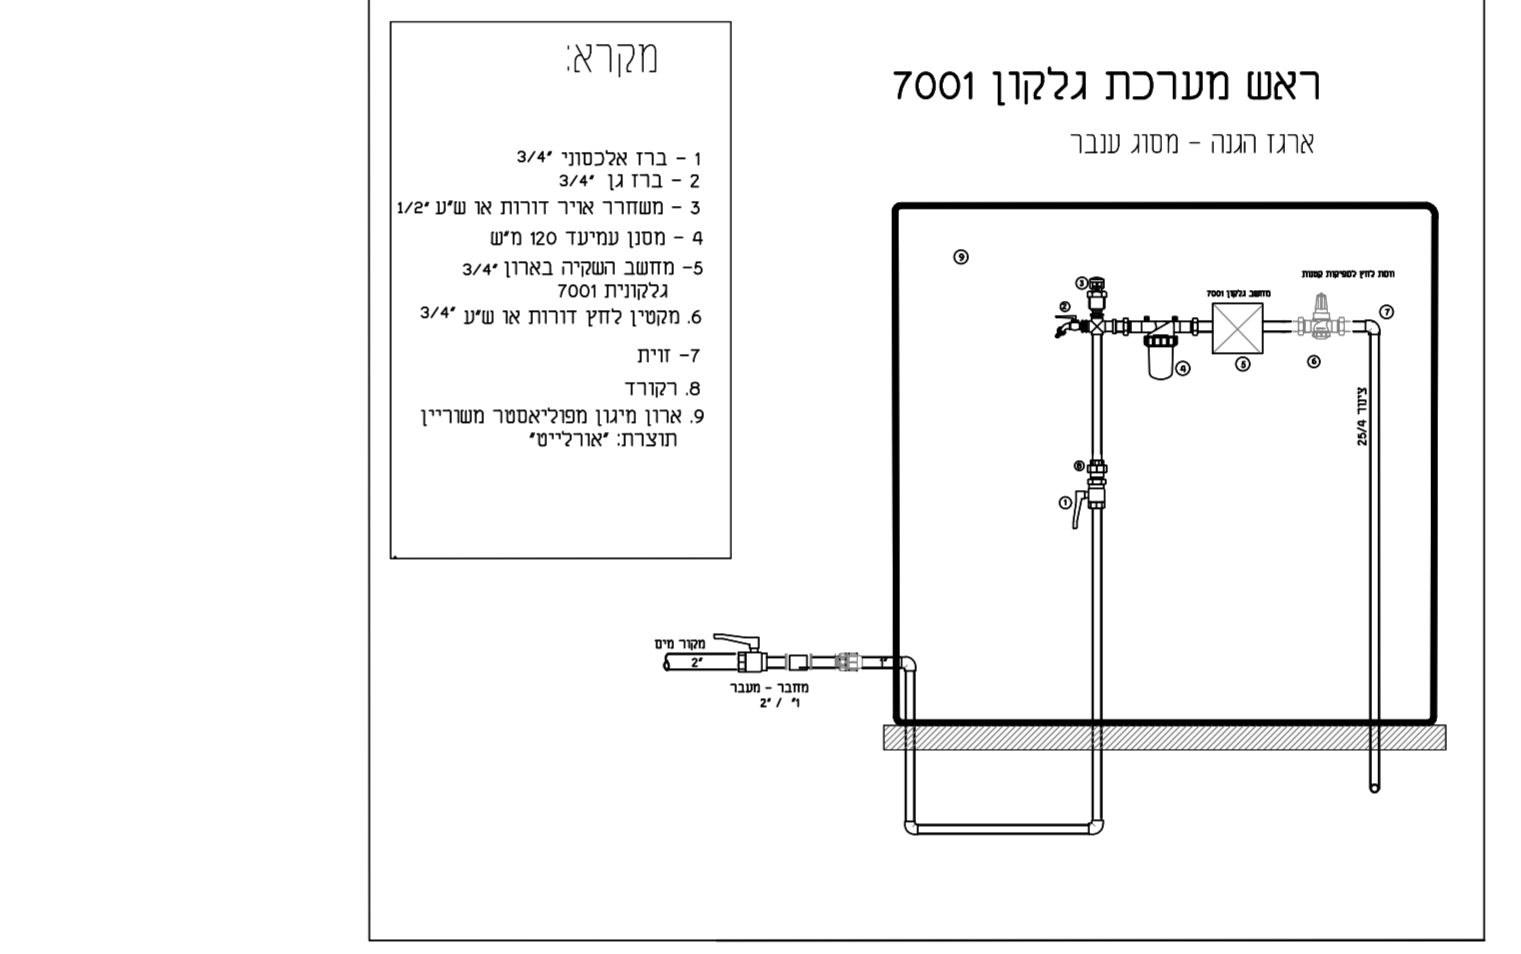

פרט השקיה לעץ:

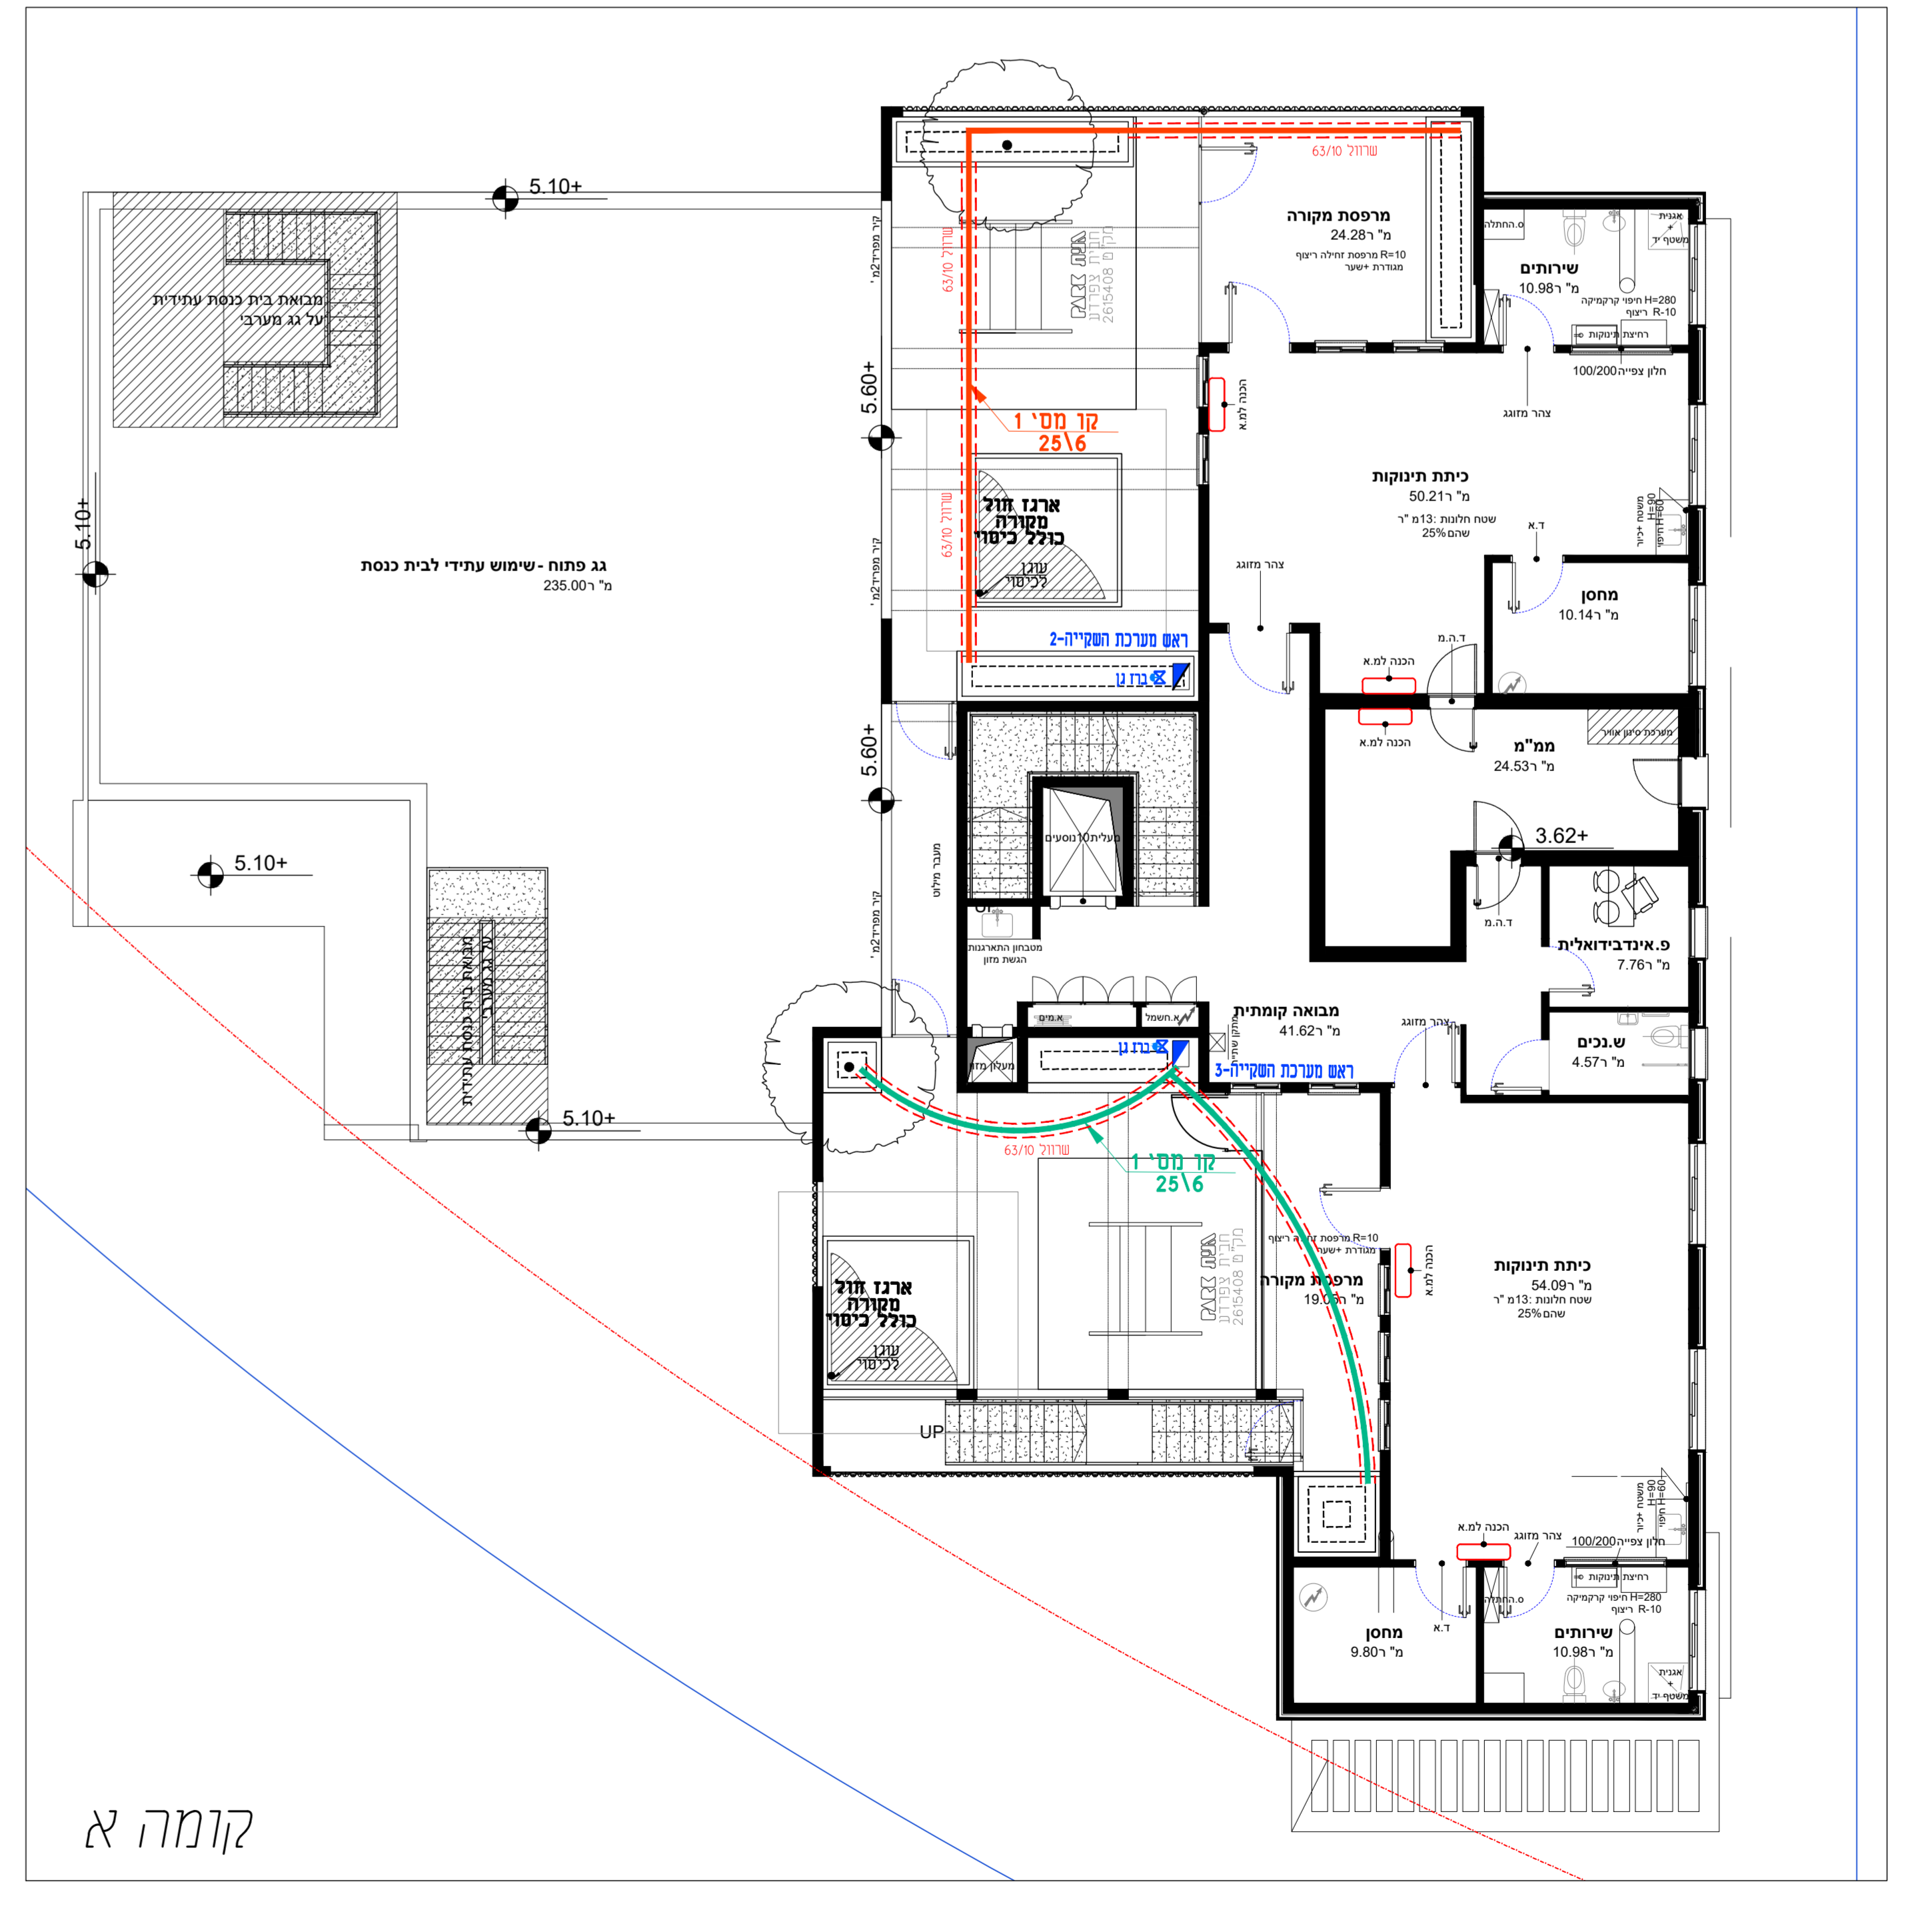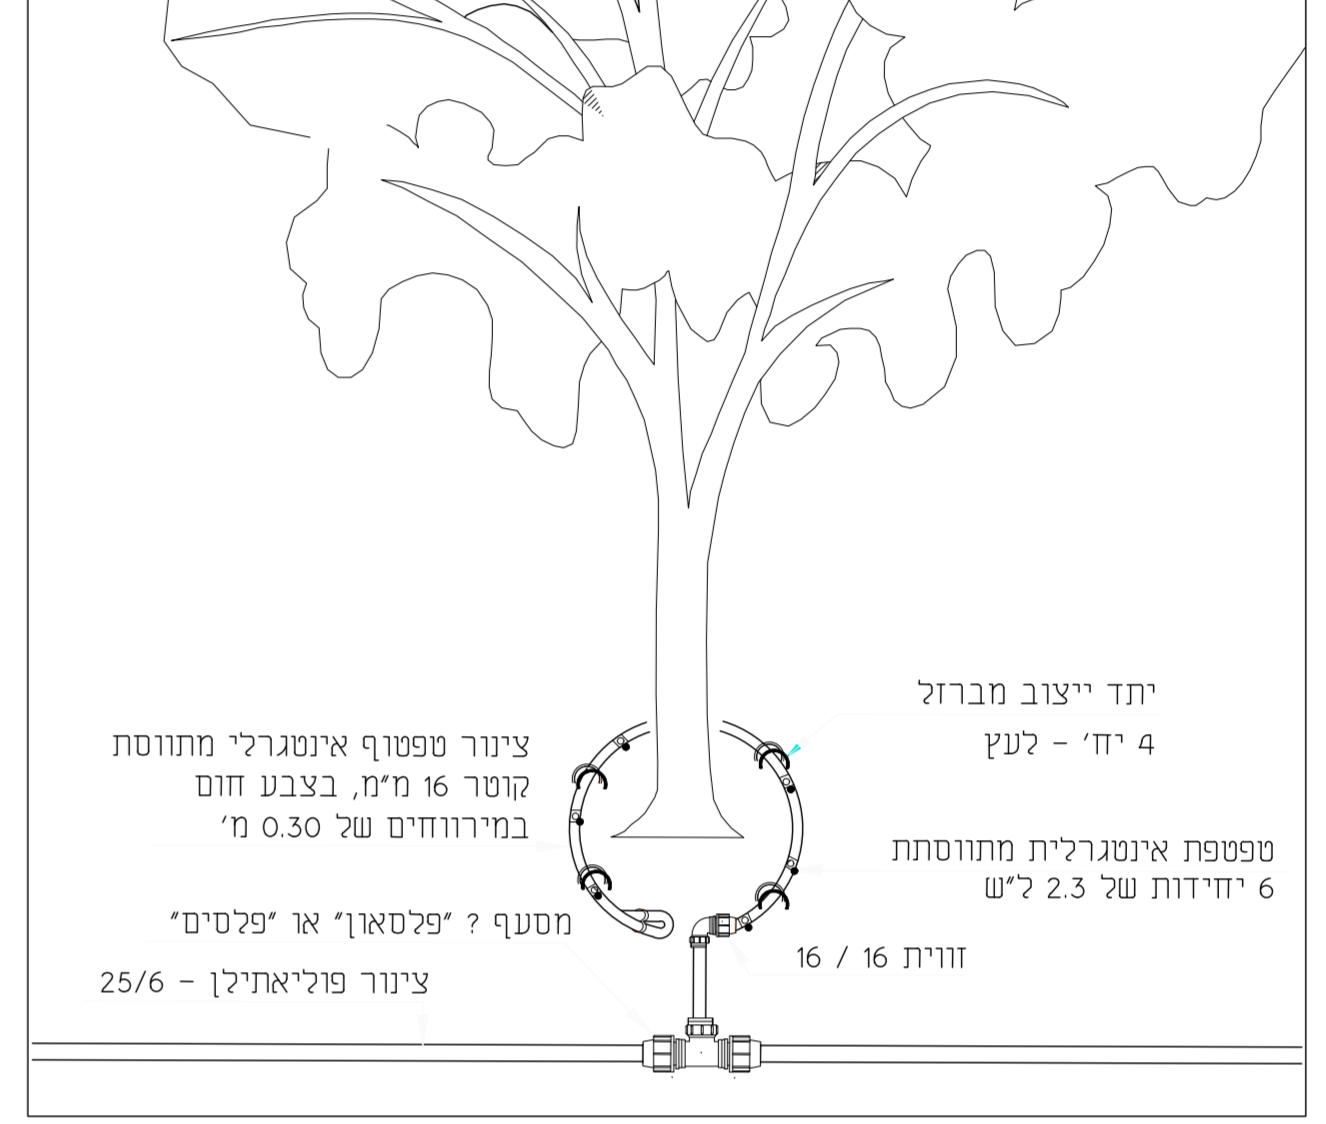

המבצע אחראי לבדיקת היזנות והחמאתו במסגרת על המבצע כבוד אף היזנות על כל פנות או אי רחמיה עליו לנדיע לחתכו	
שמי	תאריך
חכנית זו מנוסחת על חכנית שהתמכלה לה	
שם המבצע	תאריך
דוכן עבודה	
מותי תכנון והשכלחה בע"מ	
בית שמש	
מחמת גני ילדים ומעונות - מגרש 402	
שם החכנית:	
תכנית השקיה	
עיון	מכרז
היתר	ביצוע
תאריך:	קו"מ:
08.12.2020	סמ"ד
ע"ד:	ק"ב:
1	
ת"מ חוכנית:	
83450175-112020-05	
ש"ר הנדסת תכנון והשכלחה 052-8464772 83450175-112020-05	