



תאריך	שנה

המבצע אחראי לבדיקה והחלפת המידות המוצגות במסמך זה. המבצע יבצע את המידות על כל שעות או אי התאמה עקרי מודיעין מחמתו.


המבצע יבצע את המידות המוצגות במסמך זה. המבצע יבצע את המידות על כל שעות או אי התאמה עקרי מודיעין מחמתו.

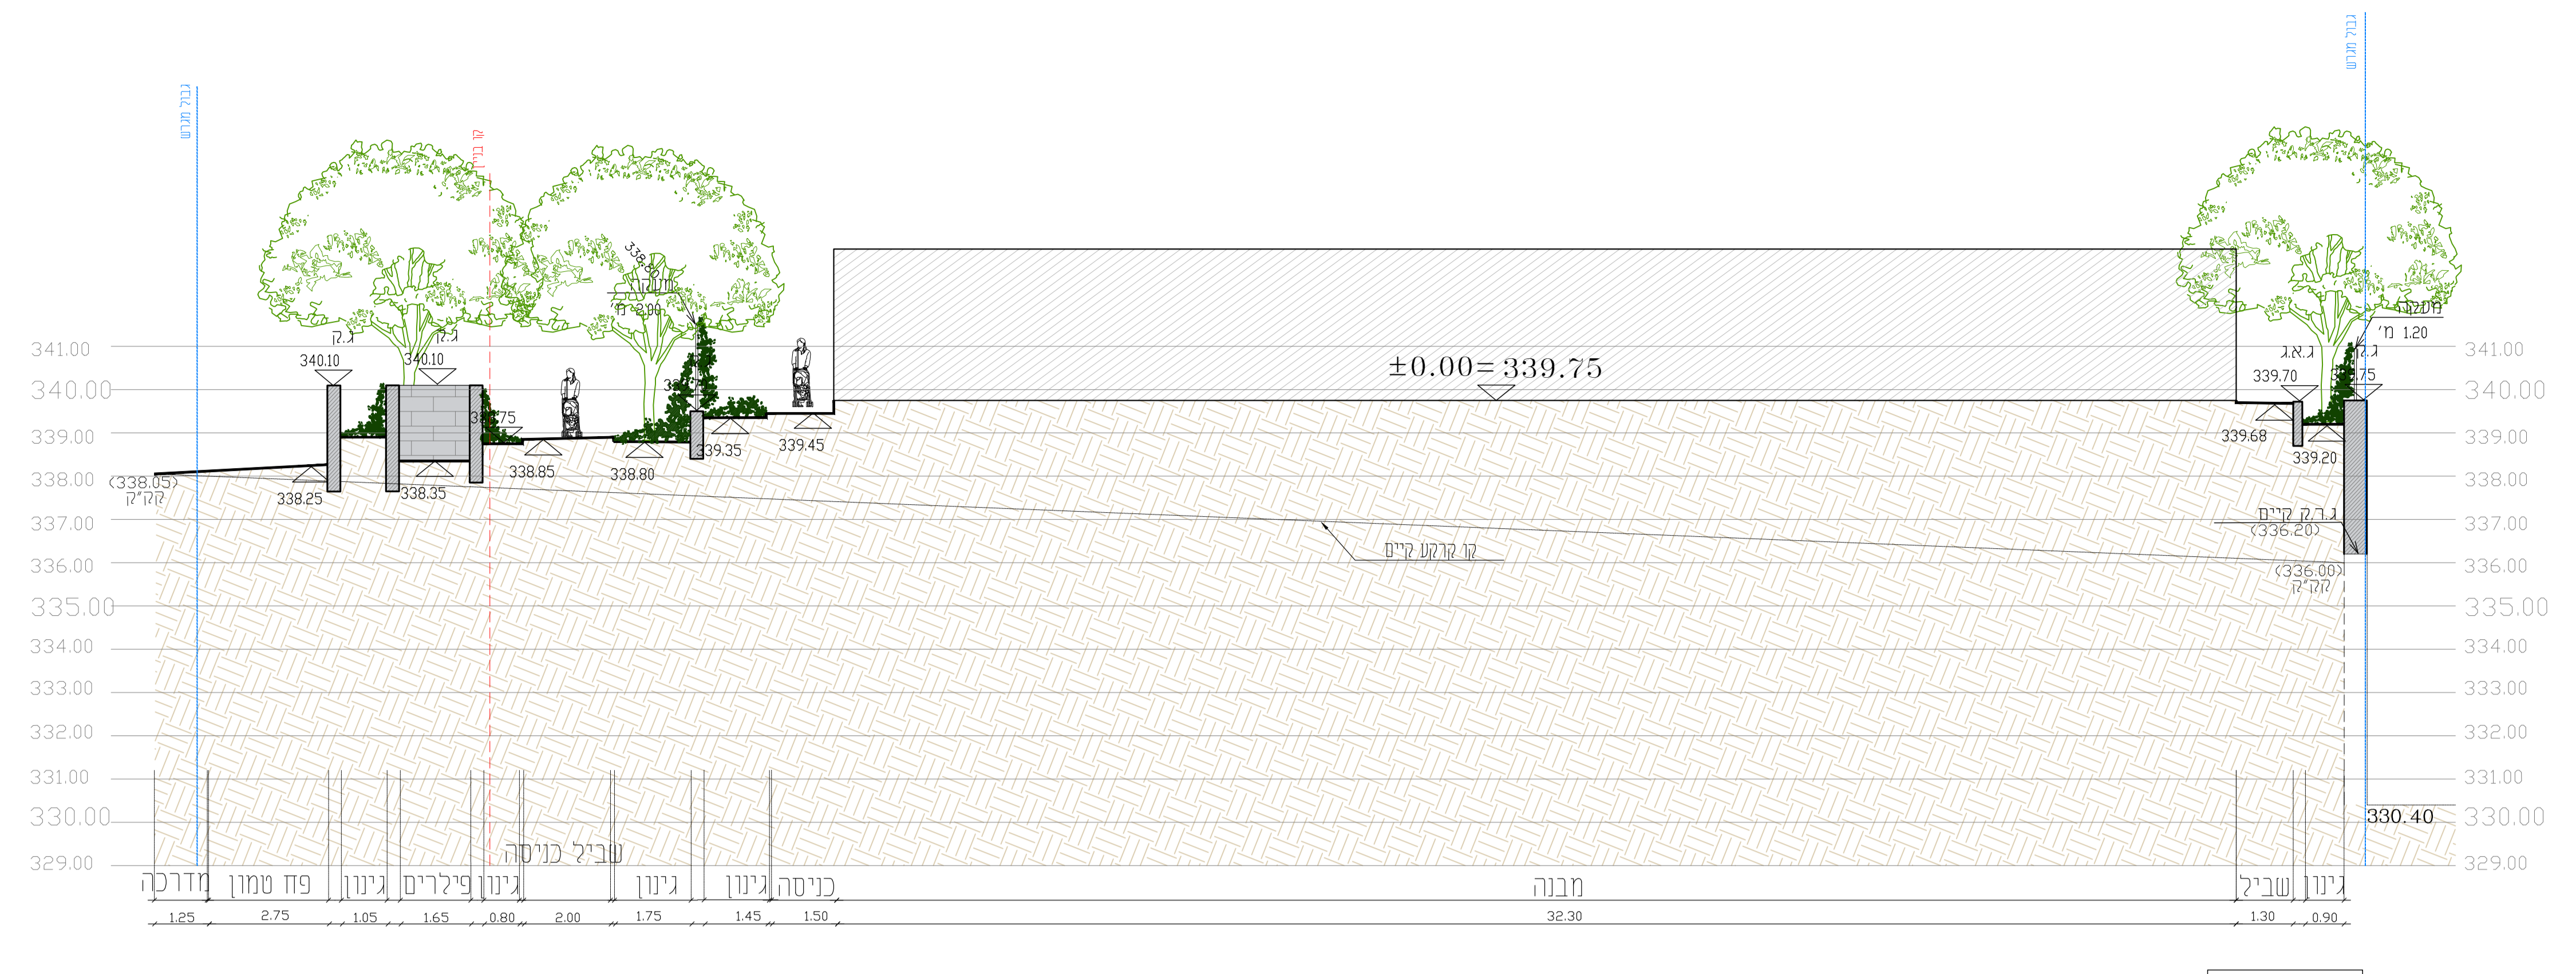


צחתך 1-1

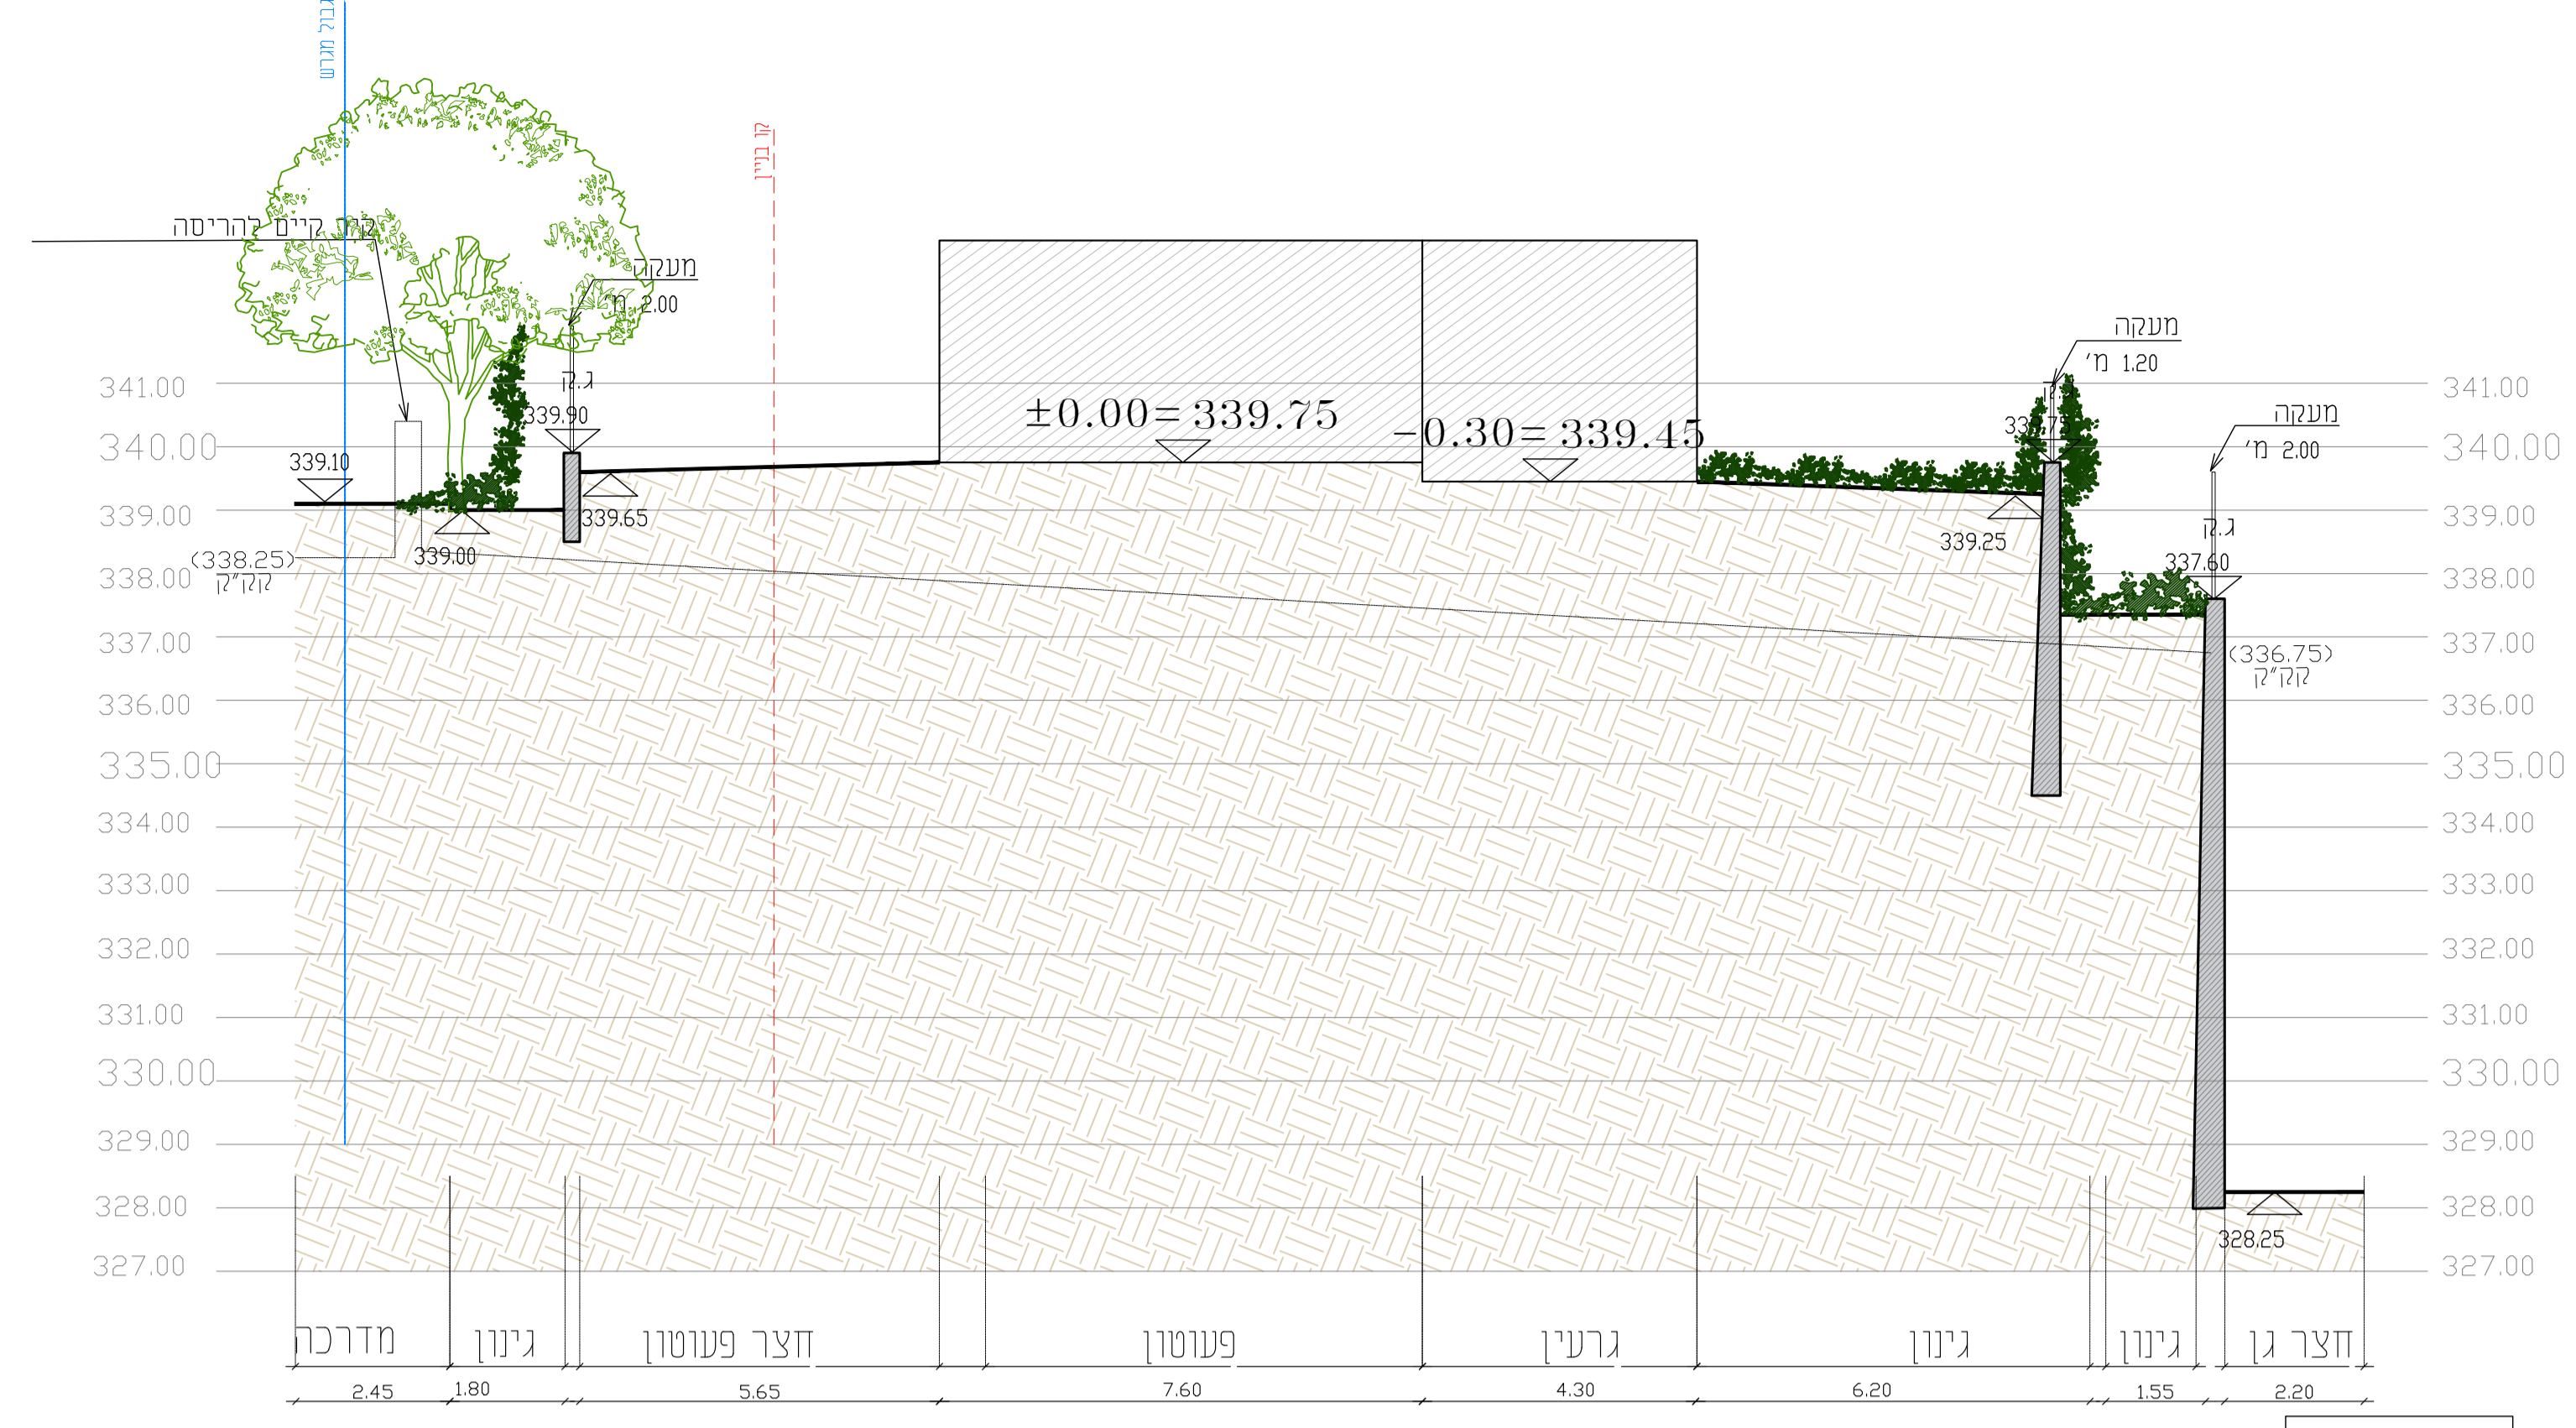


צחתך 2-2

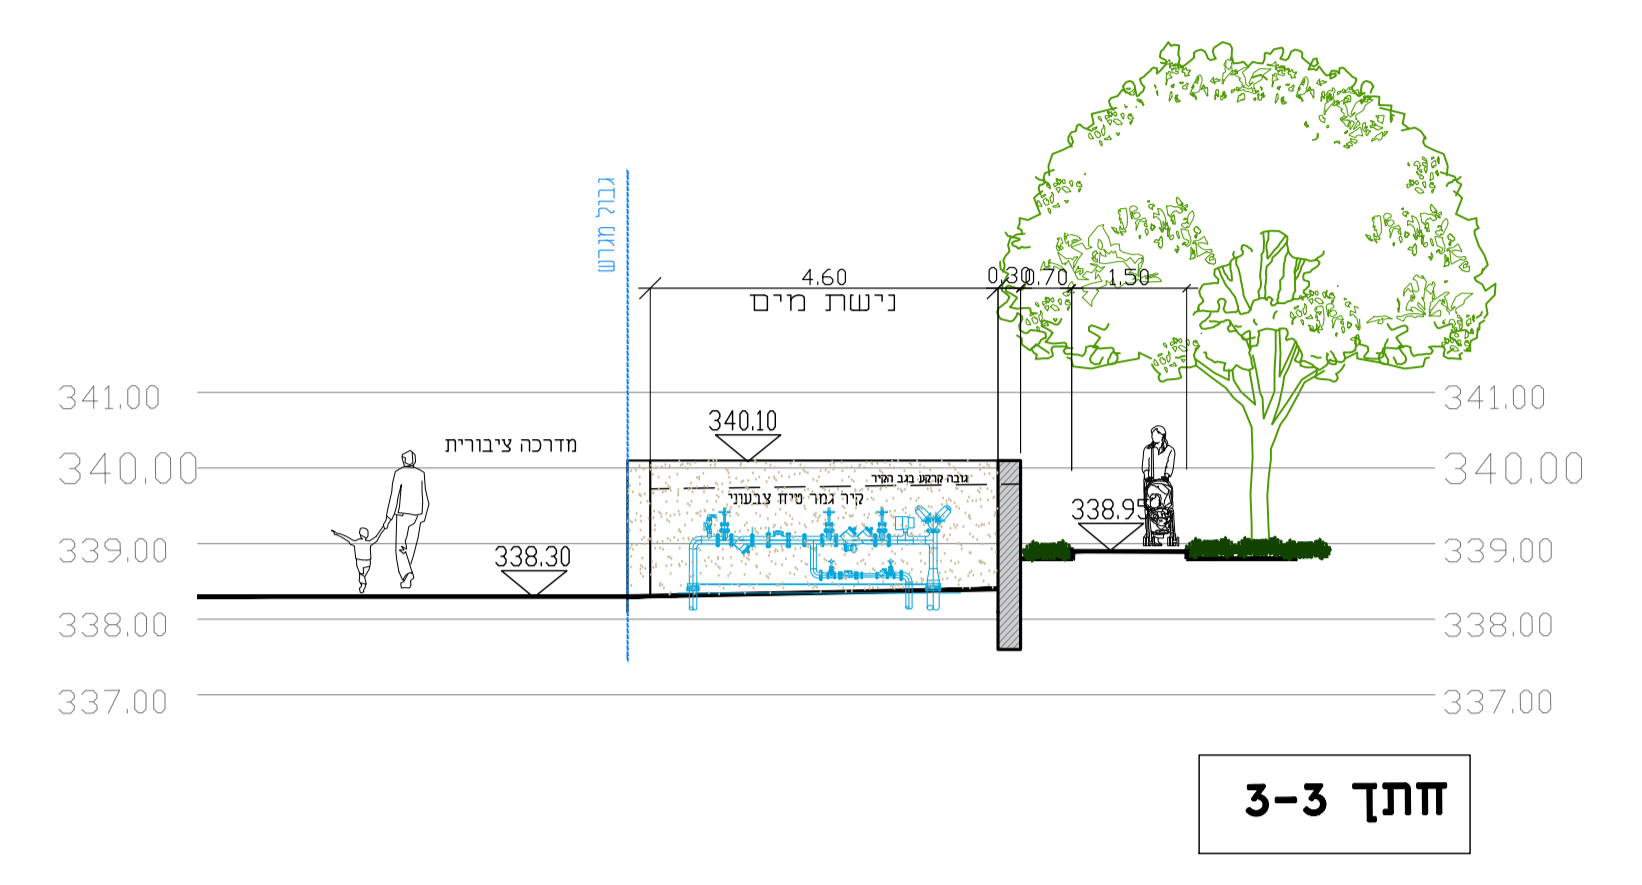


צחתך 3-3

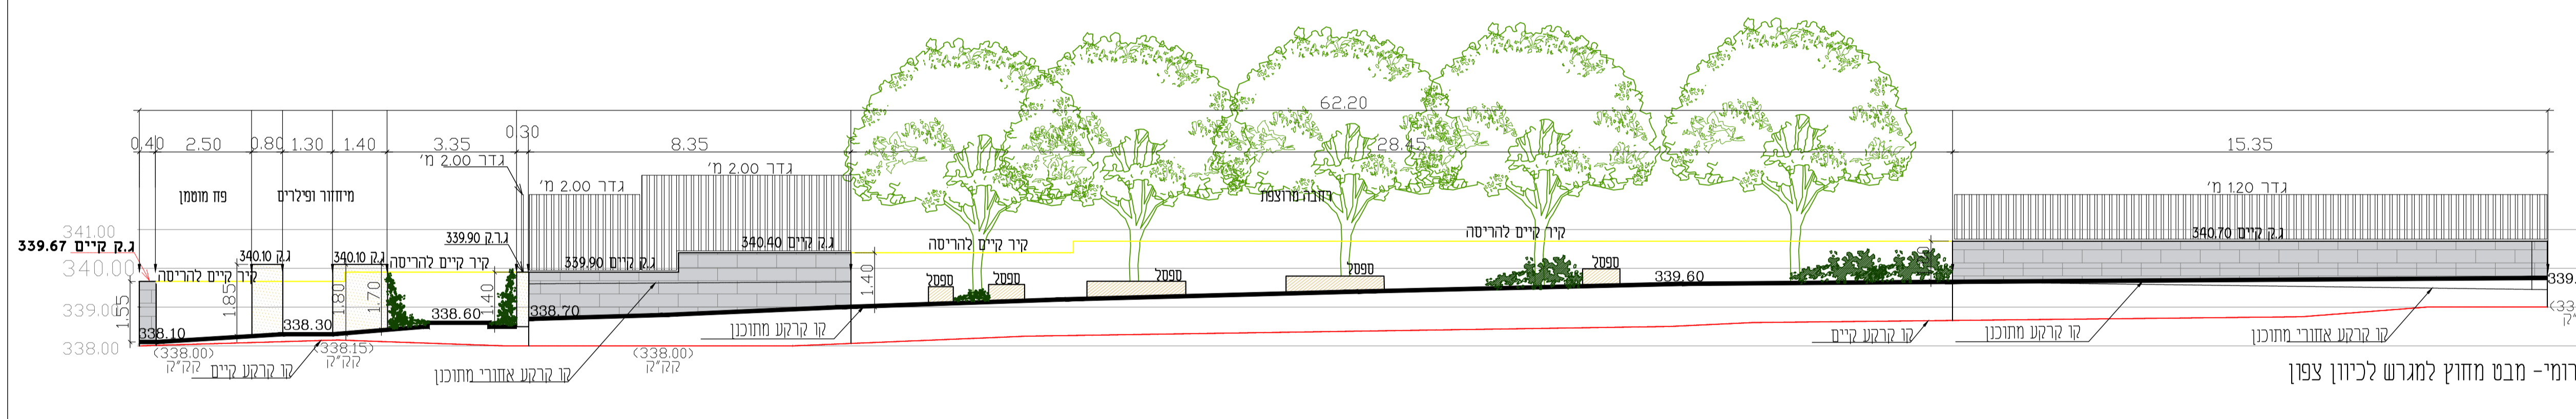


פרישת קיר דרומי- מבט מחוץ למגרש לכיוון צפון

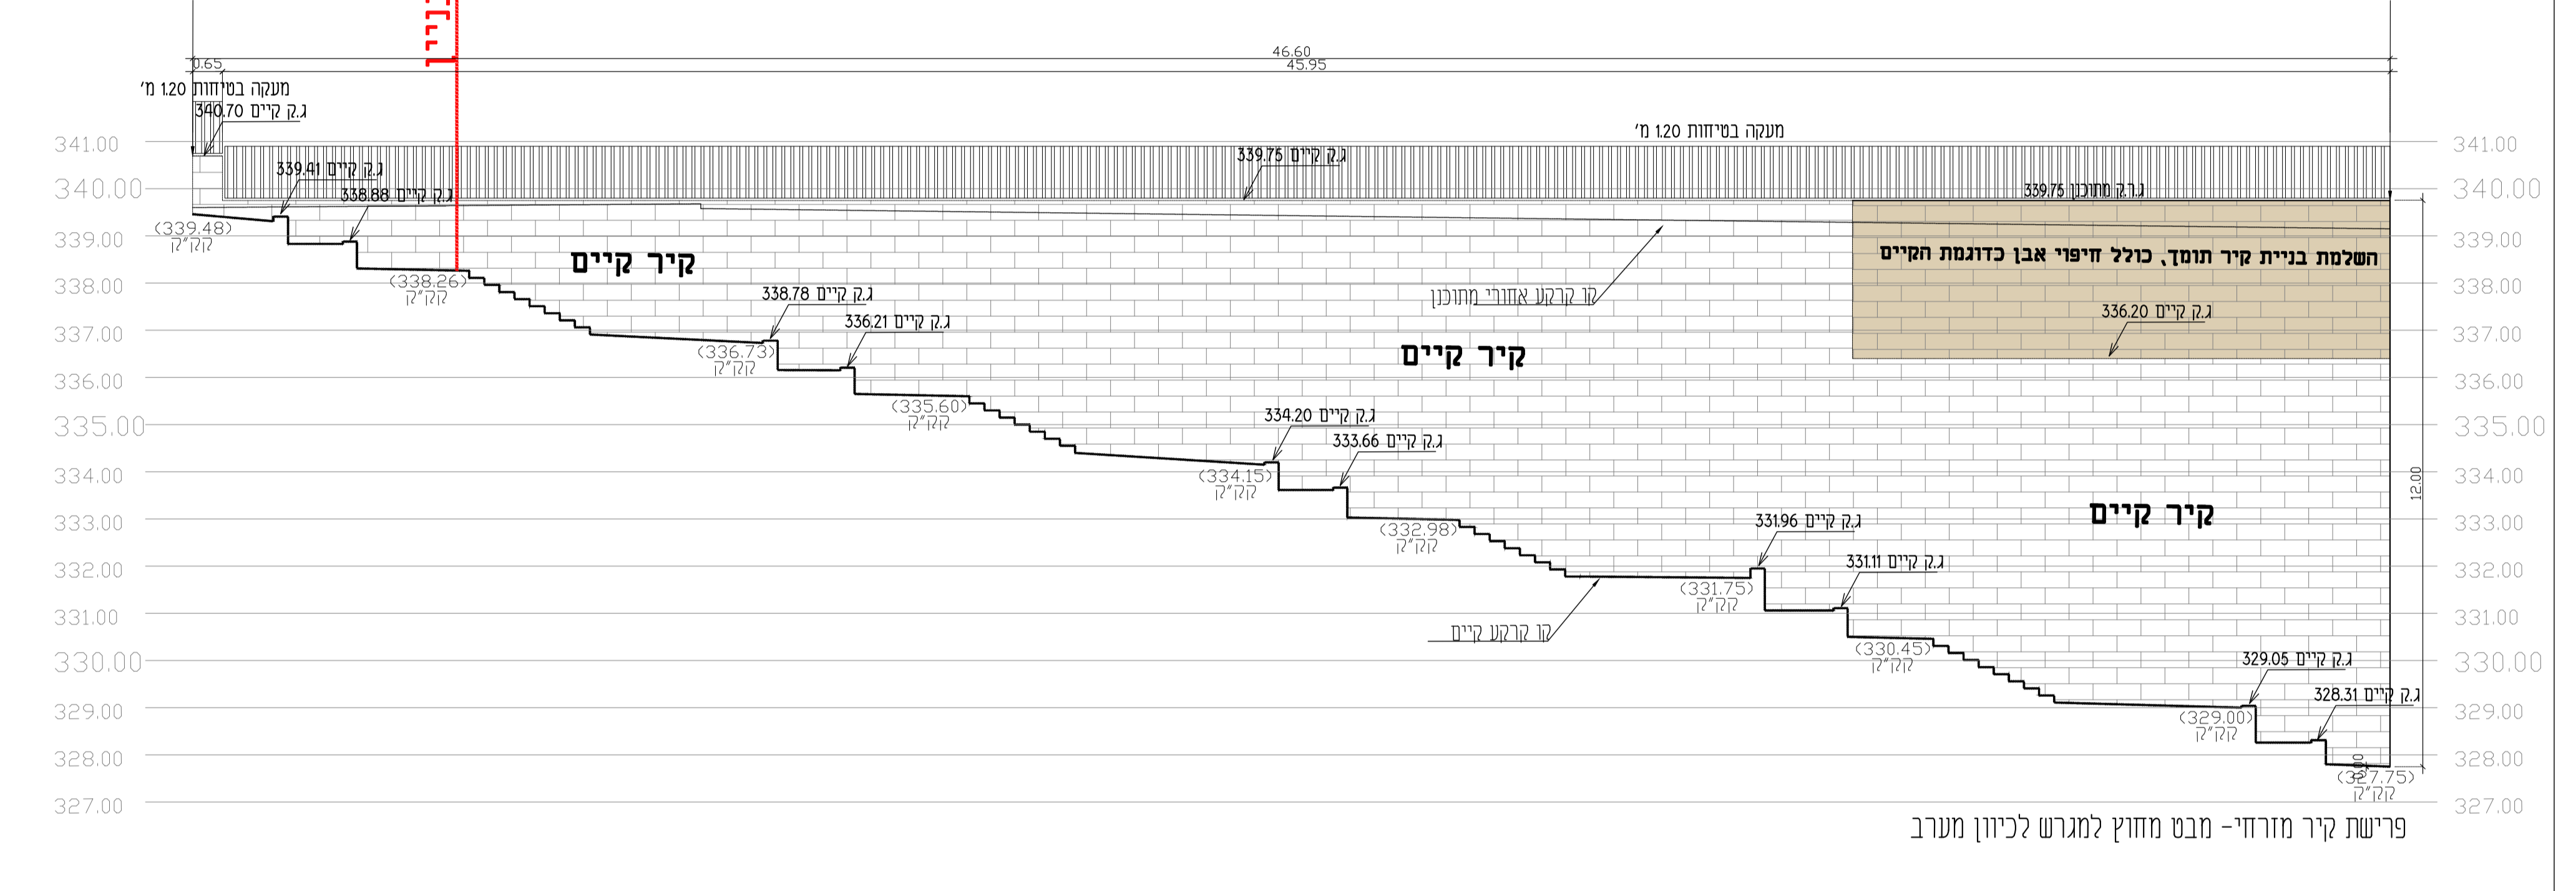


פרישת קיר מזרחי- מבט מחוץ למגרש לכיוון מערב

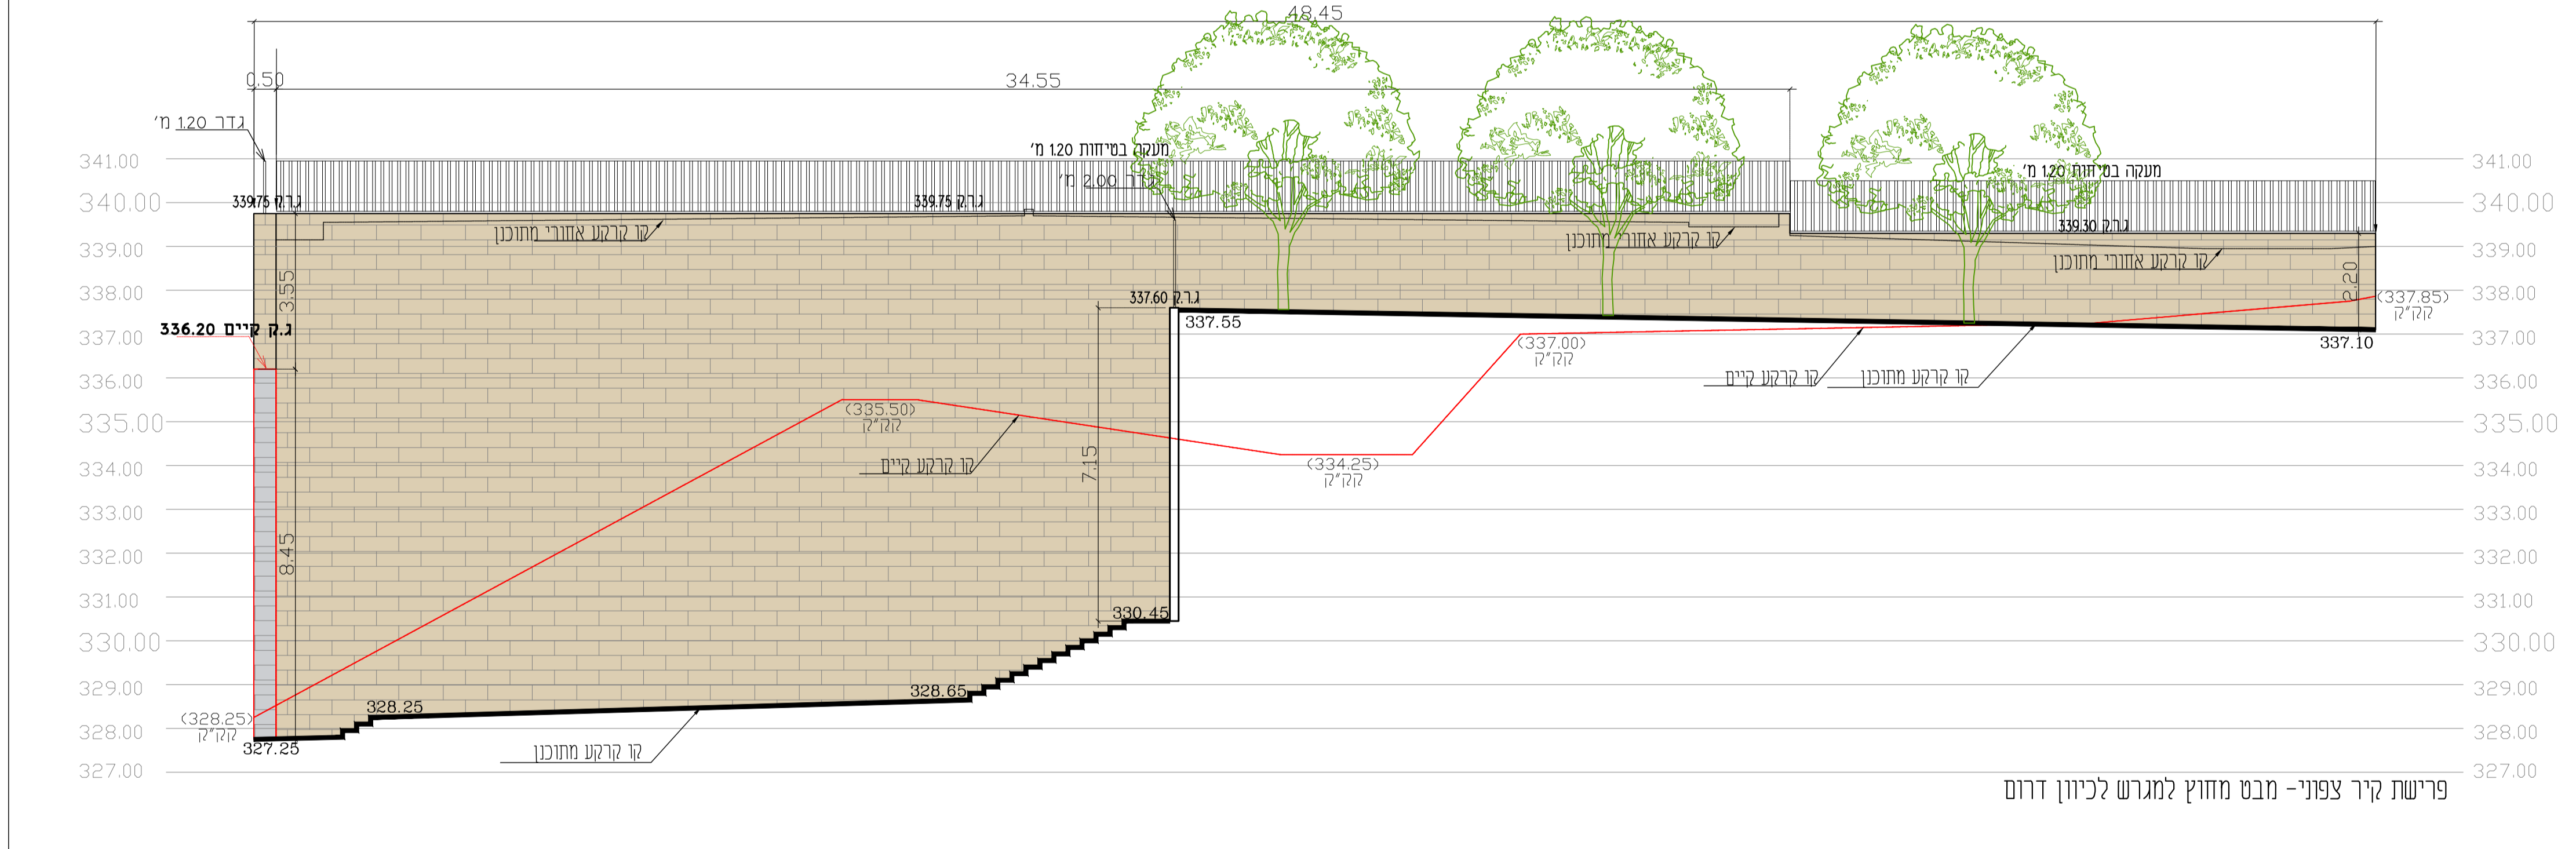


פרישת קיר צפוני- מבט מחוץ למגרש לכיוון דרום

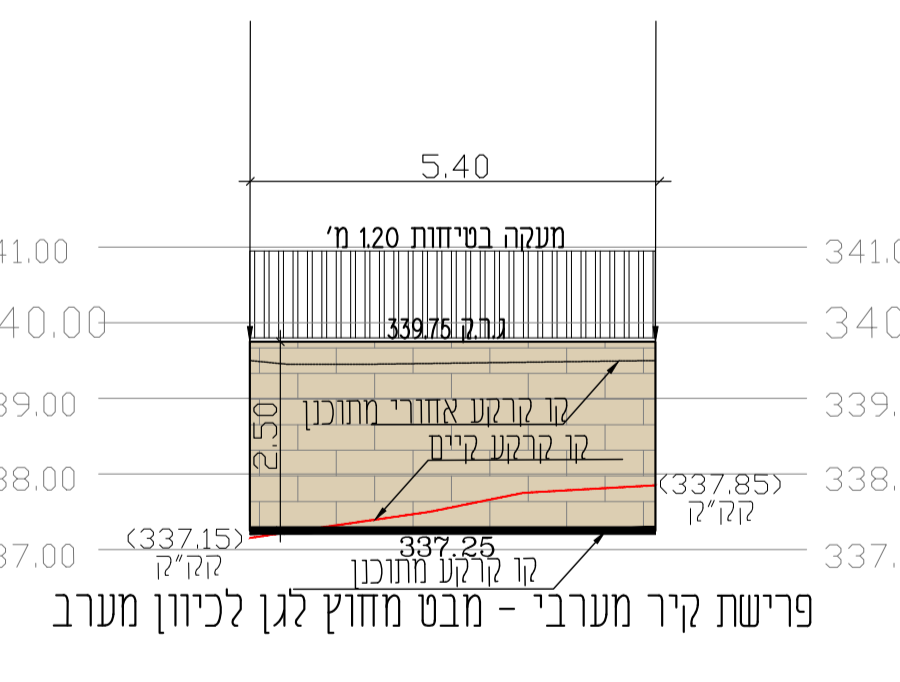


פרישת קיר מערבי- מבט מחוץ לגן לכיוון מערב

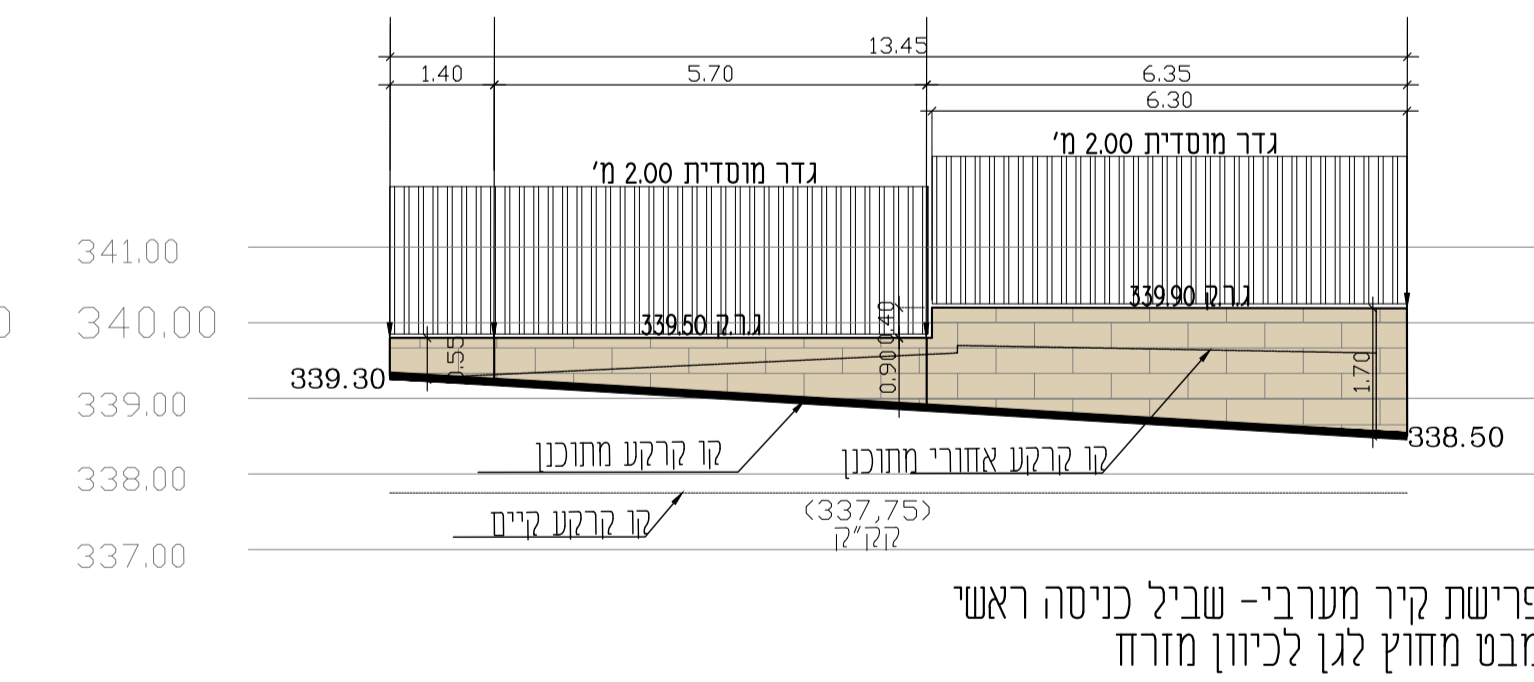


פרישת קיר מערבי- שביל כניסה ראשי מבט מחוץ לגן לכיוון מזרח

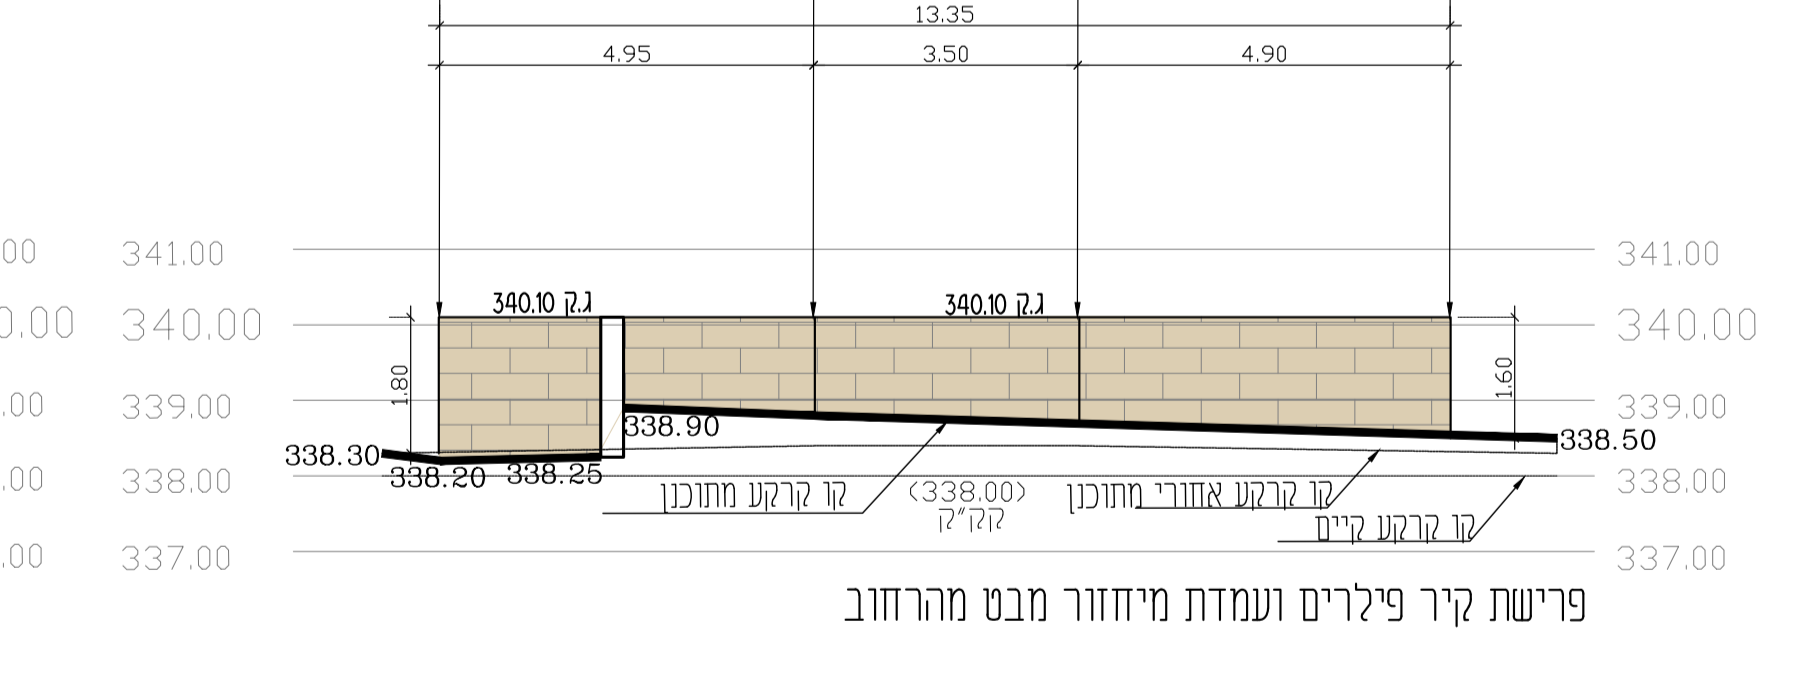

פרישת קיר פילרים ומגדלת פיוזור מבט מזרחי

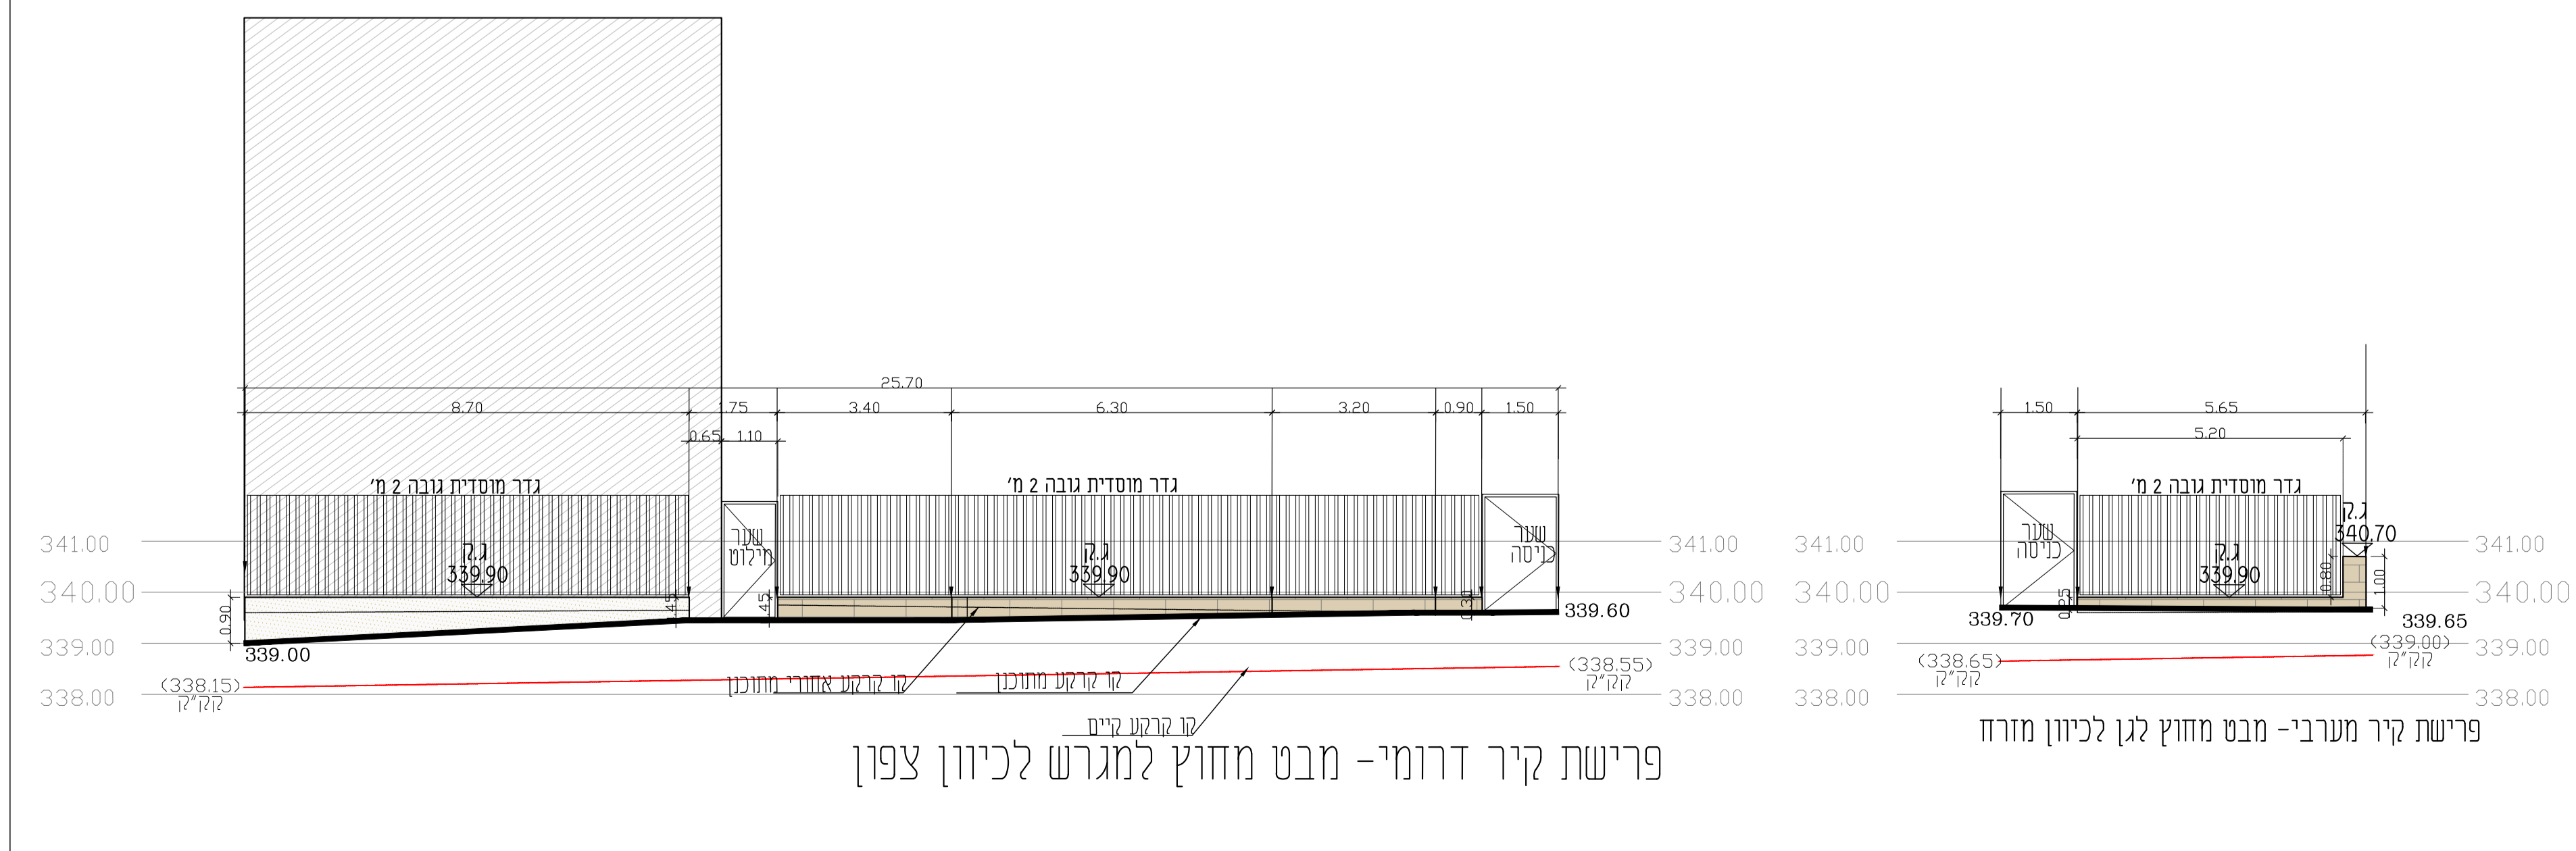

פרישת קיר דרומי- מבט מחוץ למגרש לכיוון צפון

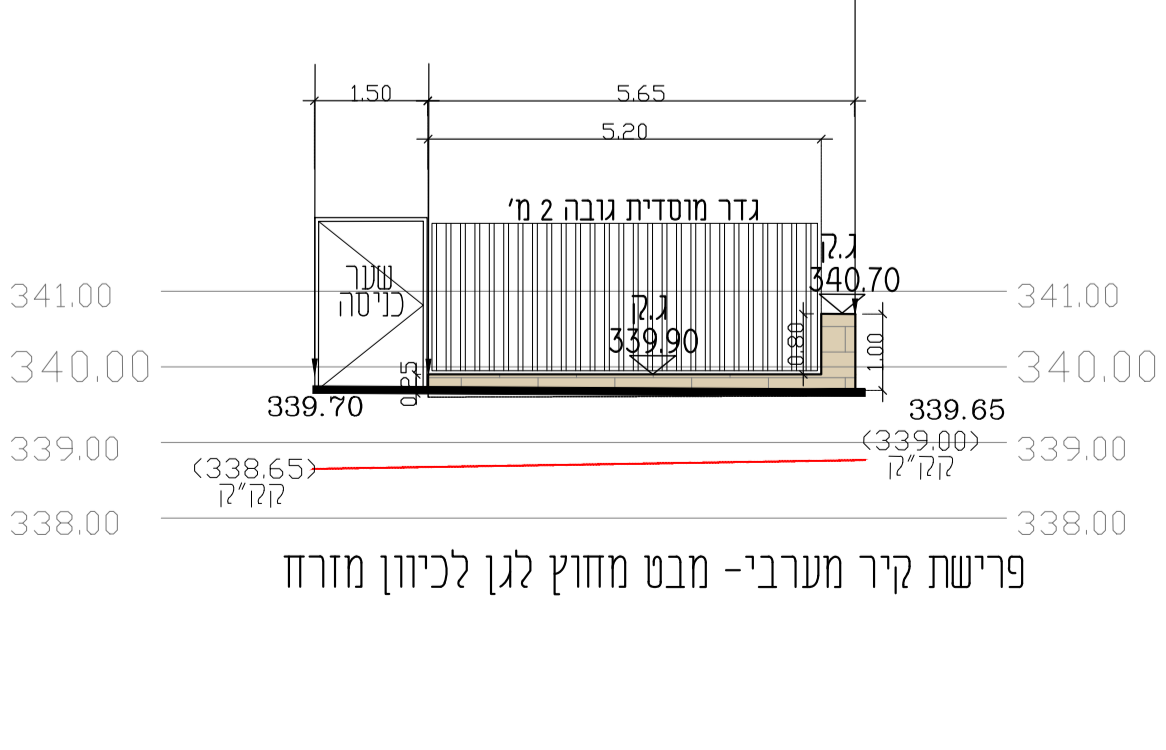

פרישת קיר מערבי- מבט מחוץ לגן לכיוון מזרח

גמר קירות פיתוח - אבן וקופינג

מתי תכנון והשבחה בעים

בית שמש מתחם גני ילדים ומשנות- מגרש 402

שם ותוכנית: חתכים ופרישת

עיון	מכרז	היתר	ביצוע