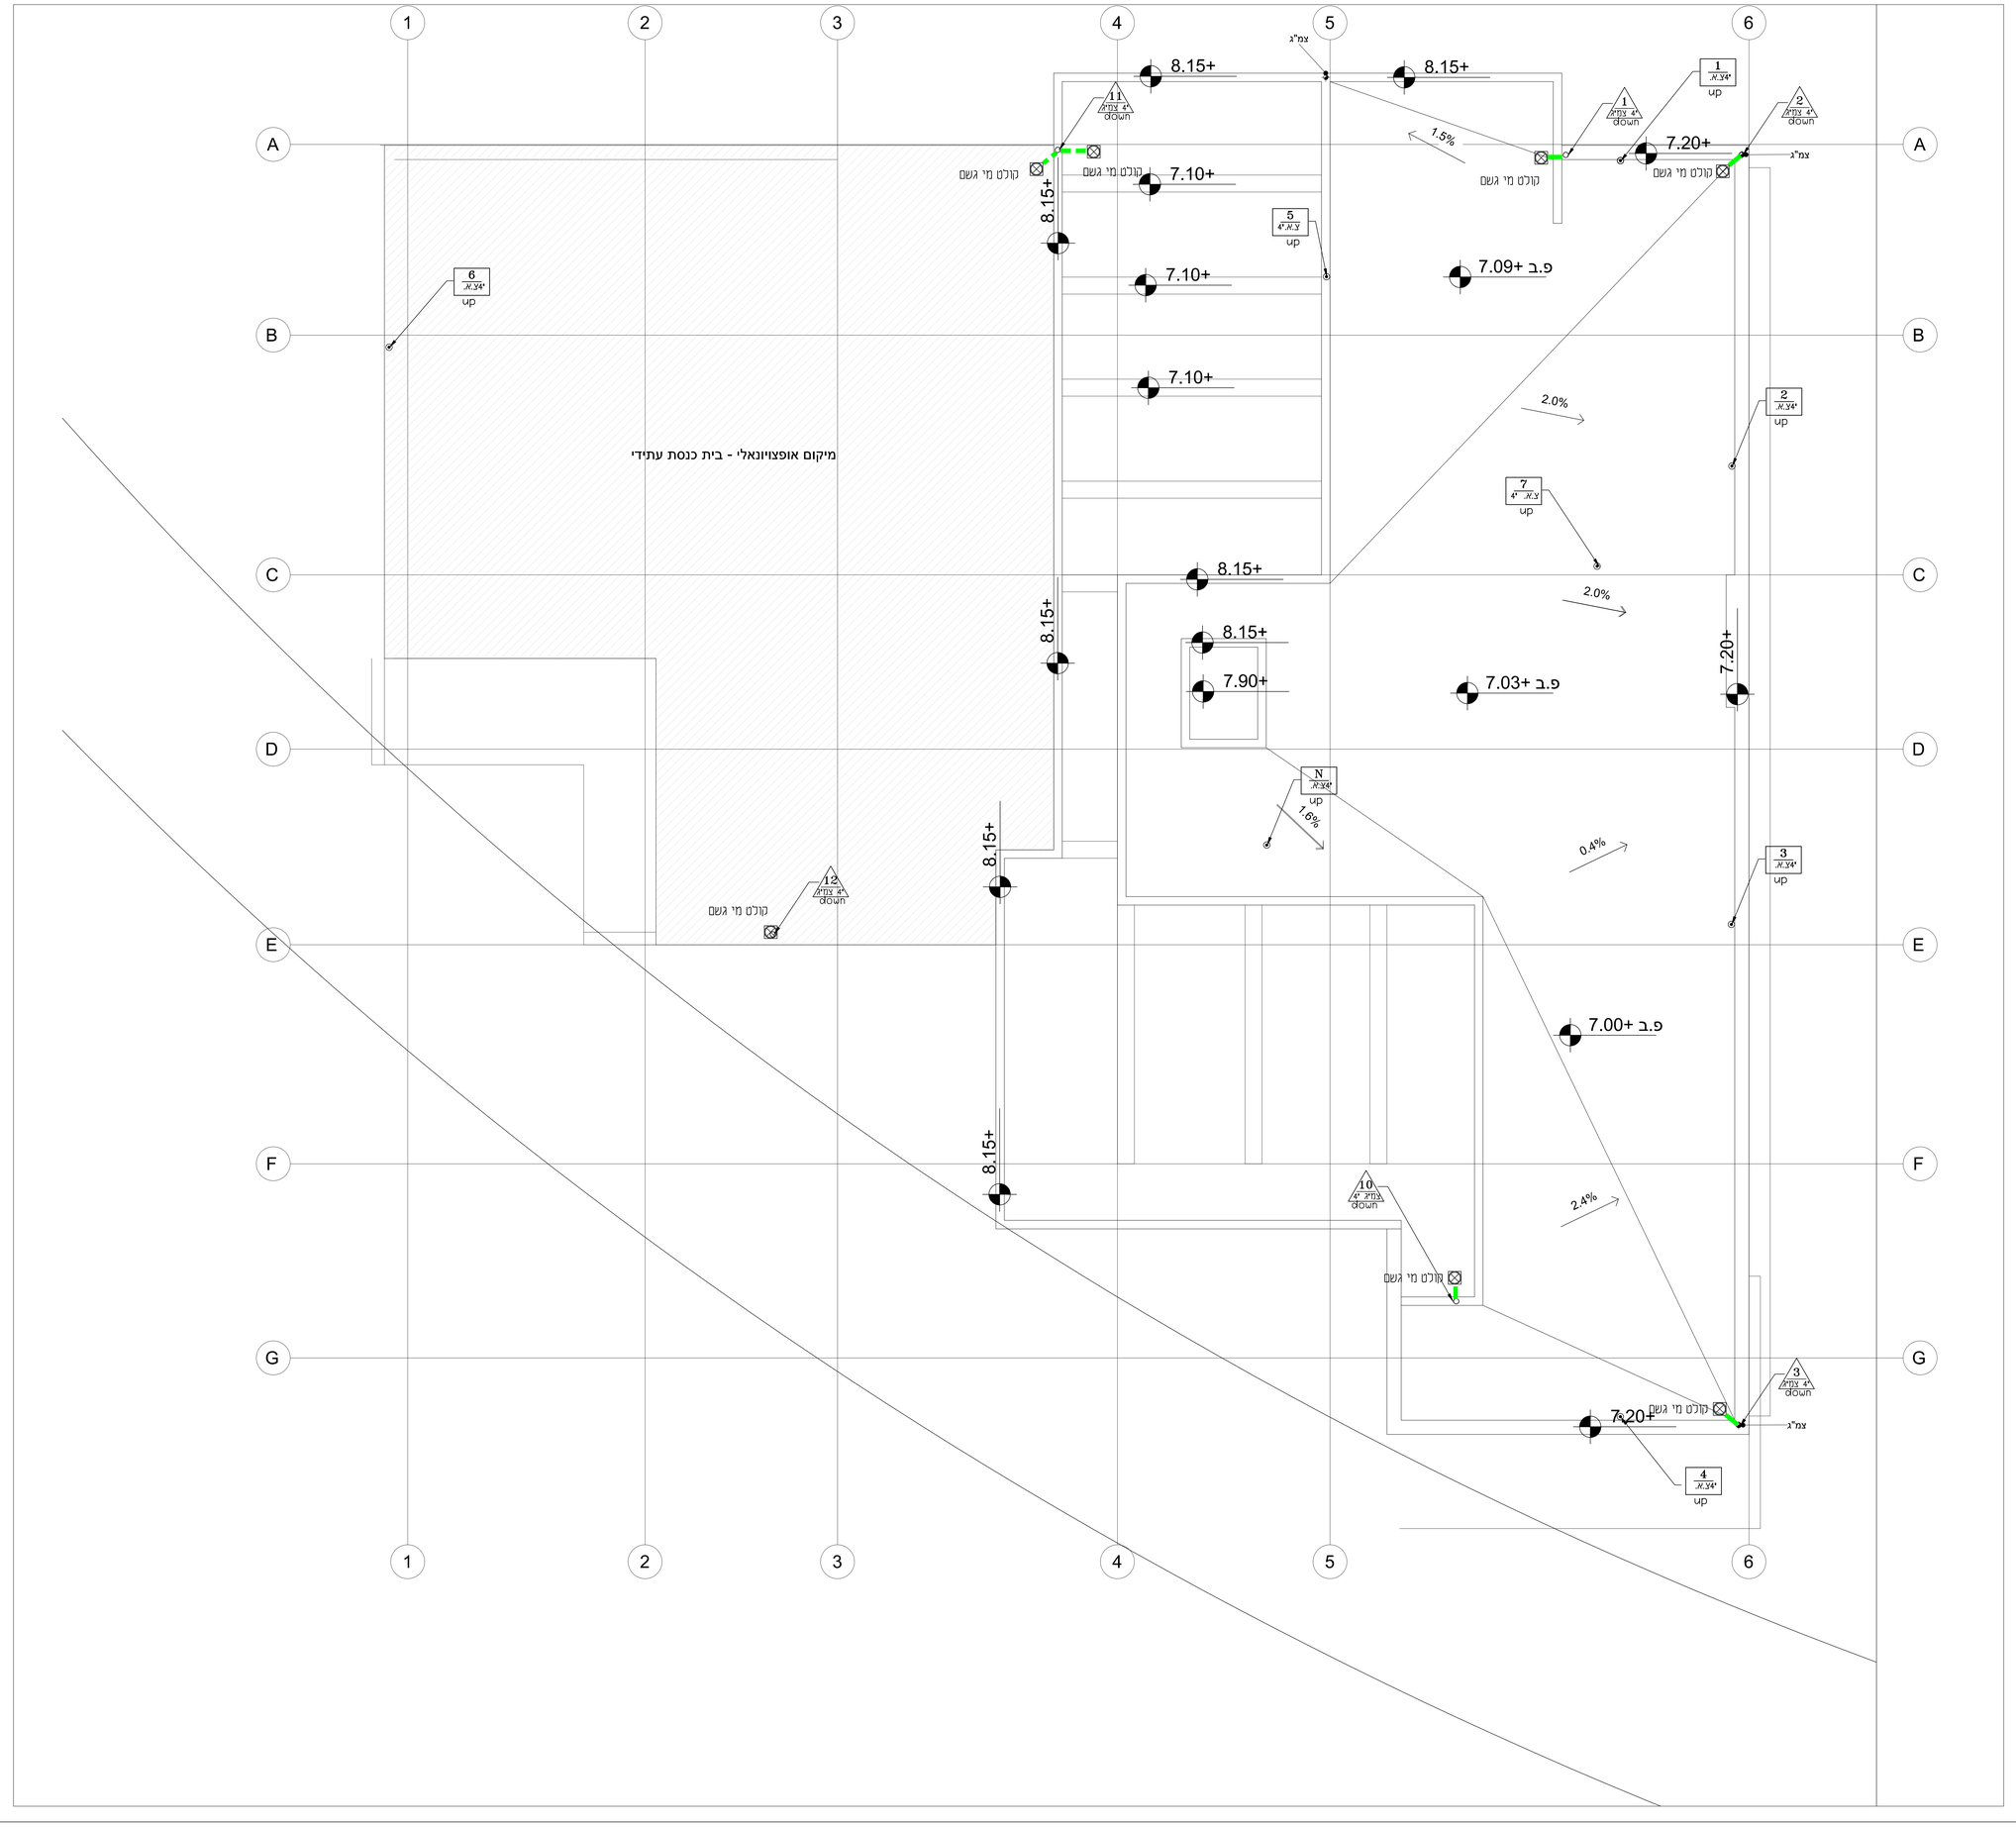

מקרא

מים קרים	
מים חמים	
מים חמים חוזרים	
מים רכים קרים	
מים רכים קרים חוזרים	
מים רכים חמים	
מים רכים חמים חוזרים	
מי כיבוי אש וחמים סגריים	F
ספרינקלרים	SP
מערכת שפכים פנימיים	
מערכת גפס	
מערכת שפכים תעשייתיים	
קפסה בטונית	
צמ"ג	
קולטן ביוב מרכזי	
קולטן ביוב שפכים תעשייתיים	
קולטן ניקוז מ"א	

שם פרויקט

שכונה גולדבניציץ-מגרש 402
מעון יום

שם תכנית:

תכנית קומת גג
מתקני תברואה וכיבוי אש

לביצוע ●	למכרז ○	לעיון ○
תאריך 01.12.19	שרטט פאני מרקובסקי	תכנון פאני מרקובסקי
	1945-roof טבע מחשב	אישר
מספר עבודה 1945	מספר תוכנית roof	קנה מידה 1 : 50	מדות הגליון 90/120	מהדורה 1

Fanny Markovsky
Plumbing Engineer
POB.4107 Mazkeret Batya

פאני מרקובסקי
יועצת אינסטלציה
ת.ד.4107 מזכרת בתיה 76884

Telefax: 08-9352152; E-MAIL: fanny.markovsky@gmail.com

6									
5									
4									
3									
2									
1	1	1	1	1	1	1	1	לביצוע	17.11.20
0								-	XX.XX.XX

CALILI LI
אדריכלים
שמעון אריה
מנהל פרויקטים
אינגלמן
מנהל פרויקט
יום