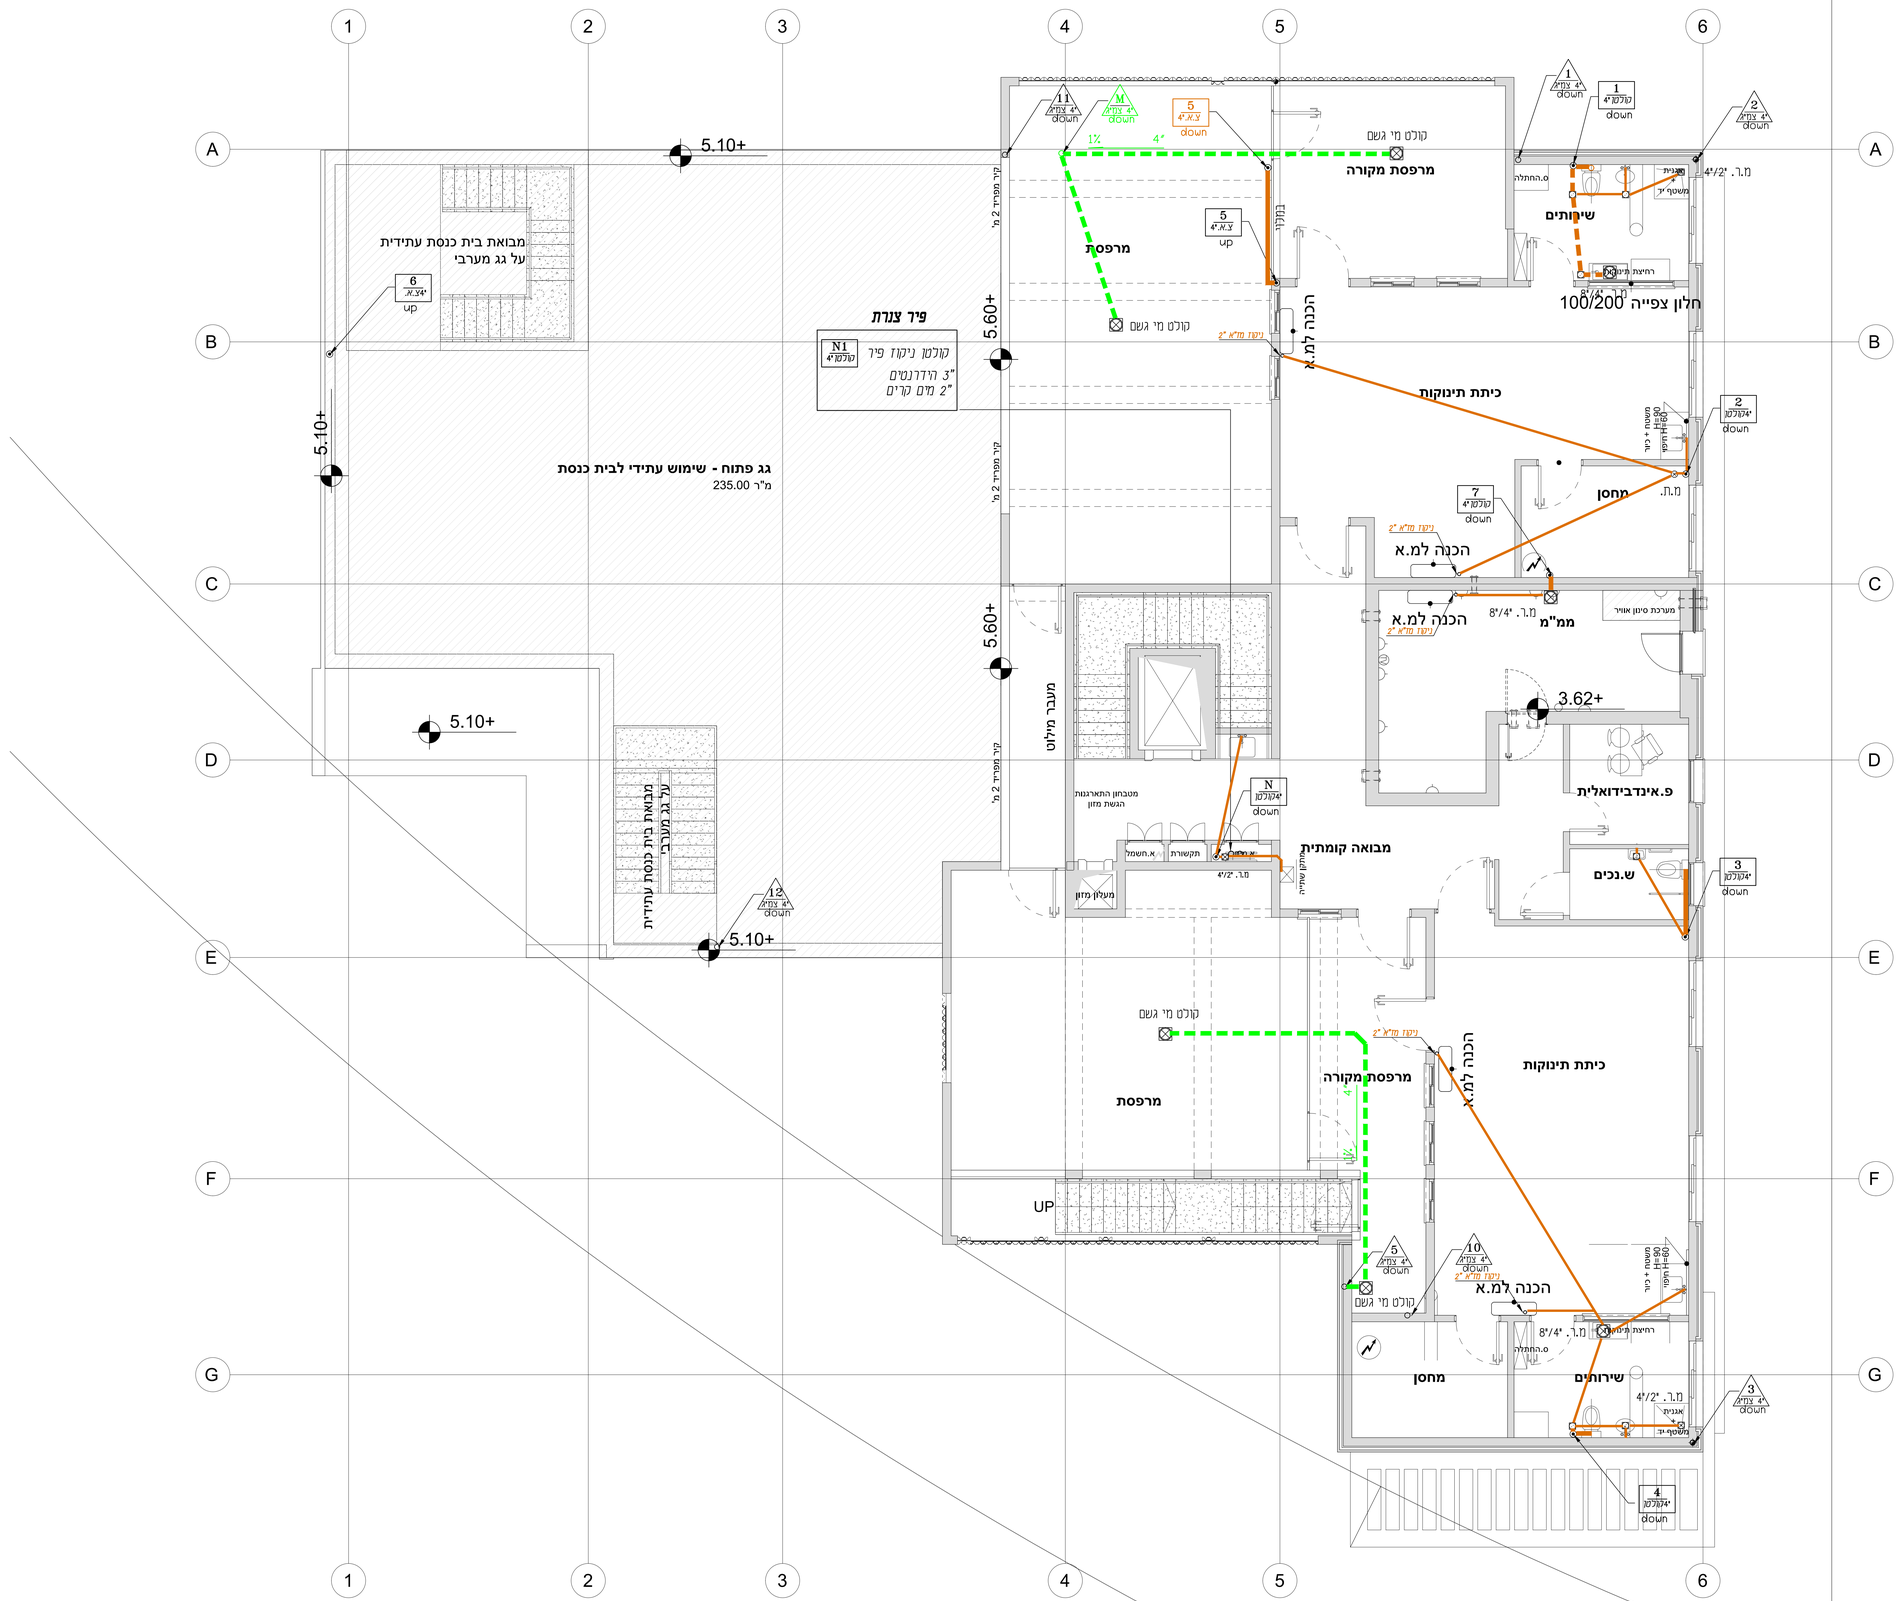

מקרא

מים קרים	
מים חמים	
מים חמים חוזרים	
מים רכים קרים	
מים רכים קרים חוזרים	
מים רכים חמים	
מים רכים חמים חוזרים	
מ' כיבוי אש ומים סגנים	F
ספרינקלרים	SP
מערכת שפכים פרטיים	
מערכת גזים	
מערכת שפכים תעשייתיים	
טפסת בנתת	
צנרת	
טלכן ביוב כניסה	
טלכן ביוב שפכים תעשייתיים	
טלכן ניקוז מזא"מ	

17.11.20	1	1	1	1	1	1	1	לביצוע	1
XX.XX.XX								-	0

שם פרוייקט

שכונה גולובניציץ-מגרש 402
מעון יום

שם תכנית:

תכנית קומה 1-ניקוזים
מתקני תברואה וכיבוי אש

לעיון ○	למכרז ○	לביצוע ●

תכנן פאני מרקובסקי	שרטט פאני מרקובסקי	תאריך 01.12.19	
אישר	קבע מחשב 194501		
מהדורה 1	מידות הגליון 90/120	קנה מידה 1 : 50	מספר תוכנית 01R	מספר עבודה 1945

Fanny Markovsky
Plumbing Engineer
POB.4107 Mazkeret Batya
פאני מרקובסקי
יועצת אינסטלציה
ת.ד. 4107 מזכרת בתיה 76804
Telefax: 08-9352152; E-MAIL: fanny.markovsky@gmail.com