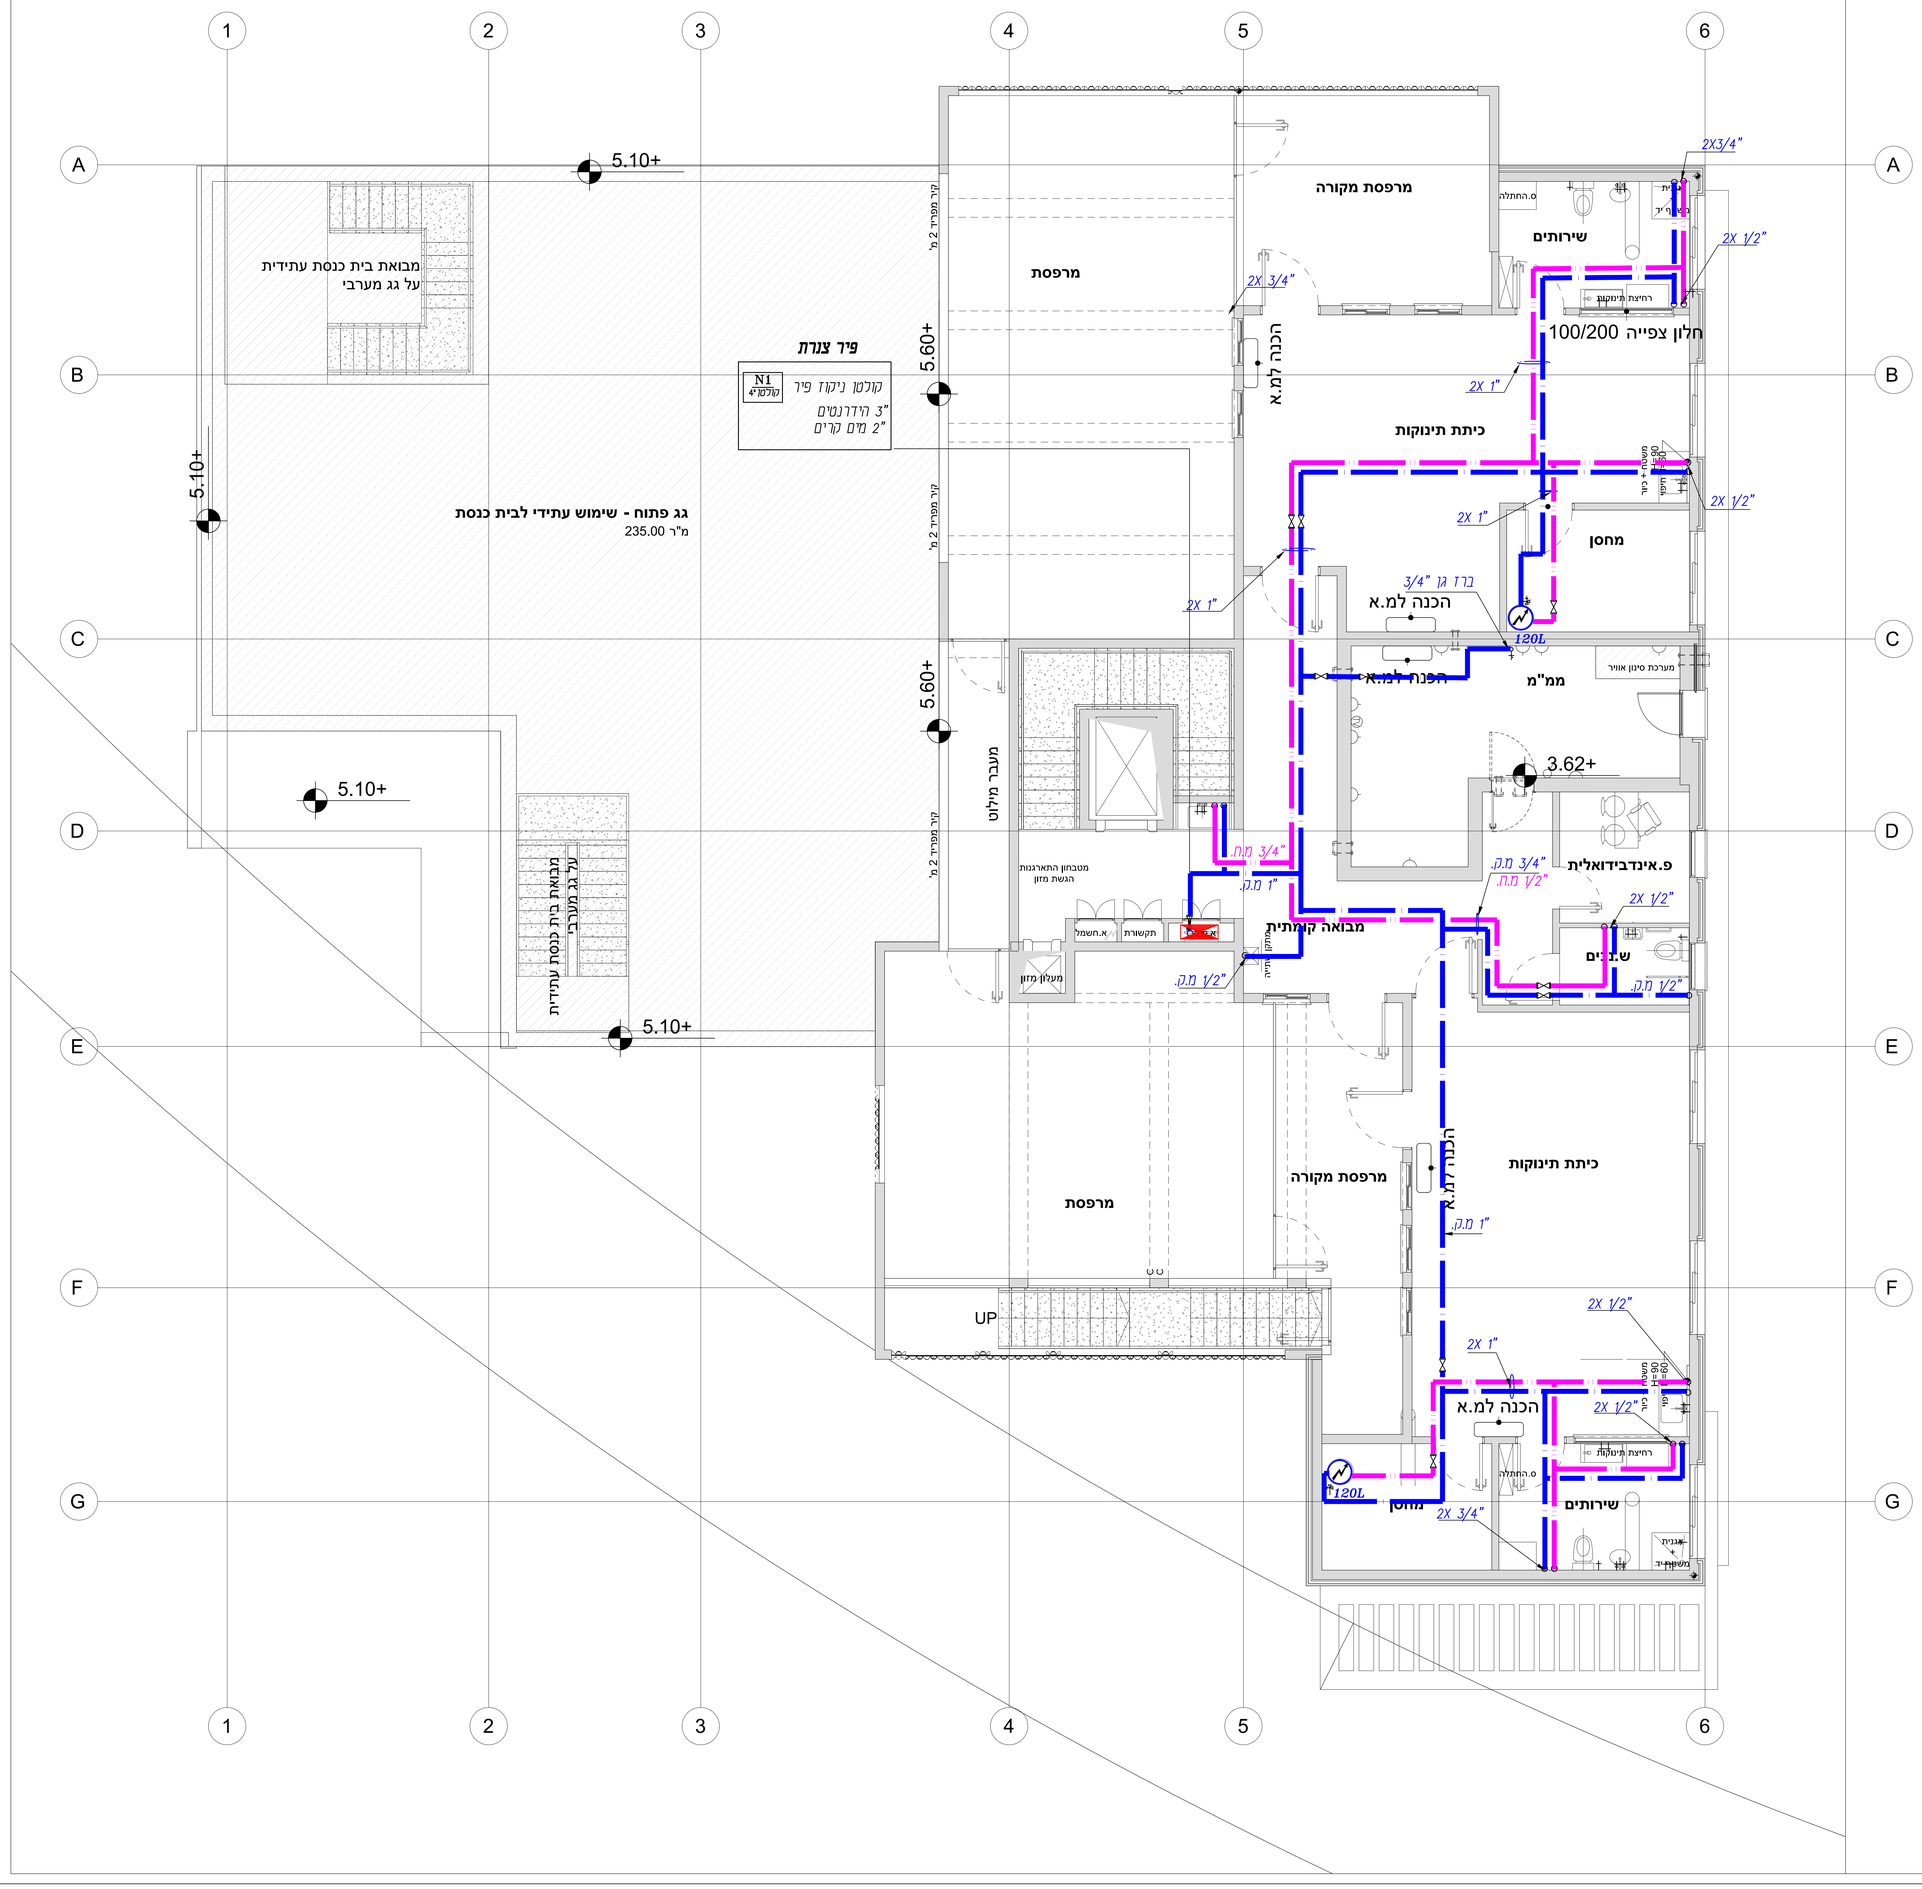

מקרא

מים קרים	
מים חמים	
מים חמים וחוזרים	
מים רכים קרים	
מים רכים קרים וחוזרים	
מים רכים חמים	
מים רכים חמים וחוזרים	
מד ביבוי אש ומים סניטרים	F
ספרינקלרים	SP
מערכת שפכים סניטריים	
מערכת גשם	
מערכת שפכים תעשייתיים	שת
קופסת בטונרת	
צלא	
טלמ ביוב סניטרי	
טלמ ביוב שפכים תעשייתיים	
טלמ ניקוז מזא	

מהדורה	תאור	תאריך
6		
5		
4		
3		
2		
1	לביצוע	17.11.20
0	-	XX.XX.XX

שם פרוייקט

שכונה גולובניצ'יץ-מגרש 402
מענן יום

שם תכנית:

תכנית קומה א' - אספקות מתקני תברואה וכיבוי אש

לעיון ○ | למכרז ○ | לביצוע ●

תכנן פאני מרקובסקי	שרטט פאני מרקובסקי	תאריך 01.12.19	
אישר	טביע מחשב 194501		
מהדורה 1	מדות הגליון 90/120	קנה מידה 1 : 50	מספר תוכנית 01T	מספר עבודה 1945

Fanny Markovsky
Plumbing Engineer
POB.4107 Mazkeret Batya
פאני מרקובסקי
יועצת אינסטלציה
ת.ד. 4107 מזכרת בתיה 76804
Telefax: 08-9352152; E-MAIL: fanny.markovsky@gmail.com