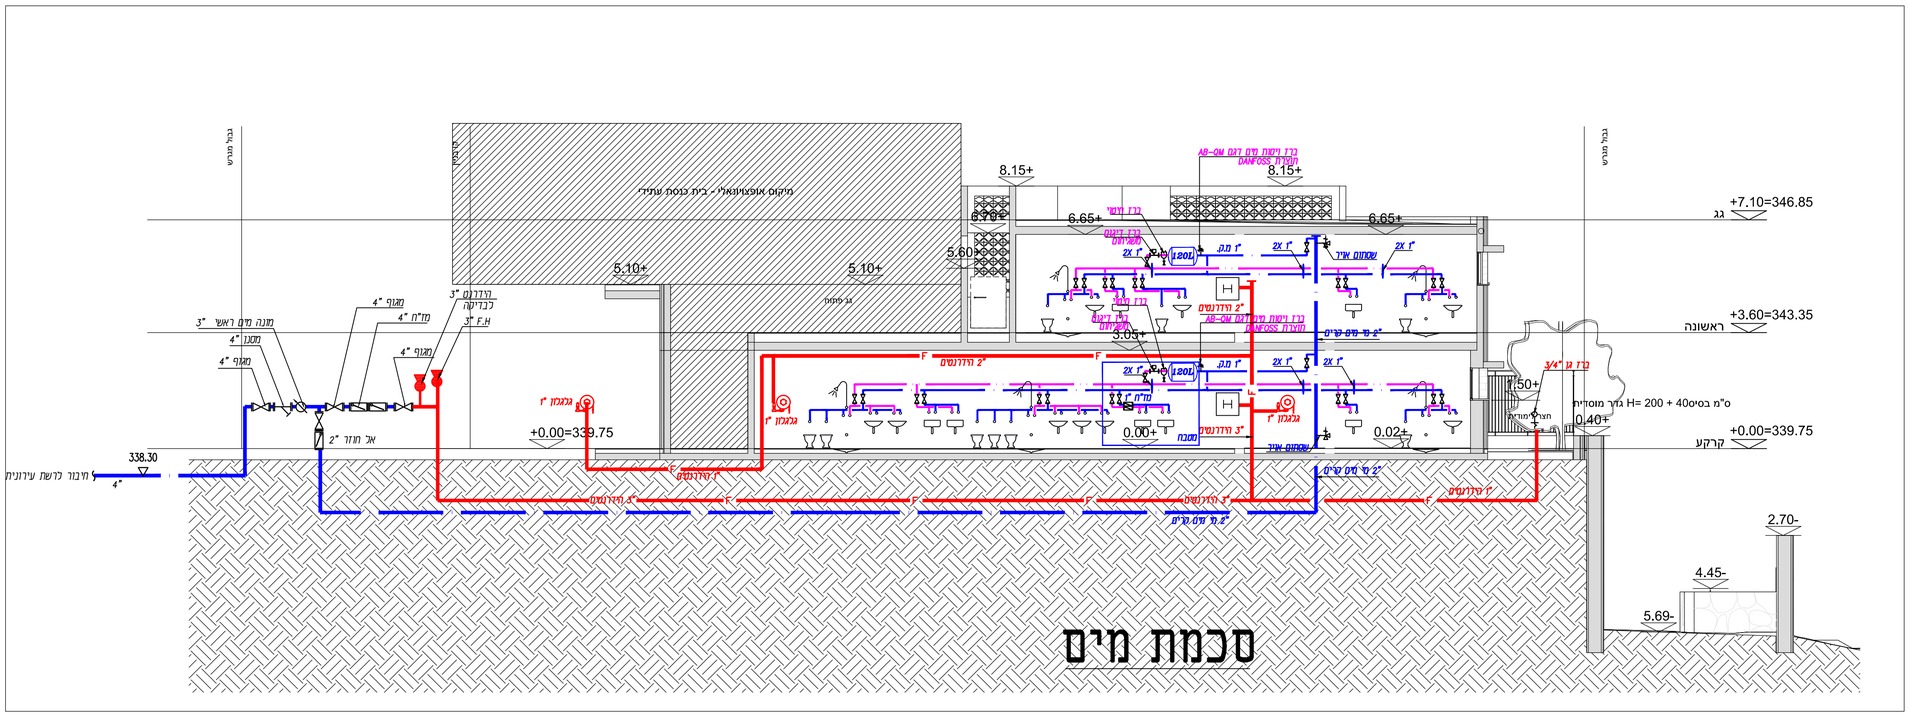
מיקום אופציונאלי - בית כנסת עתידי
+7.10=346.85
גג
+3.60=343.35
ראשונה
+0.00=339.75
קרקע
+0.00=339.75
8.15+
6.65+
5.10+
5.60
3.05+
0.00+
0.02+
1.50+
0.40+
2.70-
4.45-
5.69-
338.30
מחבר לרשת עירונית
אל חוזר "2
מונה מים ראשי "3
מגוף "4
מז"ח "4
F.H "3
הידרנט "3 כנדיקה
מגוף "4
מגוף "4
מגוף "4
מגוף "4
מגמגם "1
מגמגם "1
מגמגם "1
מגמגם "1
"2 הזרנשים
"1 הזרנשים
"3 הזרנשים
"2 מ' מים קרים
"3 מ' מים קרים
"1 מ.ב.
"2 x 1
עמדת אויר
מטבח
מז"ח "1
מדחס
מיכל מים חמים
H= 200 + 40 גובה מוסדיה
ס"מ בסיס
מרכז מוסדיה
בר"ן "3/4
בר"ן ניתוק מים דגם AB-QM
תחנת DANFOSS
בר"ן ניתוק מים דגם AB-QM
תחנת DANFOSS
בר"ן ניתוק
מגבלת לחץ
בר"ן ניתוק
מגבלת לחץ
מגבלת לחץ
מגבלת לחץ