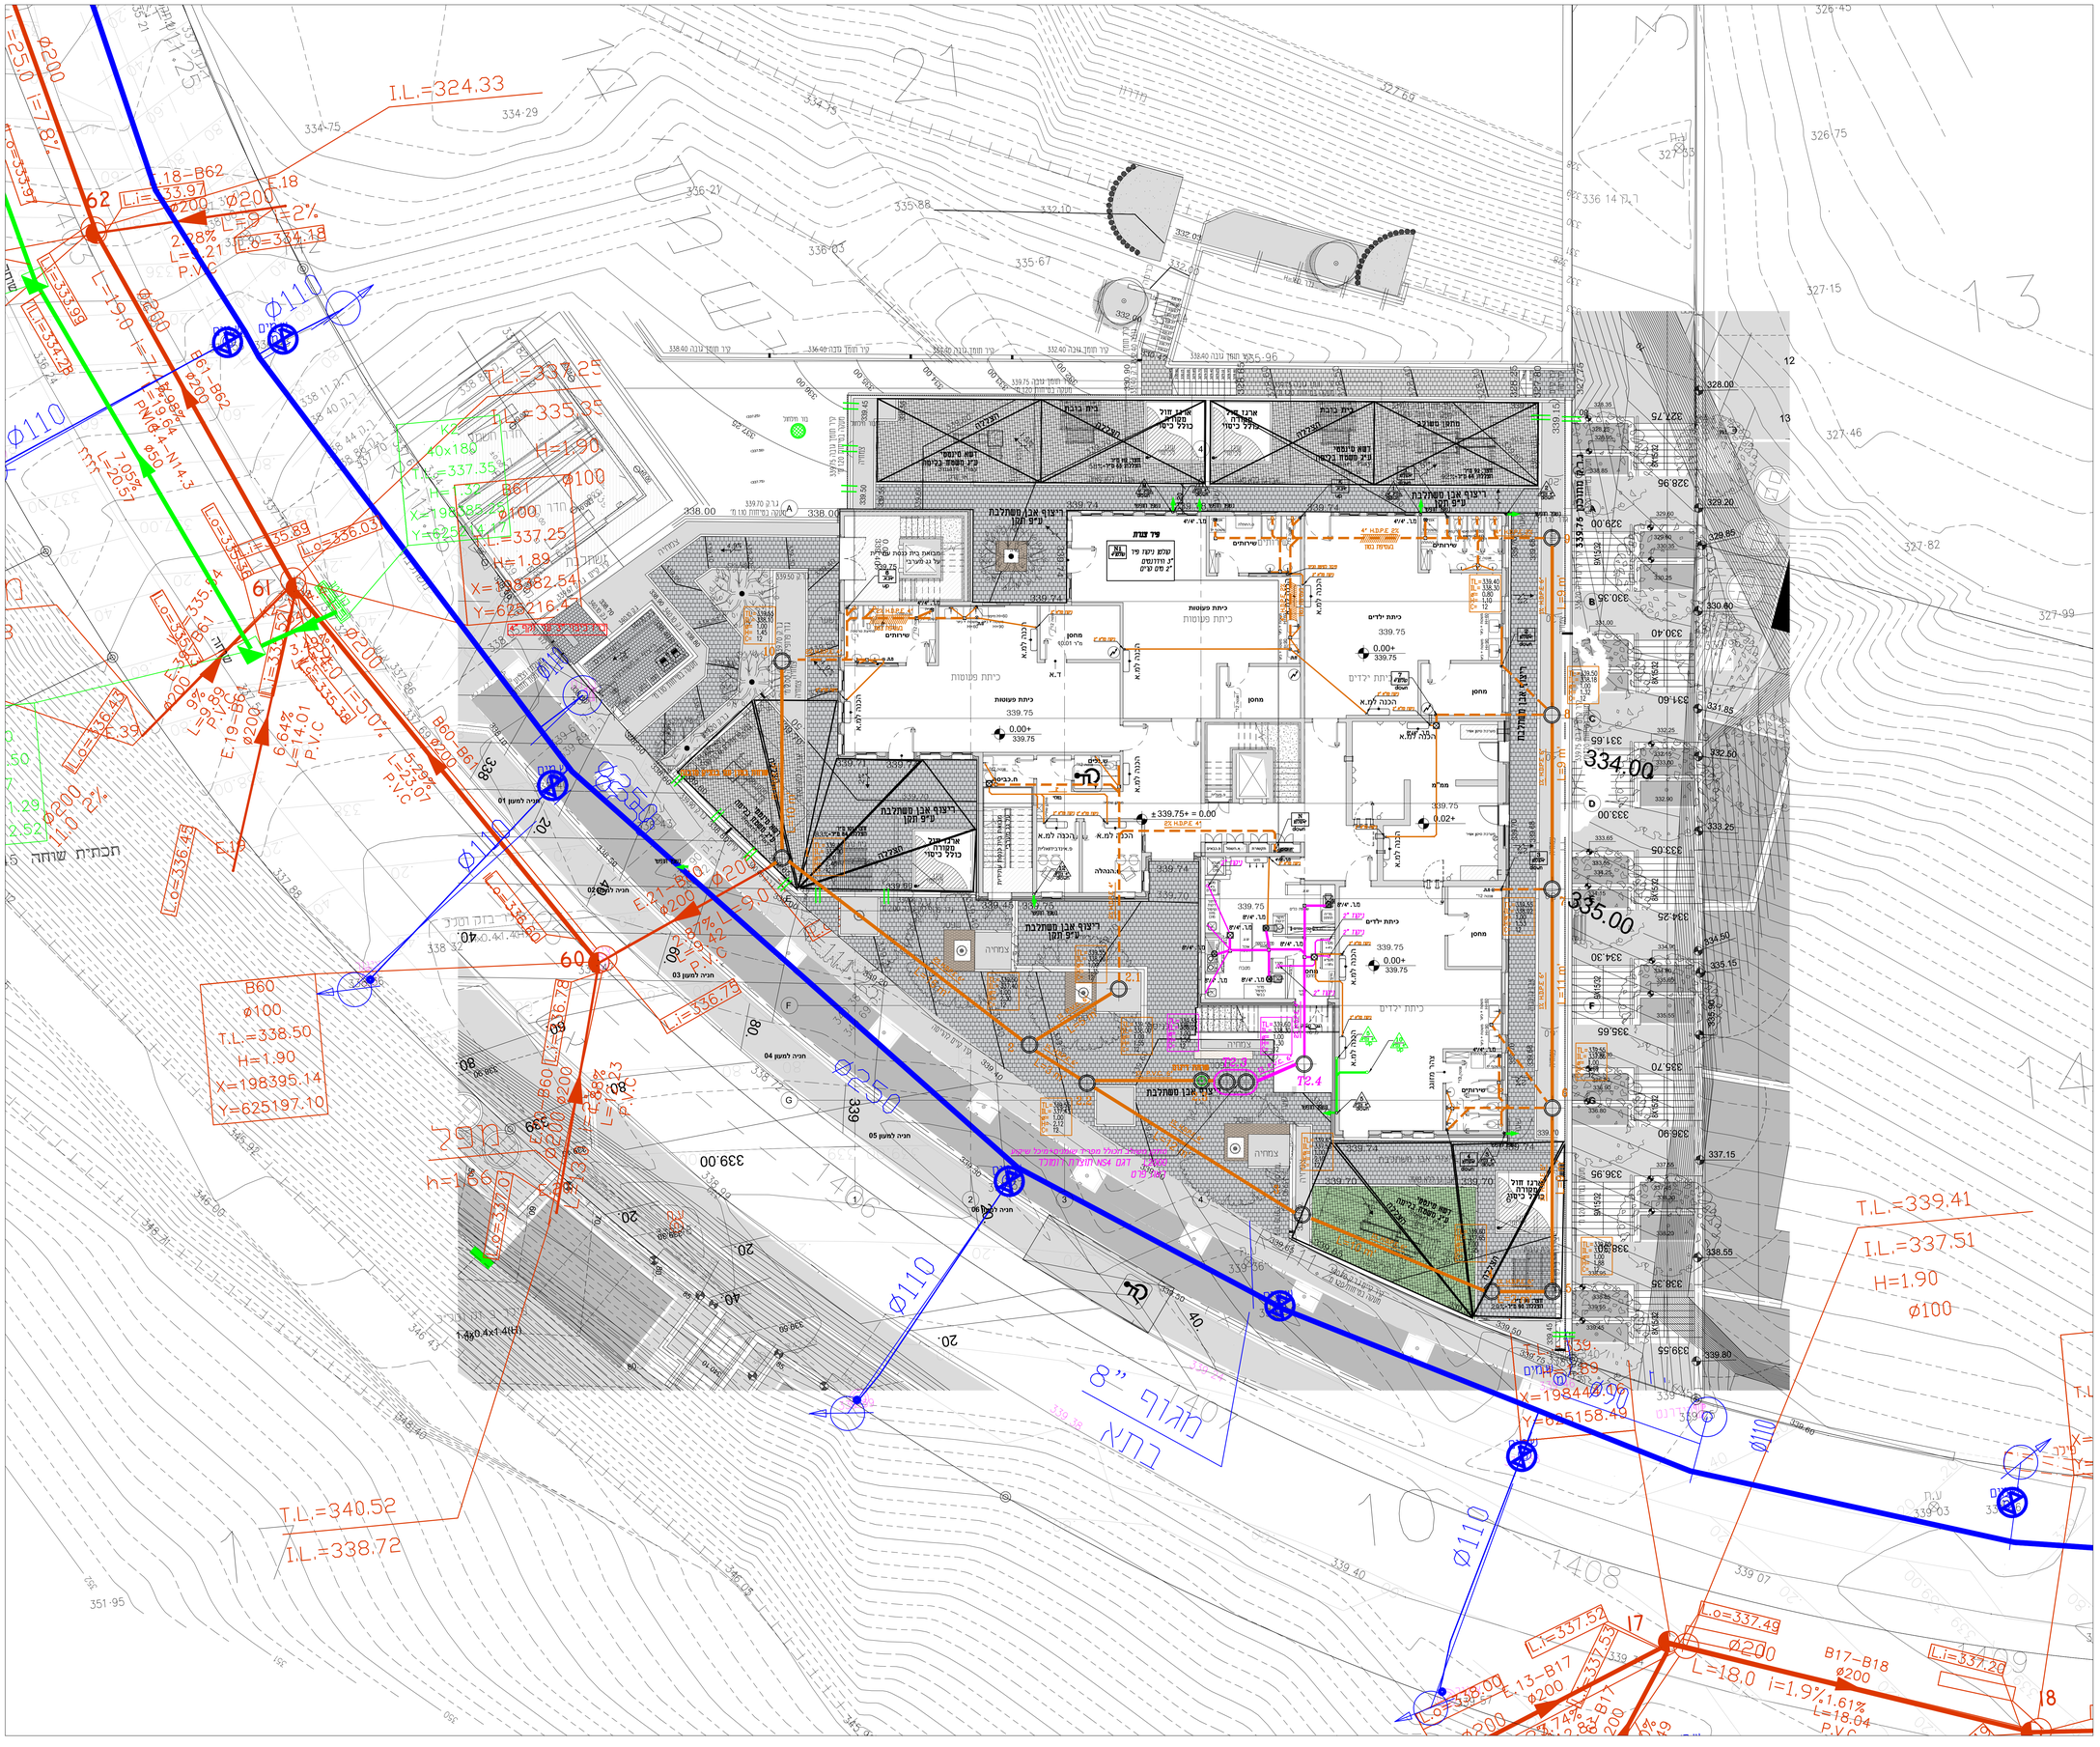
I.L.=324.33
T.L.=339.41
I.L.=337.51
H=1.90
Ø100
T.L.=340.52
I.L.=338.72
B60
Ø100
T.L.=338.50
H=1.90
X=198395.14
Y=625197.10
X=198440.90
Y=625158.49
L.o=337.49
Ø200
L=18.0 i=1.9%/1.61%
B17-B18
Ø200
L=18.04
P.V.C
L.i=337.20
L.i=337.53
E.13-B17
Ø200
Ø110
Ø250
מגרש "8"
ברא
ריצוף אבן משתלבת
ע"פ תקן
כיתת ילדים
כיתת פעוטות
מחסן
שירותים
הכנה לת.א
מ.ח.ש
מ.ח.ש
מ.ח.ש