על המצבע לבכר את הסדירות ולוודיע למתכנן על כל טעות, סטיה, סתירה או אי התאמה בסרט המשך בעבודתו.
המתכנן הינו הבעלים הבלעדי של תוכנית זו ושל זכויות היוצרים בה.
אין לעשות כל שימוש במתכנית זו וברעיונות הגלומים בה, ללא אישור מראש ובכתב של המתכנן.

מהדורה	תאריך	לאישור	לביצוע	לעיון
4	7.12.21	■	□	■

א. אדריכל	NNNN
שם קובץ	BS_WORK_elevs
קנה מידה	1:50
מספר	NNNN
גודל גליון	910X1600
מס' גליון	302
מס' פרוייקט	501-A

נושא הגליון
חזית צפונית
חזית דרומית

פוגל אדריכלות ותכנון בע"מ
מיכאל 6 רמת-גן 03-5692069 פקס 03-5692025 נייד
E-mail: mail@fogel-shoham.co.il
office@pipsur-arch.com

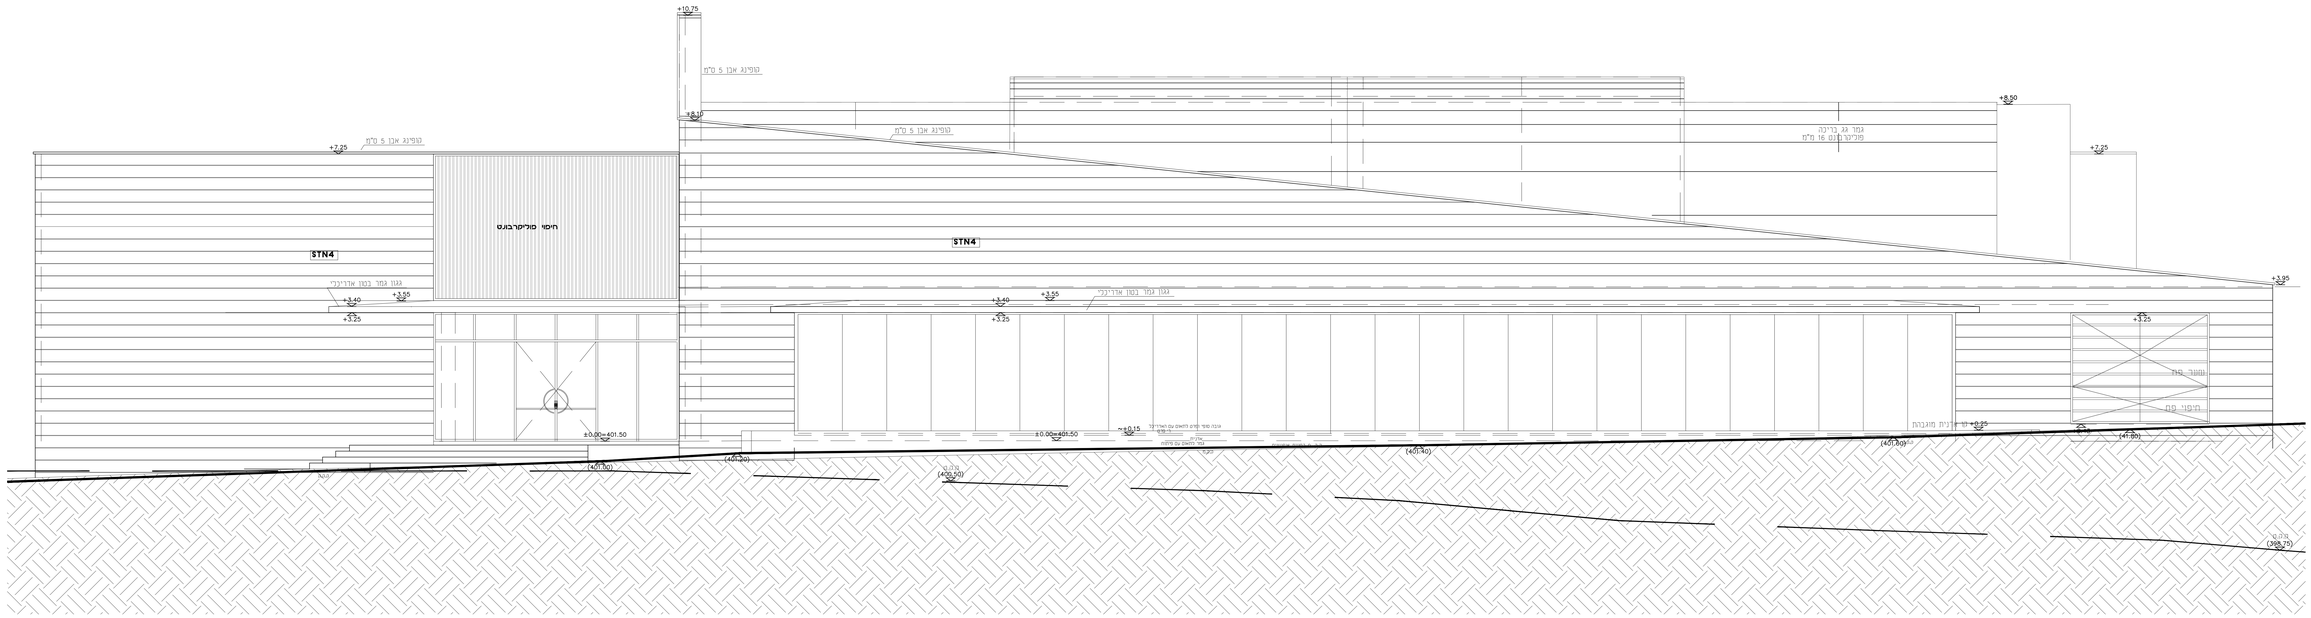

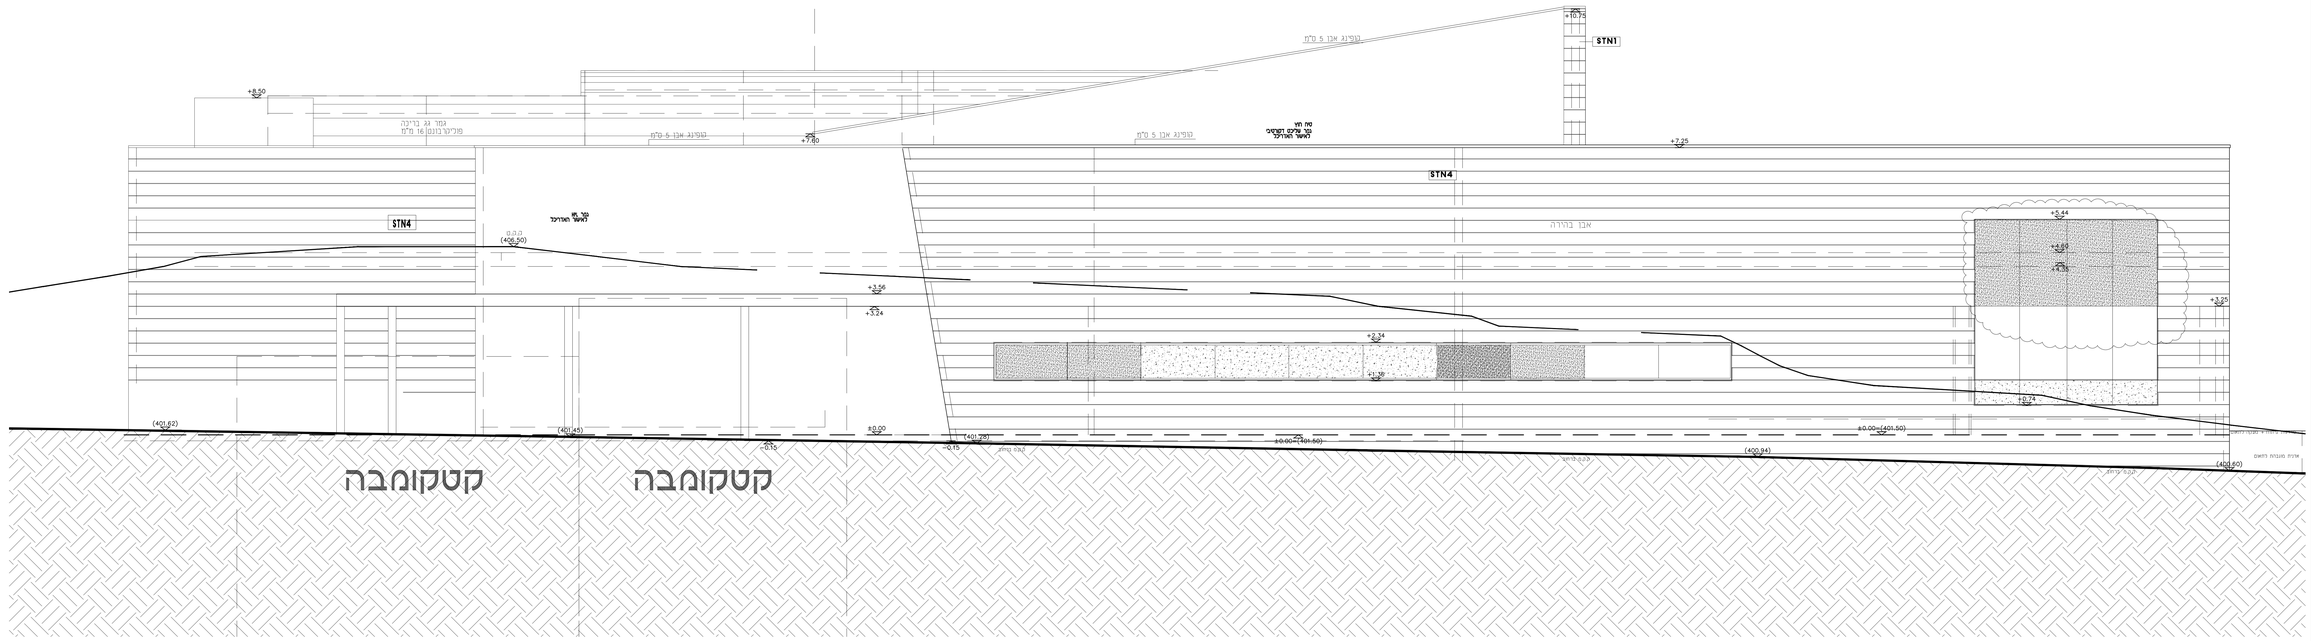

אין לעבוד לפי תכנית זו ללא ודאות בניה תואם בתוקף

מפלס 00.0± בנין = 401.50

1. יש לקרוא תכנית זו עם תכנית אינסטלציה, מ.א. חשמל וקונסטרוקציה.
2. יש לתתקן בלאי עשן וסקייליקלרים לפי תקן
3. ביצוע הבריכות יעשה ע"פ תוכניות ופרטי בריכות
ראה ביקון 400,401,402
4. בריכות:
סימון הפסלים המופיעים בסוגריים מתייחסים לעומק הבריכות פחי המים
5. מפלס מים (0.00±) בריכת ראשית-ליפוריה=
401.61 :בגיא +0.01
6. מפלס מים (0.00±) בריכת משטחת=

±0.00=401.50

רחוב
עיריית בית שמש

פרוייקט
קאנטרי בית שמש
תכנית שינויים