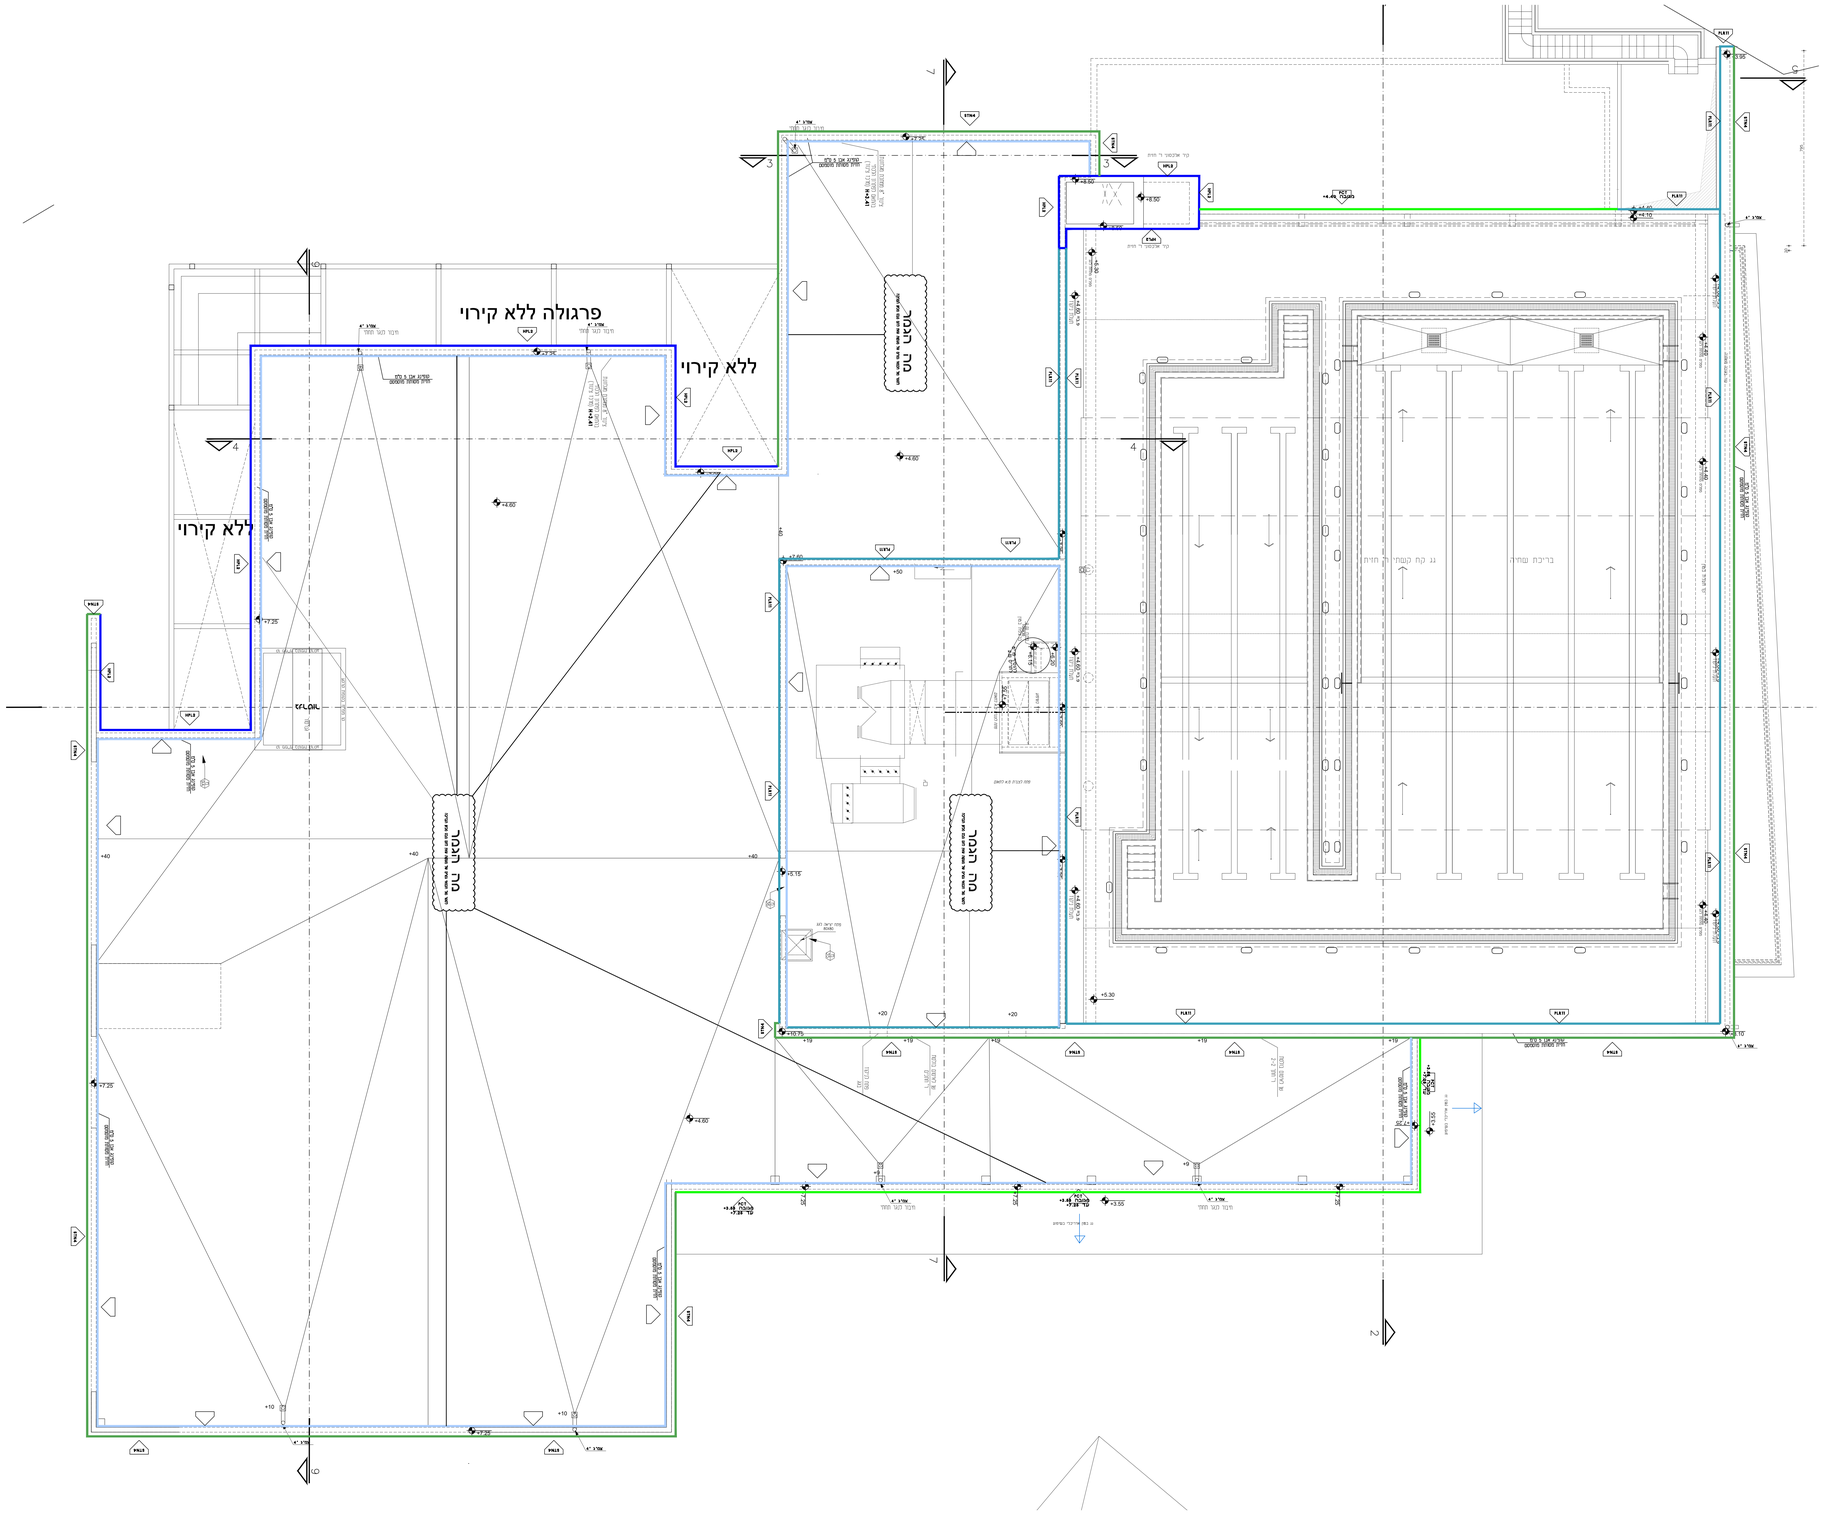

	רשימת גמרים עבור קאנטרי בית שמש 05.12.21
	יש להקפיד כי כל חיפויי החוץ כוללים בידוד תרמי מסוג פוליאש עובי 4 ס"מ
	חומרי בניה עיקריים לרבות חומרי גמר
CNT	בטון
CMU	בלוקי בטון
YTG	איטונג
GPB	צפוי מחיצות מלוחות גבס דיאמונד
GMU	בלוקי גבס
HPL	לוחות דפופס דוגמת תוצ' טרספה
SLG	איטום
ISN	בידוד
TBR	עץ
PLR	טיח
CRM	אריחים/ שיפולי קרמיקה
GRP	אריחים/ שיפולי גרניט פורצלן
TRZ	אריחים/ שיפולי טראצו
PVC	אריחים/ ריצות/ שיפולי PVC
CRP	אריחים/ ריצות/ שיפולי שטיחים
PNT	צבע
ALM	אלומיניום
STN	אבן
CLG	תקרות תותב
HRK	הרקליט
PCT	לוחות פוליקרבונט
	דוגמאות:
	בטון
CNT5	בטון חשוף חזותי, מעטה טפסות – תבניות פלדה נקיות וחדשות כולל סרגלי חלוקה לפי תוכנית. סוג בטון לפי מפרט לבטון חשוף חזותי.
	טיח פנים
PLR1	טיח רב תכליתי תרמוקיר עובי 3-20 מ"מ יד אחת ועד 33 מ"מ שתי ידיים. כמות ידיים לאישור המנהל ו/ או האדריכל. גמר שליכט סטאן
PLR4	טיח ממ"מ 3-20 מ"מ יד אחת ועד 33 מ"מ שתי ידיים. כמות ידיים לאישור המנהל ו/ או האדריכל. הכל לפי תקן ישראלי
	טיח חוץ
PLR11	רגיל שלוש שכבות, סרגל 2 כיוונים, שכבת גמר על בסיס צמנט לבן
	ריצוף וחיפוי פנים וחוץ
GRP1	אריחי קרמיקה N.S 30/60 רמה C של ROSA GRES דגם TAO גוון לבחירת האדריכל מיובא ע"י חרש או ש"ע
GRP2	אריחי קרמיקה של גרניסר סדרה ג. מורנטה או ג. אמלפי גוון לבחירת האדריכל R11 30/30 מיובא ע"י חרש או ש"ע
GRP3	אריחי קרמיקה של גרניסר סדרה ג. מורנטה או ג. אמלפי גוון לבחירת האדריכל R10 60/60 מיובא ע"י חרש או ש"ע
GPR7	אריחי קרמיקה N.S 30/30 רמה C של ROSA GRES דגם TAO גוון לבחירת האדריכל מיובא ע"י חרש או ש"ע
GRP8	אריחי קרמיקה 30/30 12 R11מינימום POMPEI STAR גוון לבחירת האדריכל מיובא ע"י חרש או שייע תואם רצפת מטבח באישור משרד הבריאות
GRP11	אריחי גרניט פורצלן 30X30 ס"מ, דגם STOP, סדרת EASYWAY, חב' MIRAGE, ספק אלוני או ש"ע
GRP12	אריחי גרניט פורצלן 30X30 ס"מ, דגם GO, סדרת EASYWAY, חב' MIRAGE, ספק אלוני או ש"ע
GRP13	אריחי גרניט פורצלן סוג ב' מסוג HEAVY DUTY מינימום 10 מ"מ
CRM1	חיפוי קיר עד גובה 2.00 מ' רצפת בור איזון, אריחי קרמיקה 20/20 גרניסר סטאן לבן GRW saten מיובא ע"י חרש או ש"ע
CRM3	אריחים 30/90 בצבע לבן מק"ט 0.0 מיובא ע"י חרש או ש"ע
CRM4	אריחים עם אי בלי פאזה 10/30 של יוטרה מיובא ע"י חרש או ש"ע
CRM5	פסיפס זכוכית דגם 350-9286 מיובא ע"י אלוני או ש"ע
PVC1	מיובא ע"י גומטכניקה TEMPO בדוגמת פרקט מדגם PVC או ש"ע גוון לבחירת האדריכל
PVC2	אריחי גומי של חברת רבריק,בעובי 30 מ"מ ,בגודל 100X100 ס"מ. חיבור ע"י פינים נסתרים או בחיבור פאזל.
AKR1	אבן משתלבת במידות 20X20 ס"מ, בעובי 7 ס"מ של אקרשטיין או ש"ע
	צבע פנים
PNT2	מערכת צבע אקריליי, דוגמת ניקוקריל ,... תוצ' נירלט
PNT3	צבע סופרקריל על גבי גמר בטון גוון לבחירת האדריכל עם תוסף למניעת עובש
PNT4	צבע סופרקריל על גבי גמר בטון גוון לבחירת האדריכל
	צבע חוץ
PNT11	צבע סופרקריל לשימוש חיצוני תוצרת טמבור
	אבן
STN1	אבן חברון 4 סיימ בשלח 3 סיימ ברום כולל שיפולים, כולל סיתות פס התראה ומילוי בקרבורונדום מיובא ע"י שיש טומו 03-5441416
STN3	אבן ברזיליית במידות 30 סיימ אורך חופשי בעובי 4 סיימ בגמר טוטבה,מיובא ע"י שיש טומו-03-5441416 .
STN4	אבן ברזיליית בעובי 4 סיימ במידות 30 סיימ אורך חופשי,בגמר מוסטפס,בשילוב אבן ברזיליית בעובי 4 סיימ במידות 30-25ס"מ אורך חופשי,בגמר חלסיטס,מיובא ע"י שיש טומו-03-5441416 .
	תקרות תותב פנים
CLG1	קבועה, מלחוות גבס רגילים, בעובי 12.5 מ"מ כולל פרופילי ניתוק לפי פרט
CLG2	פריקה, מארחים מיוצרים, במידות 60/60 ס"מ, דוגמת ECOPHON, ספק יהודה יבוא יצו או ש"ע כולל פרופילי ניתוק L+Z
CLG3	מרחפת כדוגמת MATRIX ספק יהודה יבוא יצוא או ש"ע
CLG4	קבוע , מלחוות גבס יוקן 12.5 מ"מ כולל פרופילי ניתוק L+Z
CLG5	תקרת מנשים אלומיניום 30 ס"מ צבועים בתנור בגוון לבחירת האדריכל, כולל פרופילי ניתוק L+Z
CLG6	תקרת צמנטבורד 12 מ"מ כולל פרופילי ניתוק L+Z
CLG7	תקרת הרקליט לתאום
CLG8	בריסול - תקרות נמתחות - יריעת מתיחה בעלות תו תקן אש , וניל פי.וי סי נמתחת. סוג גוון לבחירת האדריכל, רוחב היריעות יהיה בין 150 ס"מ לבין 325 ס"מ ובאורך בלתי מוגבל. עובי יריעת נמתחת יהיה כ- 0.2 מ"מ. משקל היריעה -200 גרם למ"ר. שימוש בפרופיל קצה נסתרים מאלומיניום. ההתקנה לפי הוראות יצרן. בעלות תו תקן אש ישראלי 5093 ותקן אש M1 אירופאי. יבואן / ספק - סקייטק , עדנים 16 מיקוד 4592500. טלפון 09-7402690 , פקס 09-7402559
	חיפוי
HPL1	לוחות HPL בהדבקה אחורית סמויה במידות 130/420 ס"מ,גוון לבחירת האדריכל,מיובא ע"י NSG או ש"ע
HPL2	לוחות HPL כדוגמת HPL.1 מותאמות לחיפוי חוץ (בתוספת בידוד תרמי).
ALU1	חיפוי אלומיניום צבוע עובי 2 מ"מ
HRK1	לוחות הרקליט כולל קונסטרוקציה מתאימה, גוון לבחירת האדריכל, מיובא ע"י יהודה יבוא יצוא או ש"ע.
BRK1	בריקים לתאום עם האדריכל
	ציפוי/מחיצות מלוחות דיאמונד
GPB1	קיר /חיפוי בלוחות דיאמונד רגיל 1.2 ס"מ כולל קונסטרוקציה נושאת
GPB2	קיר/ חיפוי בלוחות דיאמונד ש"ע לגבס אדום 1.2 ס"מ כולל קונסטרוקציה נושאת
GPB3	חיפוי בלוחות דיאמונד ש"ע לגבס יוקן 1.2 ס"מ כולל קונסטרוקציה נושאת
	מראות
mir1	מראות חדר כושר גובה 20 ס"מ מהרצפה בגובה 1.80 מ', 5 מ"מ קריסטל סוג א' ללא פגמים. תמיכות מאחורי המראה בצפיפות של 6 תמיכות למ"ר. מסופק ע"י חברת "הראי" טלפון:03-6825514 או ש"ע
mir2	מראות חדרי רחצה/ מלתחות 5 מ"מ קריסטל סוג א' ללא פגמים מידות המראה 60/100 כולל תמיכות מאחורי המראות מסופק ע"י חברת "הראי" טלפון: 03-6825514 או ש"ע

	על המצגא כבוד את המידות וכלרדיוש למחכנו על כל סעות. סטה, סדרה אי א' המאמה. בטם המשך בעבודה. המחכנו הינו הבעלים הבלעדי של תוכנית זו ואל זכויות היוצרים בה. אין לעשות כל שימוש בתוכנית זו וברישומים הנלווים בה, ללא אישור מראש ובכתב של המתכנן.
	המצגה
	מהדורה / תאריך / מהות
	07.12.21
	07.12.21 פתיחת גיליון
	מפתח גרסאות

מקרא

חיפוי

PLR1	עיה
PLR4	טיח גמר
PLR1+PNT2	מיוחבים מוכנים
PLR11	מיוחבים מוכנים
PNT3	צבע על יתר [illegible]
CRM1	חיפוי קרמיקה עד גובה 2.00 מ'
CRM3	חיפוי קרמיקה עד תחבורה
CRM4	פינות - ברזים
CRM5	פינות - חיפוי קיר
BRK1	חיפוי ברזים נוסחה
HPL1	חיפוי HPL
HPL2	חיפוי HPL
HRK1 + STN3 או GRP1	חיפוי אבן או פלחיפוי על גבי הבטון בגוון לבחירת האדריכל
HRK1	חיפוי הרקליט
PCT	חיפוי פוליקרבונט
GRB1+PNT2	חיפוי צבע דיאמונד
GPB2	חיפוי צבע מילוים
GPB1 + PNT2+ CRM3	חיפוי צבע דיאמונד+מלח מבוא+מלח מבוא+ מלח מבוא+ מלח מבוא
STN4	אבן
MIR1	מראות חדר כושר
MIR2	מראות מחבוא
MIR3	מראות הכניסה לחדר הרחצה

ריצוף

GRP1	
GRP13	
GRP3	
GRP7	
GRP8	
GRP11	
GRP12	
AKR1	
PVC1	
PVC2	

קירות

	מחיצת חדר כושר
	מחיצת מחבוא
	מחיצת הכניסה לחדר הרחצה
	מחיצת בלוקים

אין לעבוד לפי תכנית זו כלא היתר בניה תואם בתוקף

מפלס ±0.00 בנין = 401.50

1. יש לקרוא תכנית זו עם תכנית אינסטלציה, מ"א תשמל וקונסטרוקציה
2. יש להתקין בליאי עשן וספרינקלרים לפי תקן
3. ביצוע הבריכות יעשה ע"פ תוכניות וסרטי בריכות. רשות בלבן 600,601,602
4. בריכות: סיום המפלסים המופיעים בסמנים מתייחסים לעומק הבריכות מפני הפנים
5. מפלס מים (±0.00): בריכה ראשונה-לימודית: -0.01 מ'=401.41 ; בריכה מעוגנת: -0.05 מ'=401.45
6. מפלס מים (±0.00): בריכת מעוגנות: לאמון

±0.00=401.50

הרום

עיריית בית שמש

פרויקט

קאנטרי בית שמש
תכנית שיעוים

לעיון	אישור	תאריך	מהדורה
למכרז	ביצוע	07.12.21	1
א. אדריכל	שם טבע		
AAAAA	תוכנית BS-N_WORK_P1		
גודל	גודל גליון		
AAAAA	900X1400		
מס' גליון	מס' פרויקט		
803	501-A		

נושא הגליון

תוכנית גמרים מפלס גגות

גבמן אדריכלות ובינוי בע"מ
מיכה 4 רמ"ג
03-5696269 :טל' 03-5696213 :פקס'
Email mail@bgal-ehdram.co.il
office@gabal-arch.com