

קאנטרי בית שמש תכנית שינויים

רשימת פרטים

תאריך	תפוצה	מהות עדכון	מהדורת החוברת
01.12.21		למכרז	01


מהדורה: 	סטטוס: <input checked="" type="checkbox"/> לעיון <input checked="" type="checkbox"/> לאישור <input checked="" type="checkbox"/> למכרז <input type="checkbox"/> לביצוע	<p>גלפז א פוגל אדריכלות</p> <p>מיטב 6 ת"א טלפון: 03-5619235 פקס: 03-5619269 Email: @fogel-shoham.co.il @galpaz-arch.com</p> <p>והנדסה בע"מ א שהם</p>	הערות לביצוע:
תאריך: 01.12.21	שם קובץ: שם מקרו:		שם פרויקט: קאנטרי בית שמש
BS-N_pratim	שם מקרו:		יצרן: מסי קטלוגי:
בית שמש-אתר קדוש\פרטים			קנ"מ: גודל גליון: A3

קאנטרי בית שמש תכנית שינויים

01.12.21

רשימת פרטים

מס' ברשימה	תאור	קנ"מ	מהדורה	למכרז	לביצוע
פ-1	פרט גמר תעלת קירוי אולם בריכה בצד הדרומי	1:10	1	X	
פ-2	חיפוי פוליקרבונט - חיבור לקונסטרוקציית גג	1:5	1	X	
פ-3	חיפוי פוליקרבונט - חיבור לקורת בטון	1:5	1	X	
פ-4	ויטרינה באולם בריכה	1:5	1	X	
פ-5	פרט חיפוי פוליקרבונט	1:10	1	X	
פ-6	פרט פינת חיפוי אבן וגרניט פורצלן	1:5	1	X	
פ-7	פרט פינת חיפוי אבן וגרניט פורצלן	1:5	1	X	
פ-8	חתך חיפוי אבן, גרניט פורצלן והרקליט	1:5	1	X	
פ-9	חתך חיפוי אבן, גרניט פורצלן וטייח	1:5	1	X	
פ-10	איטום רצפת מרתף	1:5	1	X	
פ-11	איטום מעבר צינור דרך פתח בקיר תת קרקעי של מיכל מים/בור ניקוז וכד'	1:5	1	X	
פ-12	איטום מעבר צנרת דרך קיר מרתף - פרט טיפוסי	1:5	1	X	
פ-13	איטום מעבר כבלי חשמל דרך קיר מרתף - פרט טיפוסי	1:5	1	X	
פ-14	איטום מעבר צנרת מבוטן בקיר תת קרקעי - פרט טיפוסי	1:5	1	X	
פ-15	פרט איטום קיר "קבור" 20 ס"מ מחופה קלקר להגנה	1:5	1	X	
פ-16	איטום קיר תת קרקעי בחדר מכונות	1:5	1	X	
פ-17	פרט איטום קיר בורות איזון	1:5	1	X	
פ-18	פרט סף דלת	1:5	1	X	
פ-19	פרט איטום מקלחות	1:5	1	X	
פ-20	פרט עקוני תליית אבן ראשונה	1:10	1	X	
פ-21	פרט עקוני מפגש אבן עם סף חלון	1:10	1	X	
פ-22	פרט עקוני תליית אבן מעל פתחים	1:10	1	X	
פ-23	פרט עקוני תליית אבן בראש קיר עם קופינג אבן	1:10	1	X	
פ-24	פרט מפגש חיפויי אבן בפינה	1:1	1	X	
פ-25	איטום רצפה סביב הבריכה ולאורך קירות	1:5	1	X	
פ-26	איטום גג	1:5	1	X	
פ-27	פתחים למיזוג לתעלות מיזוג אויר בגג	1:10	1	X	
פ-28	מקל סבא-שרוול בגג לכניסת צנרת אינסטלציה	1:10	1	X	
פ-29	איטום גג עליון עם בסיס בודד מעל חדרים	1:10	1	X	
פ-30	פרט פינה ו"משקוף" בקירות גבס	1:2	1	X	
פ-31	פרט עקרוני לחיבור בין שני סוגי אריחים על הקיר	1:2	1	X	
פ-32	פרט פינה בחיפוי קרמיקה	1:2	1	X	
פ-33	פרט עקרוני לגמר קיר גבס וחיפוי רצפה	1:5	1	X	
פ-34	כיוור במלתחות	1:10	1	X	
פ-35	כיוור נגיש	1:10	1	X	
פ-36	פרטי בטון חשוף	1:5	1	X	
פ-37	תעלת ניקוז גג ליד קיר בגובה משתנה	1:10	1	X	
פ-38	תעלות מיזוג אוויר ליד ויטרינות זכוכית ואדנית בפיתוח	1:10	1	X	

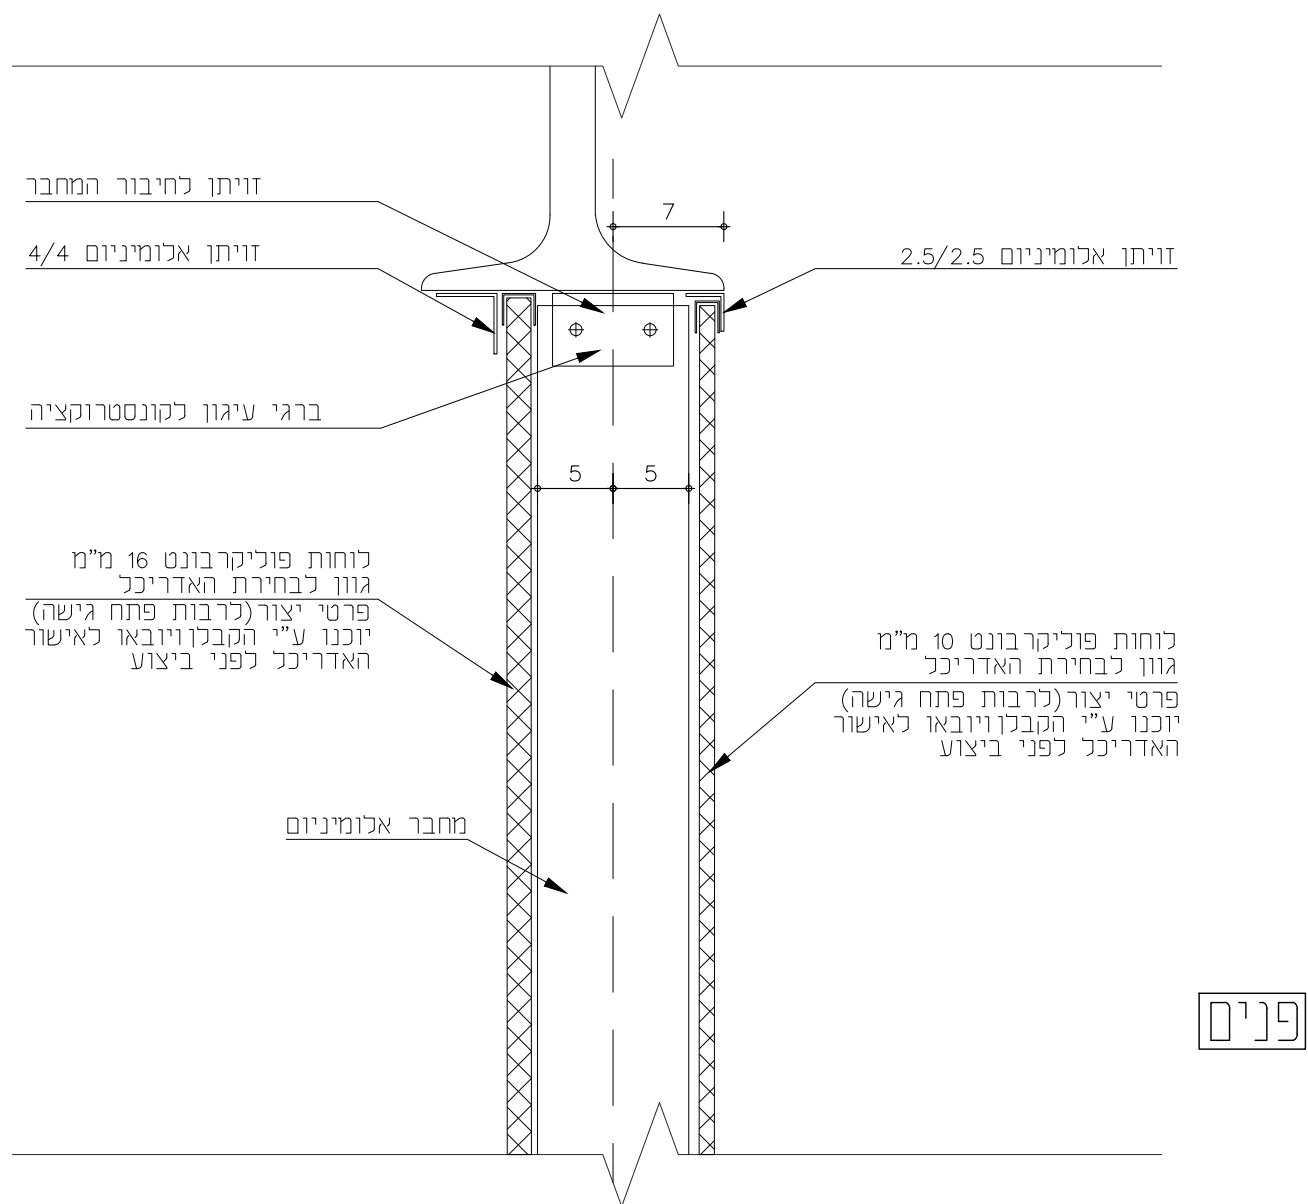


מהדורה: 	סטטוס: <input type="checkbox"/> לעיון <input type="checkbox"/> לאישור <input type="checkbox"/> למכרז <input type="checkbox"/> לביצוע	א פוגל גלפז אדריכלות והנדסה בע"מ א ש ה מ	מיטב 6 ת"א טלפון: 03-5619253 פקס: 03-5619269 Email: mail@fogel-shoham.co.il /office@galpaz-arch.com		שם פרויקט: קאנטרי בית שמש הערות לביצוע: אאאאאאאאאאאאאאאאאא אאאאאאאאאאאאאאאאאא אאאאאאאאאאאאאאאאאא
			תאריך: 01.12.21	תאריך תפוצה: 01.12.21	
שם קובץ: BS-N_pratim		שם מקרה: בית שמש-אחד קדוש\work\פרטים		גודל גליון: A3	קנ"מ: 1:5

תאור הפרט: חיפוי פוליקרבונט - חיבור לקורת בטון

3-D

1/1

מיקום: אולם בריכה

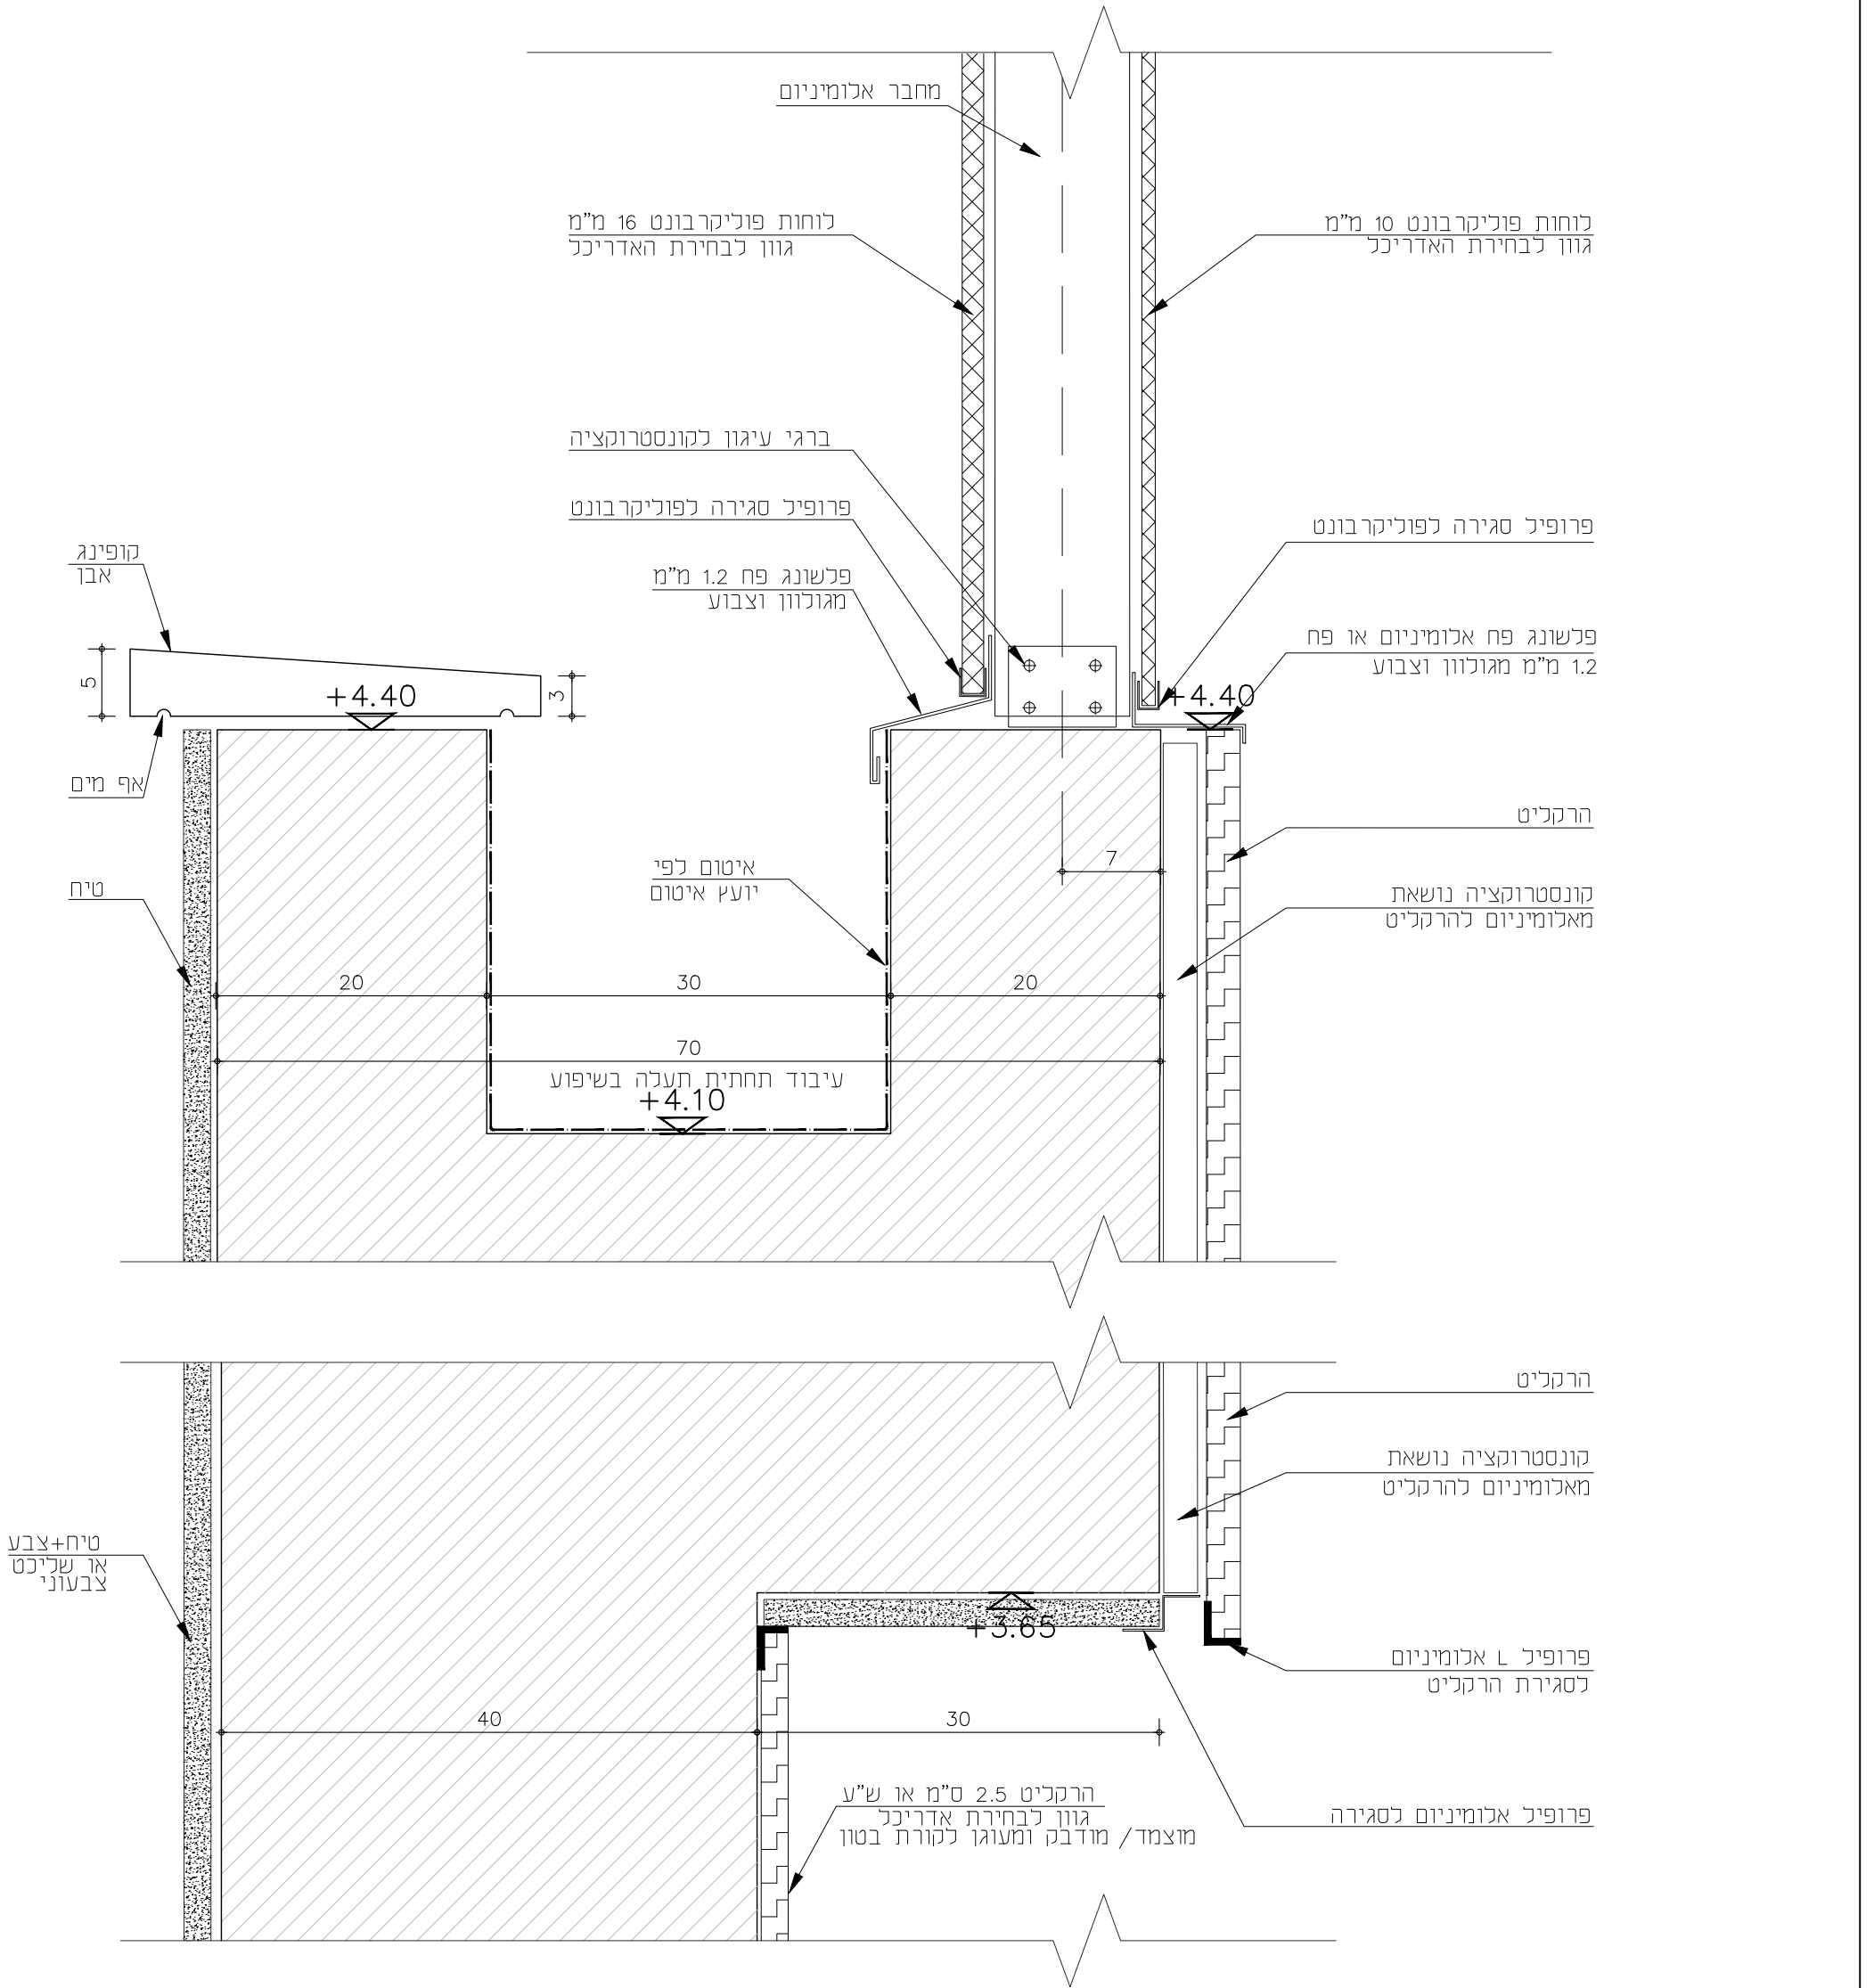


<p>מהדורה</p>	<p>סטטוס</p> <p>נעיון</p> <p>לאישור</p>	<p>גלפז פוגל</p> <p>אדריכלות</p> <p>א. ש. ה. מ.</p>	<p>מיטב 6 ת"א טלפון: 03-5619253 פקס: 03-5619269 Email: mail@fogel-shoham.co.il /office@galpaz-arch.com</p>		<p>שם פרויקט:</p> <p>קאנטרי בית שמש</p>	
	<p>תאריך:</p> <p>01.12.21</p>		<p>למכרז</p> <p>לביצוע</p>	<p>תאריך</p> <p>01.12.21</p>	<p>תפוצה</p>	<p>מהות עכנו</p> <p>נמנז</p>
<p>BS-N_pratim</p> <p>שם קובץ</p> <p>שם מקור: בית שמש-אזור קדוש\work\פרטים</p>					<p>גודל גליון: A3</p>	<p>קנ"מ: 1:5</p>

תאור הפרט: ויטרינה באולם בריכה


4-D

1/1


מיקום: אולם בריכה

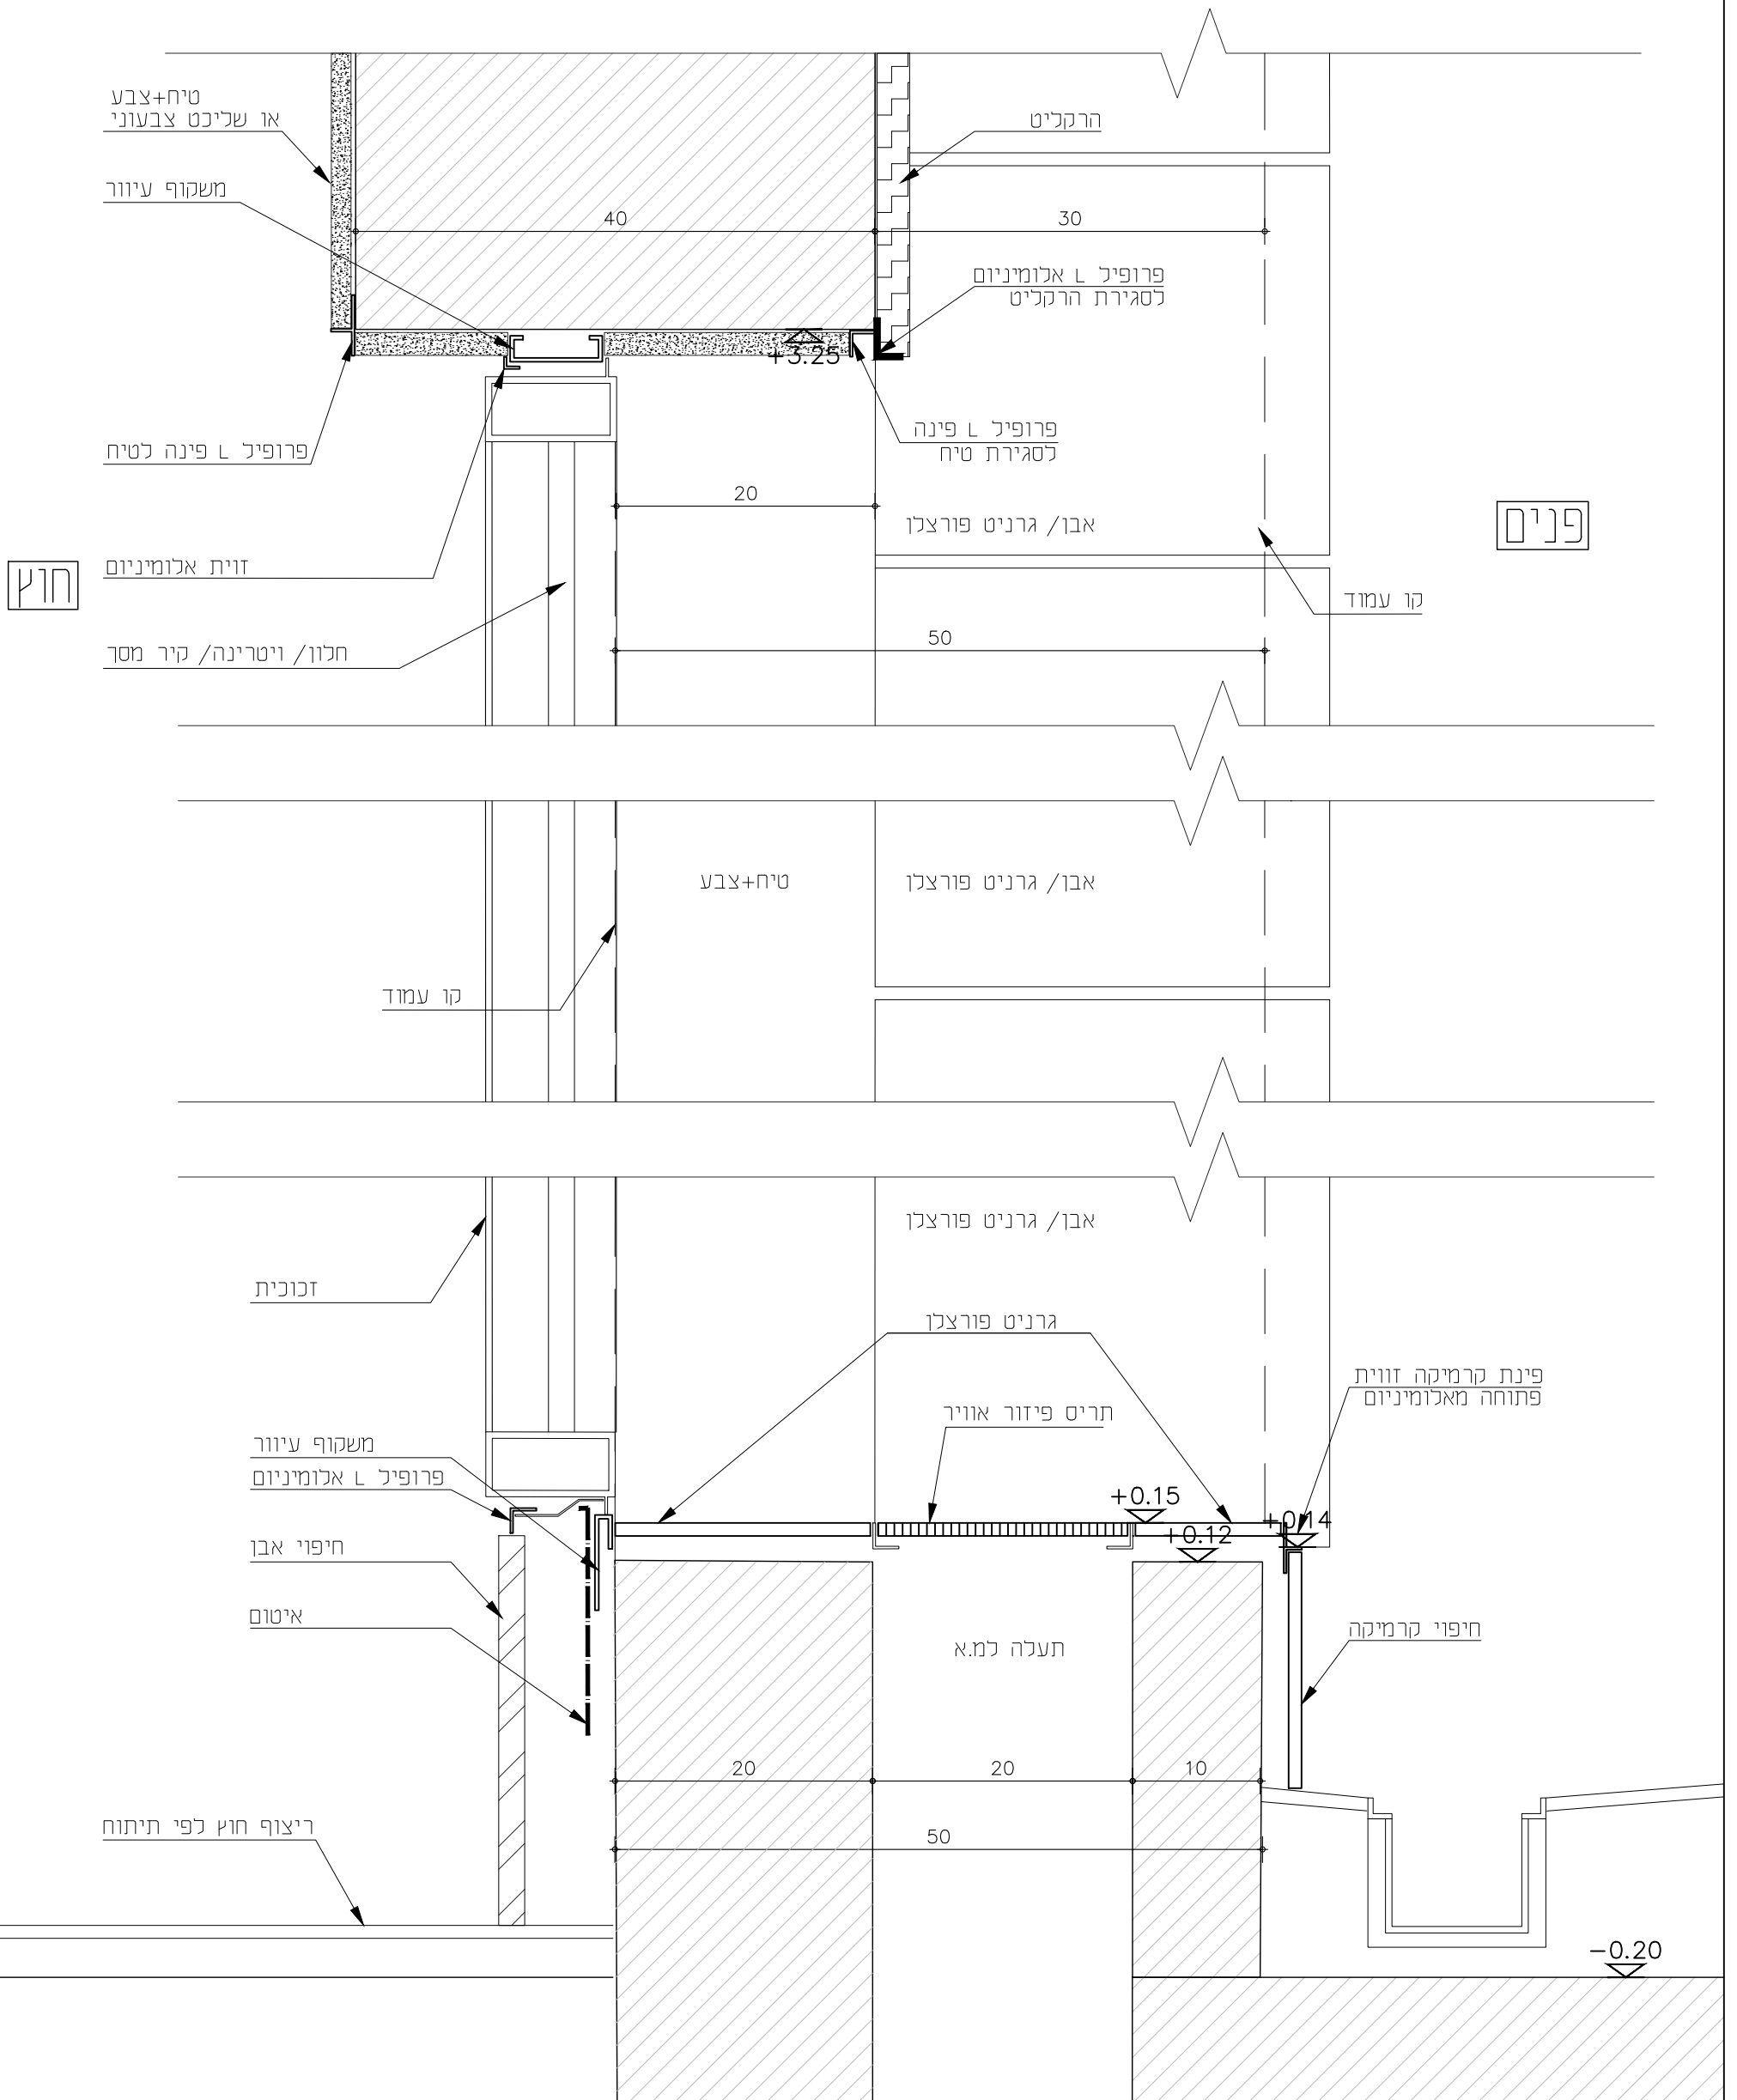



מהדורה: 	סטטוס: <input checked="" type="checkbox"/> כעיון <input checked="" type="checkbox"/> לאישור <input checked="" type="checkbox"/> למכרז <input checked="" type="checkbox"/> לביצוע	א פוגל גלביץ אדריכלות והנדסה בע"מ	מיטב 6 ת"א טלפון: 03-5619253 פקס: 03-5619269 Email: mail@fogel-shoham.co.il /office@galpaz-arch.com		שם פרויקט: קאנטרי בית שמש
			תאריך: 01.12.21	תפוצה: תאריך: 01.12.21	מהות עדכון: נמכרז
BS-N_pratim שם קובץ: שם מקרו: בית שמש-אתר קדוש\work\פרטים				גודל גליון: A3	קנ"מ: 15

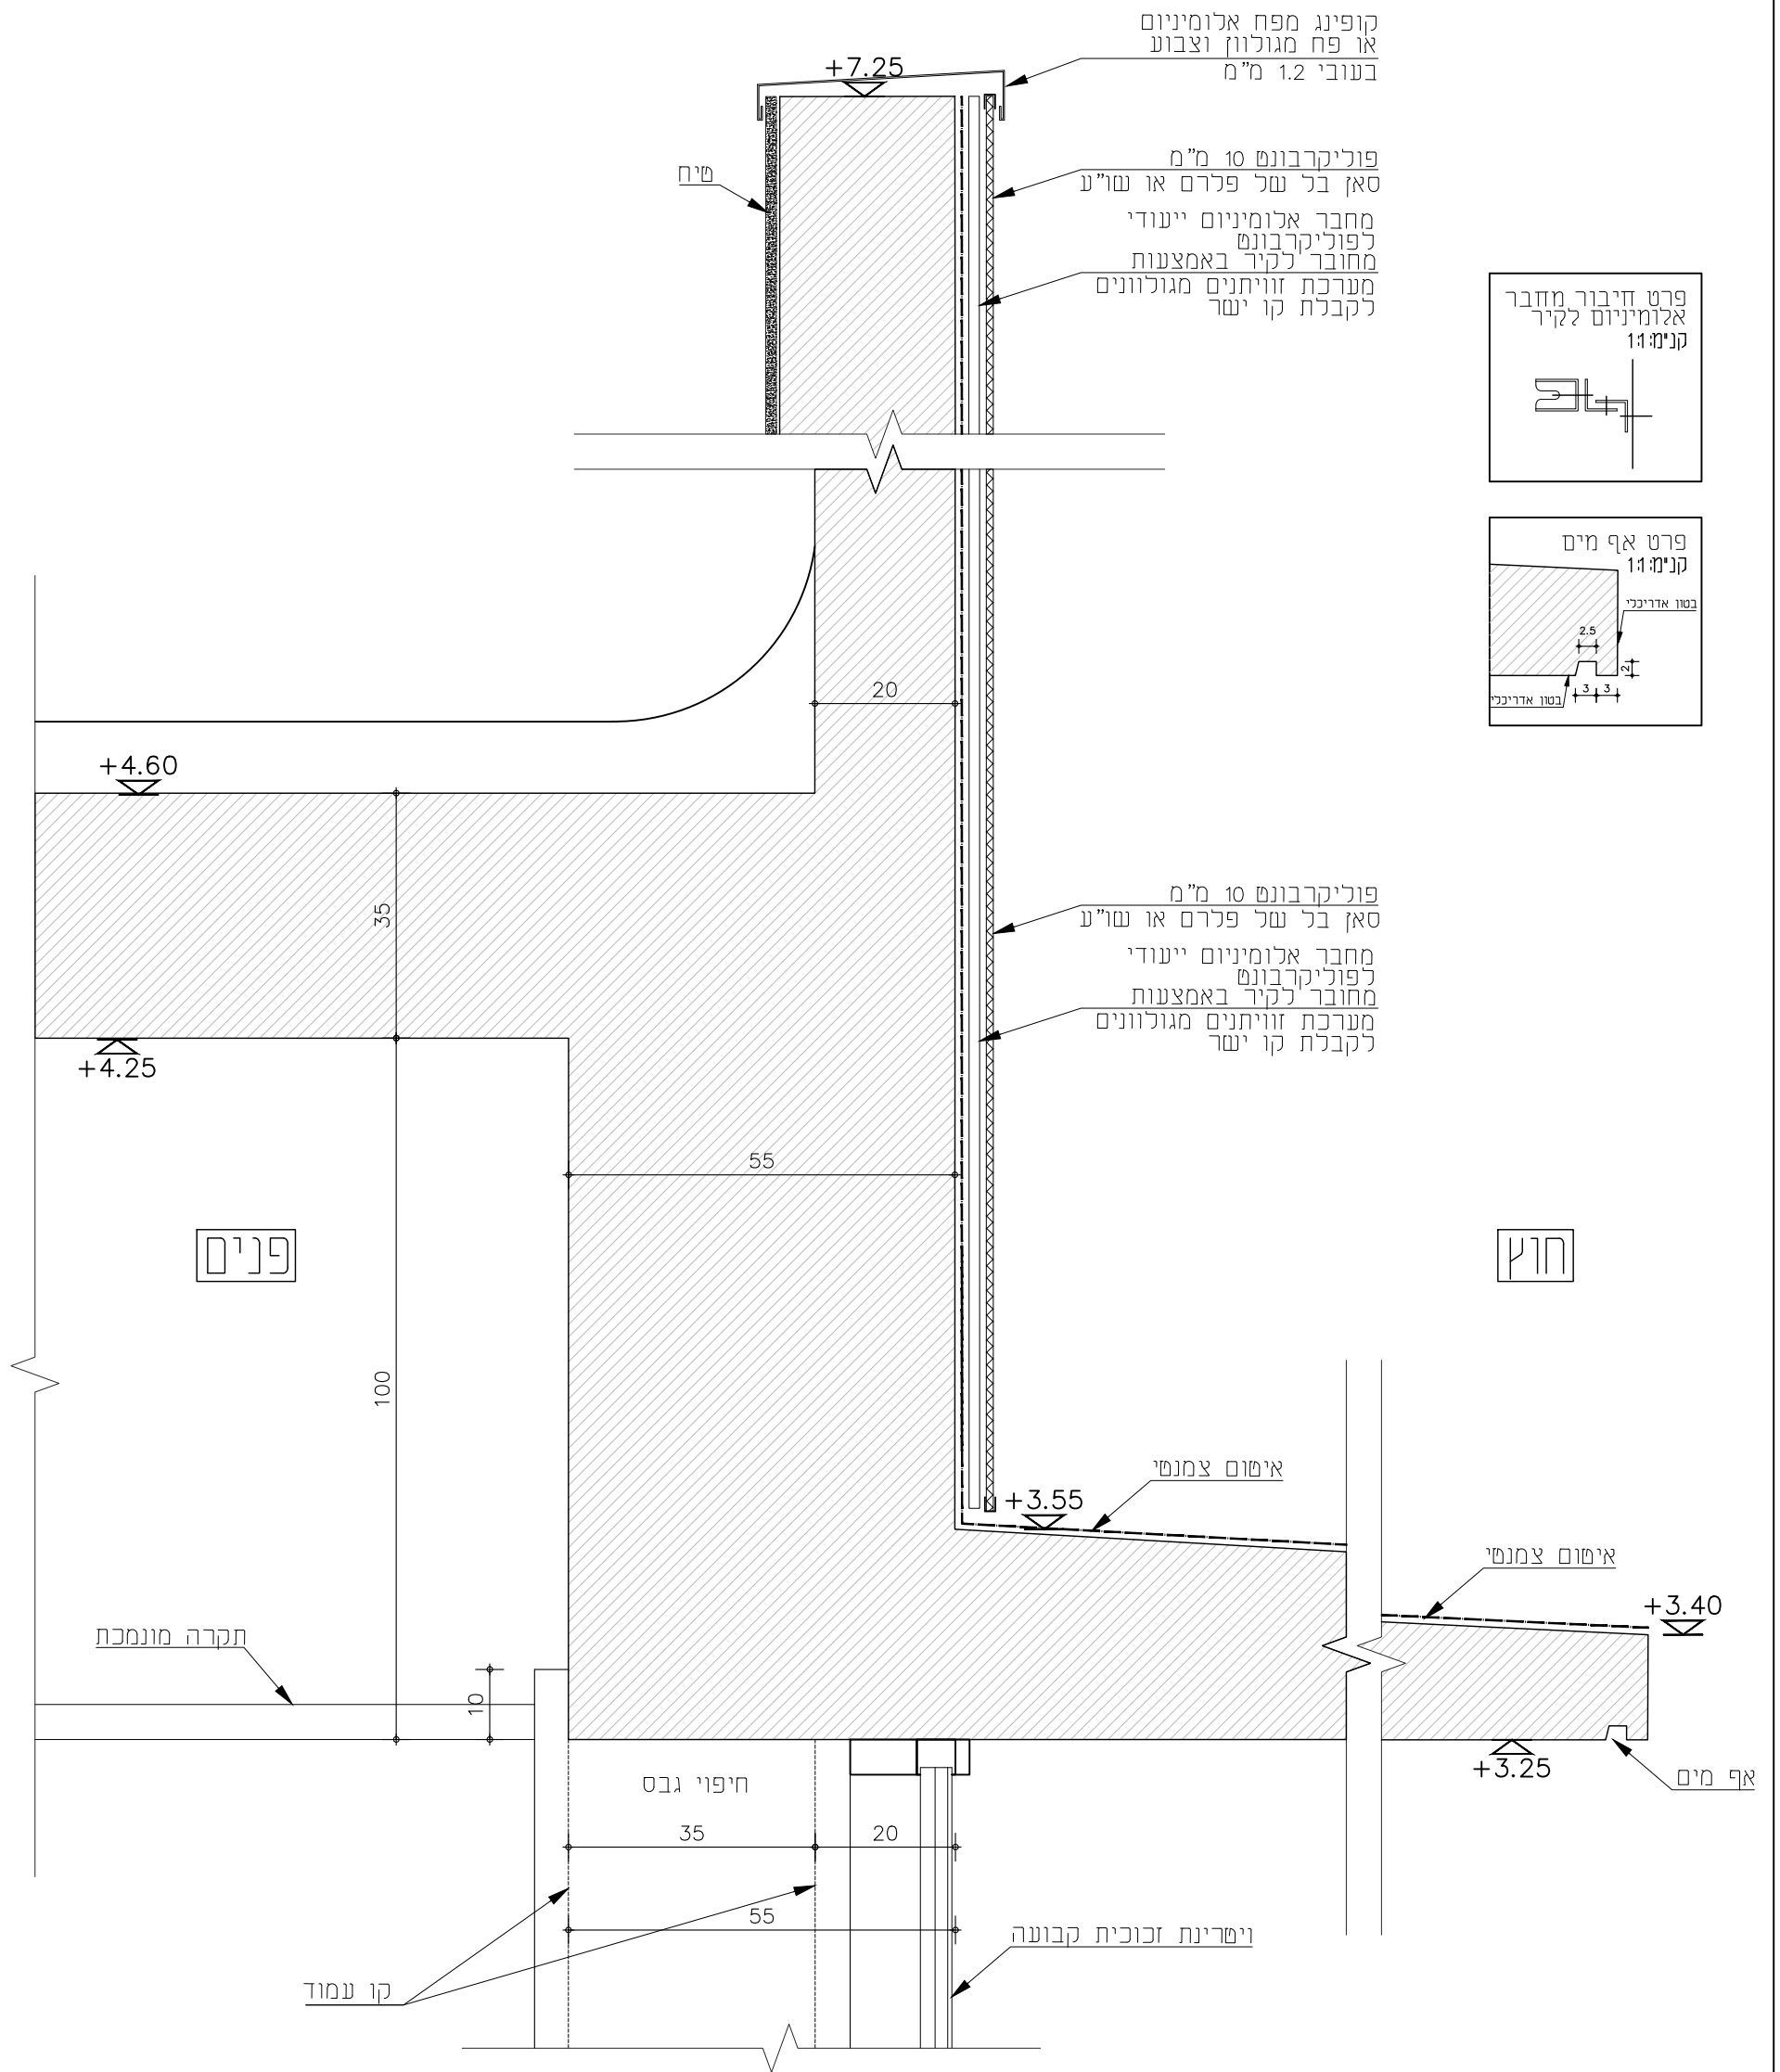



<p>מהדורה</p> <p>תאריך: 01.12.21</p>	<p>סטטוס</p> <p> <input checked="" type="checkbox"/> נעיון <input checked="" type="checkbox"/> לאישור <input checked="" type="checkbox"/> למכרז <input type="checkbox"/> לביצוע </p>	<p>א פוגל גלפז אדריכלות והנדסה בע"מ א ש ה ש</p>		<p>מיטב 6 ת"א טלפון: 03-5619253 פקס: 03-5619269 Email: mail@fogel-shoham.co.il /office@galpaz-arch.com</p>		<p>שם פרויקט: קאנטרי בית שמש</p> <p>העות לביצוע: פרטי ייצור יכנו ע"י הקבלן ויבאו לאישור האדריכל לפני ביצוע</p>																			
		<p>שם קובץ: BS-N_pratim</p> <p>שם מקור: בית שמש-אדו קודט\work\פרטים</p>	<table border="1"> <thead> <tr> <th>תאריך</th> <th>תפוצה</th> <th>מהות עדכון</th> <th>מהדורה</th> </tr> </thead> <tbody> <tr> <td>01.12.21</td> <td></td> <td>למכרז</td> <td>1</td> </tr> <tr> <td></td> <td></td> <td></td> <td>2</td> </tr> <tr> <td></td> <td></td> <td></td> <td>3</td> </tr> <tr> <td></td> <td></td> <td></td> <td>4</td> </tr> </tbody> </table>	תאריך	תפוצה	מהות עדכון	מהדורה	01.12.21		למכרז	1				2				3				4	<p>גודל גליון: A3</p>	
תאריך	תפוצה	מהות עדכון	מהדורה																						
01.12.21		למכרז	1																						
			2																						
			3																						
			4																						

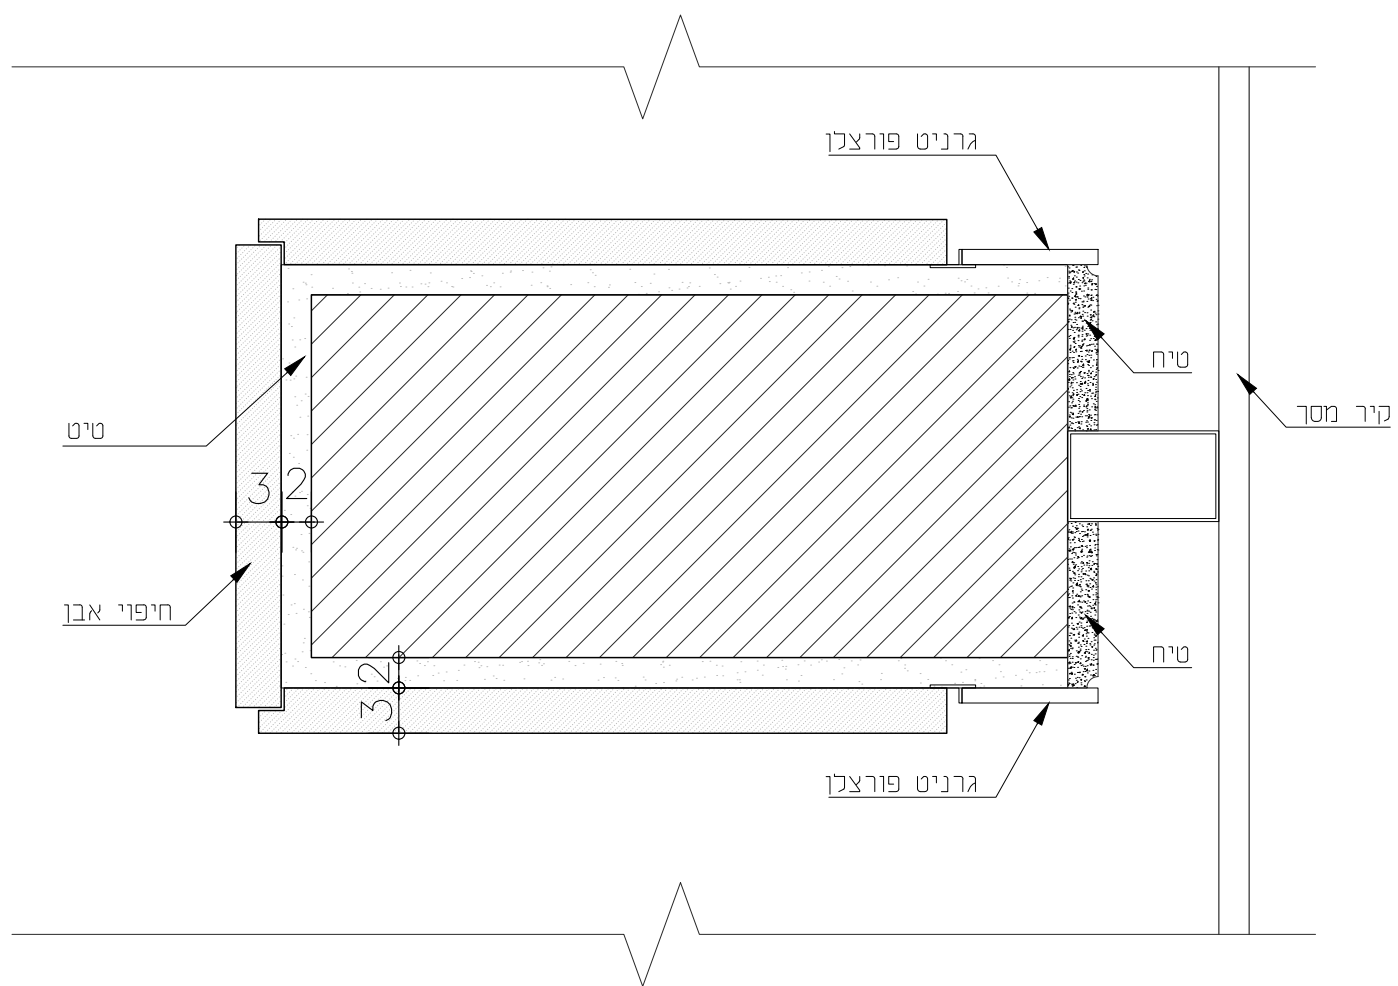


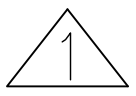
מהדורה: 	סטטוס: <input checked="" type="checkbox"/> כעיו <input checked="" type="checkbox"/> לאישור <input checked="" type="checkbox"/> למכרז <input checked="" type="checkbox"/> לביצוע	גלפז א פוגל אדריכלות והנדסה בע"מ א ש ה ם	מיטב 6 ת"א טלפון: 03-5619253 פקס: 03-5619269 Email: mail@fogel-shoham.co.il /office@galpaz-arch.com	שם פרויקט: קאנטרי בית שמש הערות לביצוע: אאאאאאאאאאאאאאאא אאאאאאאאאאאאאאאא אאאאאאאאאאאאאאאא
	תאריך: 01.12.21	תאריך 01.12.21	תפוצה	מהות עדכון כמכרז
BS-N_pratim שם קובץ שם מקרה: בית שמש-אתר קדוש\work\פרטים	שם קובץ שם מקרה:	תפוצה	מהות עדכון	קנ"מ: 1:5 גודל גליון: A3

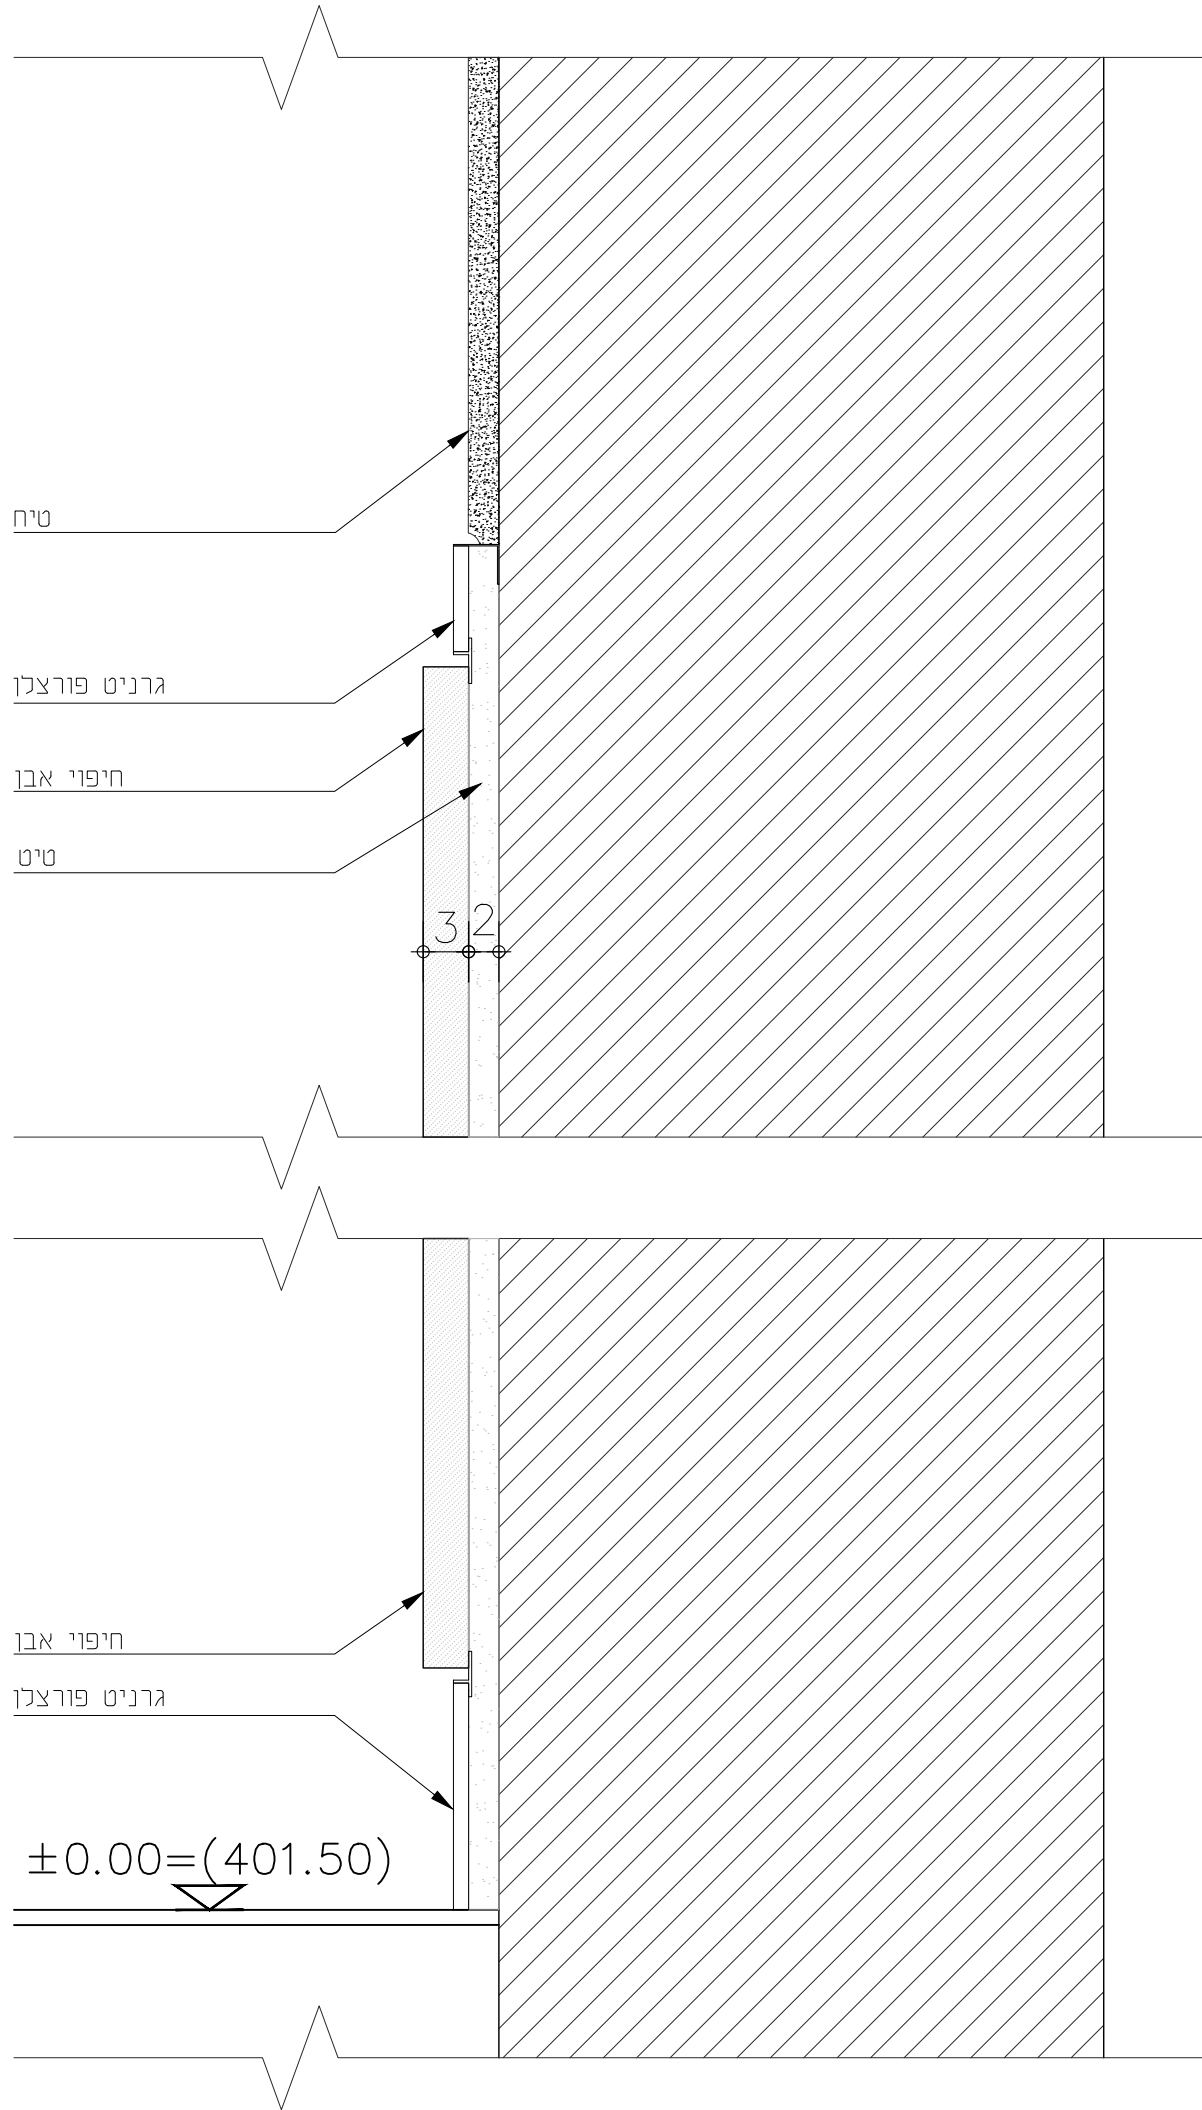

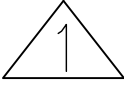
מהדורה:  תאריך: 01.12.21	סטטוס: <input type="checkbox"/> כעיון <input checked="" type="checkbox"/> לאישור <input type="checkbox"/> למכרז <input checked="" type="checkbox"/> לביצוע	א פוגל גבמן אדריכלות והנדסה בע"מ		מיטב 6 ת"א טלפון: 03-5619253 פקס: 03-5619269 Email: mail@fogel-shoham.co.il /office@galpaz-arch.com		שם פרויקט: קאנטרי בית שמש הערות לביצוע: אאאאאאאאאאאאאאאא אאאאאאאאאאאאאאאא אאאאאאאאאאאאאאאא
		תאריך 01.12.21	תפוצה	מהות עדכון נמכרז	מהדורה 1 2	
שם קובץ: BS-N_pratim		ריש עשתי-אחד מדונט\פרויח				

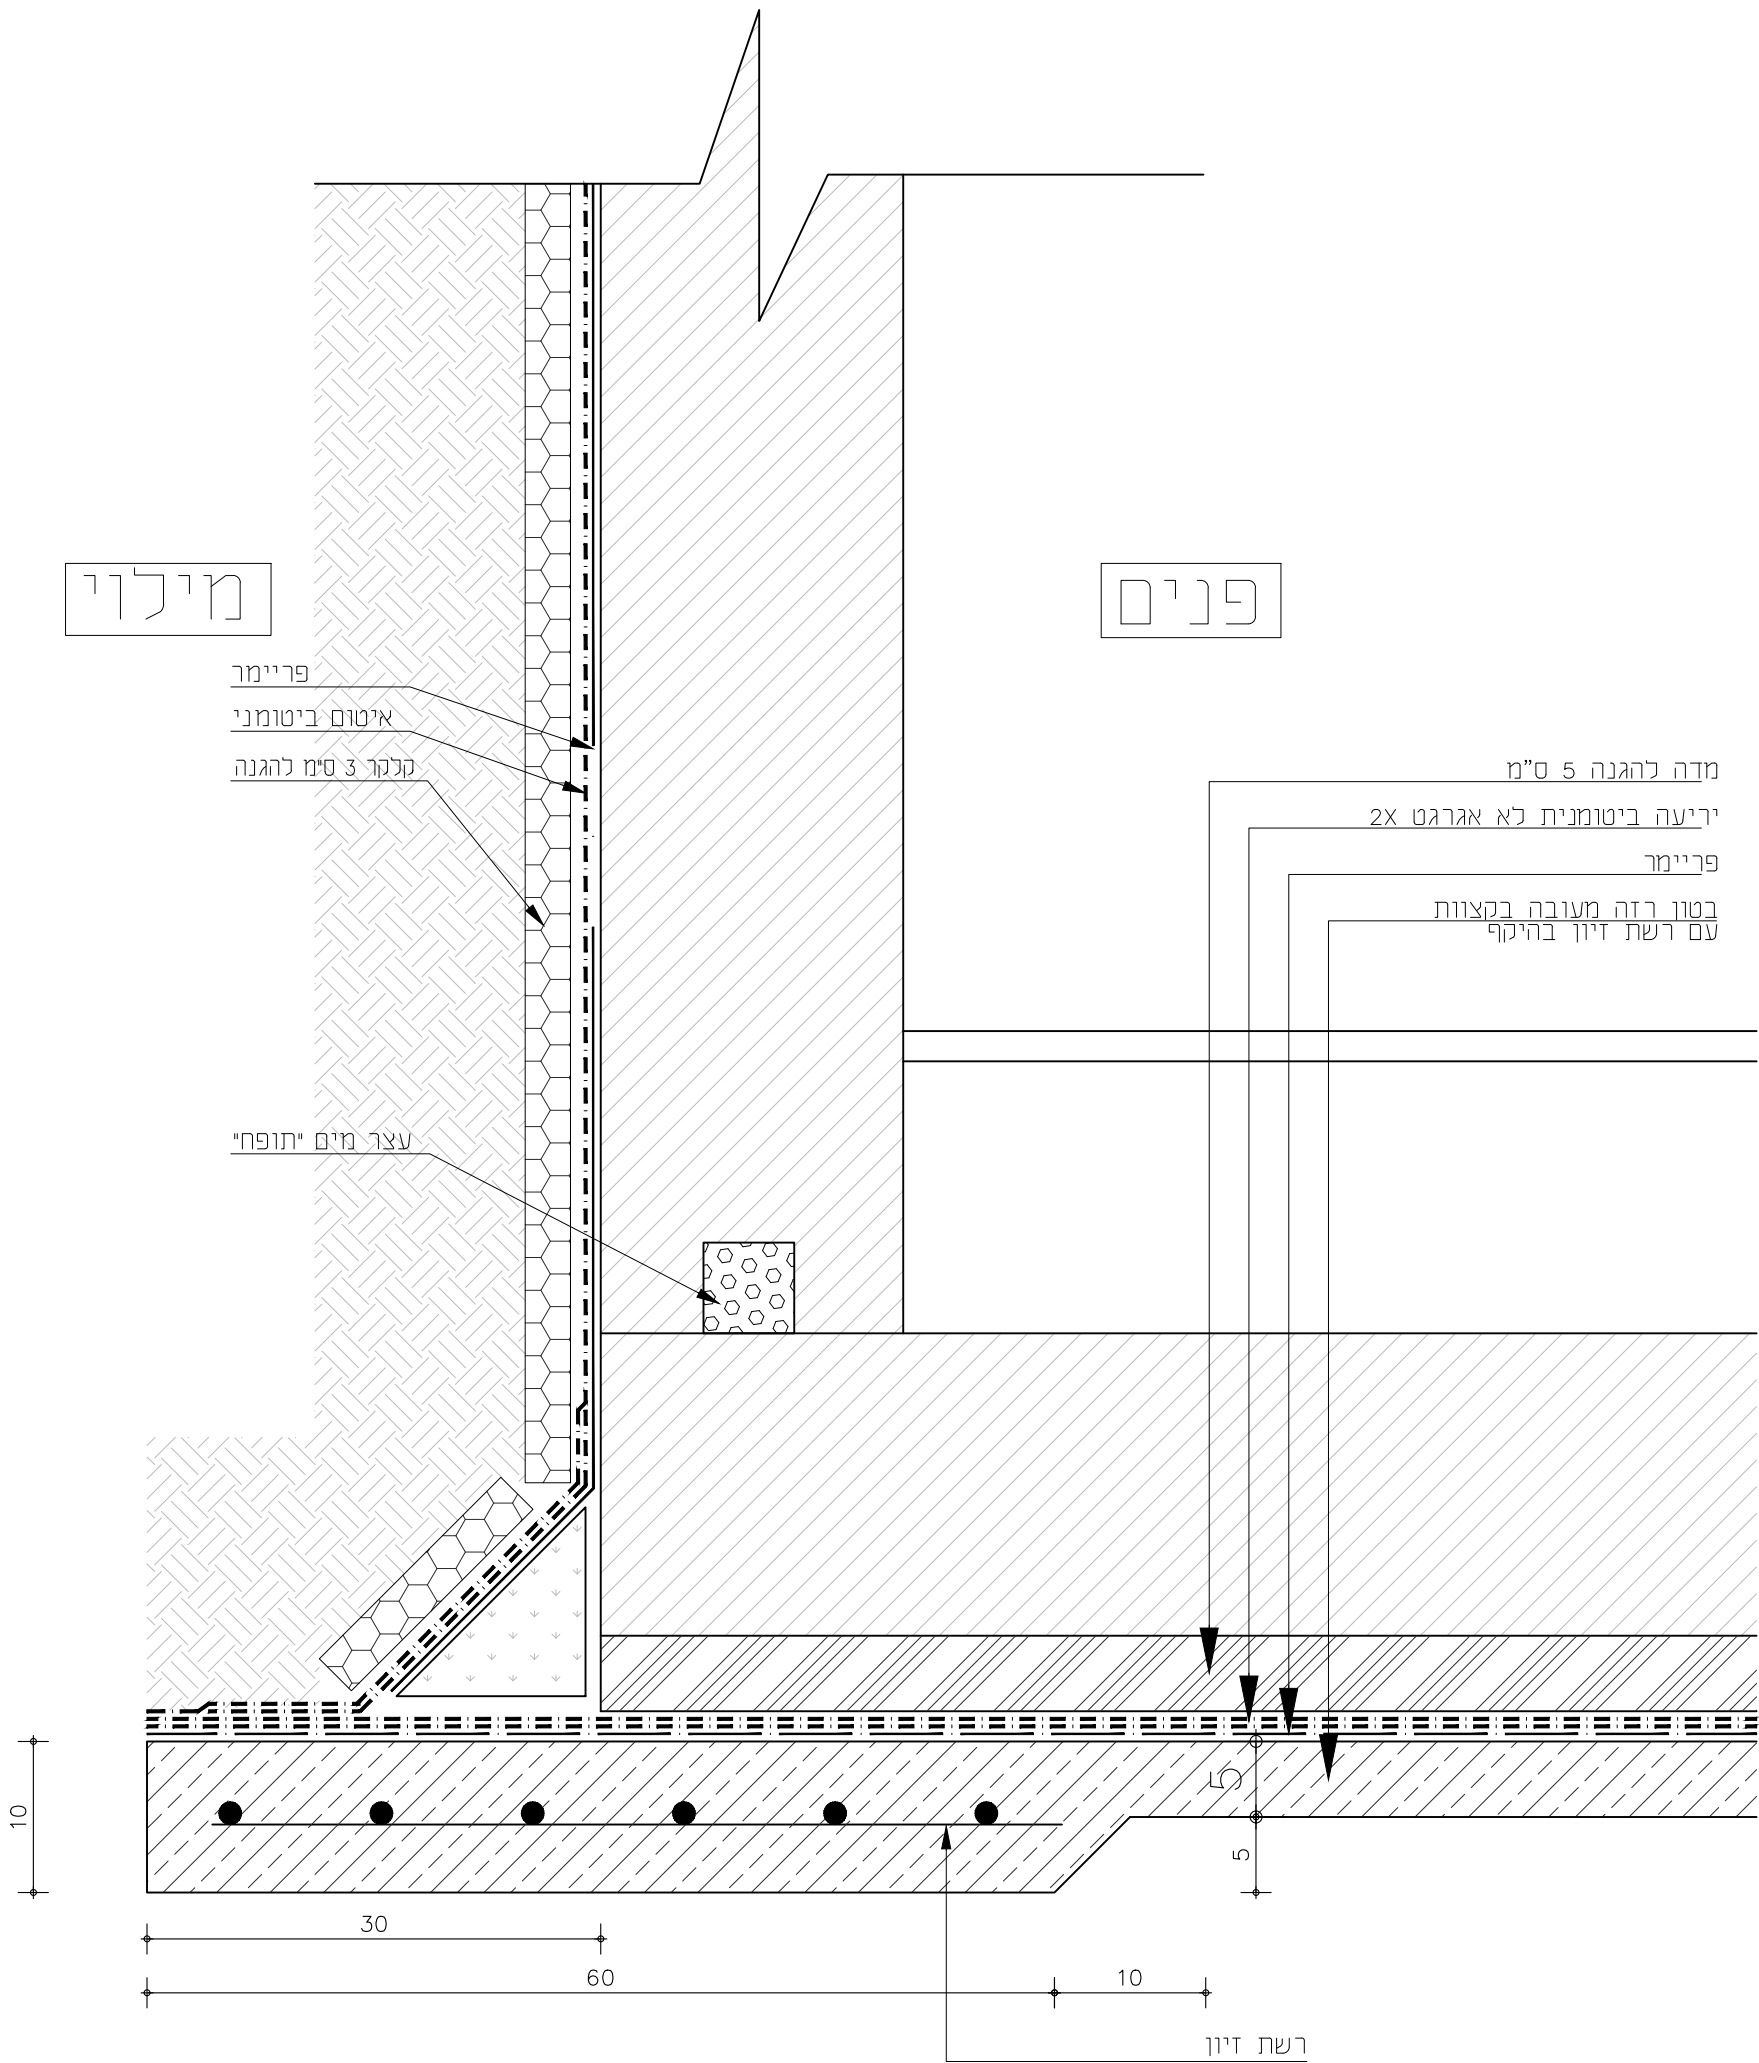


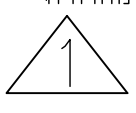
מהדורה:  1	סטטוס: <input checked="" type="checkbox"/> לעיון <input checked="" type="checkbox"/> לאישור <input checked="" type="checkbox"/> למכרז <input checked="" type="checkbox"/> לביצוע	מיטב 6 ת"א טלפון: 03-5619253 פקס: 03-5619269 Email: mail@fogel-shoham.co.il /office@galpaz-arch.com	שם פרויקט: קאנטרי בית שמש הערות לביצוע:
	תאריך: 01.12.21	שם קובץ: BS-N_pratim שם מקרה: בית שמש-אתר קדוש פרטים	גלפז אדריכלות והנדסה בע"מ פוגל א.ש.ה.מ
	תאריך: 01.12.21	מהות עדכון: 1 למכרז: 2	קנ"מ: 1:5 גודל גליון: A3

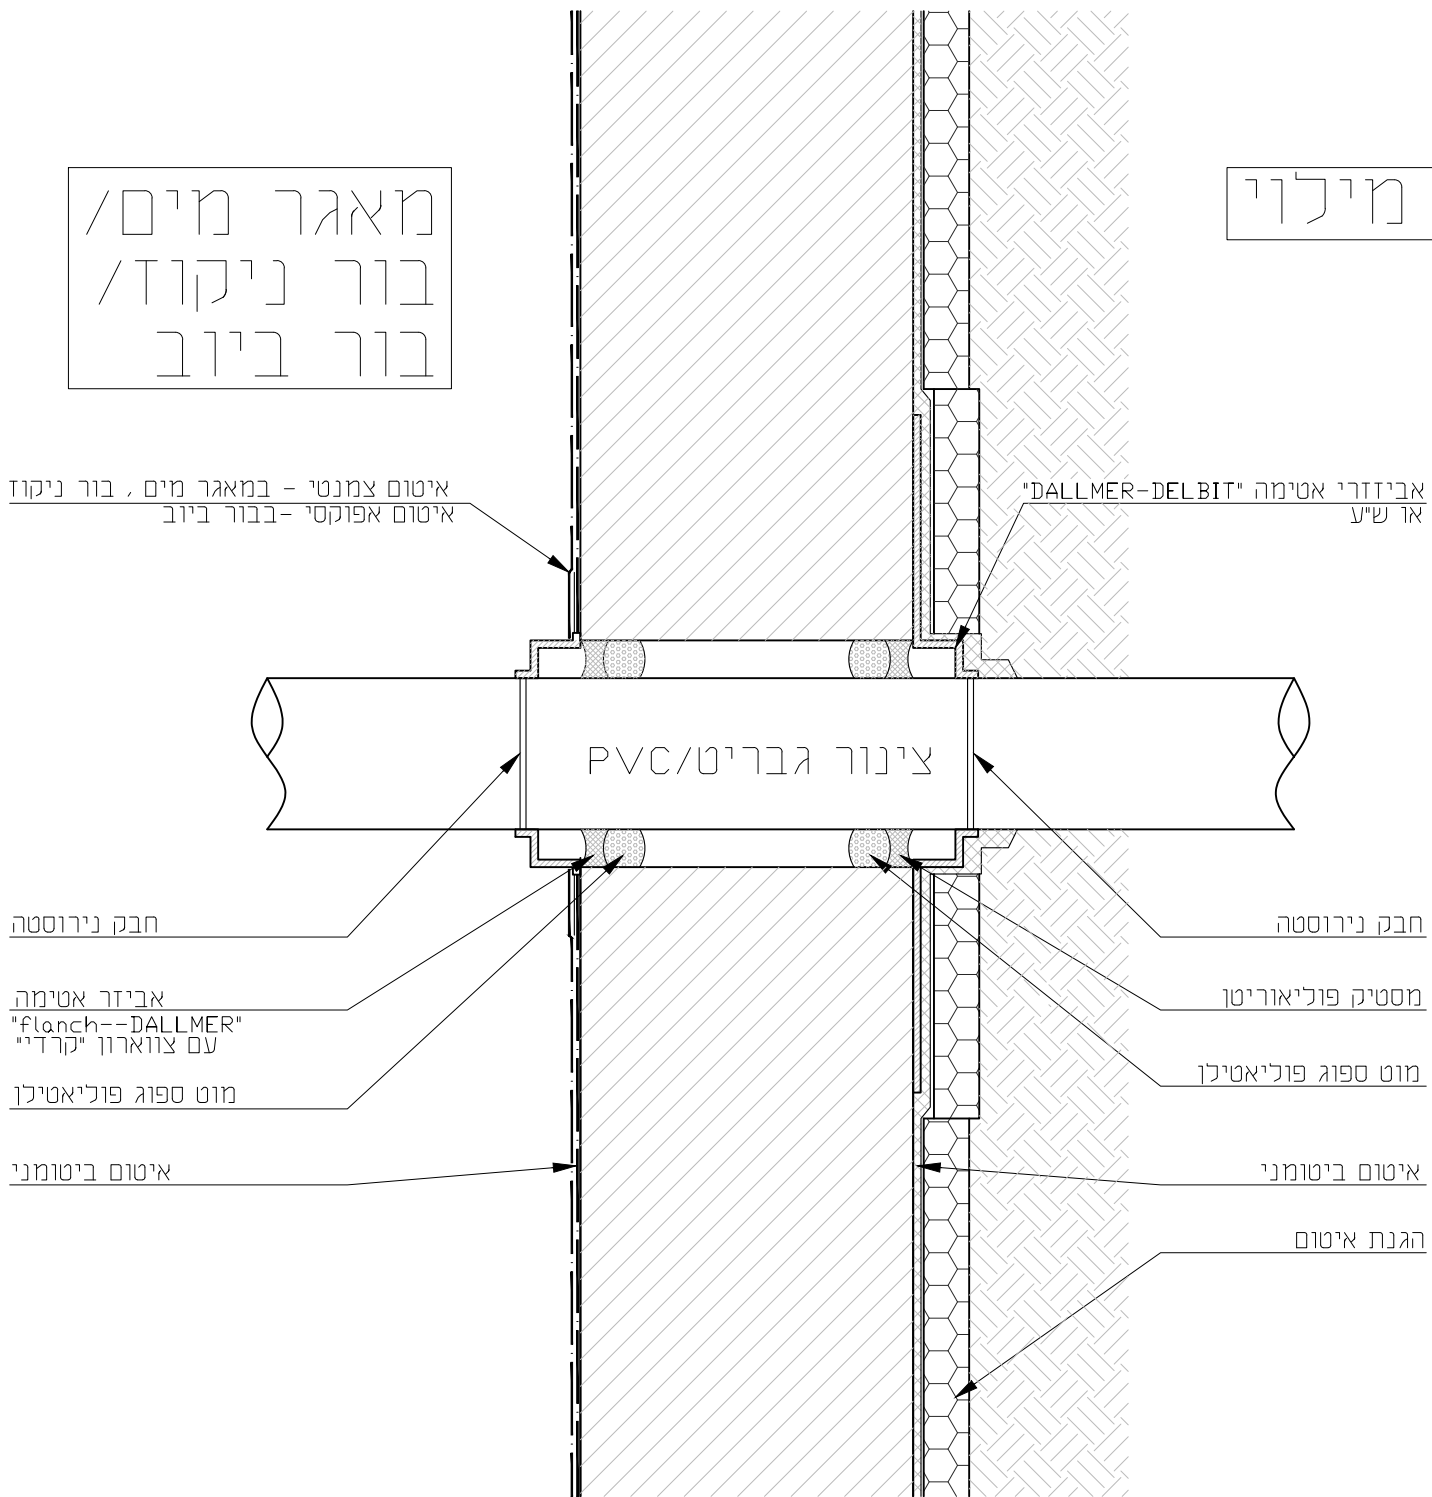


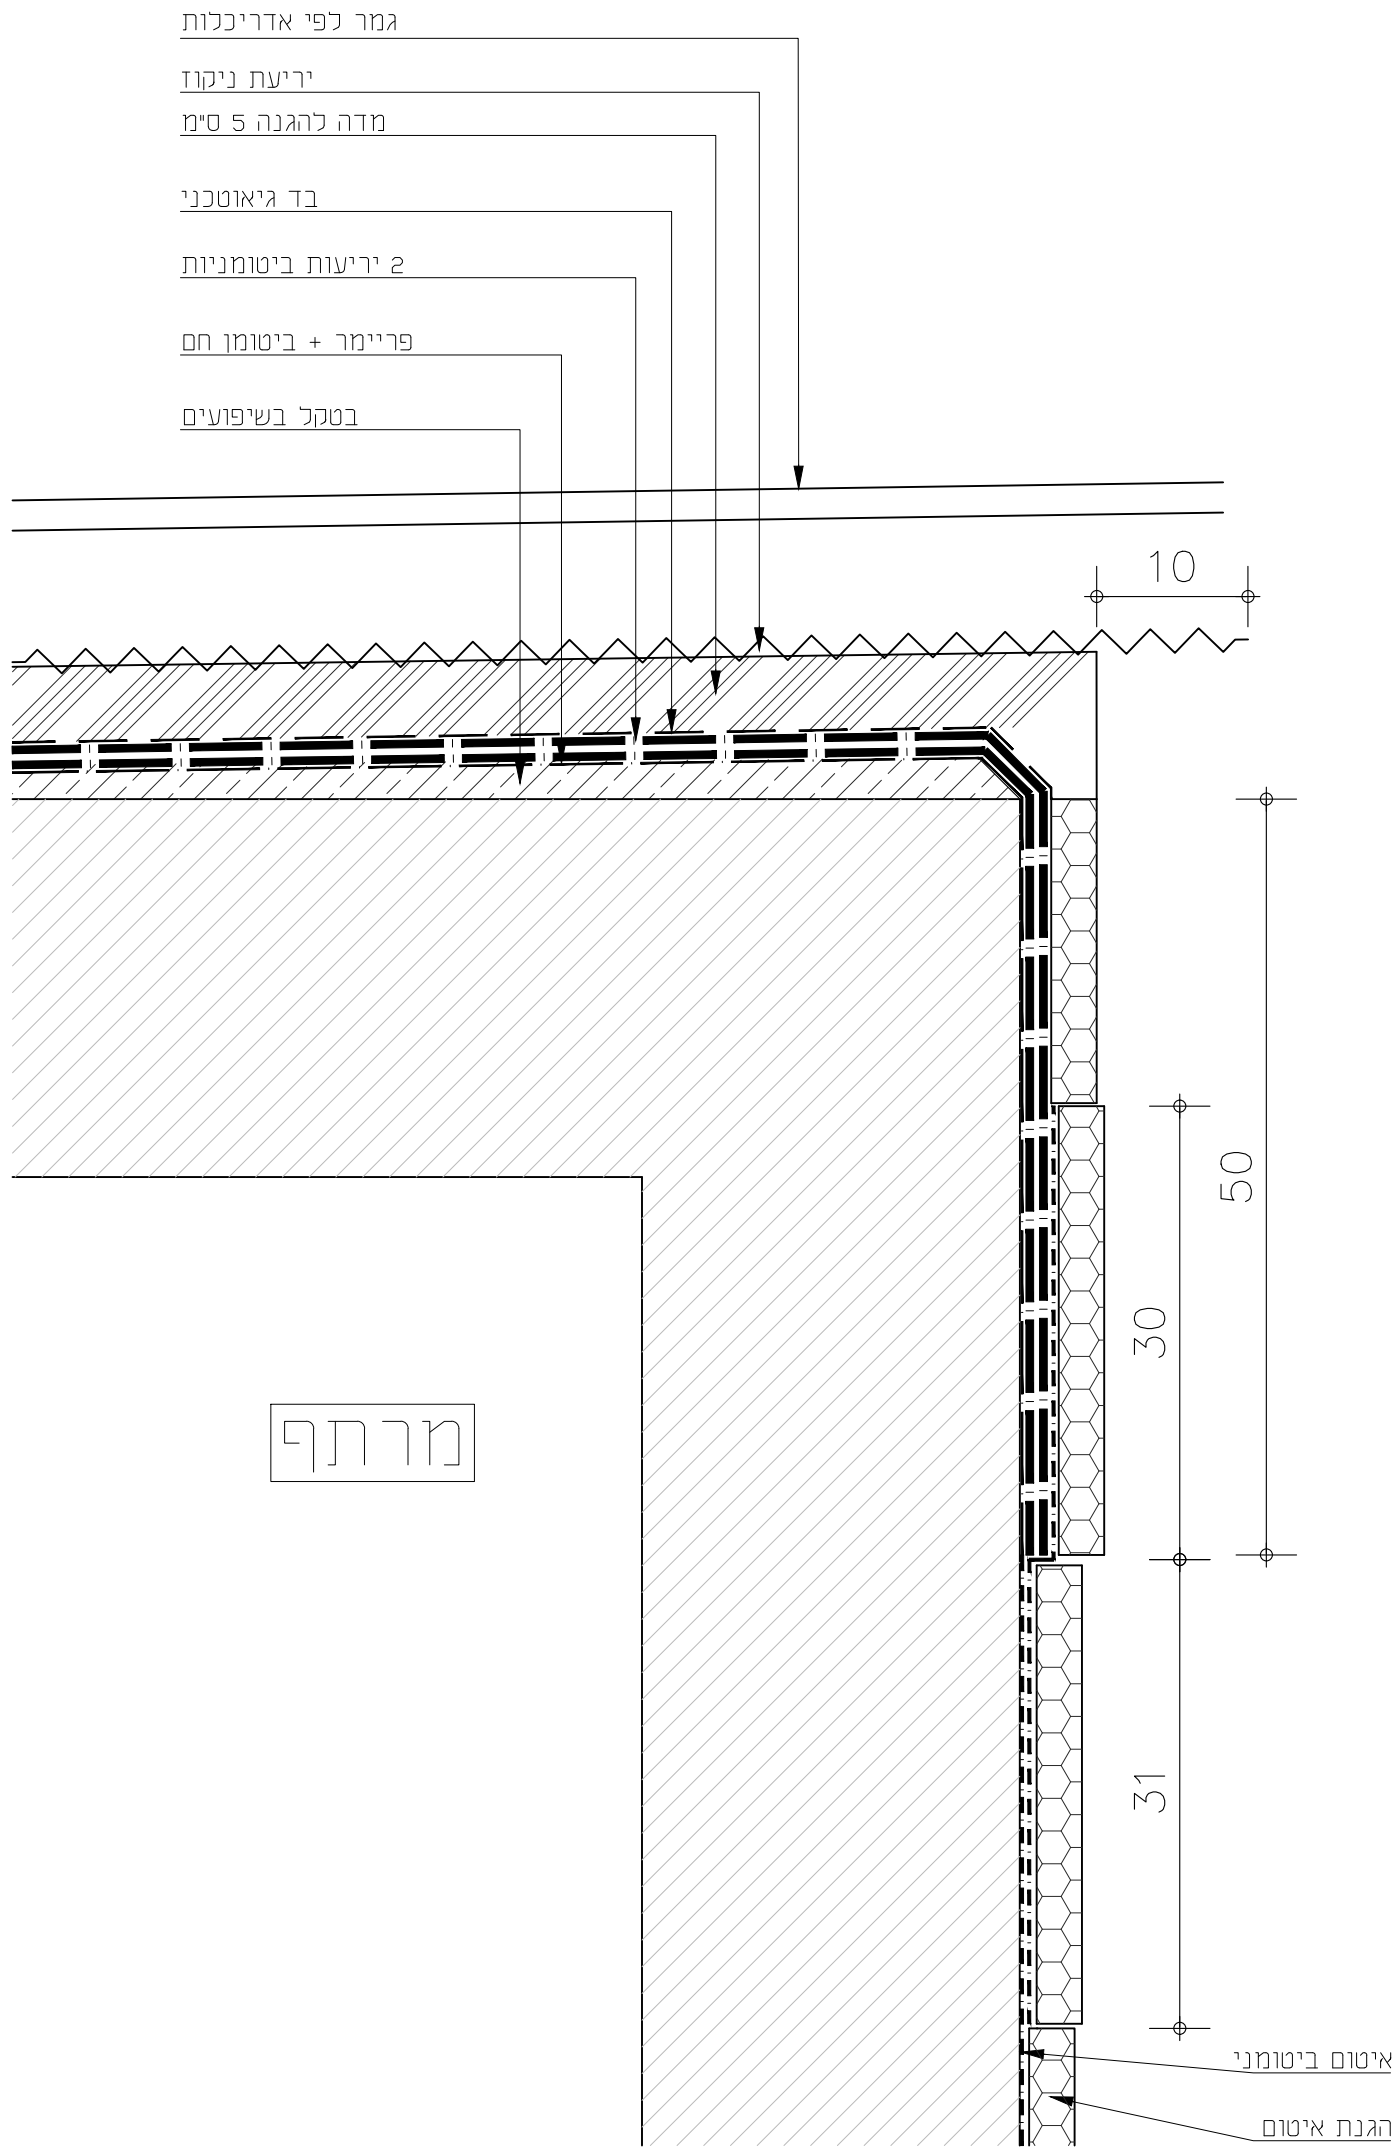
<p>מהדורה</p> <p>1</p> <p>תאריך:</p> <p>01.12.21</p>	<p>סטטוס</p> <p>כעיו</p> <p>כאישור</p> <p>למכרז</p> <p>לביצוע</p>	<p>א פוגל</p> <p>גלפז</p> <p>אדריכלות</p> <p>והנדסה בע"מ</p> <p>א ש ה ס</p>	<p>מיטב 6 ת"א</p> <p>טלפון: 03-5619253 פקס: 03-5619269</p> <p>Email: mail@fogel-shoham.co.il /office@galpaz-arch.com</p>		<p>שם פרויקט:</p> <p>קאנטרי בית שמש</p>
			<p>תאריך</p> <p>01.12.21</p>	<p>תפוצה</p>	<p>מהות עדכון</p> <p>למכרז</p>
<p>שם קובץ: BS-N_pratim</p> <p>שם מקרה: בית שמש-אודר קדוש פרטים</p>					<p>קנ"מ: 15</p> <p>גודל גליון: A3</p>

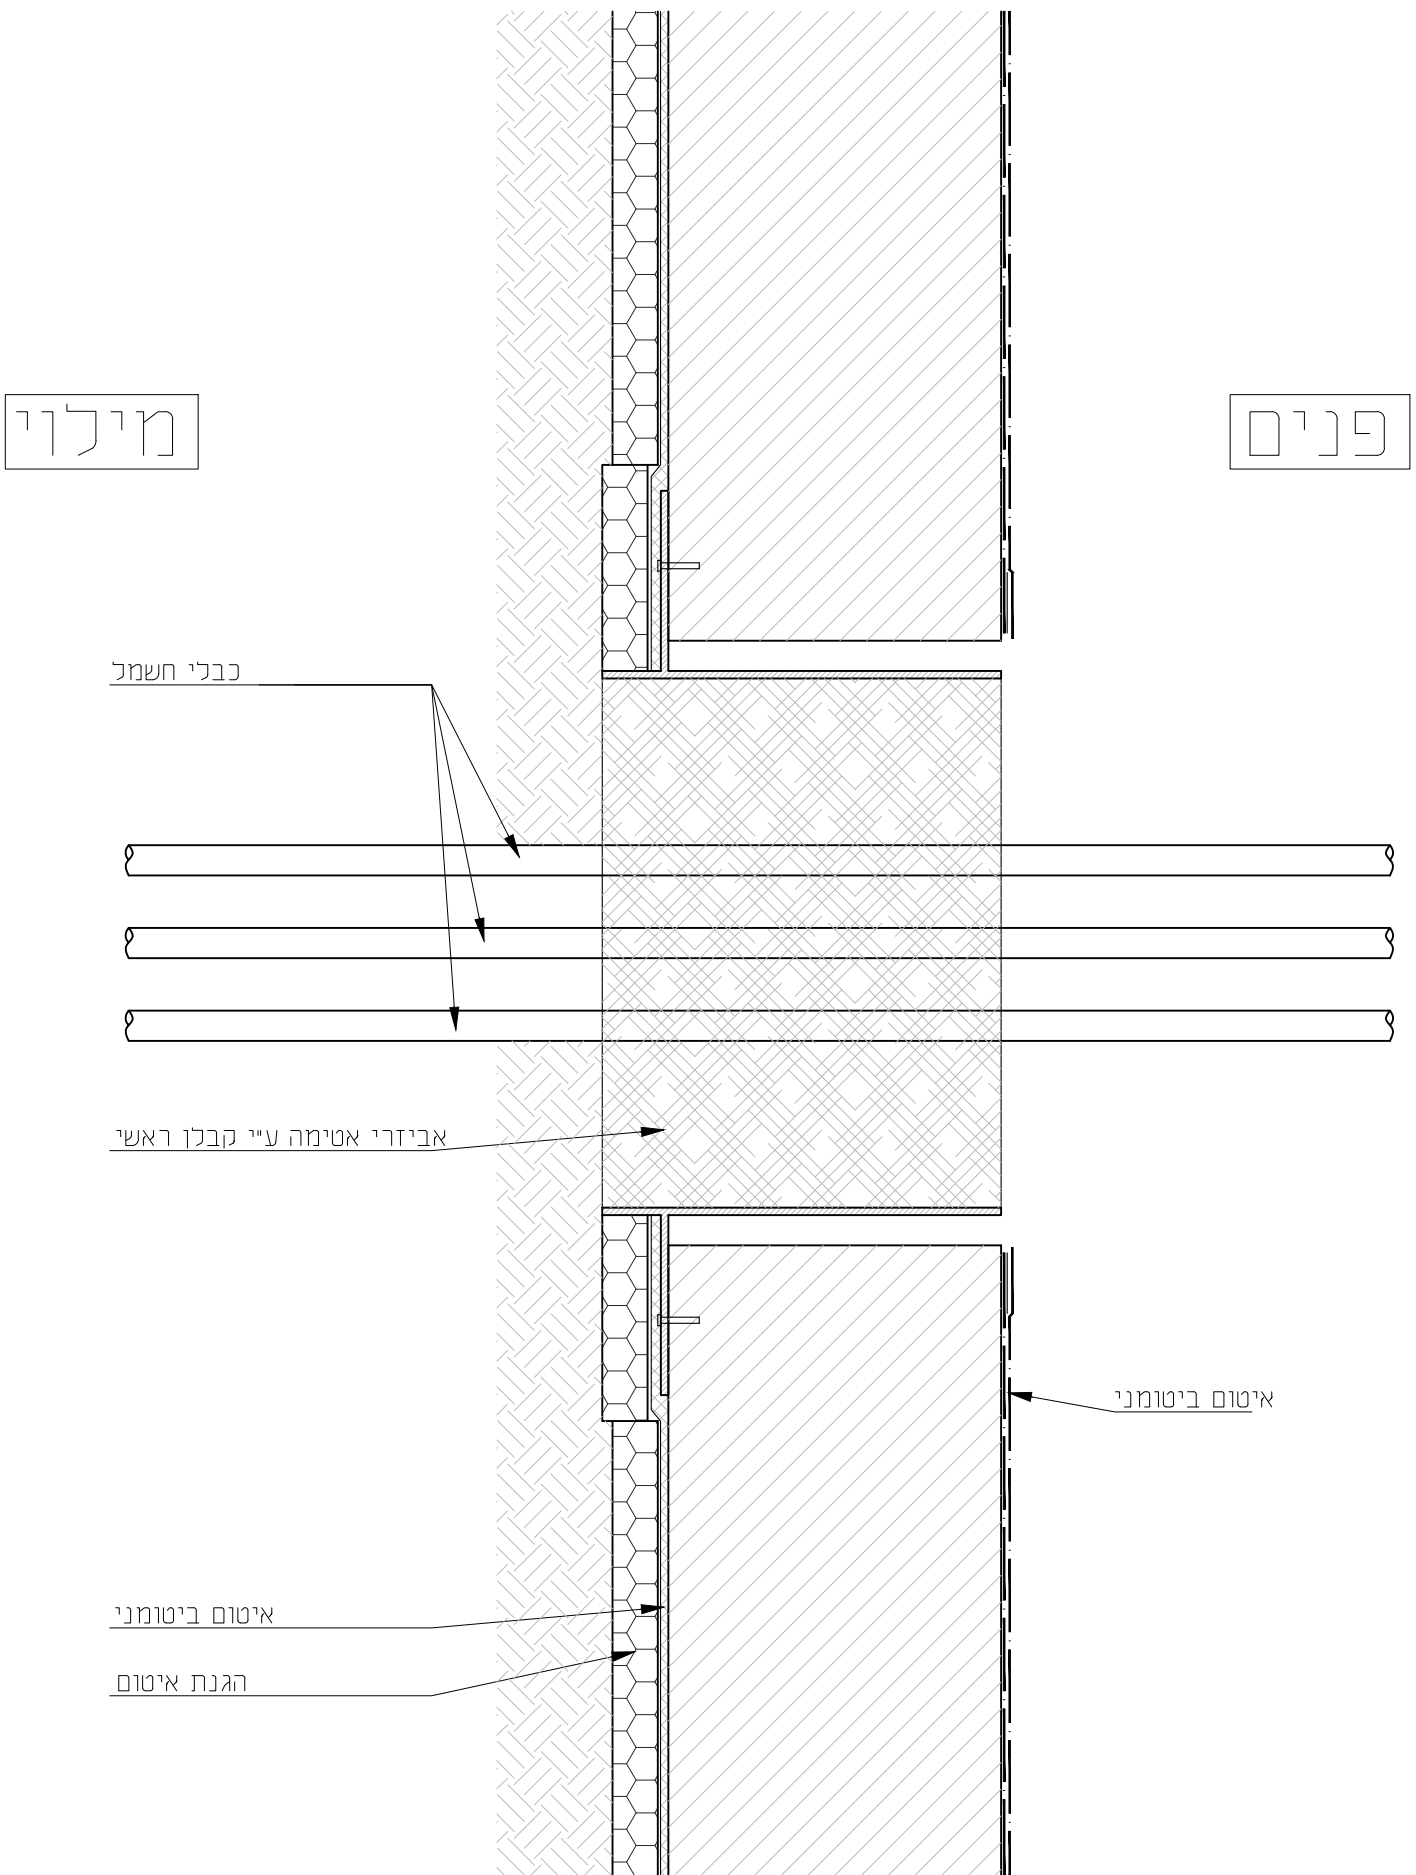


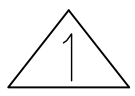מהדורה 	סטטוס <input type="checkbox"/> כעיון <input checked="" type="checkbox"/> כאישור <input type="checkbox"/> כמכרז <input checked="" type="checkbox"/> כביצוע	א פוגל גלפז אדריכלות והנדסה בע"מ א ש ה ם	מיטב 6 ת"א טלפון: 03-5619253 פקס: 03-5619269 Email: mail@fogel-shoham.co.il /office@galpaz-arch.com	שם פרויקט: קאנטרי בית שמש הערות לביצוע: אAAAAAAAAAAAAAAAAA אAAAAAAAAAAAAAAAAA אAAAAAAAAAAAAAAAAA											
	תאריך: 01.12.21	שם קובץ BS-N_pratim	<table border="1"> <thead> <tr> <th>תאריך</th> <th>תפוצה</th> <th>מהות עדכון</th> <th>מהדורה</th> </tr> </thead> <tbody> <tr> <td>01.12.21</td> <td></td> <td>למכרז</td> <td>1</td> </tr> <tr> <td></td> <td></td> <td></td> <td>2</td> </tr> </tbody> </table>	תאריך	תפוצה	מהות עדכון	מהדורה	01.12.21		למכרז	1				2
תאריך	תפוצה	מהות עדכון	מהדורה												
01.12.21		למכרז	1												
			2												

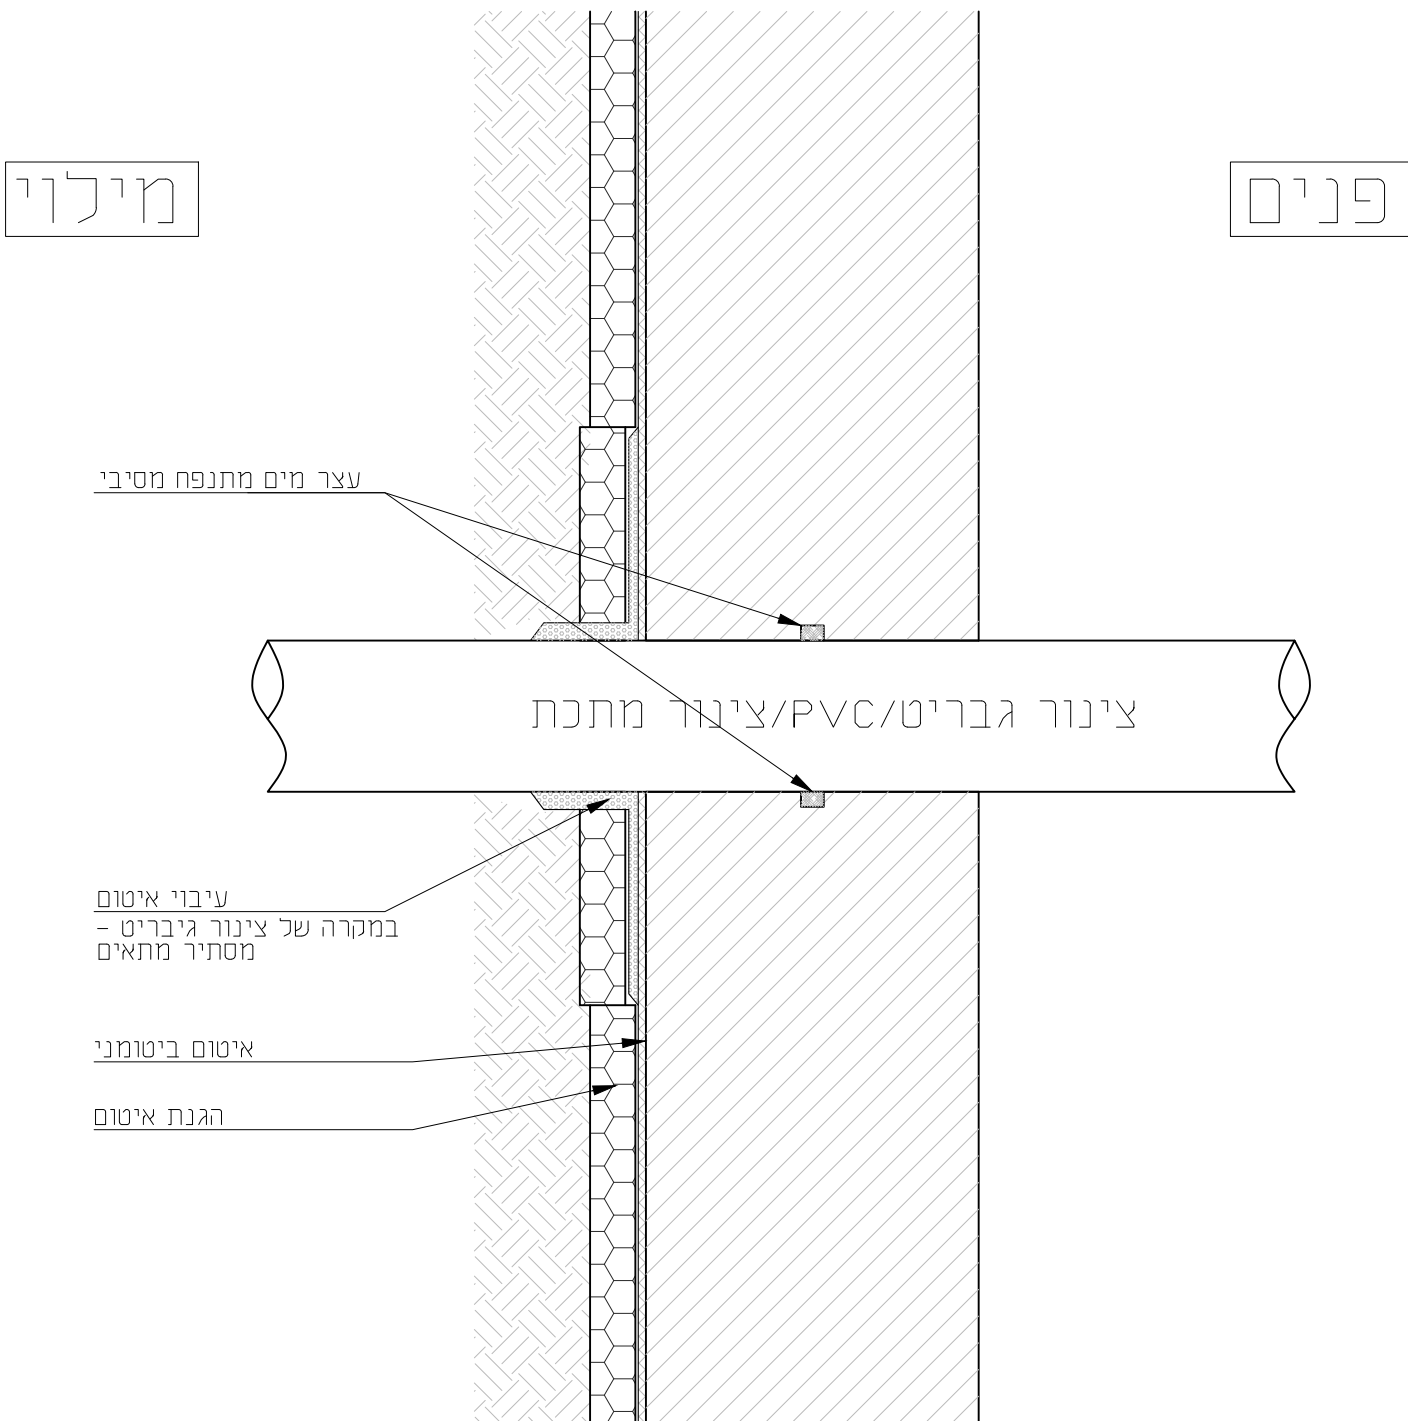

מהדורה  תאריך: 01.12.21	סטטוס <input checked="" type="checkbox"/> לעיון <input checked="" type="checkbox"/> לאישור <input type="checkbox"/> למכרז <input checked="" type="checkbox"/> לביצוע	גלפז א פוגל אדריכלות והנדסה בע"מ א ש ה ס	מיטב 6 ת"א טלפון: 03-5619253 פקס: 03-5619269 Email: mail@fogel-shoham.co.il /office@galpaz-arch.com	שם פרויקט: קאנטרי בית שמש הערות לביצוע: אאאאאאאאאאאאאאאא אאאאאאאאאאאאאאאא אאאאאאאאאאאאאאאא
	שם קובץ BS-N_pratim שם מקרה: בית שמש-אזור קדוש\work\פרטים	תאריך 01.12.21	תפוצה מהות עדכון למכרז	מהדורה 1 2

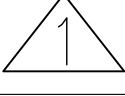


<p>מהדורה</p>  <p>1</p>	<p>סטטוס</p> <p>● לעיון</p> <p>● לאישור</p> <p>● למכרז</p> <p>● כביצוע</p>	<p>א פוגל גלפז</p> <p>אדריכלות</p> <p>א ש ה ם והנדסה בע"מ</p>	<p>מיטב 6 ת"א טלפון: 03-5619253 פקס: 03-5619269 Email: mail@fogel-shoham.co.il /office@galpaz-arch.com</p>		<p>שם פרויקט: קאנטרי בית שמש</p> <p>הערות לביצוע: אאאאאאאאאאאאאאאא אאאאאאאאאאאאאאאא אאאאאאאאאאאאאאאא</p>
			<p>תאריך</p> <p>01.12.21</p>	<p>תפוצה</p>	
<p>שם קובץ: BS-N_pratim</p> <p>שם מקרה: בית שמש-אור קודש\work\פרטים</p>					


חדר מכונות


בור איזון


בטון גמר צבע אקרילי עם חומר דוחה פיטריות


איטום ביטומני
+ חיפוי קרמיקה סוג וגוון לבחירת האדריכל

מהדורה: 	סטטוס: <input type="checkbox"/> לעיון <input checked="" type="checkbox"/> לאישור <input type="checkbox"/> למכרז <input checked="" type="checkbox"/> לביצוע	מיטב 6 ת"א טלפון: 03-5619253 פקס: 03-5619269 Email: mail@fogel-shoham.co.il /office@galpaz-arch.com	שם פרויקט: קאנטרי בית שמש הערות לביצוע: אאאאאאאאאאאאאאאא אאאאאאאאאאאאאאאא אאאאאאאאאאאאאאאא
	תאריך: 01.12.21	תאריך תפוצה: 01.12.21	מהות עדכון: למכרז
שם קובץ: BS-N_pratim שם מקרה: בית שמש-אתר קדוש\work\פרטים			קנ"מ: 15 גודל גליון: A3

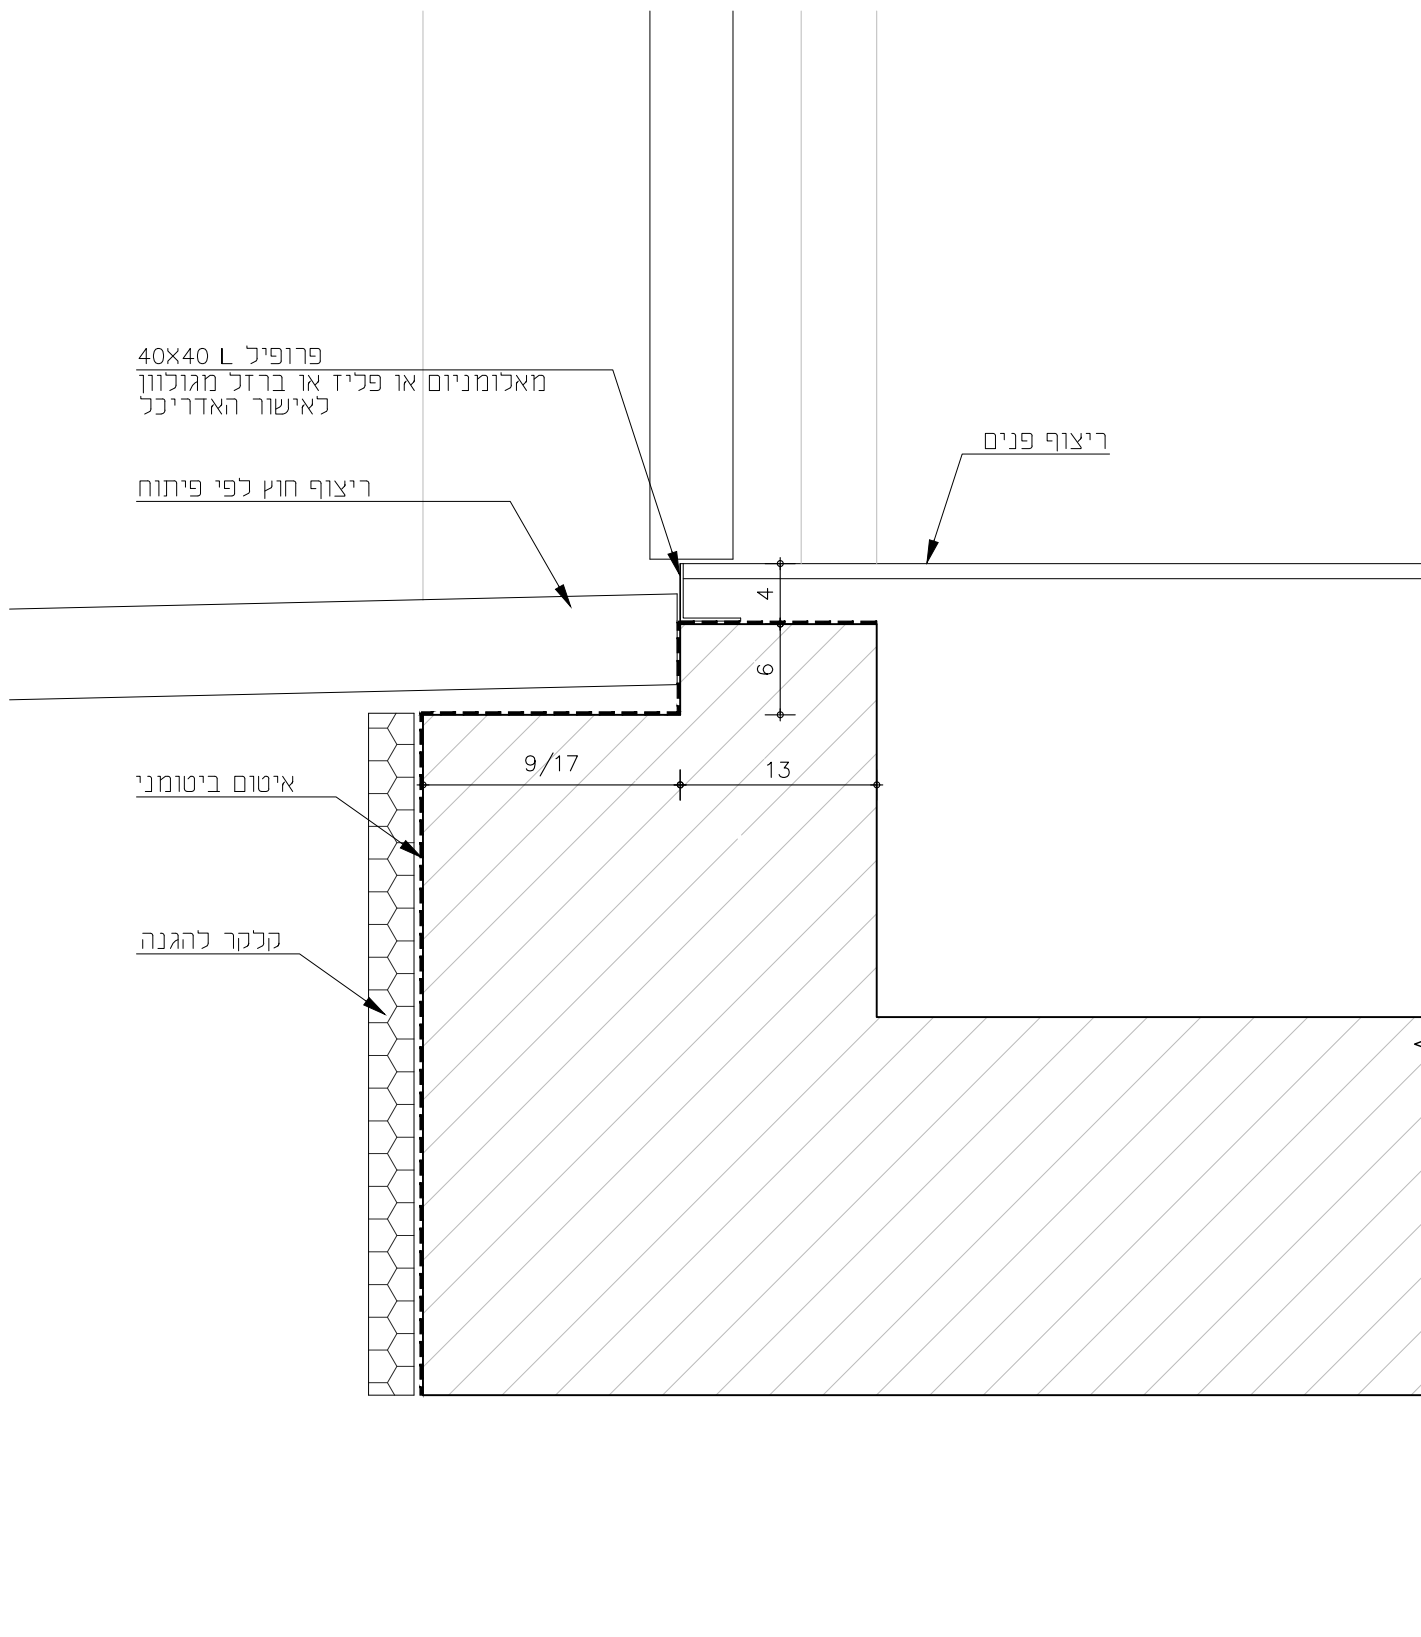
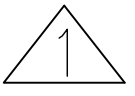
<p>מהדורה</p>  <p>תאריך: 01.12.21</p>	<p>סטטוס</p> <p> <input type="checkbox"/> לעיון <input type="checkbox"/> לאישור <input type="checkbox"/> למכרז <input type="checkbox"/> לביצוע </p>	<p>א פוגל גלבז אדריכלות</p> <p>א שהם והנדסה בע"מ</p>		<p>מיטב 6 ת"א טלפון: 03-5619253 פקס: 03-5619269 Email: mail@fogel-shoham.co.il /office@galpaz-arch.com</p>		<p>שם פרויקט: קאנטרי בית שמש</p> <p>הערות לביצוע: אאאאאאאאאאאאאאאאאא אאאאאאאאאאאאאאאאאא אאאאאאאאאאאאאאאאאא</p>										
		<p>שם קובץ: BS-N_pratim</p> <p>שם מקרה: בית שמש-אזור קדוש\work\פרטים</p>	<table border="1"> <thead> <tr> <th>תאריך</th> <th>תפוצה</th> <th>מהות עדכון</th> <th>מהדורה</th> </tr> </thead> <tbody> <tr> <td>01.12.21</td> <td></td> <td>כמכרז</td> <td>1</td> </tr> <tr> <td></td> <td></td> <td></td> <td>2</td> </tr> </tbody> </table>	תאריך	תפוצה	מהות עדכון	מהדורה	01.12.21		כמכרז	1				2	<p>גודל גליון: A3</p>
תאריך	תפוצה	מהות עדכון	מהדורה													
01.12.21		כמכרז	1													
			2													

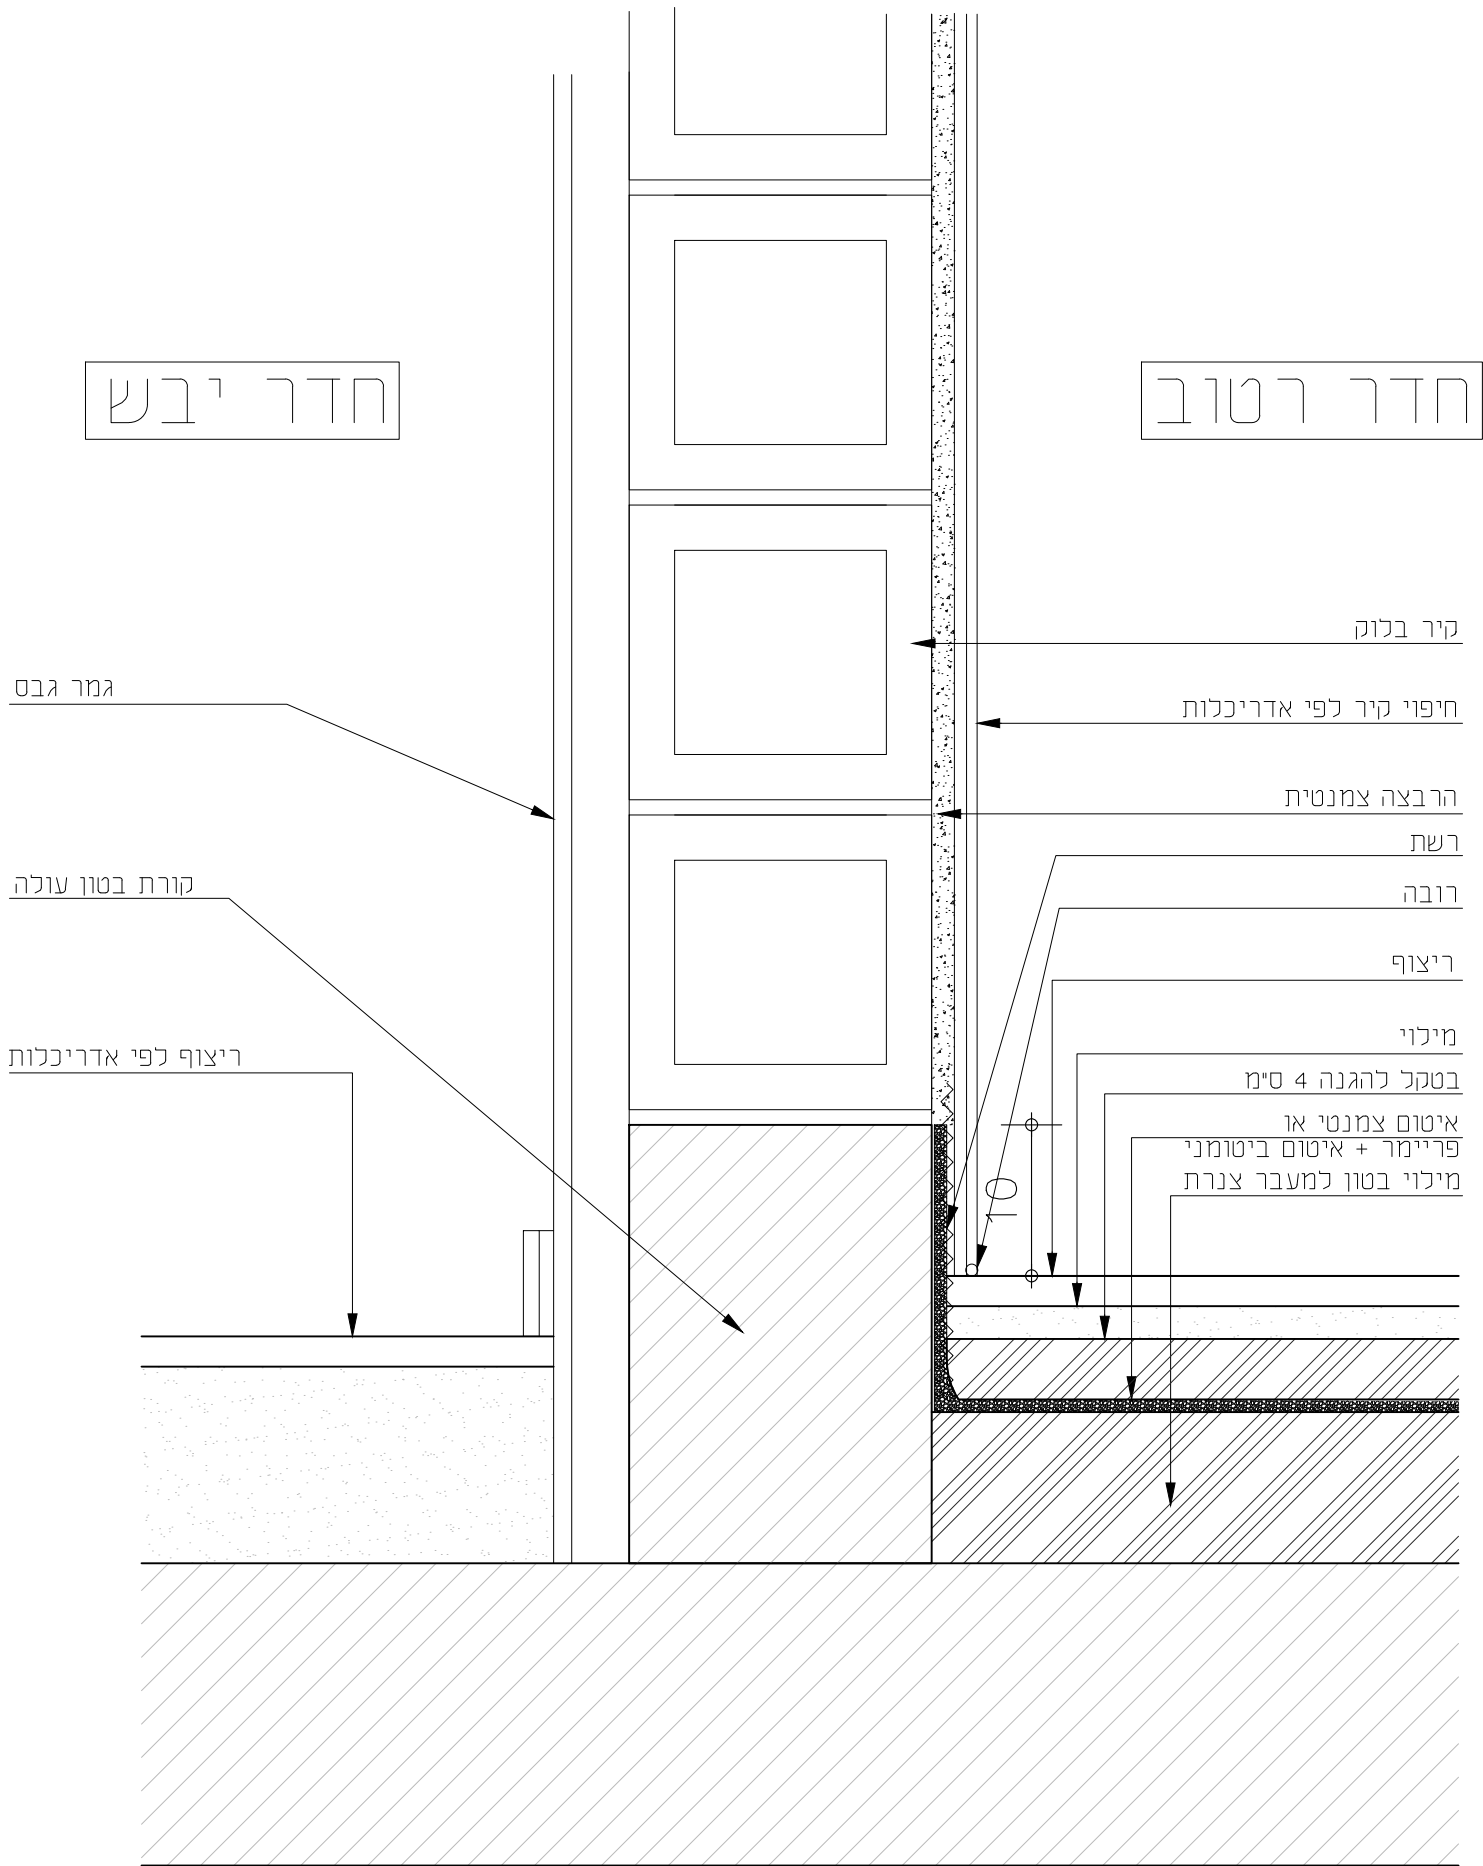
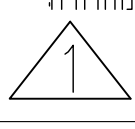
<p>מהדורה</p>  <p>1</p>	<p>סטטוס</p> <p> <input type="checkbox"/> לעיון <input type="checkbox"/> לאישור <input type="checkbox"/> למכרז <input type="checkbox"/> לביצוע </p>	<p>גלבי א פוגל אדריכלות</p> <p>הנדסה בע"מ א שהם</p>		<p>מיטב 6 ת"א טלפון: 03-5619253 פקס: 03-5619269 Email: mail@fogel-shoham.co.il /office@galpaz-arch.com</p>		<p>שם פרויקט: קאנטרי בית שמש</p> <p>הערות לביצוע: אAAAAAAAAAAAAAAAAAAAA אAAAAAAAAAAAAAAAAAAAA אAAAAAAAAAAAAAAAAAAAA</p>	
		<p>תאריך: 01.12.21</p>	<p>שם קובץ: BS-N_pratim</p> <p>שם מקור: בית שמש-אחד קודש\work\פרטים</p>	<p>תאריך: 01.12.21</p>	<p>תפוצה:</p>	<p>מהות עדכון: למכרז</p>	<p>מהדורה: 1</p>

ווים לקיבוע האבן מפלבי"מ

חיבור האבן לרשת

פינים משני צידי הלוח מחוזקים

ע"י חוטים מגולבנים 4 מ"מ קוטר בכל אבן

כוחלה לאיטום גוון לבחירת האדריכל

קיר בטון 20 ס"מ

מלט למילוי בגב האבן לפי תקן

פוליסיר 2 ס"מ לפי תקן קיבוע מכני כל 50 ס"מ

ווים לקיבוע האבן מפלבי"מ

כוחלה 1 ס"מ לאיטום גוון לבחירת האדריכל

אבן חלילה א 4 ס"מ גמר מוטבה

משתנה על פי פריסה אורך חופשי

40/2 מ"מ כל 60 ס"מ לגובה ולאורך

חיבור הרשת לקיר ע"י ברזל שטוח מגולבן

קרקע מתוכננת

עיגון זזיתן לקיר

זזיתן מגולבן 80x80 עובי לפי קונסטרוקטור
מעוגן לקיר עם ברגי פלבי"מ

חיבור האבן לרשת

פינים משני צידי הלוח מחוזקים

ע"י חוטים מגולבנים 4 מ"מ קוטר בכל אבן


פרופיל L פלדה מגולבן לפי קונס'


מיקומו יקבע לפי מיקום שורה ראשונה


ומספרם לפי קונס'


איטום צמנטי


קלקר להגנה

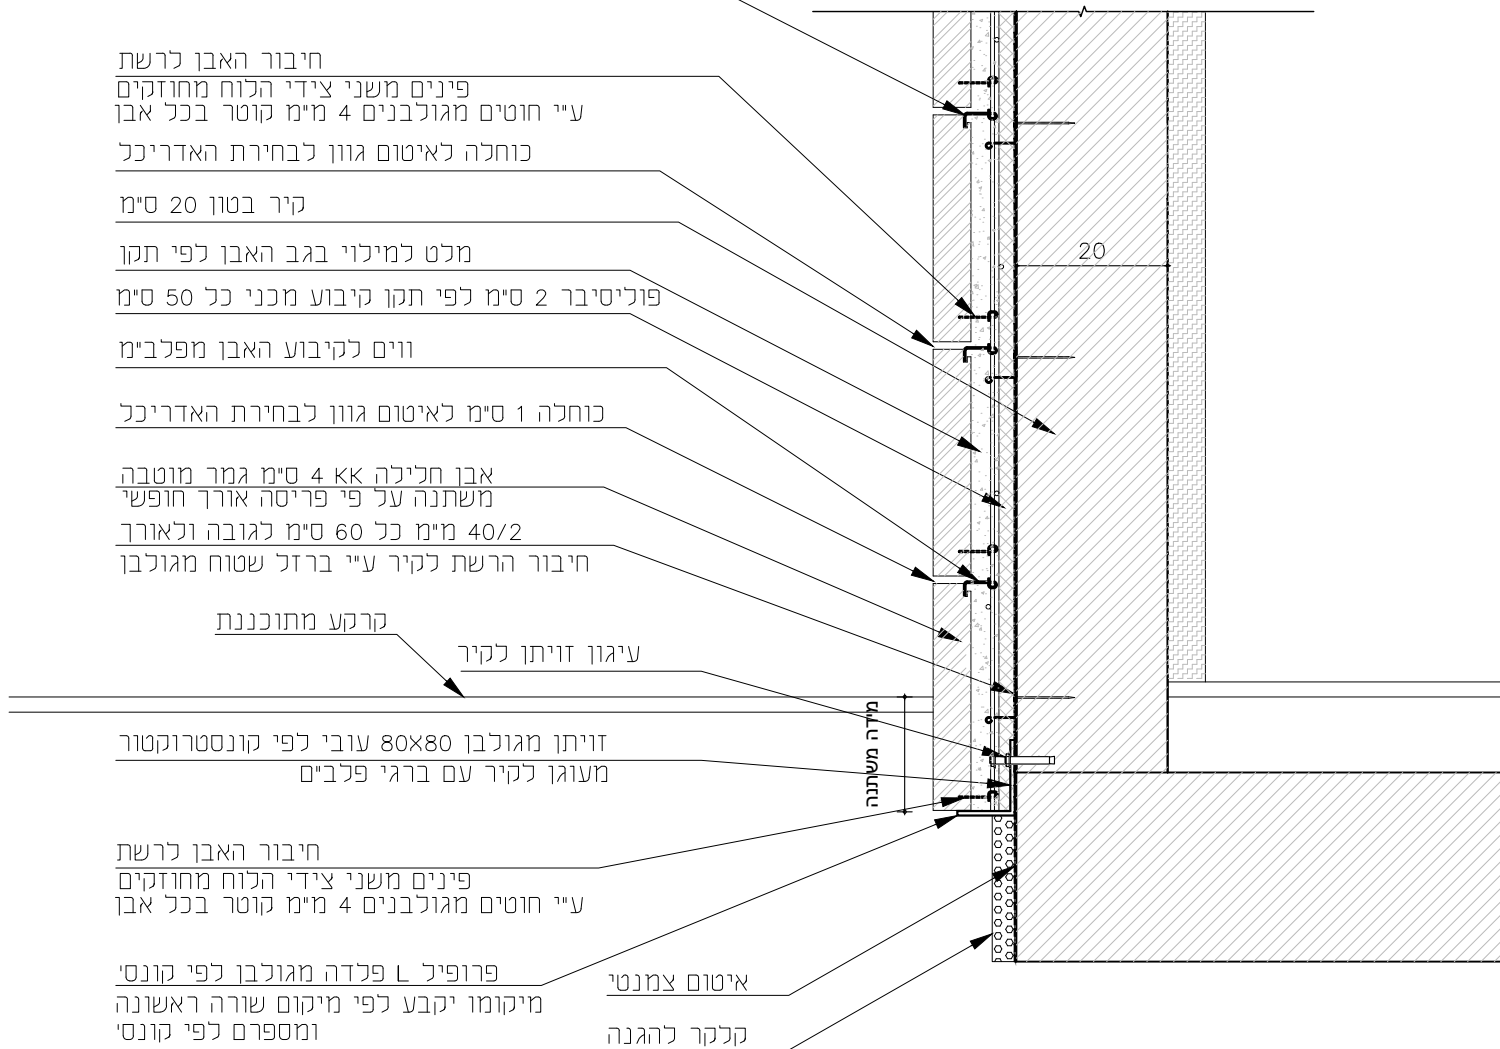

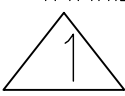
<p>מהדורה</p> 	<p>סטטוס</p> <p>לעיון <input type="checkbox"/></p> <p>לאישור <input type="checkbox"/></p> <p>למכרז <input type="checkbox"/></p> <p>לביצוע <input type="checkbox"/></p>	<p>א פוגל גלפז</p> <p>אדריכלות</p> <p>והנדסה בע"מ</p> <p>א ש ה ם</p>	<p>מיטב 6 ת"א טלפון: 03-5619253 פקס: 03-5619269 Email: mail@fogel-shoham.co.il /office@galpaz-arch.com</p>		<p>שם פרויקט: קאנטרי בית שמש</p> <p>הערות לביצוע: פרטי ייצור יוכנו ע"י הקבלן ויובאו לאישור האדריכל לפני ביצוע</p>																		
	<p>תאריך: 01.12.21</p>		<table border="1"> <thead> <tr> <th>מהדורה</th> <th>מהות עדכון</th> <th>תפוצה</th> <th>תאריך</th> </tr> </thead> <tbody> <tr> <td>1</td> <td>למכרז</td> <td></td> <td>01.12.21</td> </tr> <tr> <td>2</td> <td></td> <td></td> <td></td> </tr> <tr> <td>3</td> <td></td> <td></td> <td></td> </tr> <tr> <td>4</td> <td></td> <td></td> <td></td> </tr> </tbody> </table>	מהדורה		מהות עדכון	תפוצה	תאריך	1	למכרז		01.12.21	2				3				4		
מהדורה	מהות עדכון	תפוצה	תאריך																				
1	למכרז		01.12.21																				
2																							
3																							
4																							

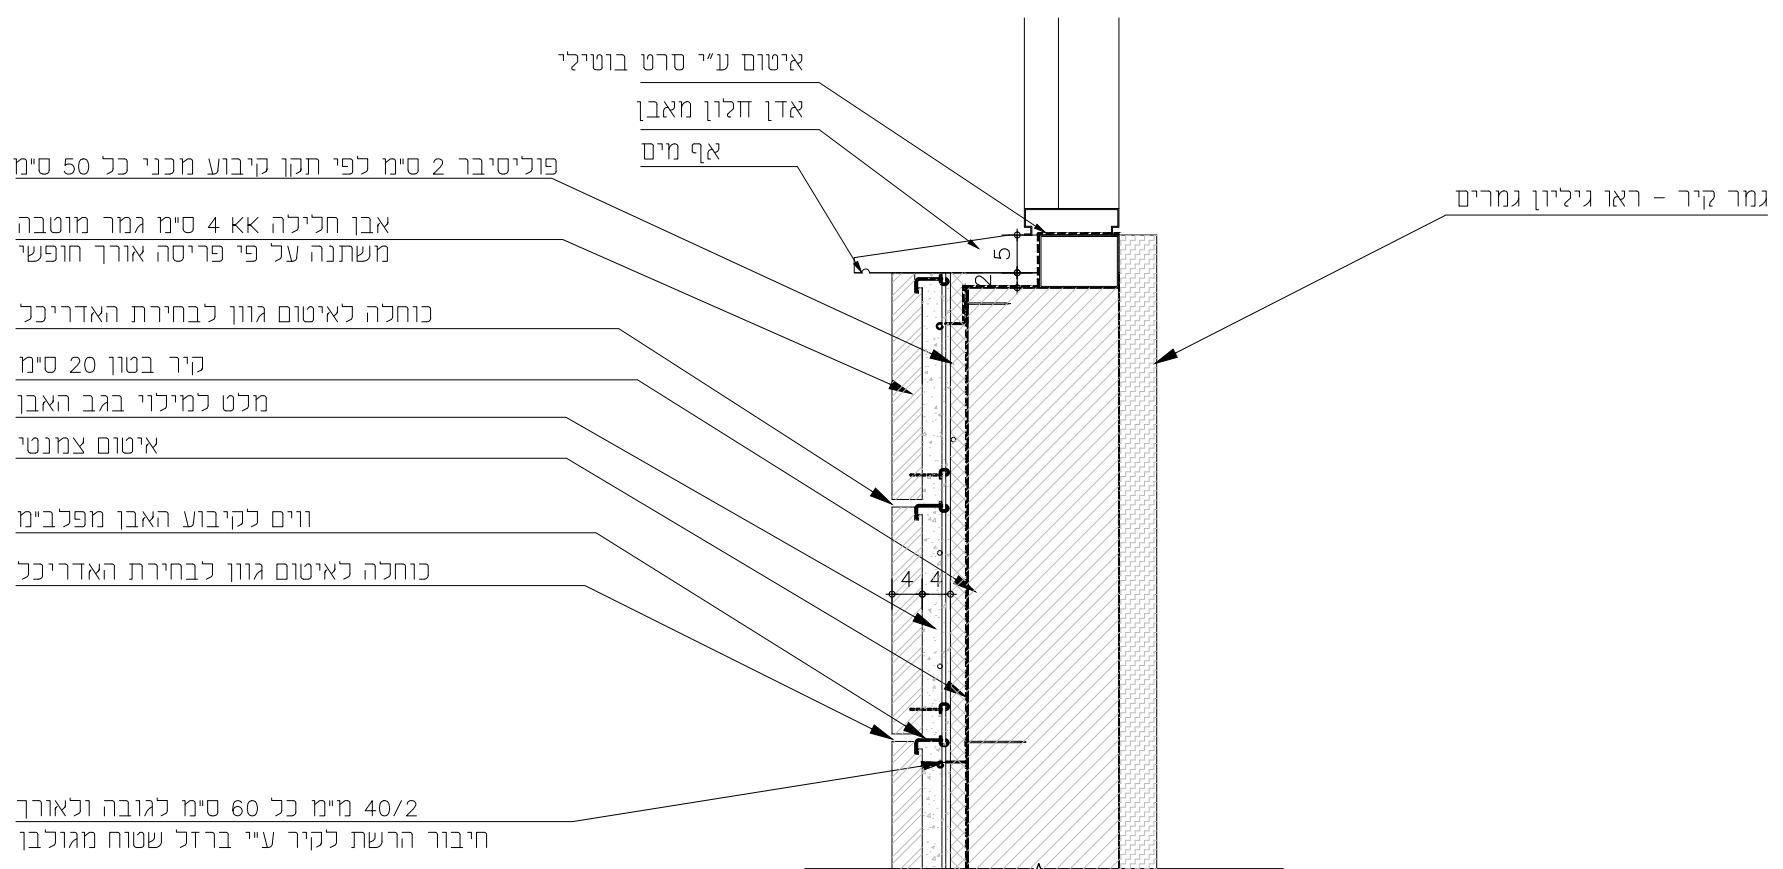

מהדורה: 	סטטוס: <input checked="" type="checkbox"/> לעיון <input checked="" type="checkbox"/> לאישור <input checked="" type="checkbox"/> למכרז <input type="checkbox"/> לביצוע	מיטב 6 ת"א טלפון: 03-5619253 פקס: 03-5619269 Email: mail@fogel-shoham.co.il /office@galpaz-arch.com	שם פרויקט: קאנטרי בית שמש הערות לביצוע: פרטי ייצור יוננו ע"י הקבלן ויובא לאישור האדריכל לפני ביצוע
	תאריך: 01.12.21	תאריך תפוצה: 01.12.21	מהות עדכון: כמכרז
BS-N_pratim שם קובץ: שם מקור:	שם קובץ: שם מקור:	מהדורה: 1 2 3 4	

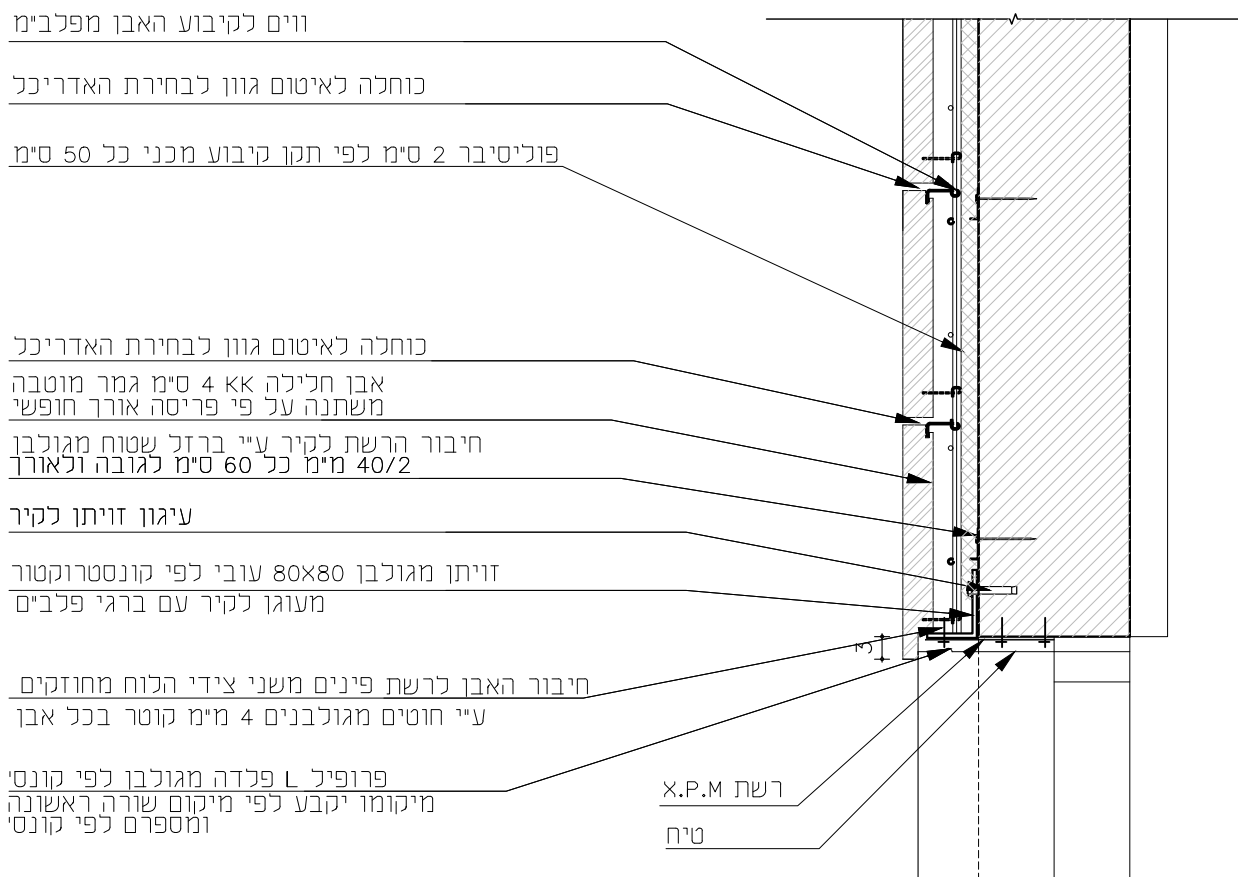

<p>מהדורה</p>	<p>סטטוס</p> <p><input checked="" type="checkbox"/> לעיון</p> <p><input checked="" type="checkbox"/> לאישור</p> <p><input checked="" type="checkbox"/> למכרז</p> <p><input type="checkbox"/> לביצוע</p>	<p>א פוגל גלפז</p> <p>א שיהם אדריכלות והנדסה בע"מ</p>	<p>מיטב 6 ת"א טלפון: 03-5619253 פקס: 03-5619269 Email: mail@fogel-shoham.co.il /office@galpaz-arch.com</p>		<p>שם פרויקט: קאנטרי בית שמש</p> <p>הערות לביצוע: פרטי ייצור יוכנו ע"י הקבלן ויובאו לאישור האדריכל לפני ביצוע</p>																		
			<p>תאריך: 01.12.21</p>	<table border="1"> <thead> <tr> <th>מהדורה</th> <th>מהות עדכון</th> <th>תפוצה</th> <th>תאריך</th> </tr> </thead> <tbody> <tr> <td>1</td> <td>למכרז</td> <td></td> <td>01.12.21</td> </tr> <tr> <td>2</td> <td></td> <td></td> <td></td> </tr> <tr> <td>3</td> <td></td> <td></td> <td></td> </tr> <tr> <td>4</td> <td></td> <td></td> <td></td> </tr> </tbody> </table>		מהדורה	מהות עדכון	תפוצה	תאריך	1	למכרז		01.12.21	2				3				4	
מהדורה	מהות עדכון	תפוצה	תאריך																				
1	למכרז		01.12.21																				
2																							
3																							
4																							

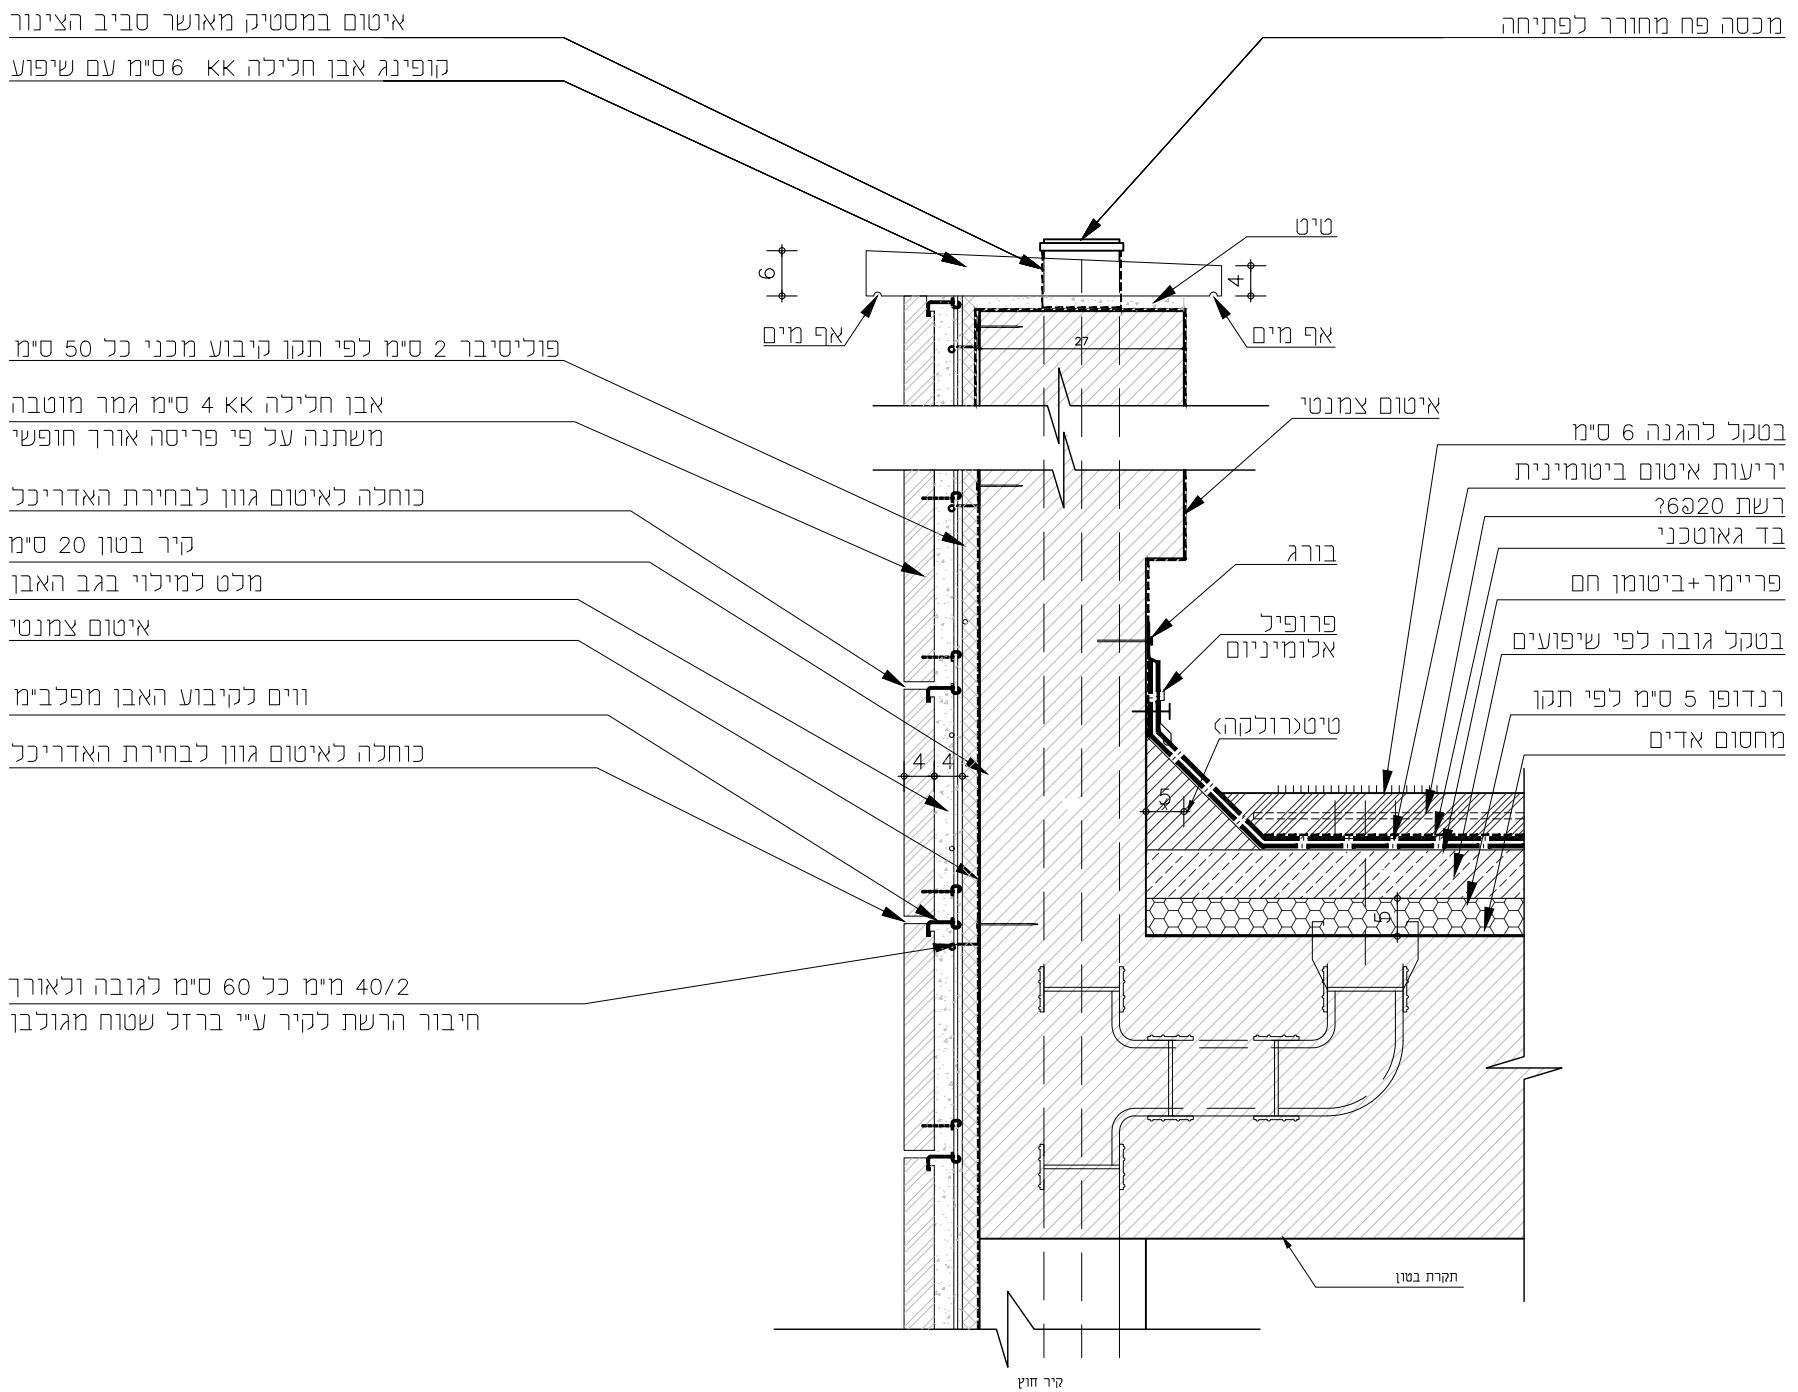

איטום במסטיק מאושר סביב הצינור
קופינג אבן חלילה אא 6 ס"מ עם שיפוע

מכסה פח מחורר לפתיחה

פוליטיבר 2 ס"מ לפי תקן קיבוע מכני כל 50 ס"מ

אבן חלילה אא 4 ס"מ גמר מוטבה
משתנה על פי פריסה אורך חופשי

כוחלה לאיטום גוון לבחירת האדריכל

קיר בטון 20 ס"מ

מלט למילוי בגב האבן

איטום צמנטי

ווים לקיבוע האבן מפלביימ

כוחלה לאיטום גוון לבחירת האדריכל

40/2 מ"מ כל 60 ס"מ לגובה ולאורך
חיבור הרשת לקיר ע"י ברזל שטוח מגולבן

בטקל להגנה 6 ס"מ
יריעות איטום ביטומינית
רשת 60x20?
בד גאוטכני
פריימר+ביטומן חם
בטקל גובה לפי שיפועים
רנדופן 5 ס"מ לפי תקן
מחסום אדים


<p>מהדורה</p> <p>תאריך: 01.12.21</p>	<p>סטטוס</p> <p><input checked="" type="checkbox"/> לעיון</p> <p><input checked="" type="checkbox"/> לאישור</p> <p><input checked="" type="checkbox"/> למכרז</p> <p><input type="checkbox"/> לביצוע</p>	<p>א פוגל גלפז</p> <p>אדריכלות</p> <p>הנדסה בע"מ א ש ה ם</p>	<p>מיטב 6 ת"א טלפון: 03-5619253 פקס: 03-5619269 Email: mail@fogel-shoham.co.il /office@galpaz-arch.com</p>	<p>שם פרויקט: קאנטרי בית שמש</p> <p>הערות לביצוע: פרטי ייצור יוכנו ע"י הקבלן ויובא לאישור האדריכל לפני ביצוע</p>																		
	<p>שם קובץ: BS-N_pratim</p> <p>שם מקור:</p>	<table border="1"> <thead> <tr> <th>תאריך</th> <th>תפוצה</th> <th>מהות עדכון</th> <th>מהדורה</th> </tr> </thead> <tbody> <tr> <td>01.12.21</td> <td></td> <td>למכרז</td> <td>1</td> </tr> <tr> <td></td> <td></td> <td></td> <td>2</td> </tr> <tr> <td></td> <td></td> <td></td> <td>3</td> </tr> <tr> <td></td> <td></td> <td></td> <td>4</td> </tr> </tbody> </table>	תאריך	תפוצה	מהות עדכון	מהדורה	01.12.21		למכרז	1				2				3				4
תאריך	תפוצה	מהות עדכון	מהדורה																			
01.12.21		למכרז	1																			
			2																			
			3																			
			4																			


תאור הפרט: פרט מפגש חיפויי אבן בפינה


24-ד


מיקום: בכל הבניין-במפגש פינה בין קירות מחופים אבן


1/1

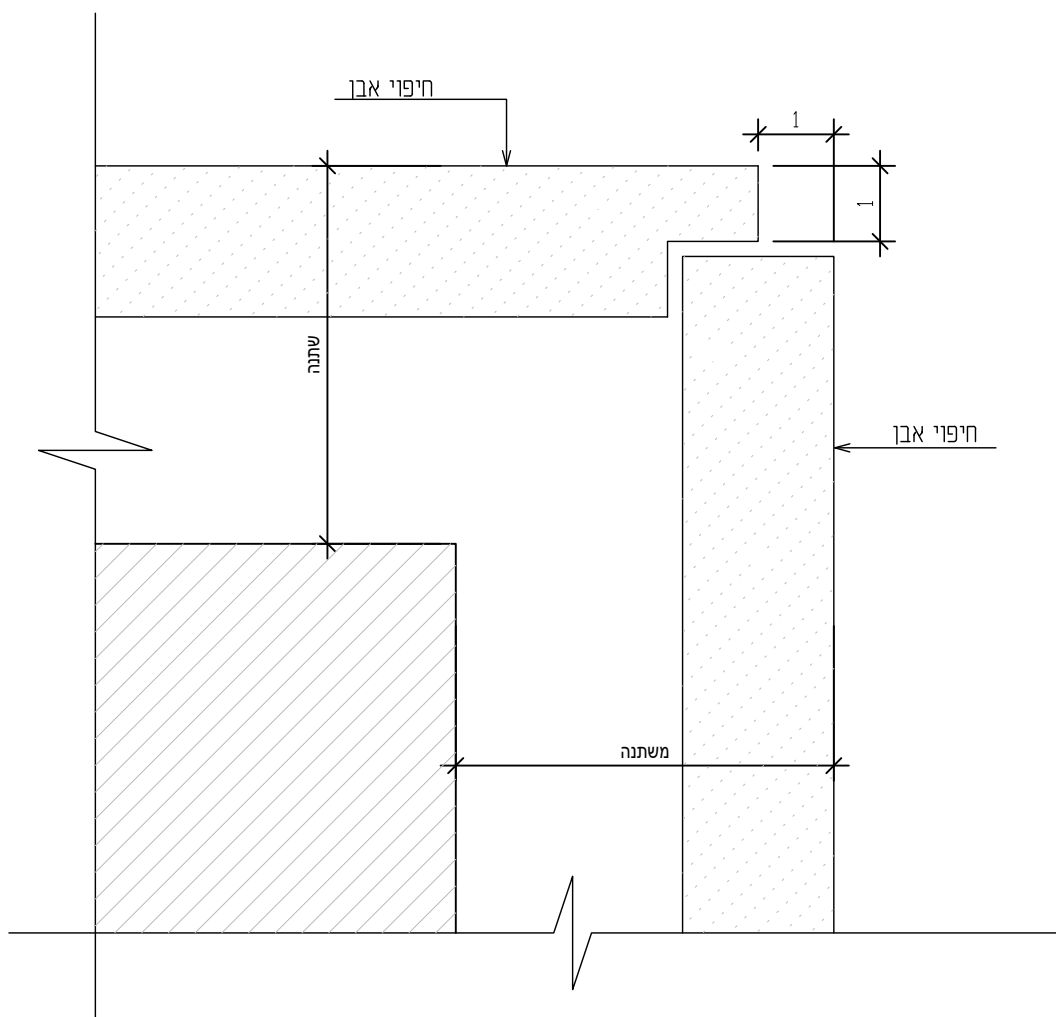



מהדורה 	סטטוס <input checked="" type="checkbox"/> לעיון <input checked="" type="checkbox"/> לאישור <input checked="" type="checkbox"/> למכרז <input type="checkbox"/> לביצוע	א פוגל גלפז אדריכלות והנדסה בע"מ א ש ה ם		מיטב 6 ת"א טלפון: 03-5619253 פקס: 03-5619269 Email: mail@fogel-shoham.co.il /office@galpaz-arch.com		שם פרויקט: קאנטרי בית שמש הערות לביצוע:	
		תאריך: 08.03.21	תאריך 08.03.21	תפוצה	מהות עדכון למניז	מהדורה	קנ"מ: 1:1 גודל גליון: A3
שם קובץ BS_pratim		שם מקרה: בית שמש-מכרז קאנטרי\work\פרטים					

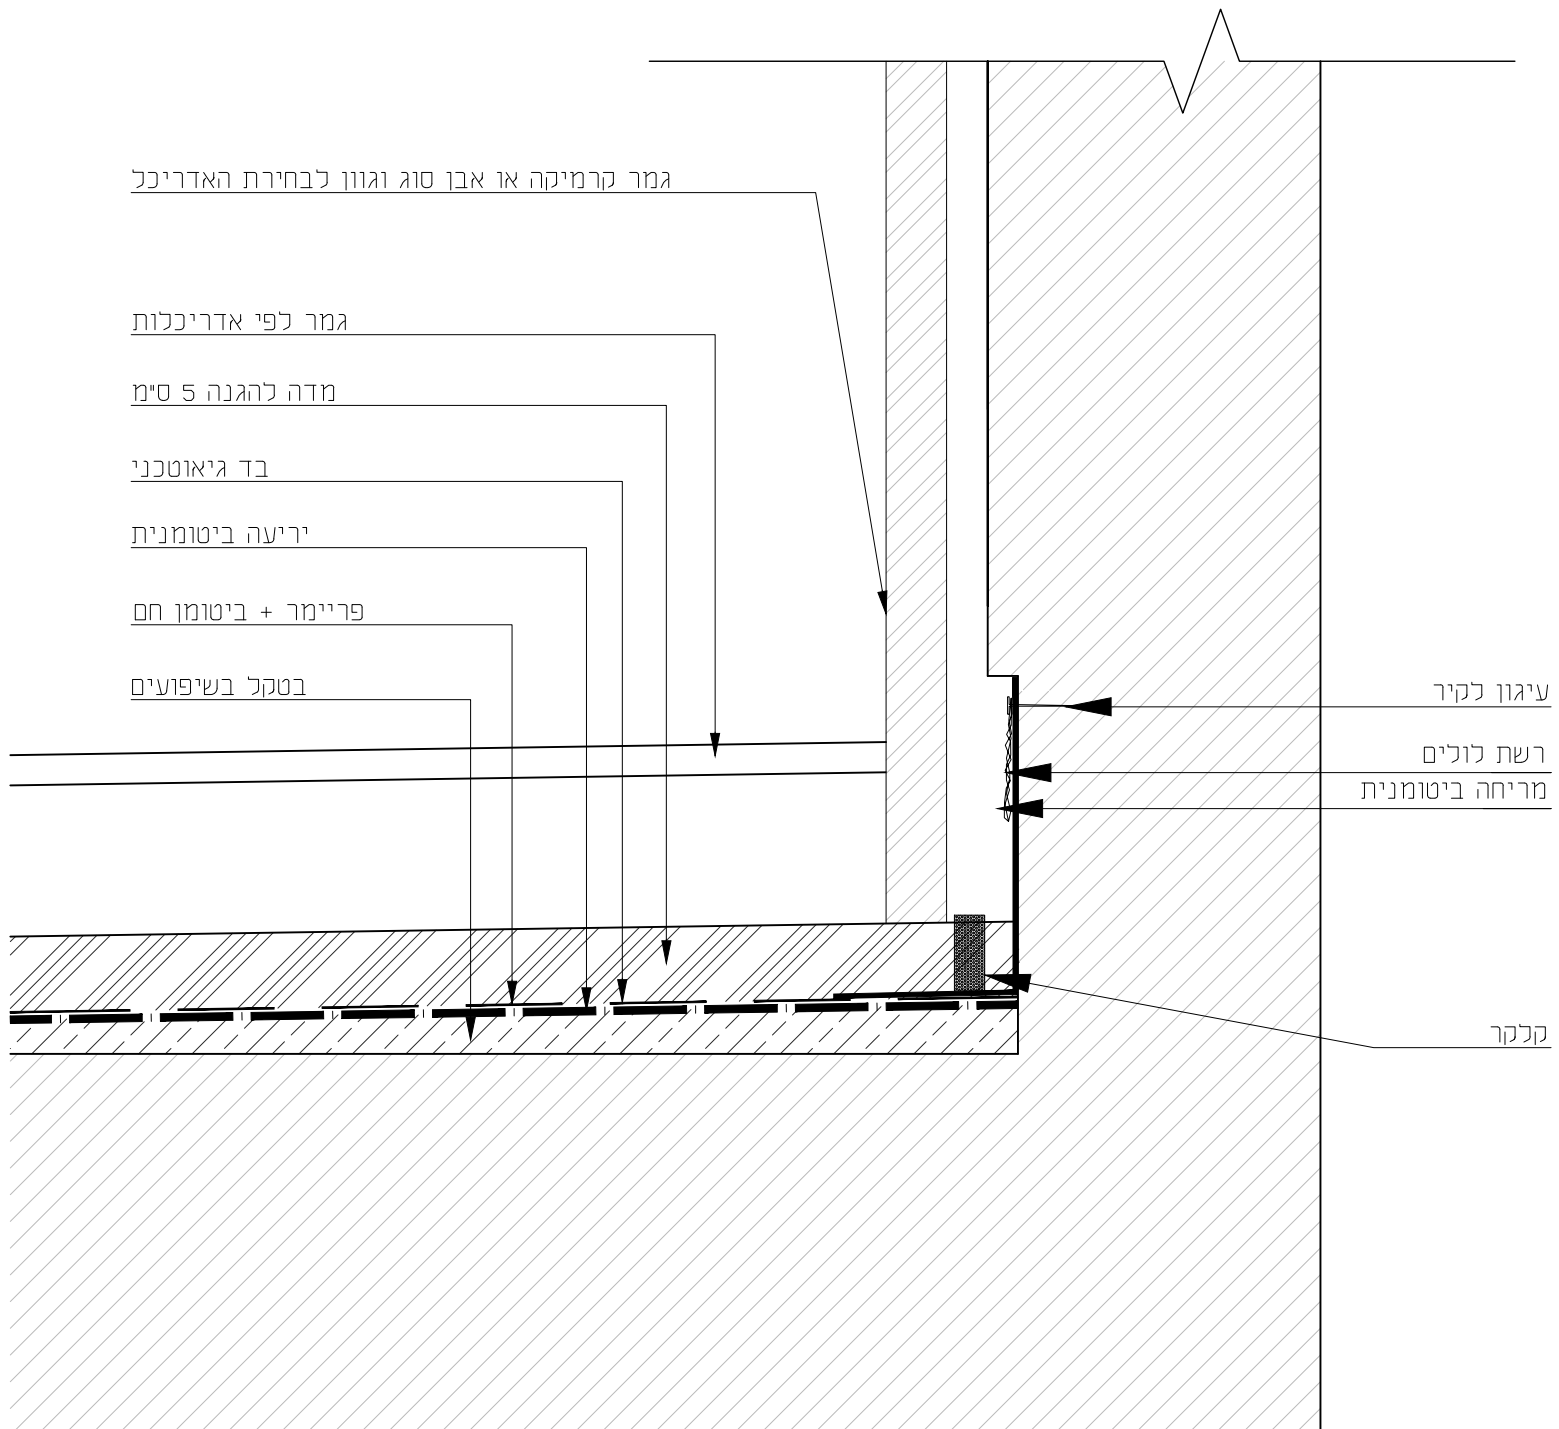



מהדורה 	סטטוס <input type="checkbox"/> נעיון <input type="checkbox"/> לאישור <input type="checkbox"/> למכרז <input checked="" type="checkbox"/> לביצוע	א פוגל גלפז אדריכלות א ש ה ס והנדסה בע"מ	מיטב 6 ת"א טלפון: 03-5619253 פקס: 03-5619269 Email: mail@fogel-shoham.co.il /office@galpaz-arch.com		שם פרויקט: קאנטרי בית שמש הערות לביצוע: אאאאאאאאאאאאאאאא אאאאאאאאאאאאאאאא אאאאאאאאאאאאאאאא
			תאריך: 01.12.21	מהות עדכון כמכרז	

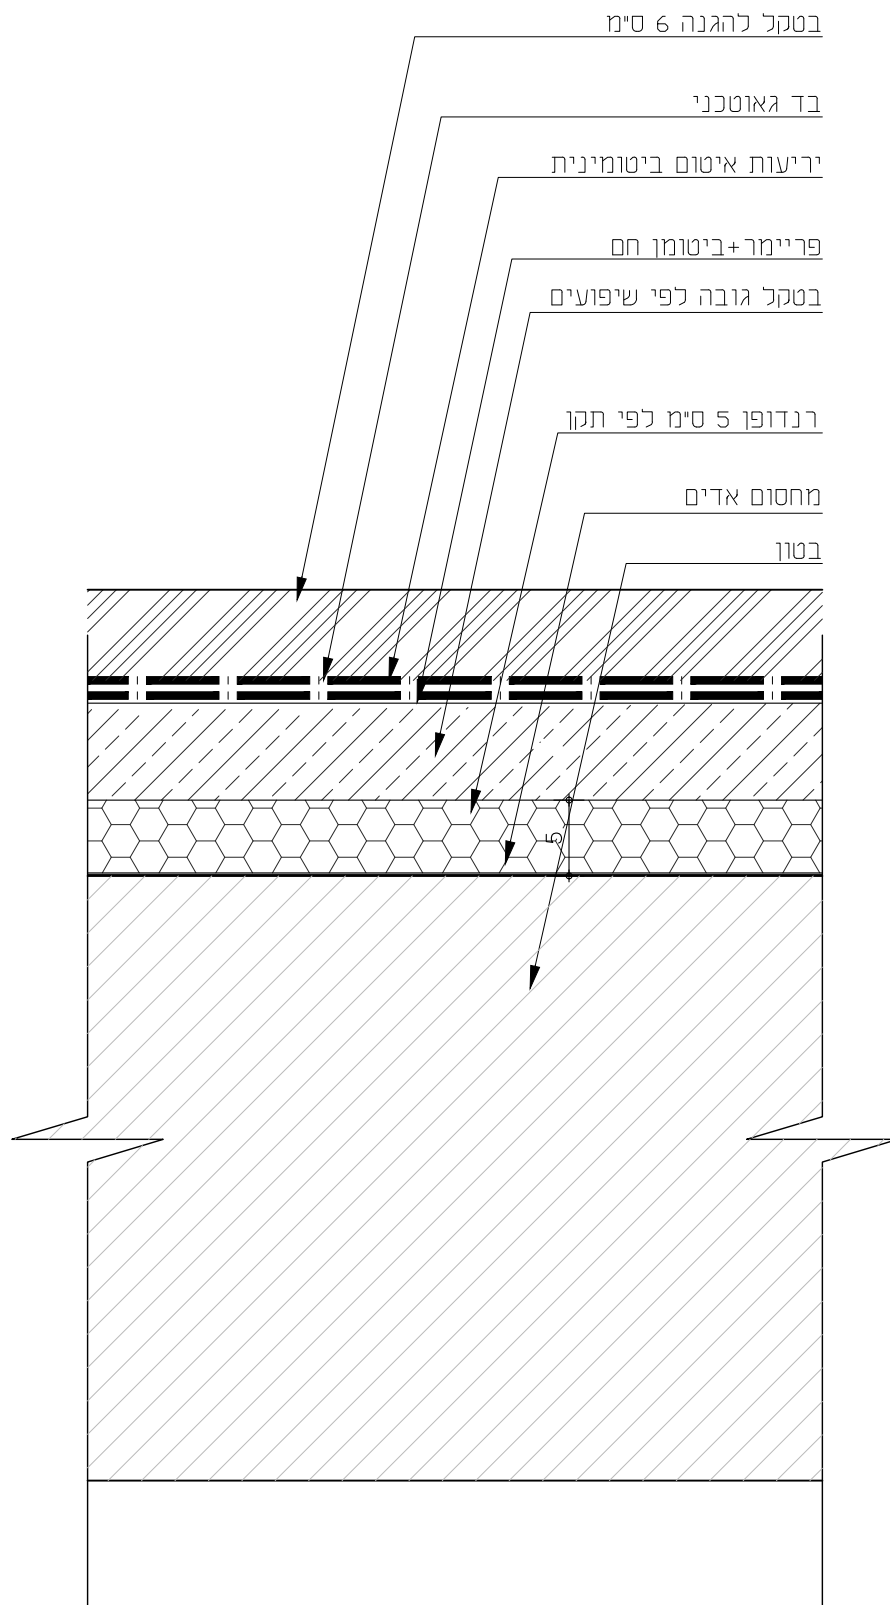


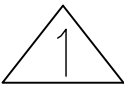מהדורה: 	סטטוס <input type="checkbox"/> כעיון <input checked="" type="checkbox"/> לאישור <input type="checkbox"/> למכרז <input checked="" type="checkbox"/> לביצוע	א פוגל גלפז אדריכלות והנדסה בע"מ	מיטב 6 ת"א טלפון: 03-5619253 פקס: 03-5619269 Email: mail@fogel-shoham.co.il /office@galpaz-arch.com	שם פרויקט: קאנטרי בית שמש הערות לביצוע: אאאאאאאאאאאאאאאא אאאאאאאאאאאאאאאא אאאאאאאאאאאאאאאא
	תאריך: 01.12.21	שם קובץ BS-N_pratim	תאריך 01.12.21	תפוצה מהות עדכון 1 נמכרז 2

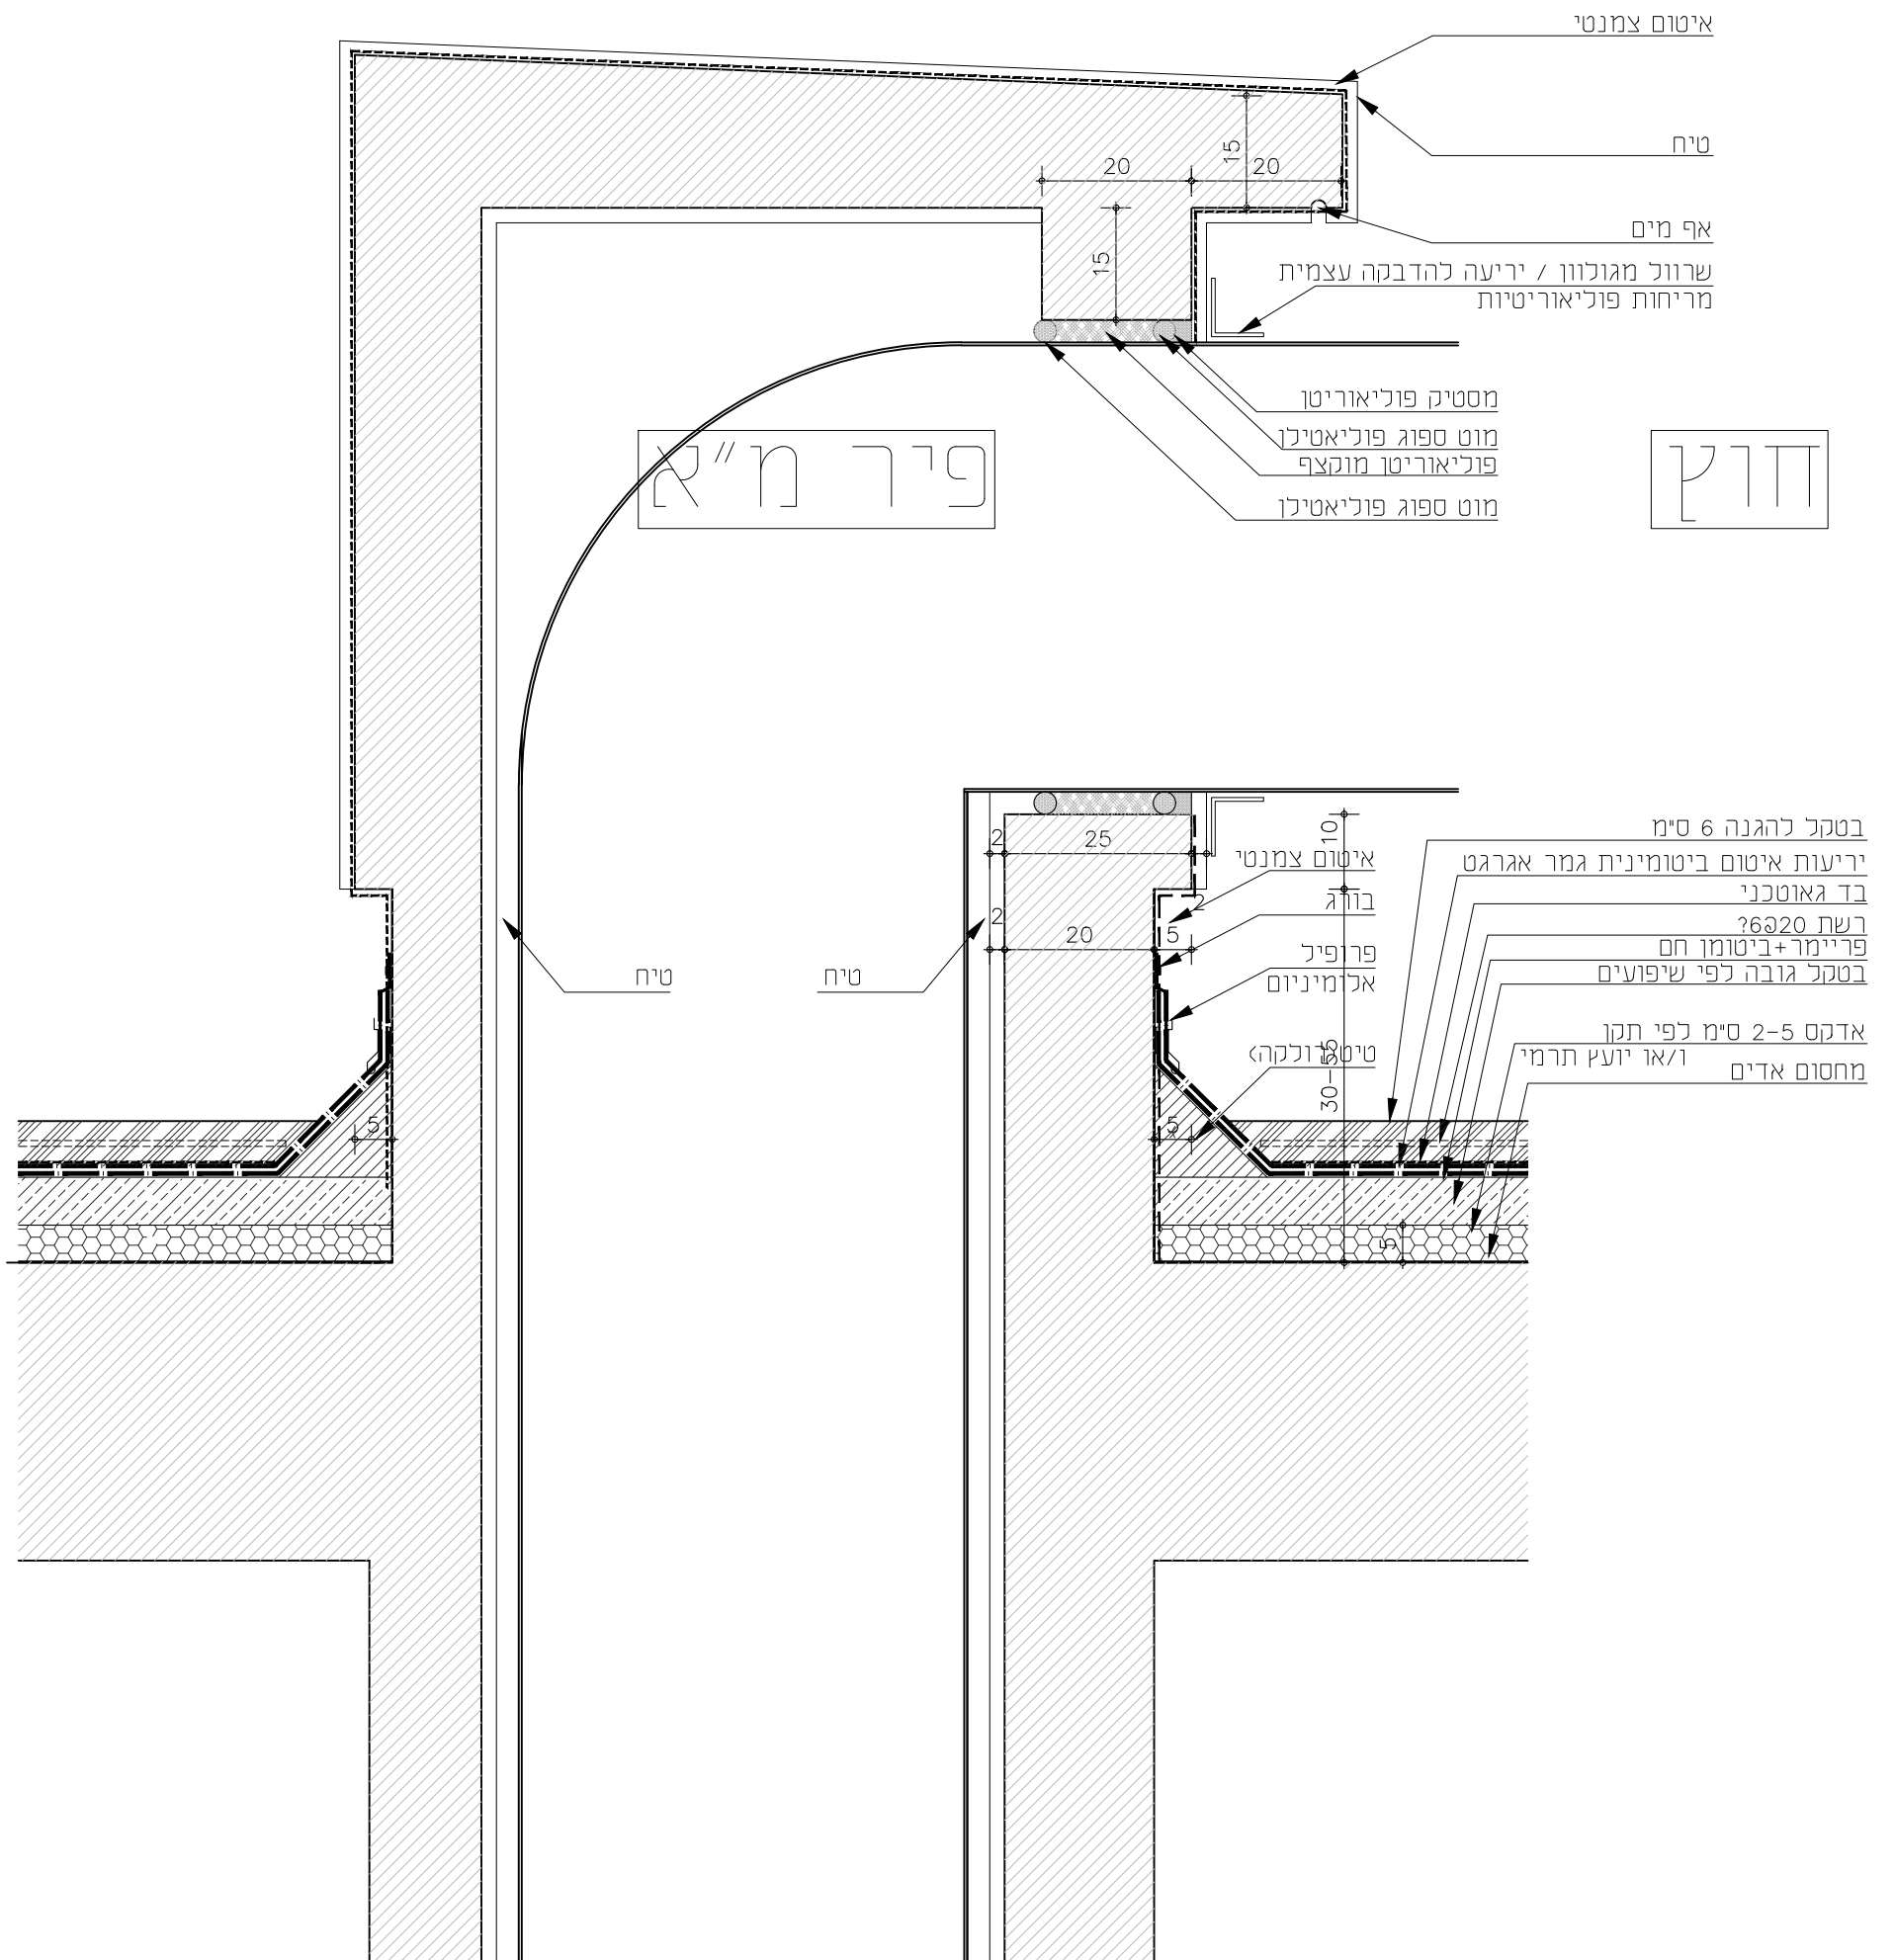
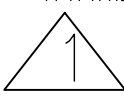
<p>מהדורה: </p> <p>תאריך: 01.12.21</p> <p>BS-N_pratim</p>	<p>סטטוס:</p> <p>כעיון <input checked="" type="checkbox"/></p> <p>כאישר <input checked="" type="checkbox"/></p> <p>למכרז <input checked="" type="checkbox"/></p> <p>כביצוע <input type="checkbox"/></p>	<p>א פוגל גלפז אדריכלות א ש ה ם והנדסה בע"מ</p>	<p>מיטב 6 ת"א טלפון: 03-5619253 פקס: 03-5619269 Email: mail@fogel-shoham.co.il /office@galpaz-arch.com</p>		<p>שם פרויקט: קאנטרי בית שמש</p>
			<p>תאריך: 01.12.21</p>	<p>תפוצה:</p>	<p>מהות עדכון: כמכרז</p>
<p>שם קובץ: BS-N_pratim</p>	<p>שם מקור:</p>	<p>שם מקור:</p>	<p>שם מקור:</p>	<p>שם מקור:</p>	<p>קנ"מ: 1:10</p>
<p>שם מקור:</p>					<p>גודל גליון: A3</p>

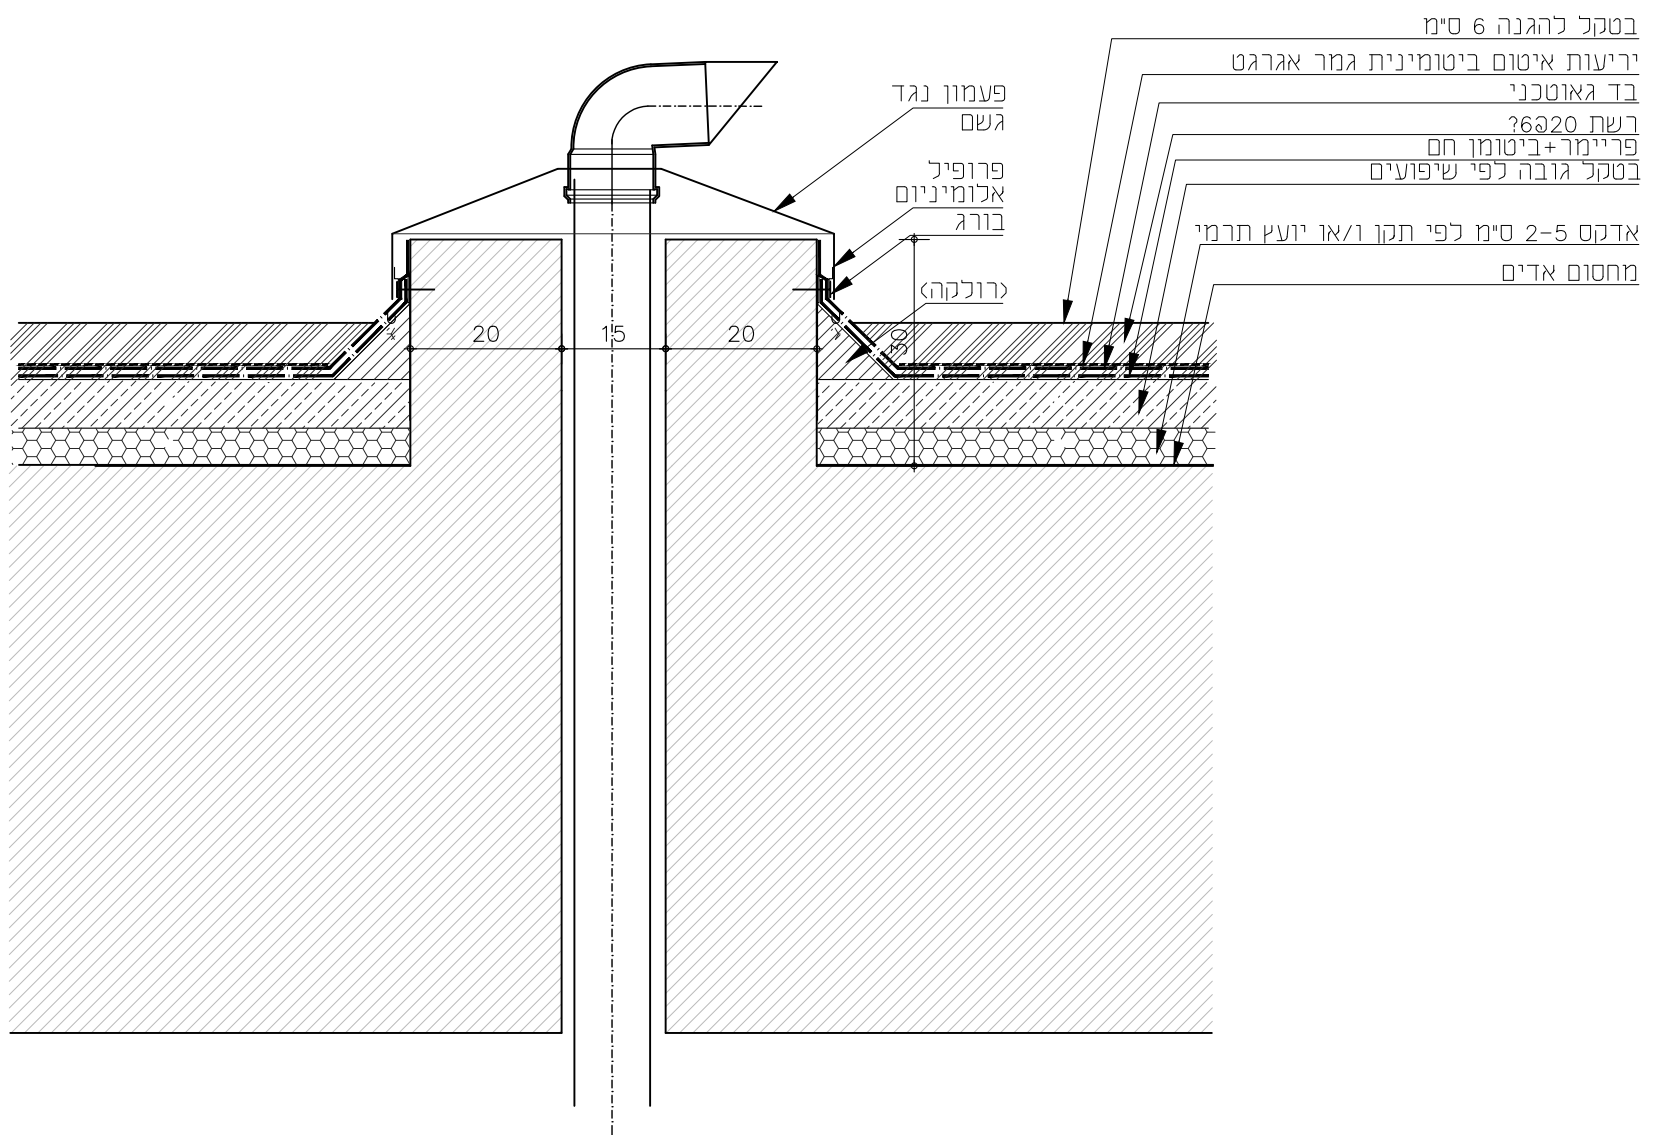

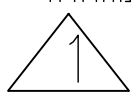
<p>מהדורה</p>  <p>תאריך: 01.12.21</p>	<p>סטטוס</p> <p><input checked="" type="checkbox"/> כעיון</p> <p><input checked="" type="checkbox"/> כאישור</p> <p><input checked="" type="checkbox"/> למכרז</p> <p><input type="checkbox"/> כביצוע</p>	<p>א פוגל</p> <p>גלפז אדריכלות והנדסה בע"מ</p> <p>א ש ה ם</p>	<p>מיטב 6 ת"א טלפון: 03-5619253 פקס: 03-5619269</p> <p>Email: mail@fogel-shoham.co.il /office@galpaz-arch.com</p>		<p>שם פרויקט: קאנטרי בית שמש</p> <p>הערות לביצוע: פרטי ייצור יוכנו ע"י הקבלן ויובא לאישור האדריכל לפני ביצוע</p>																	
			<table border="1"> <thead> <tr> <th>מהדורה</th> <th>מהות עדכון</th> <th>תאריך</th> <th>תפוצה</th> </tr> </thead> <tbody> <tr> <td>1</td> <td>למכרז</td> <td>01.12.21</td> <td></td> </tr> <tr> <td>2</td> <td></td> <td></td> <td></td> </tr> <tr> <td>3</td> <td></td> <td></td> <td></td> </tr> <tr> <td>4</td> <td></td> <td></td> <td></td> </tr> </tbody> </table>	מהדורה		מהות עדכון	תאריך	תפוצה	1	למכרז	01.12.21		2				3				4	
מהדורה	מהות עדכון	תאריך	תפוצה																			
1	למכרז	01.12.21																				
2																						
3																						
4																						

תאור הפרט: איטום גג עליון עם בודד מעל חדרים

29-פ

1/1

מיקום: גג עליון

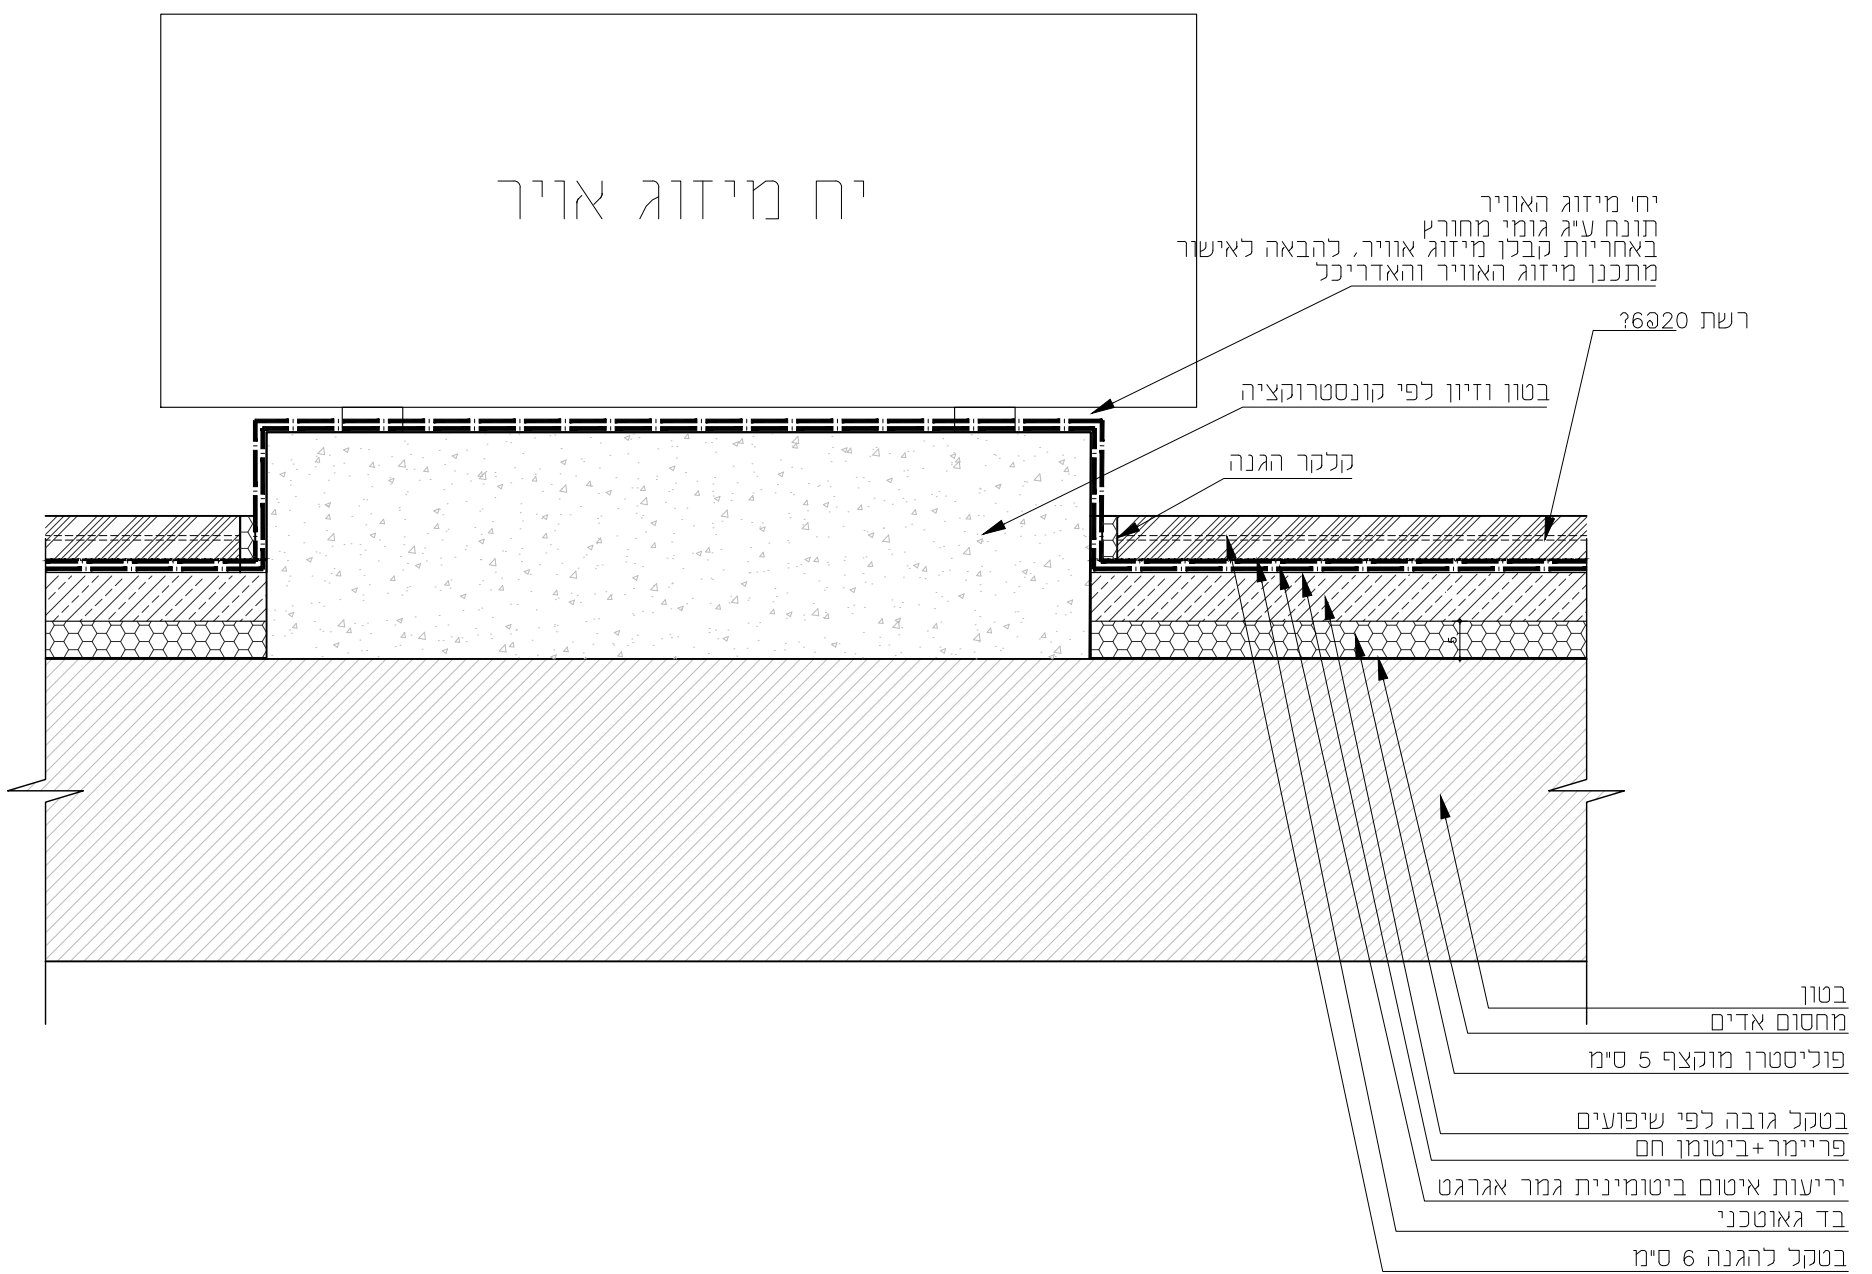


<p>מהדורה:</p>	<p>סטטוס</p> <p> <input checked="" type="checkbox"/> לעיון <input checked="" type="checkbox"/> כאישור <input checked="" type="checkbox"/> למכרז <input type="checkbox"/> לביצוע </p>	<p>א פוגל</p> <p>גלפז</p> <p>אדריכלות</p> <p>הנדסה בע"מ</p> <p>ש.ה.מ.</p>	<p>מיטב 6 ת"א טלפון: 03-5619253 פקס: 03-5619269 Email: mail@fogel-shoham.co.il /office@galpaz-arch.com</p>		<p>שם פרויקט:</p> <p>קאנטרי בית שמש</p>
	<p>תאריך:</p> <p>01.12.21</p>		<p>שם קובץ:</p> <p>BS-N_pratim</p>	<p>שם מקור:</p> <p>בית שמש-אוד קוויטל\פריטים</p>	<p>מהדורה</p> <p>מהות עדכון</p> <p>למכרז</p>
			<p>גודל גליון: A3</p>		<p>קנ"מ: 1:10</p>

תאור הפרט: פרט פינה ו"משקוף" בקירות גבס

30-5

מיקום: בכל המבנה - במצב של פינת קירות גבס

1-1

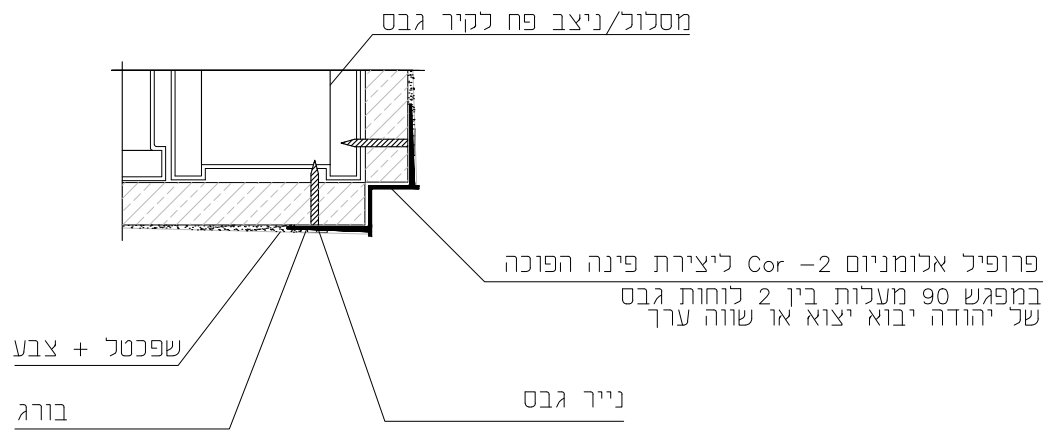


מהדורה: 	סטטוס: <input checked="" type="checkbox"/> לעיון <input checked="" type="checkbox"/> לאישור <input checked="" type="checkbox"/> למכרז <input type="checkbox"/> לביצוע	א פוגל גלמן אדריכלות א שהם והנדסה בע"מ	מיטב 6 ת"א טלפון: 03-5619253 פקס: 03-5619269 Email: mail@fogel-shoham.co.il /office@galpaz-arch.com		שם פרויקט: קאנטרי בית שמש
			תאריך: 01.12.21	תאריך 01.12.21	תפוצה
BS-N_pratim שם קובץ שם מקור: ביה שמש-אתר קדוש\work\פרטים					קנ"מ: 1:2 גודל גליון: A3

תאור הפרט: פרט עקרוני לחיבור בין שני סוגי אריחים על הקיר


31-פ


1-1


מיקום: מלתחות, שירותי נכים

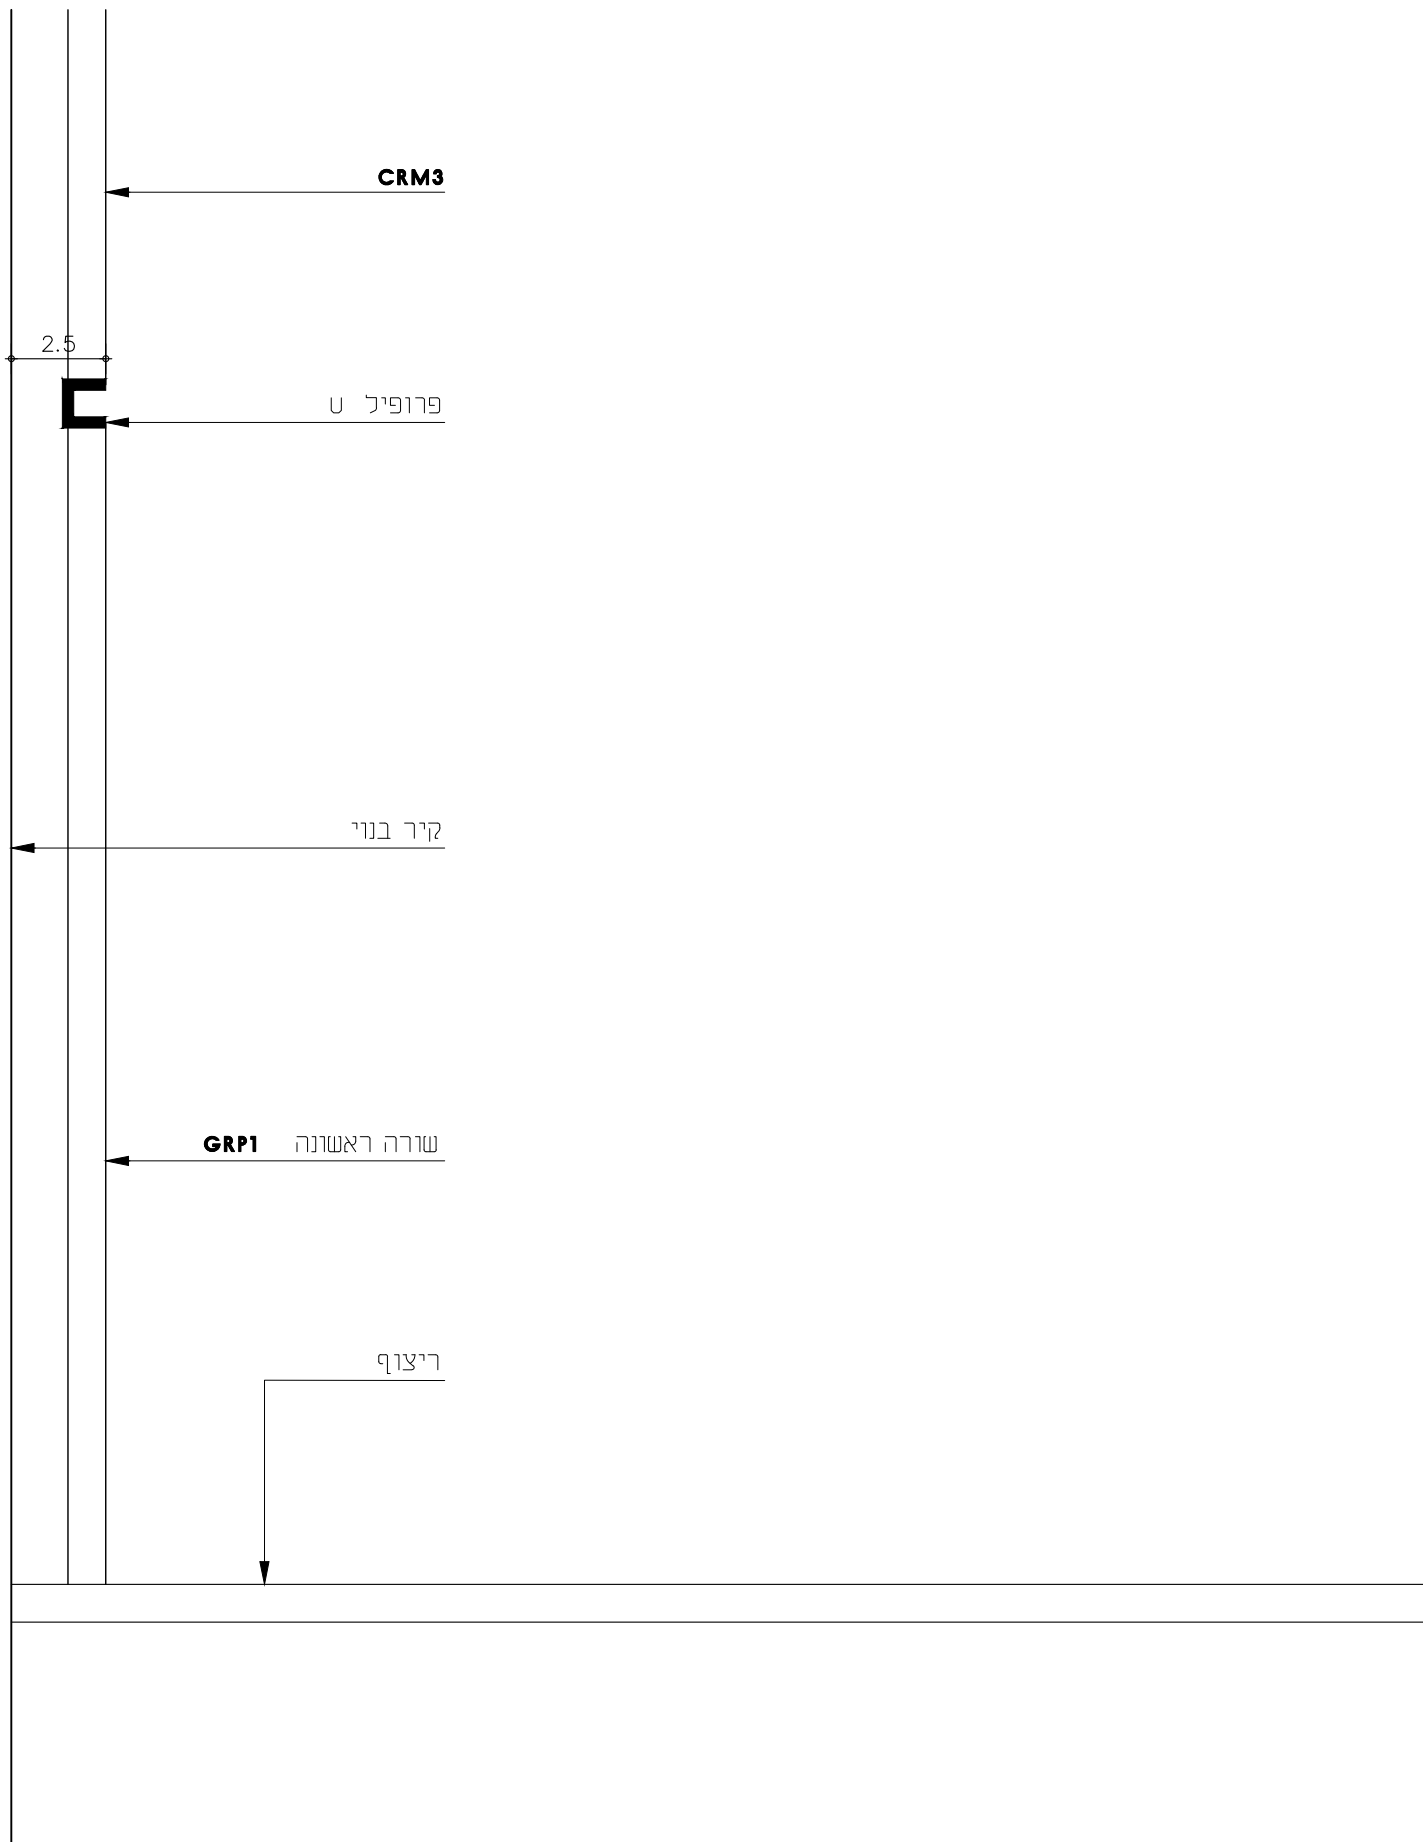



מהדורה: 	סטטוס <input checked="" type="checkbox"/> כעיון <input checked="" type="checkbox"/> כאישור <input checked="" type="checkbox"/> למכרז <input type="checkbox"/> לביצוע	גלפז אדריכלות והנדסה בע"מ פוגל א ש ה ם	מיטב 6 ת"א טלפון: 03-5619253 פקס: 03-5619269 Email: mail@fogel-shoham.co.il /office@galpaz-arch.com	שם פרויקט: קאנטרי בית שמש הערות לביצוע: אאאאאאאאאאאאאאאא אאאאאאאאאאאאאאאא אאאאאאאאאאאאאאאא
	תאריך: 01.12.21	תאריך תפוצה 01.12.21	מהות עדכון נמנז	מהדורה 1 2
BS-N_pratim שם קובץ	שם מקרה: בית שמש-אחד קדוש פרטים		גודל גליון: A3	קנ"מ: 1:2

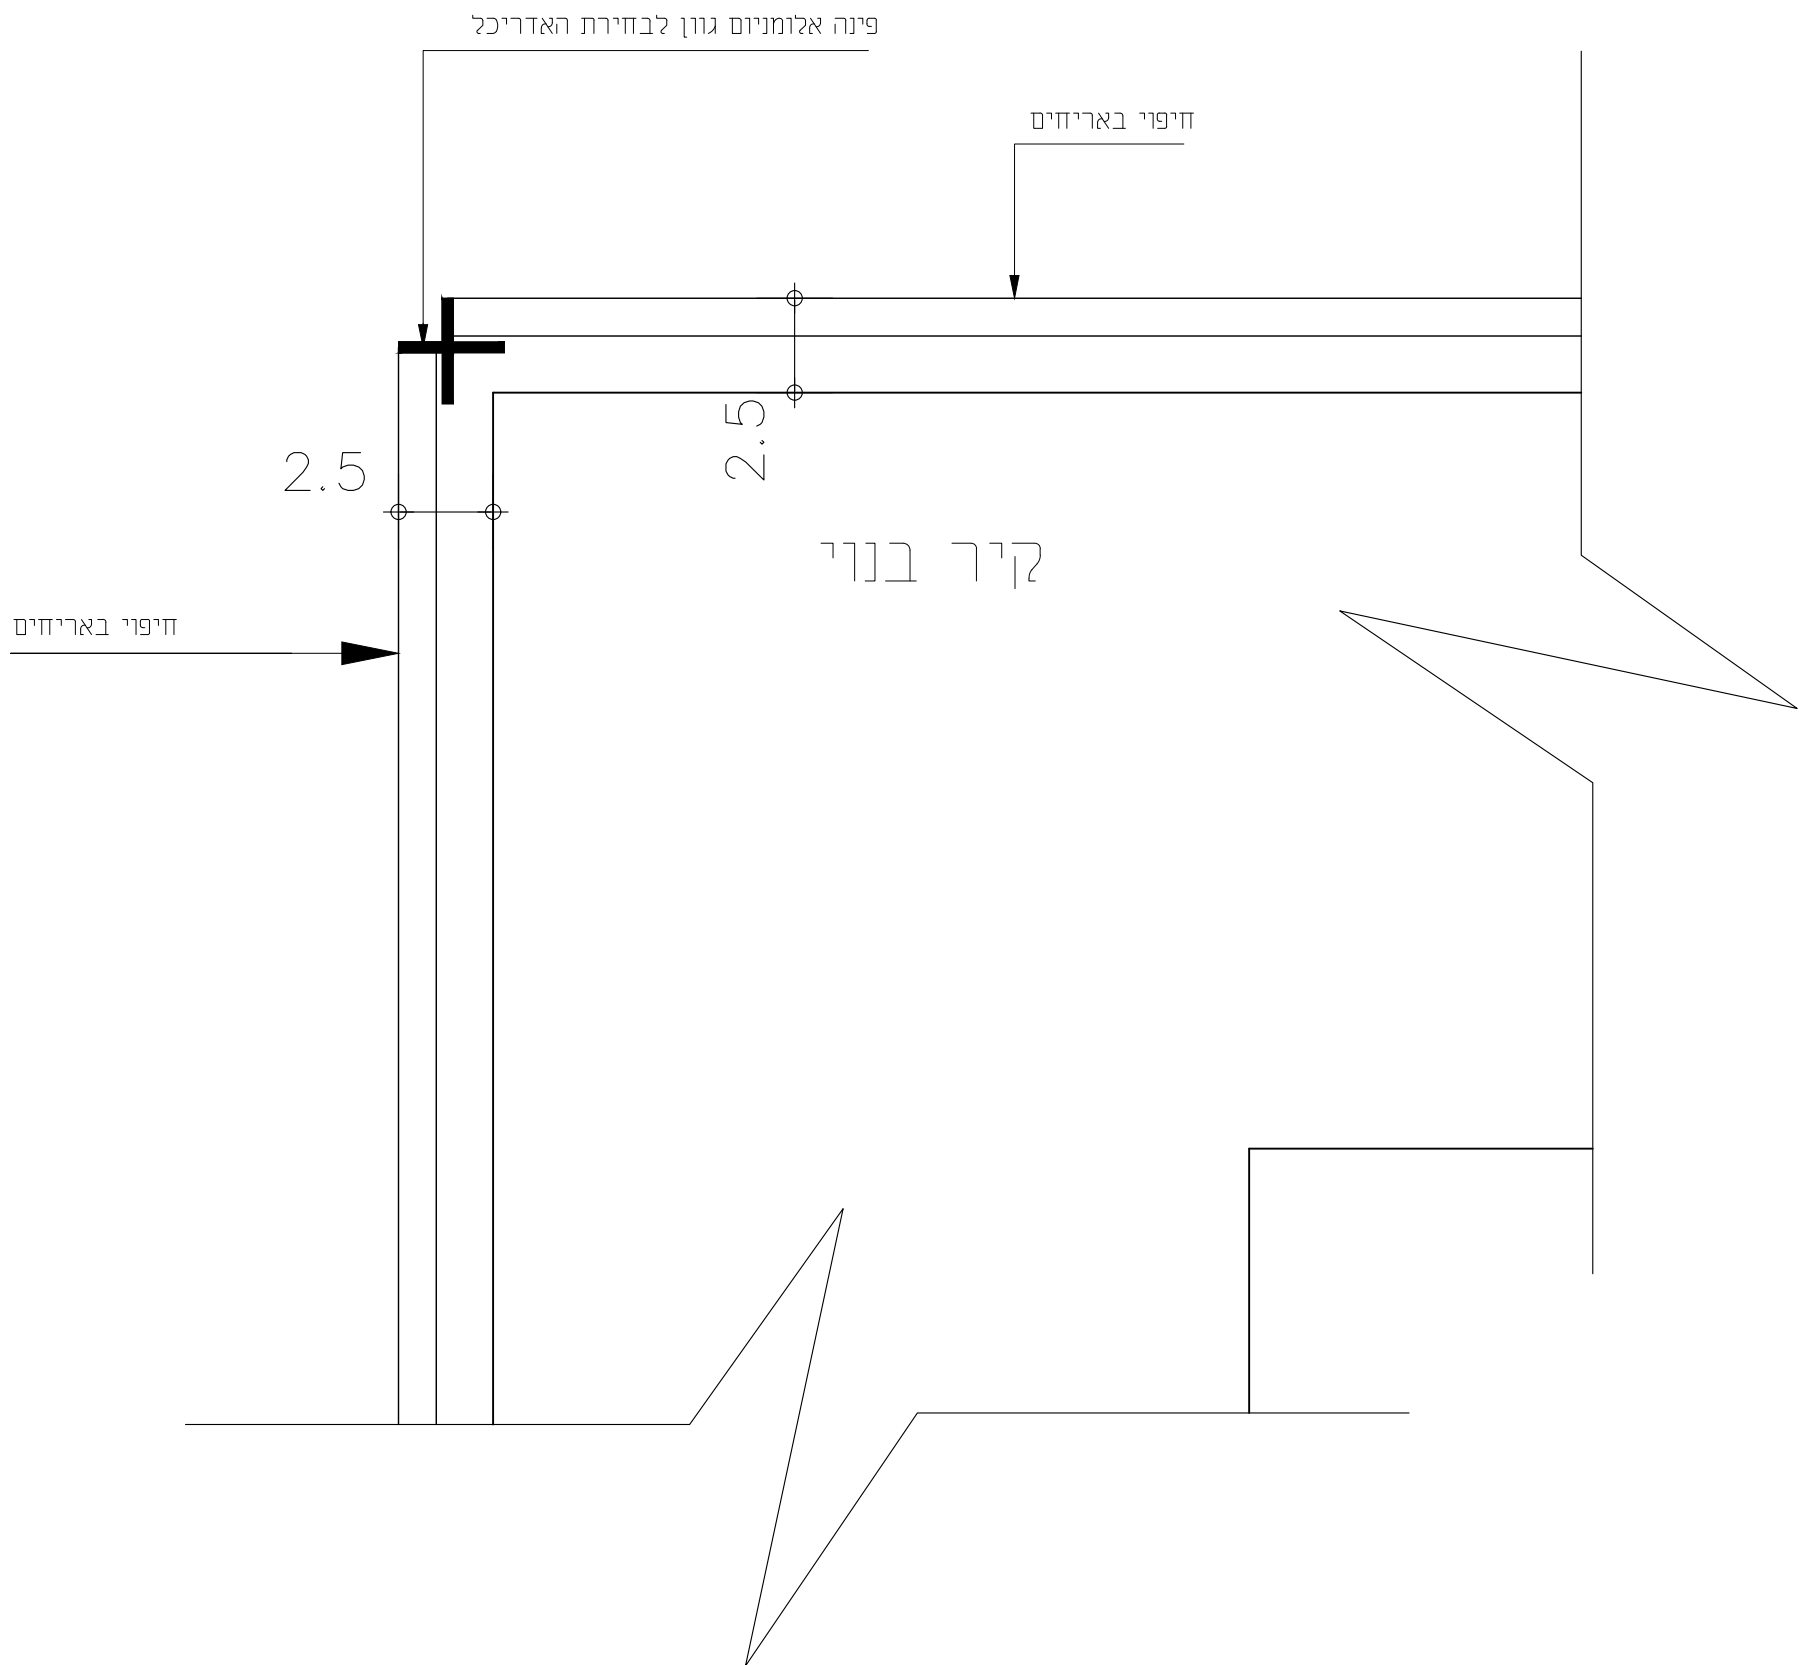


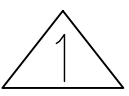
מהדורה 	סטטוס <input checked="" type="checkbox"/> לעיון <input checked="" type="checkbox"/> לאישור <input checked="" type="checkbox"/> למכרז <input type="checkbox"/> כביצוע	א פוגל גלפז אדריכלות והנדסה בע"מ א ש ה ם		מיטב 6 ת"א טלפון: 03-5619253 פקס: 03-5619269 Email: mail@fogel-shoham.co.il /office@galpaz-arch.com		שם פרויקט: קאנטרי בית שמש	
		תאריך: 01.12.21	תאריך 01.12.21	תפוצה	מהות עדכון למכרז	מהדורה 1 2	הערות לביצוע: אאאאאאאאאאאאאאאא אאאאאאאאאאאאאאאא אאאאאאאאאאאאאאאא
שם קובץ BS-N_pratim		שם מקרה: בית שמש-אחד קדוש פרטים		גודל גליון: A3		קנ"מ: 1:2	

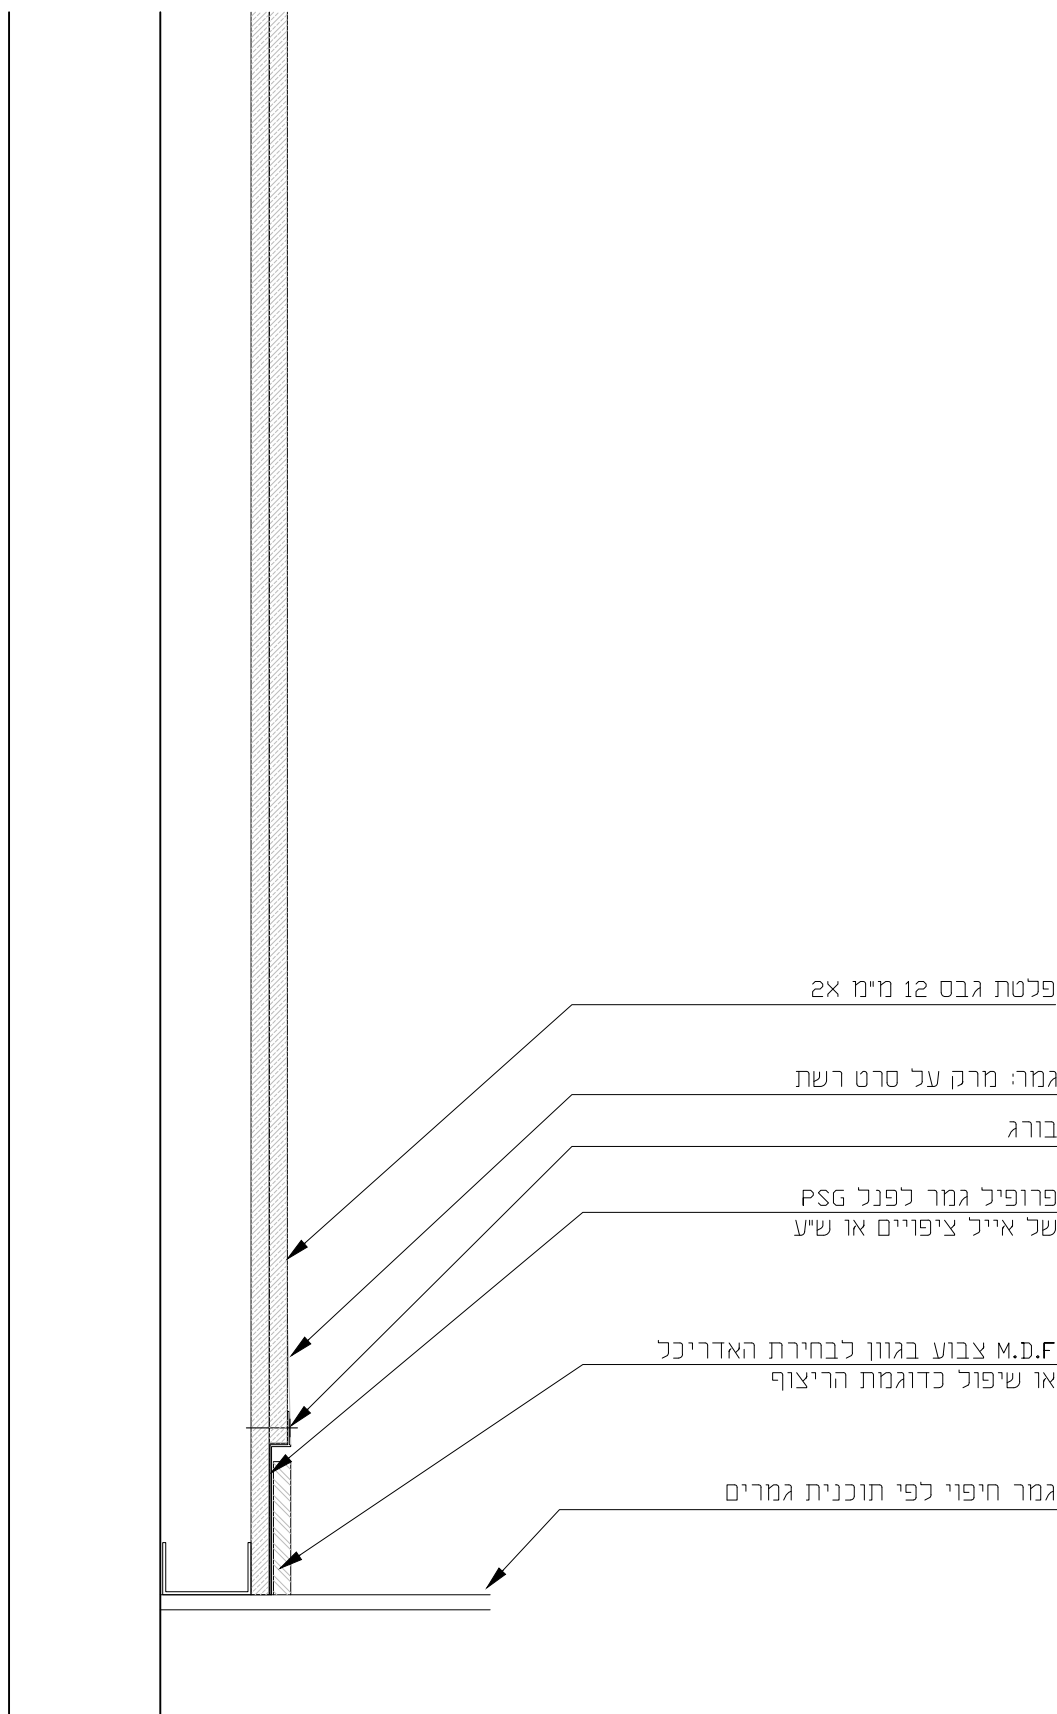

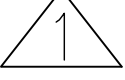
מהדורה 	סטטוס <input type="checkbox"/> נעיון <input type="checkbox"/> לאשר <input type="checkbox"/> למכרז <input type="checkbox"/> לביצוע	א פוגל גלפז אדריכלות והנדסה בע"מ א ש הם	מיטב 6 ת"א טלפון: 03-5619253 פקס: 03-5619269 Email: mail@fogel-shoham.co.il /office@galpaz-arch.com		שם פרויקט: קאנטרי בית שמש הערות לביצוע: אאאאאאאאאאאאאאאא אאאאאאאאאאאאאאאא אאאאאאאאאאאאאאאא
	תאריך: 01.12.21		תאריך 01.12.21	תפוצה	
BS-N_pratim שם קובץ	שם מקרה: בית שמש-אחד קדוש\work\פרטים				קנ"מ: 1:5 גודל גליון: A3

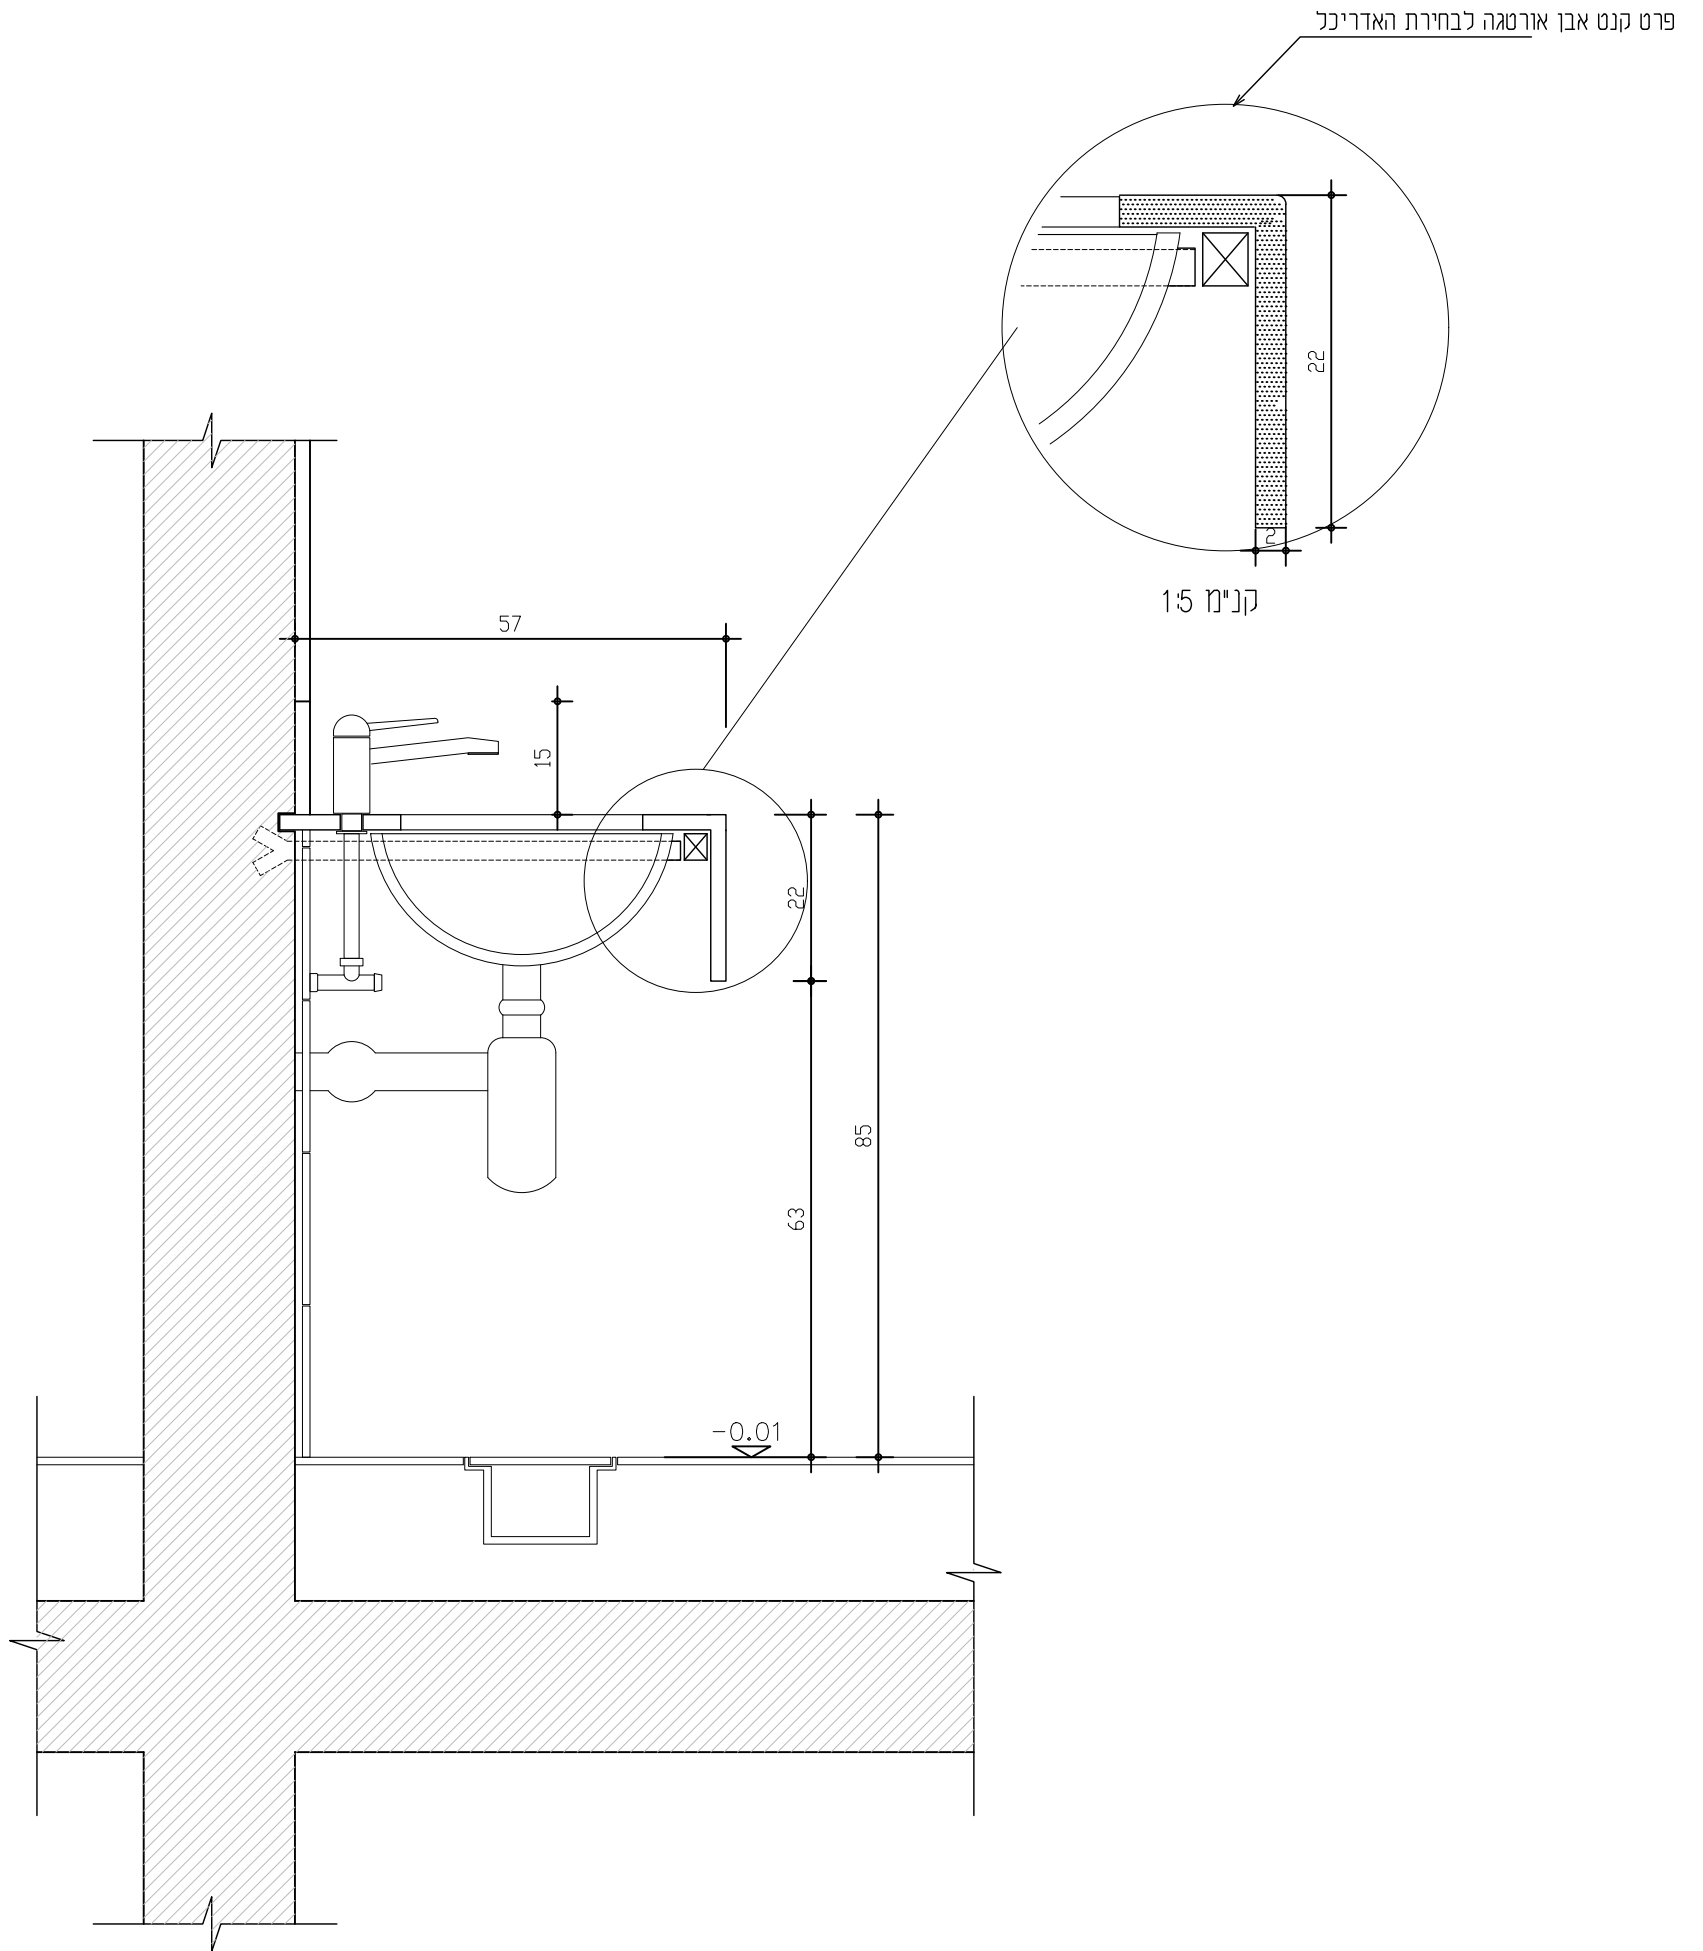

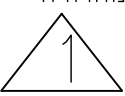מהדורה: 	סטטוס <input checked="" type="checkbox"/> לעיון <input checked="" type="checkbox"/> לאישור <input checked="" type="checkbox"/> למכרז <input type="checkbox"/> לביצוע	א פוגל גלפז אדריכלות והנדסה בע"מ	מיטב 6 ת"א טלפון: 03-5619253 פקס: 03-5619269 Email: mail@fogel-shoham.co.il /office@galpaz-arch.com	שם פרויקט: קאנטרי בית שמש הערות לביצוע: פרטי ייצור יוננו ע"י הקבלן ויבאו לאישור האדריכל לפני ביצוע	
	תאריך: 01.12.21	תאריך 01.12.21	תפוצה	מהות עדכון כמכרז	מהדורה 1 2 3 4
BS-N_pratim בית שמש-אור קדוש\פרטים	שם קובץ שם מקור:				

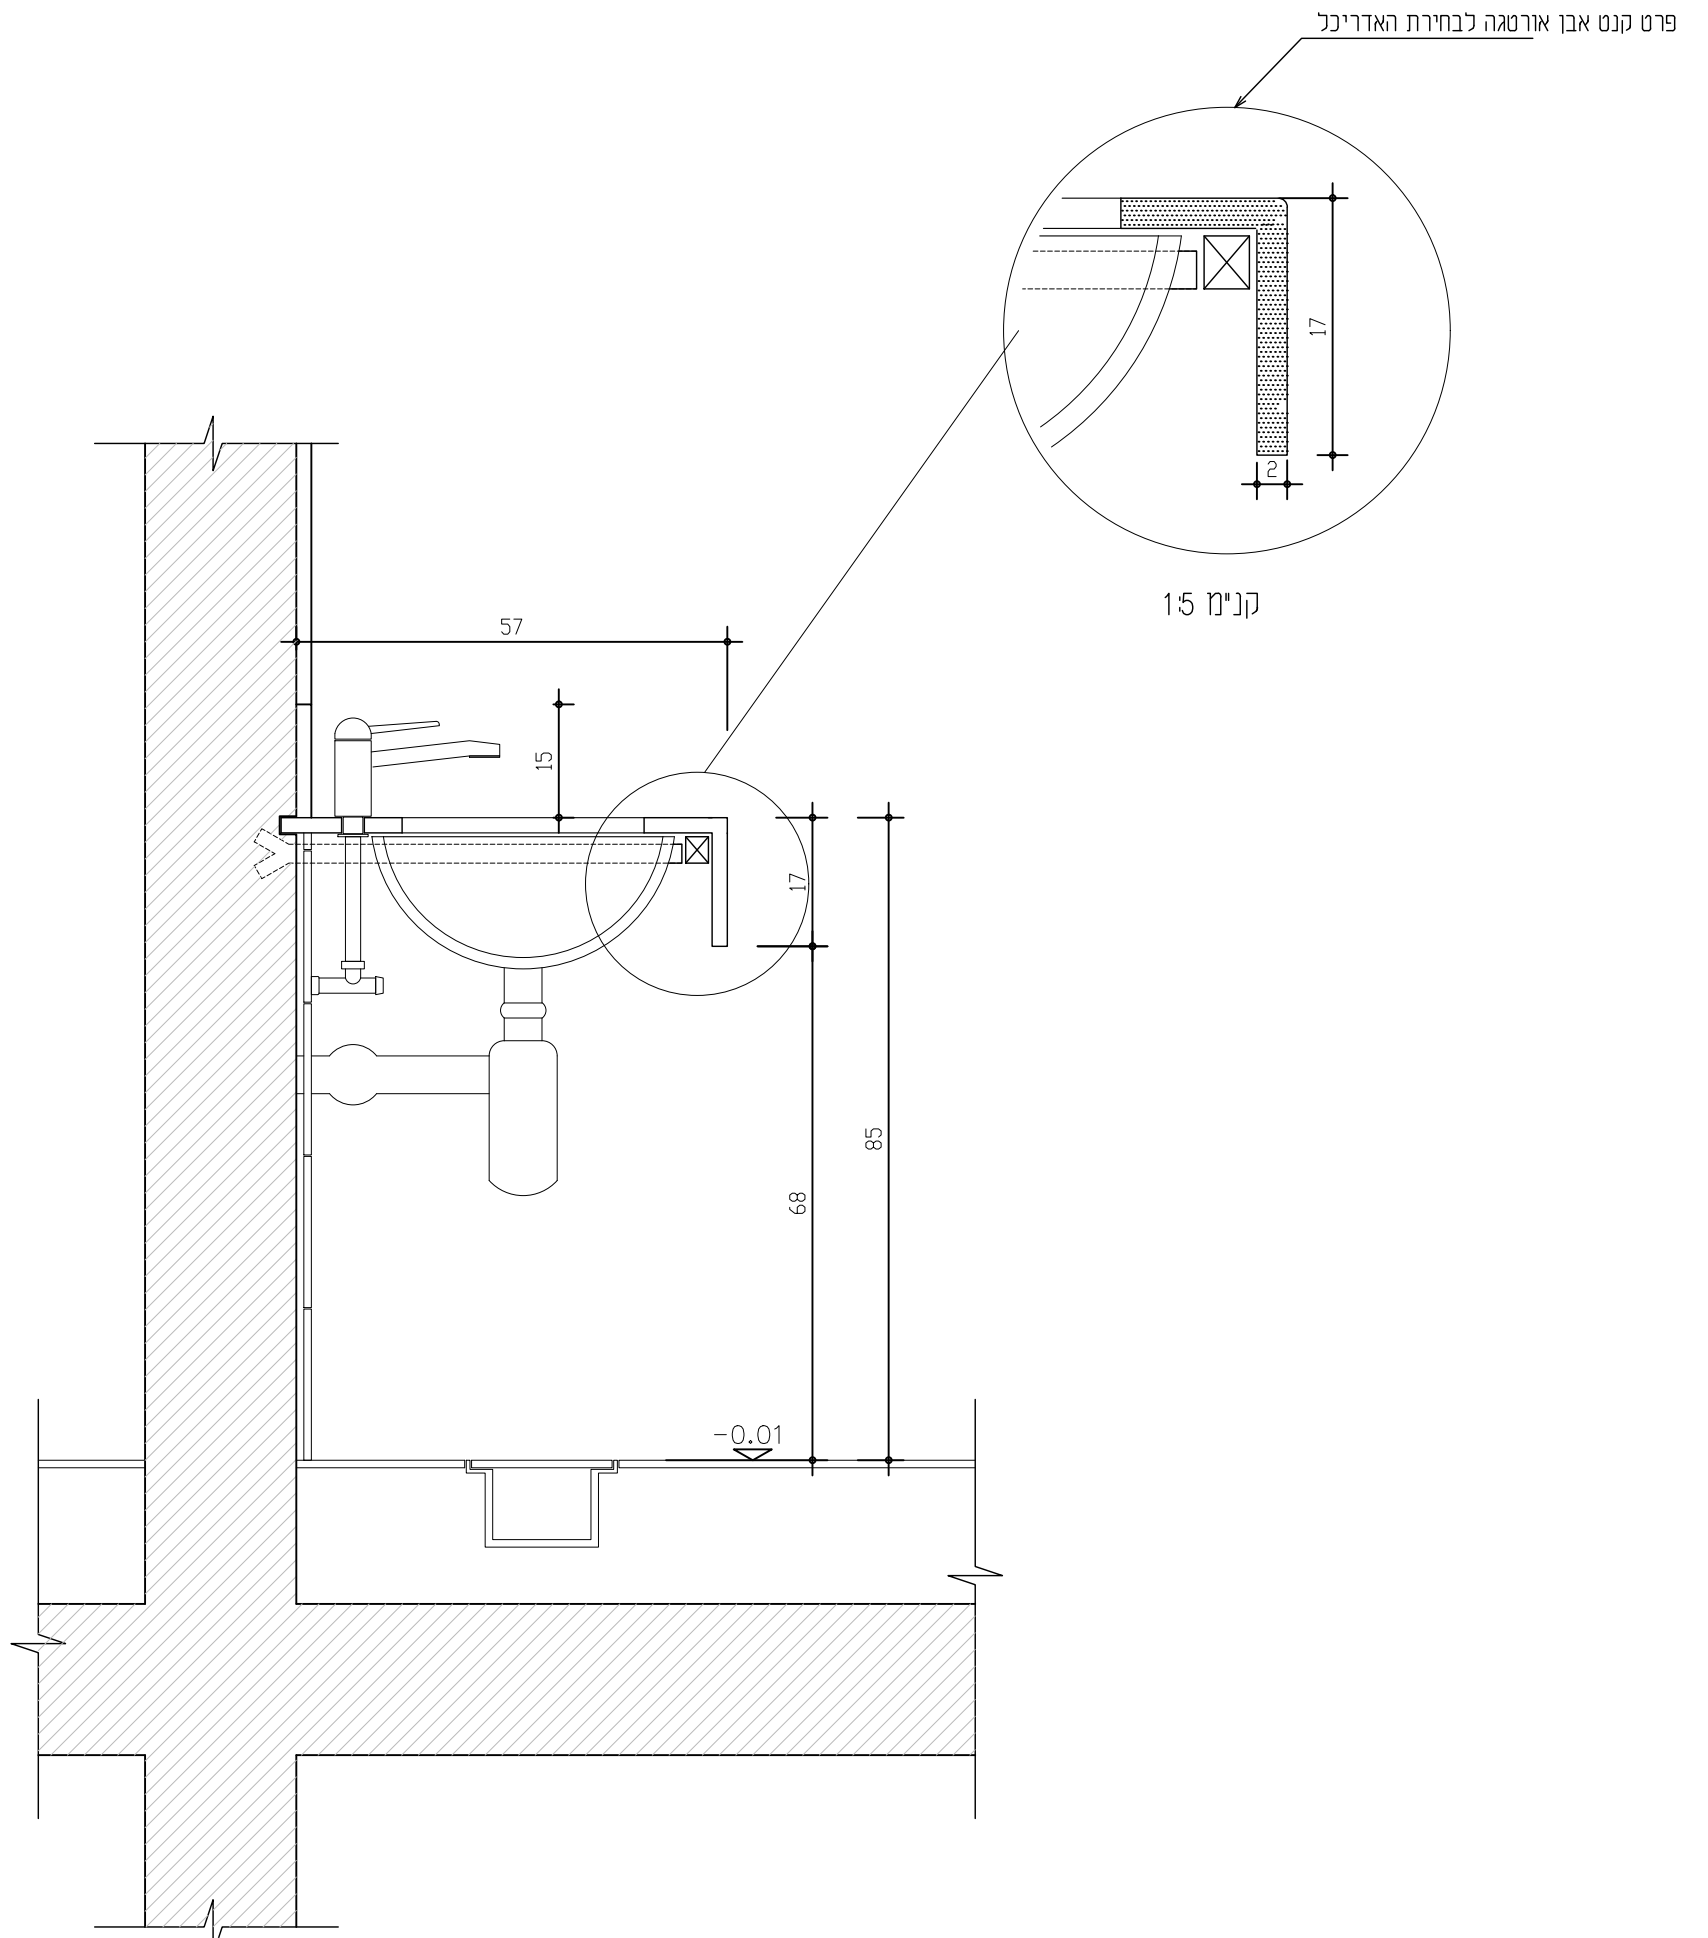

מהדורה:  1

סטטוס:

- לעיון
- לאישור
- למכרז
- לביצוע

תאריך: 01.12.21

שם קובץ: BS-N_pratim

שם מקור: בית שמש-אור קדוש\work\פרטים

גלפז אדריכלות והנדסה בע"מ א פוגל ש ה מ

מיטב 6 ת"א טלפון: 03-5619253 פקס: 03-5619269

Email: mail@fogel-shoham.co.il /office@galpaz-arch.com


מהדורה	מהות עדכון	תפוצה	תאריך
1	מכרז		01.12.21
2			
3			
4			

שם פרויקט: קאנטרי בית שמש

הערות לביצוע: פרטי ייצור יוכנו ע"י הקבלן ויובאו לאישור האדריכל לפני ביצוע


קני"מ: 1:10 גודל גליון: A3

פרט חריץ בבטון חשוף

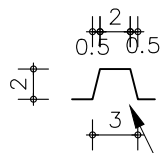


יש לתאם ביצוע חריץ עם האדריכל

פרט פינה בבטון חשוף

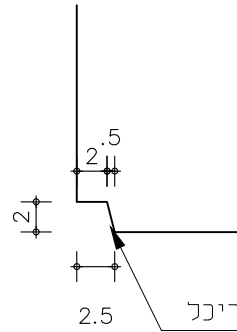

יש לתאם ביצוע חריץ עם האדריכל

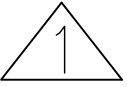
מהדורה 	סטטוס <input type="checkbox"/> לעיון <input type="checkbox"/> לאישור <input type="checkbox"/> למכרז <input type="checkbox"/> לביצוע	א פוגל גבמן אדריכלות א ש הם והנדסה בע"מ	מיטב 6 ת"א טלפון: 03-5619253 פקס: 03-5619269 Email: mail@fogel-shoham.co.il /office@galpaz-arch.com		שם פרויקט: קאנטרי בית שמש	
	תאריך: 01.12.21		שם קובץ: BS-N_pratim	תאריך 01.12.21	תפוצה	מהות עדכון למכרז
שם מקרה: בית שמש-אזור קדוש\work\פיטים			גודל גליון: A3		קנ"מ: 1:5	

תאור הפרט: תעלת ניקוז גג ליד קיר בגובה משתנה


37-ד

1/1

מיקום: אולם בריכה

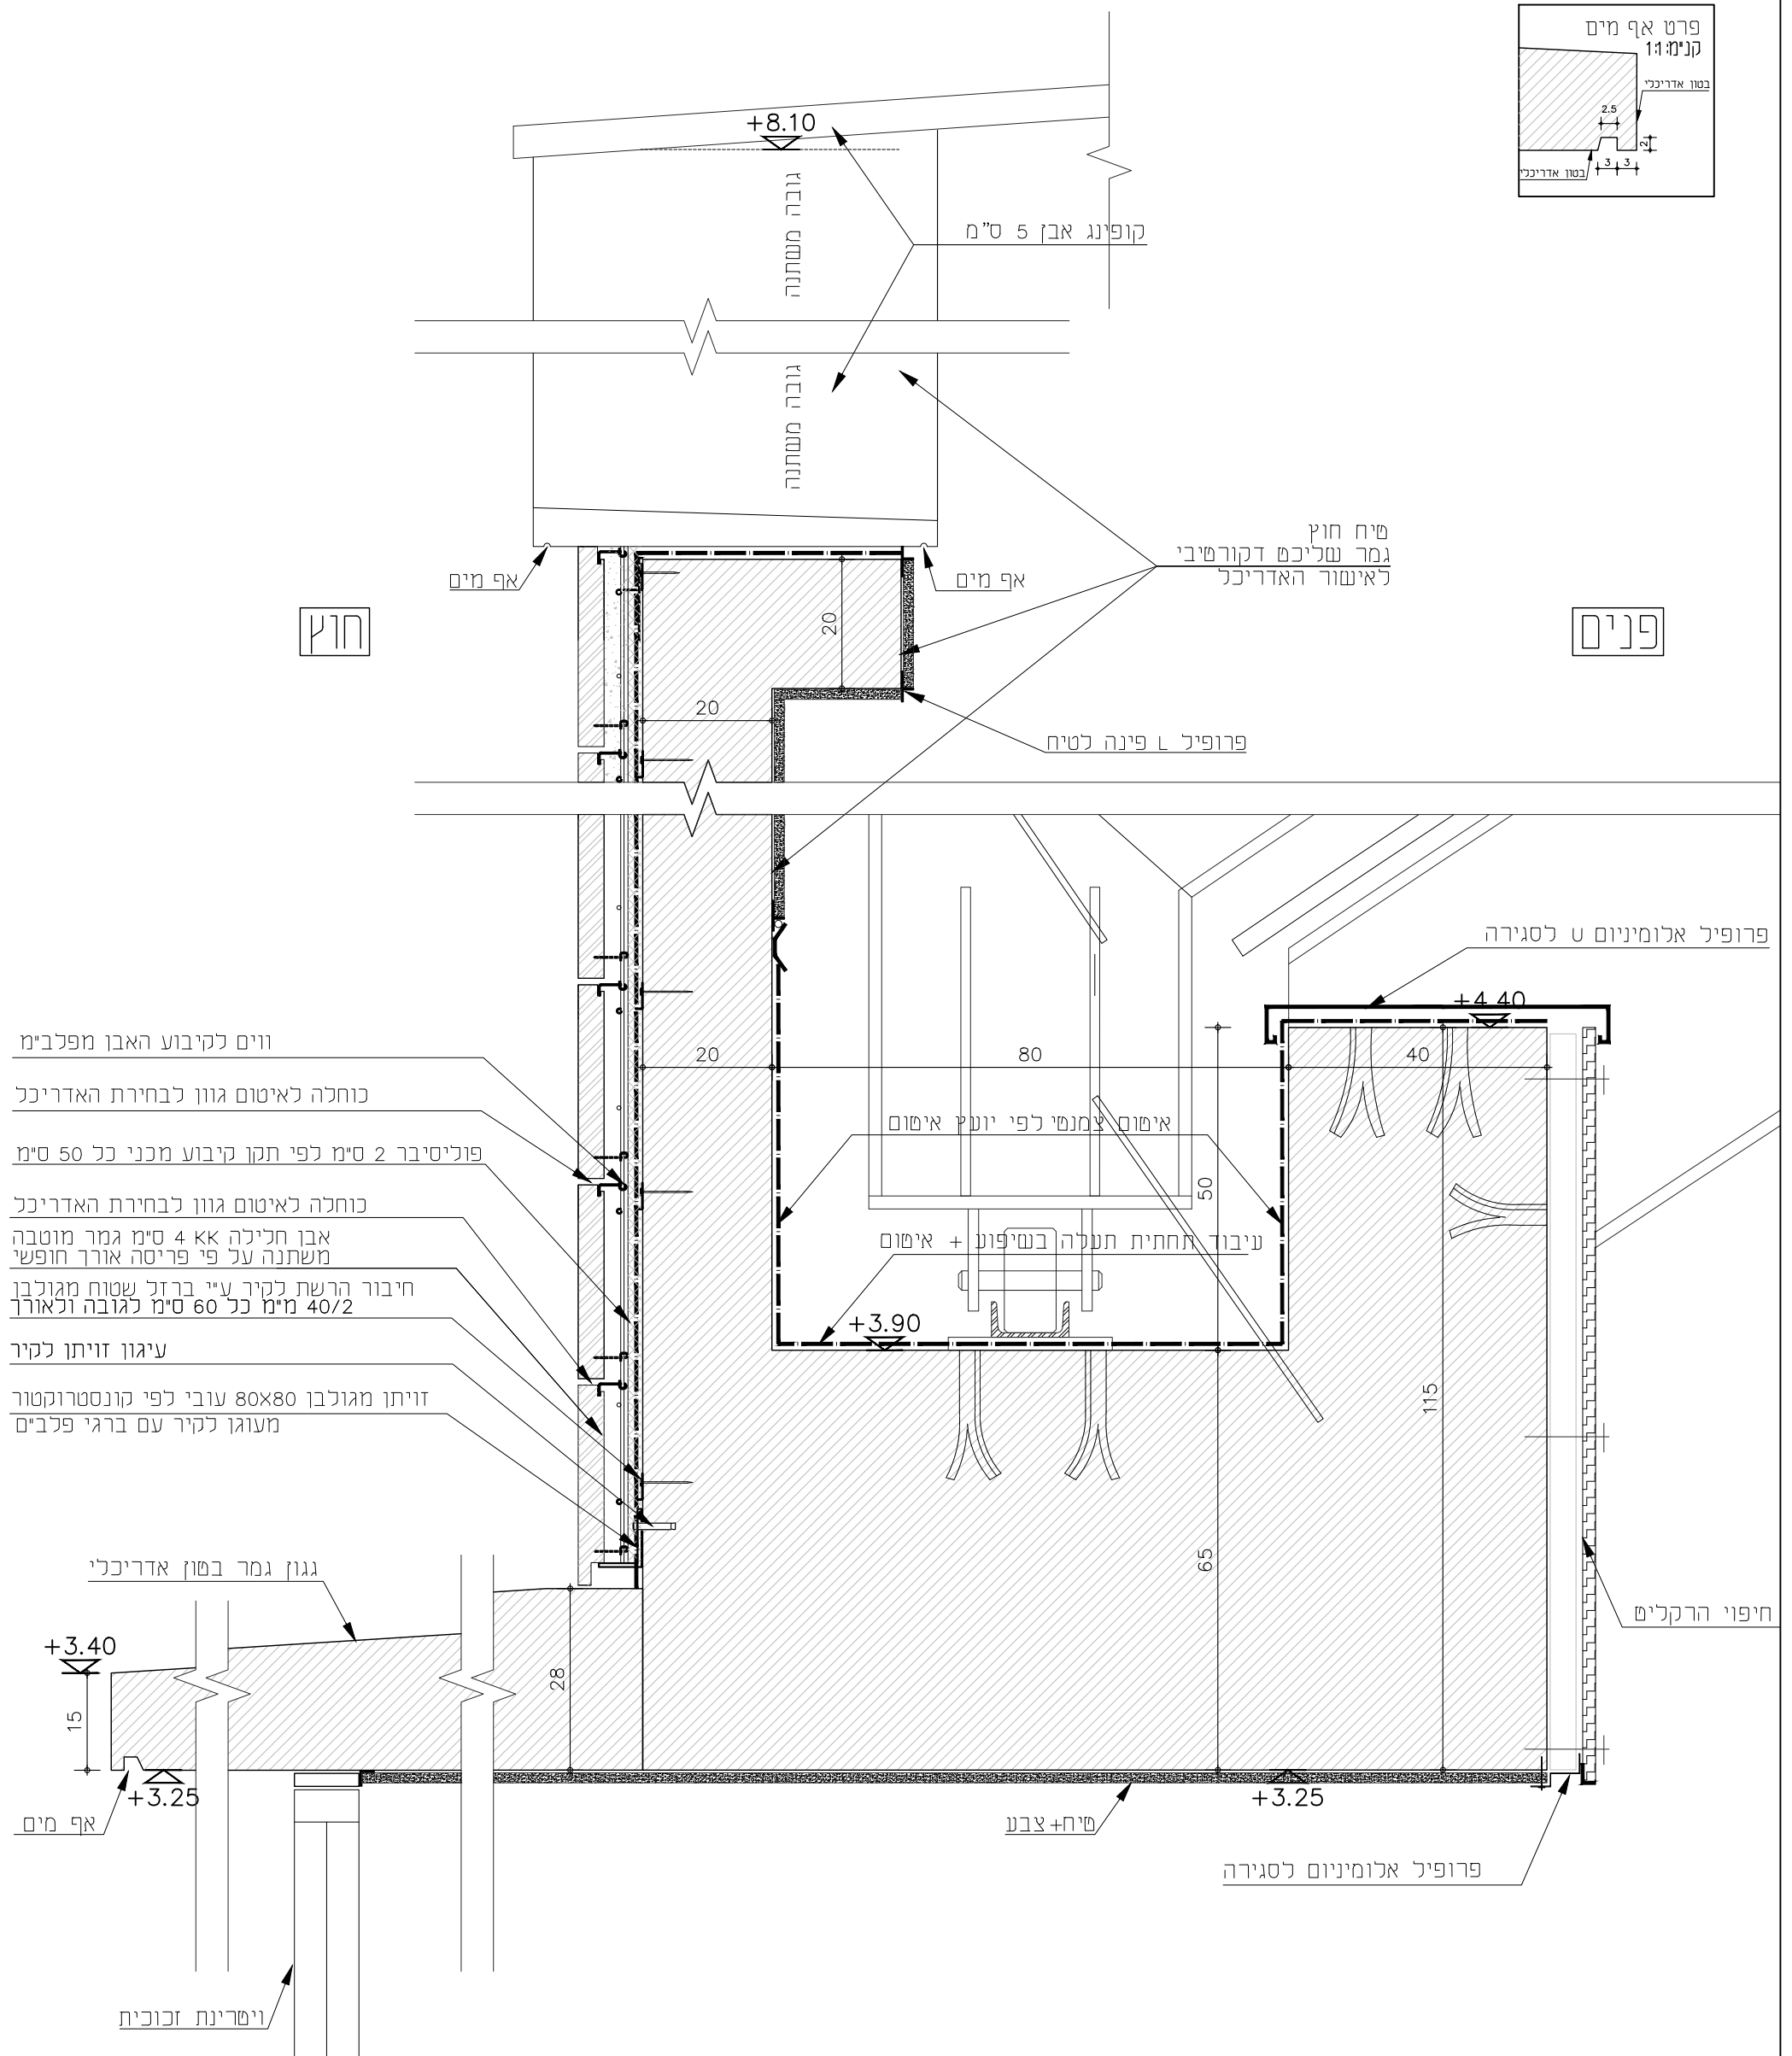

- וויס לקיבוע האבן מפלבי"מ
- כוחלה לאיטום גוון לבחירת האדריכל
- פוליסיבר 2 ס"מ לפי תקן קיבוע מכני כל 50 ס"מ
- כוחלה לאיטום גוון לבחירת האדריכל
- אבן חלילה אא 4 ס"מ גמר מוטבה משתנה על פי פריסה אורך חופשי
- חיבור הרשת לקיר ע"י ברזל שטוח מגולבן 40/2 מי"מ כל 60 ס"מ לגובה ולאורך
- עיגון זזיתן לקיר
- זזיתן מגולבן 80x80 עובי לפי קונסטרוקטור מעוגן לקיר עם ברגי פלבים

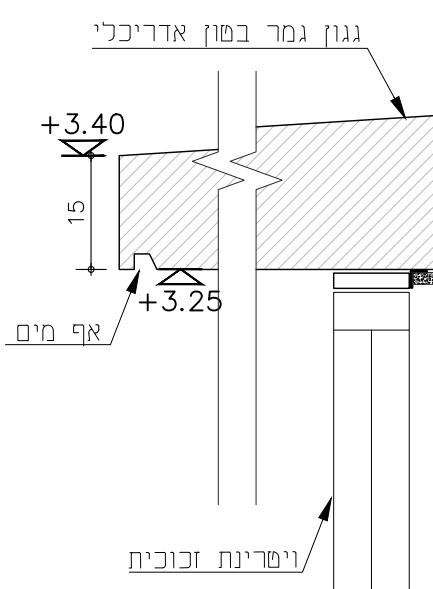


מהדורה: 	סטטוס: <input checked="" type="checkbox"/> כעיון <input checked="" type="checkbox"/> לאישור <input checked="" type="checkbox"/> למכרז <input type="checkbox"/> לביצוע	א פוגל גב' שוהם אדריכלות והנדסה בע"מ	מיטב 6 ת"א טלפון: 03-5619253 פקס: 03-5619269 Email: mail@fogel-shoham.co.il /office@galpaz-arch.com	שם פרויקט: קאנטרי בית שמש הערות לביצוע: פרטי ייצור יוכנו ע"י הקבלן ויובאו לאישור האדריכל לפני ביצוע
	תאריך: 01.12.21	שם קובץ: BS-N_pratim	שם מקור: בית שמש-אור קונסטרוקציה פ"ת	מהדורה מהות עדכון 1 כמכרז 2 3 4


תאור הפרט: תעלות מיזוג אוויר ליד ויטרינות זכוכית ואדנית בפיתוח

38-ד

1/1

מיקום: אולם בריכה

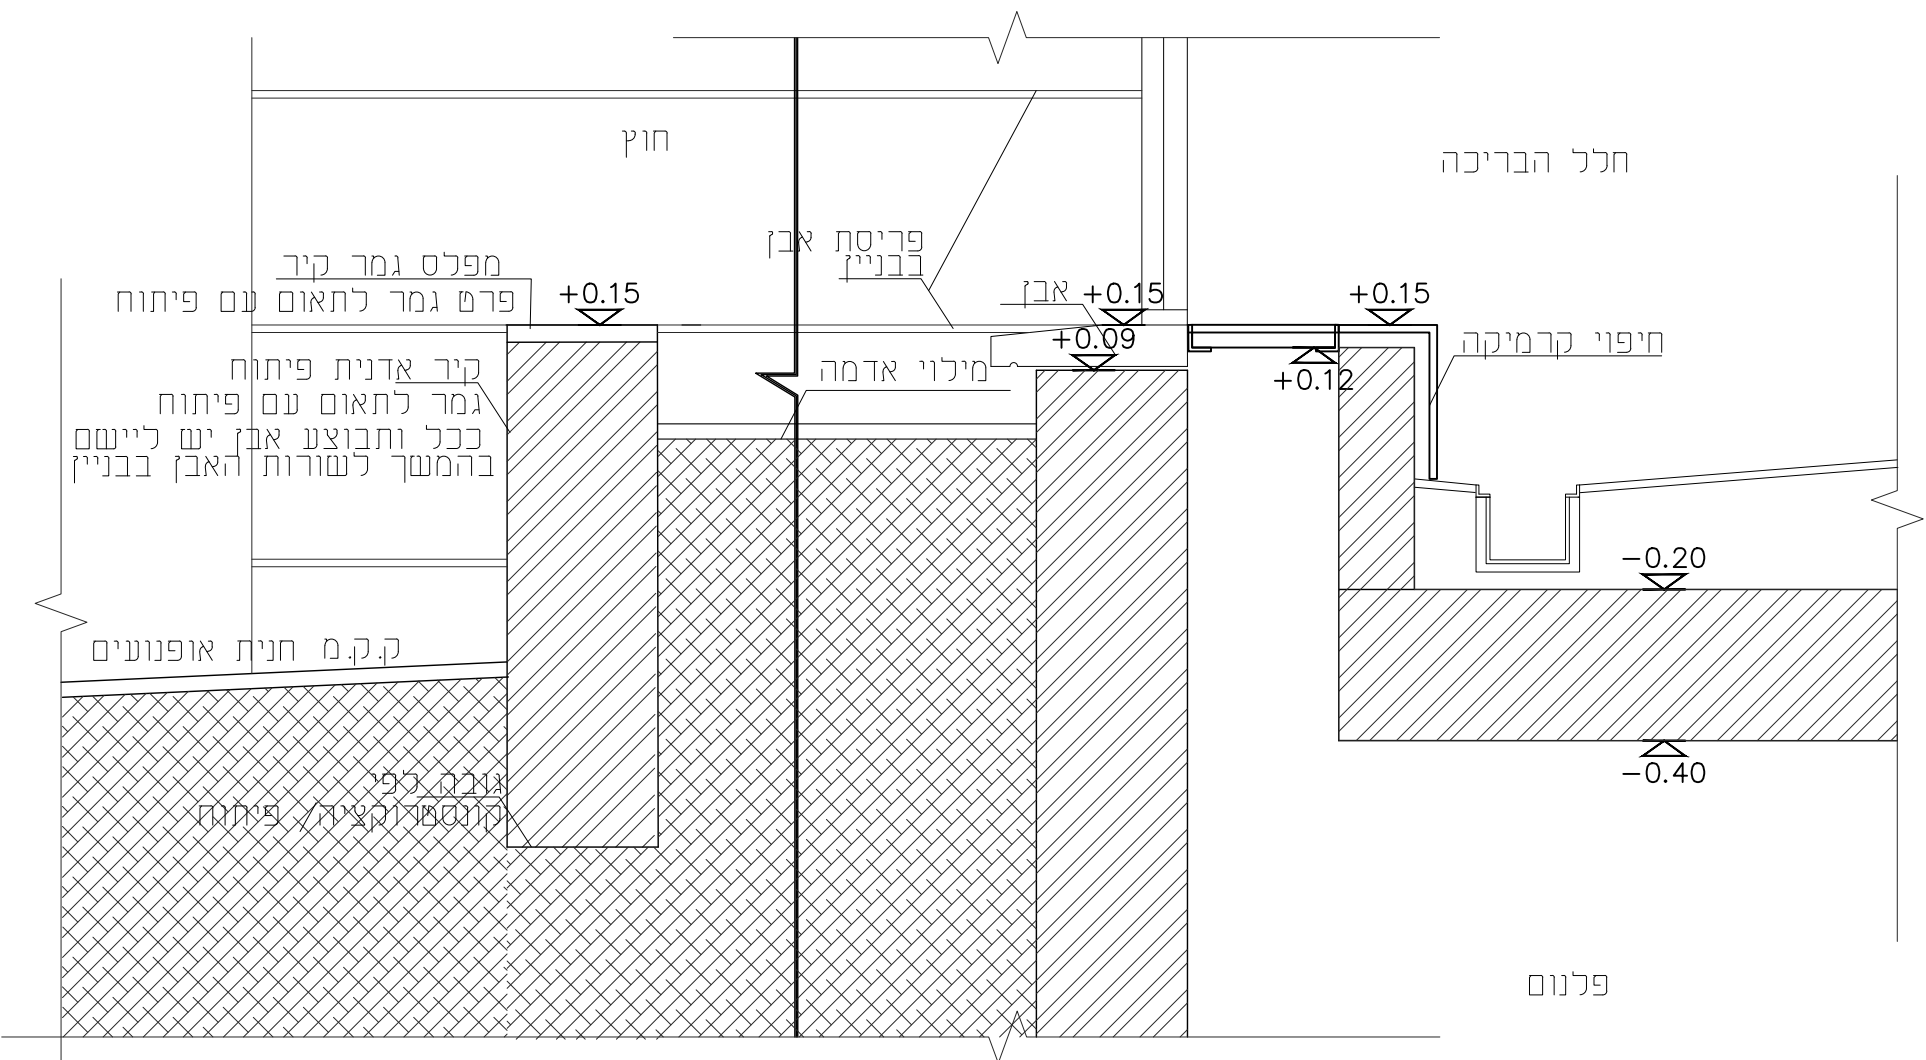

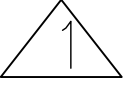מהדורה: 	סטטוס: <input checked="" type="checkbox"/> נעיון <input checked="" type="checkbox"/> לאישור <input type="checkbox"/> למכרז <input type="checkbox"/> לביצוע	א פוגל גלפז אדריכלות והנדסה בע"מ א ש ה ם	מיטב 6 ת"א טלפון: 03-5619253 פקס: 03-5619269 Email: mail@fogel-shoham.co.il /office@galpaz-arch.com	שם פרויקט: קאנטרי בית שמש הערות לביצוע: פרטי ייצור יוכנו ע"י הקבלן ויובאו לאישור האדריכל לפני ביצוע
	תאריך: 01.12.21	תאריך תפוצה: 01.12.21	מהות עדכון: כמכרז	מהדורה: 1 2 3 4
BS-N_protim בית שמש-אזור קדוש/אשדוד	שם קובץ: שם מקור:			