סכימת בריכת שחייה לבריכה ראשית -חצי אולימפית
נפח 600 מ"ק

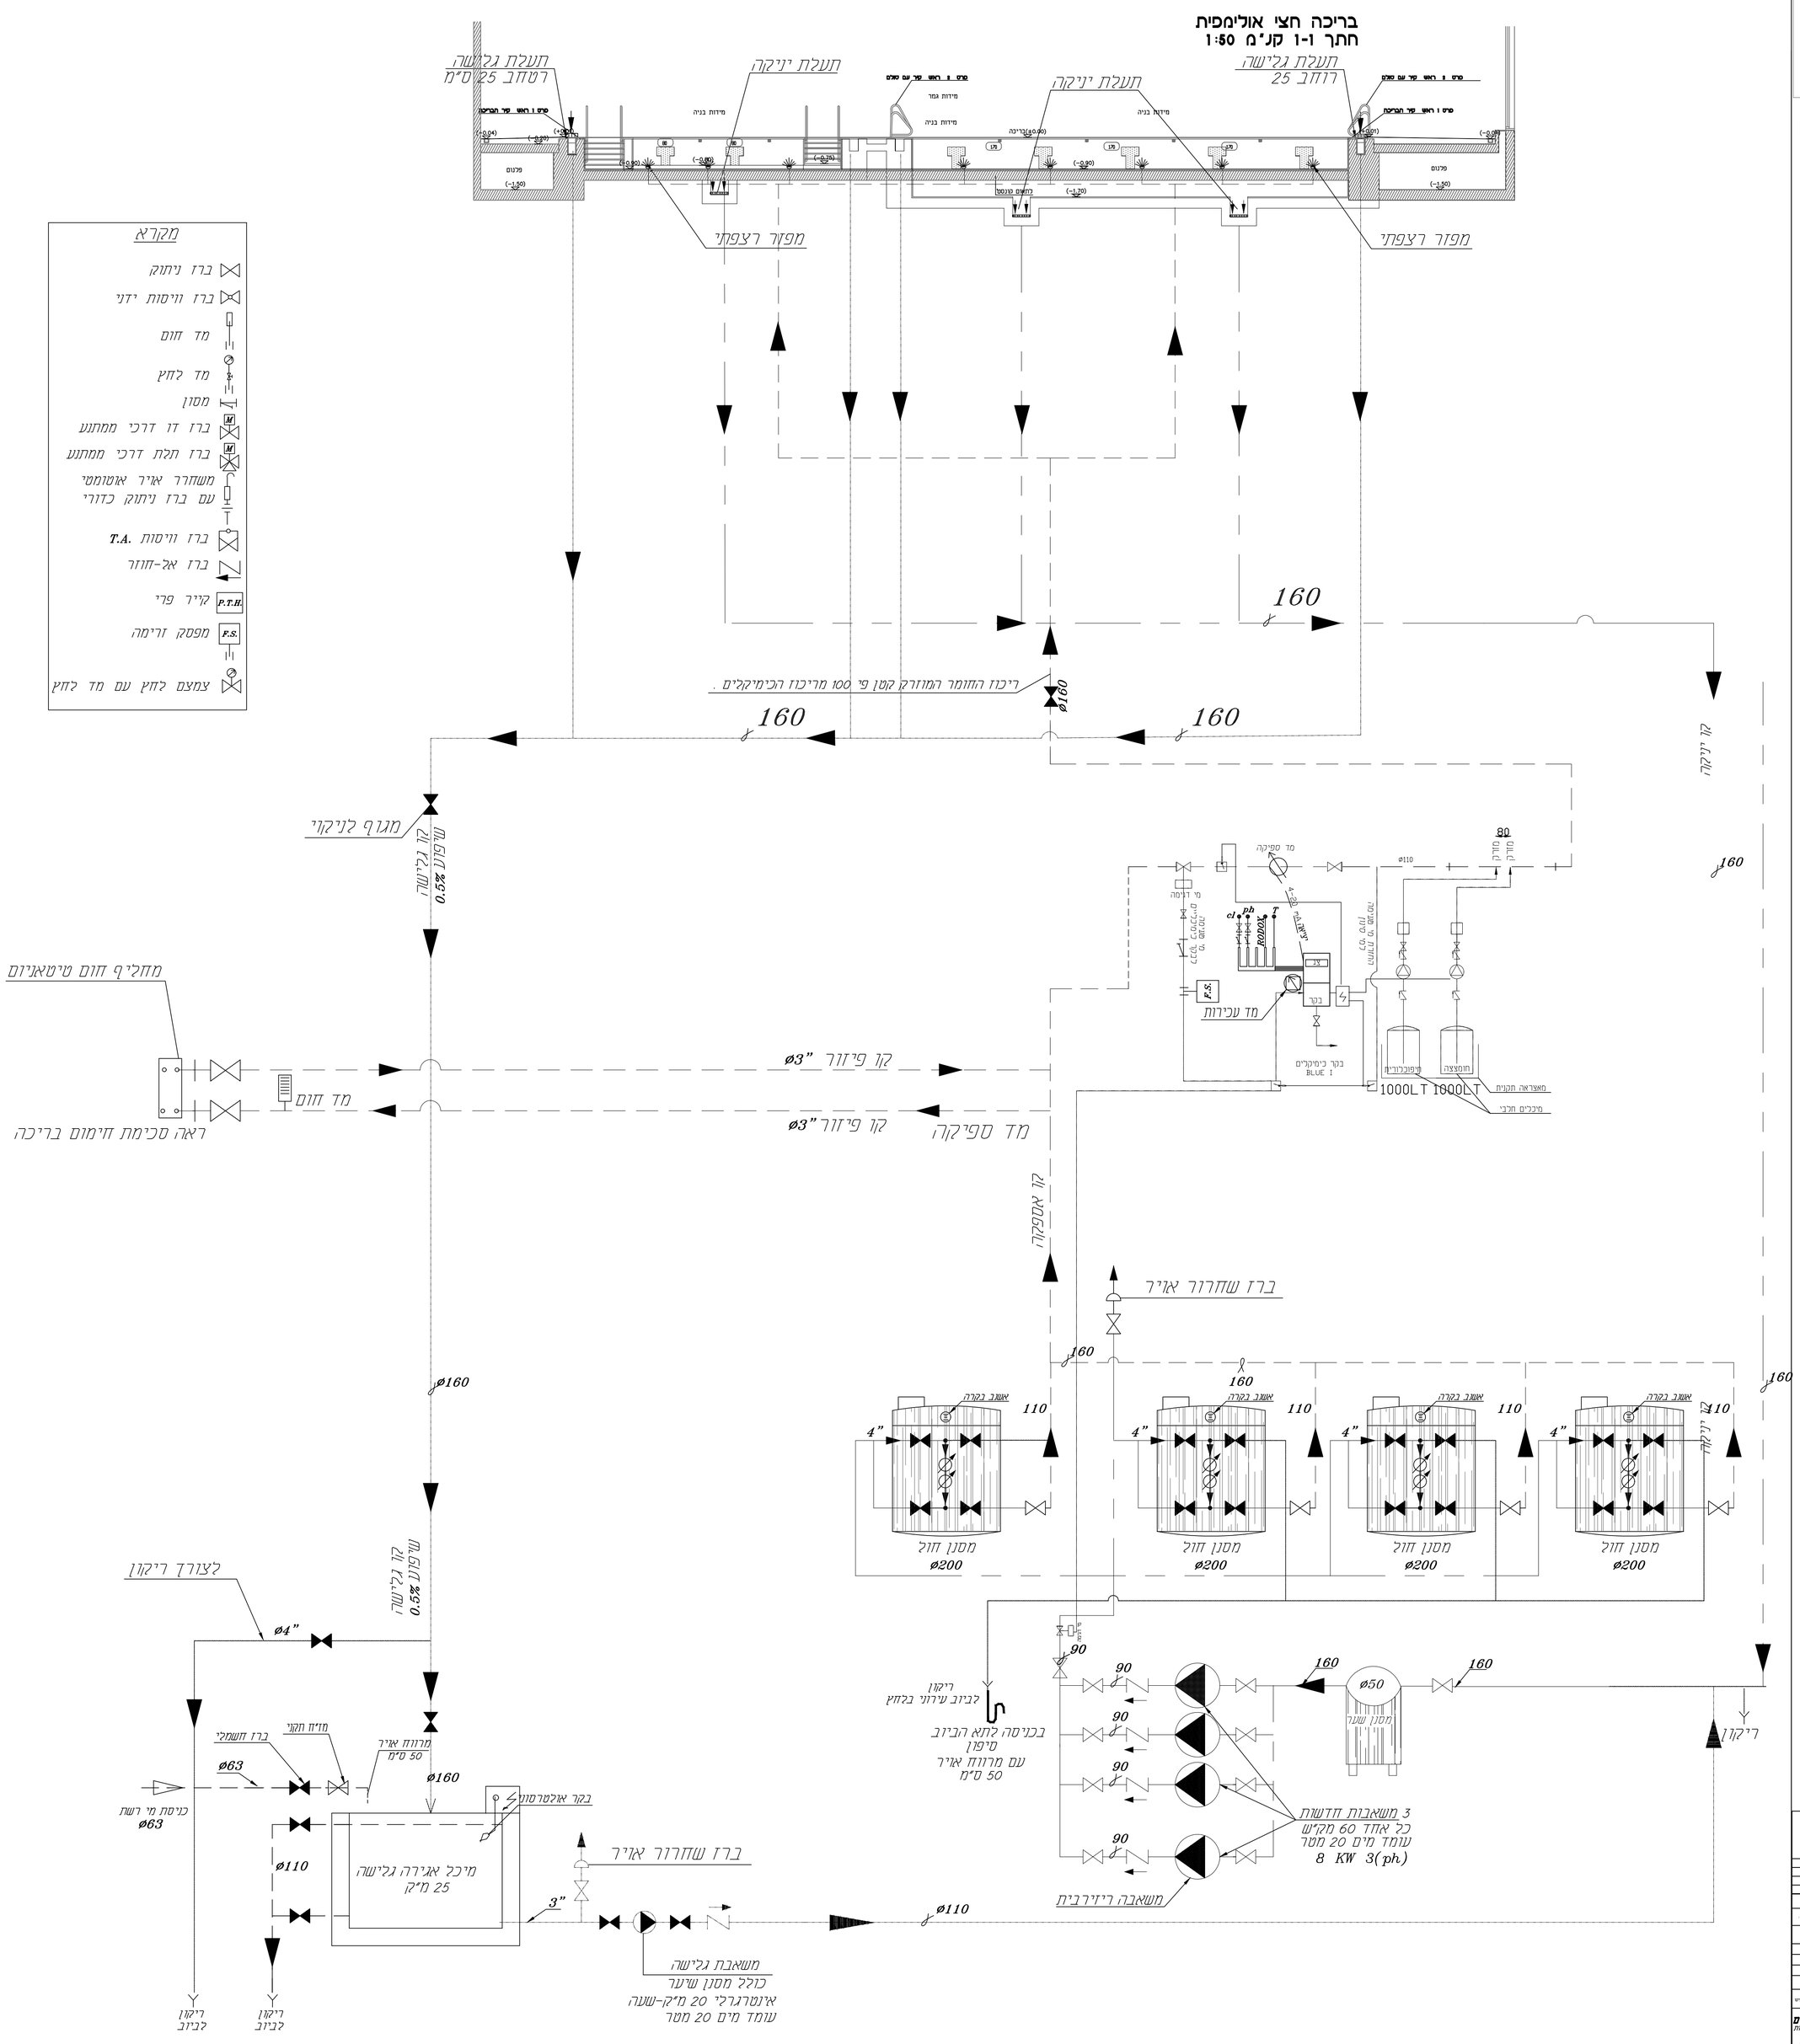

מקרא

- ברז ניתוק
- ברז וויסות ידני
- מד חום
- מד לחץ
- מסנן
- ברז זו דרכי ממתנע
- ברז תלת דרכי ממתנע
- משחרר אויר אוטומטי עם ברז ניתוק כדורי
- ברז וויסות T.A.
- ברז אל-חוזר
- קייר פרי P.T.H.
- מפסק זרימה F.S.
- צמצם לחץ עם מד לחץ

הערות

שימו לב מדה וחיבורי יחד B.M.

1. דיבור לפי ביב עירוני ומע מים ברזי יכונס בשטח הראשי המתוכנן.
2. עבודה עם מערכת בקרה מחשבית מבוקרת B.A.S. - בנין ויחיד-B.A.S.
3. עבודה עם מערכת בקרה מחשבית מבוקרת B.A.S. מדדים ביב ברז ומערכת.
4. מדדים בנין חדיקה מאבקן מאוטמים יישם באמצעות מקלן נמחק.
5. הפרוגרם יכולת מדד ברזים בנות מי מים מחוברים B.A.S. מרכזת המדדים הבינשרות.
6. כל מדדת הבנין בנוסף מי מים מחוברים B.A.S. מרכזת המדדים הבינשרות.
7. מי מדדת מערכת אגירה 50-60 מים מדדה מסוימת.
8. מדדת מים מים ומים ומים בנוסף מדדות יש מים המשאבות לכל המשאבות בחסכון.
9. בנוסף המבנים יישאם מחוברים מים ומים המבנים בתוך מדה מים ברזים יש מדה ב.ב.ב. ראשי ב.ב.ב.

מקרא

- שוחת ביוב
- צנור דחמין בקטר "2
- צנור מוסכין בקטר "4 בחיבור
- צנור דחמין ראדיר
- קופסת בינשרת
- קופסת בינשרת נוסמת
- מחסום חוסר
- מחסום רצפה
- מחסום רצפה
- עמוד כיבוי אש
- ציגור מים חמים-מוסיעל
- ציגור מים קרים-מוסיעל

עמדת כיבוי אש

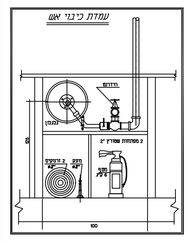

NFPA			
תאור השינוי	תאריך	חתימה	
			1
			2
			3
לקוח	לשכת	לאגף	לביטוח

הבנין אחוב מדדות הקיים בכל מקום
על כל מדה אם מדדה אם אי המשמה עליו מדדים בפרט ישמרן בבנוסחו
אז דבנים נגרם מדדות עד מדדה בפרטים

אדריכל: נבון אדריכלות הנדסה בע"מ

מזמין: עיריית בית שמש | תכנון: ב.ב.

פרויקט: עמודי בית שמש | תאריך: | יאמר: יאמר.

תוכנית: סכימת בריכה-ראשית | תאריך:

4790	מספר מפר	מספר מפר	מספר מדה
	EN5-04	---	מספר זה חיב רשום
			אין להשבירה א מהמדדים
			ולא רשות המזמין

אוסאמה פרח מהנדסים יועצים
מדות איר-אוסטרליה | דשא-כני שב-בטחות
שבזות מדבר - עצרת
מלבן : 04-6021943 פקס : 04-6000149
נייד : 052-2860825
e-mail:sf_osamaf@bezeqint.net
כתובת: עצרת ת.ד 3030 מיקוד 16130