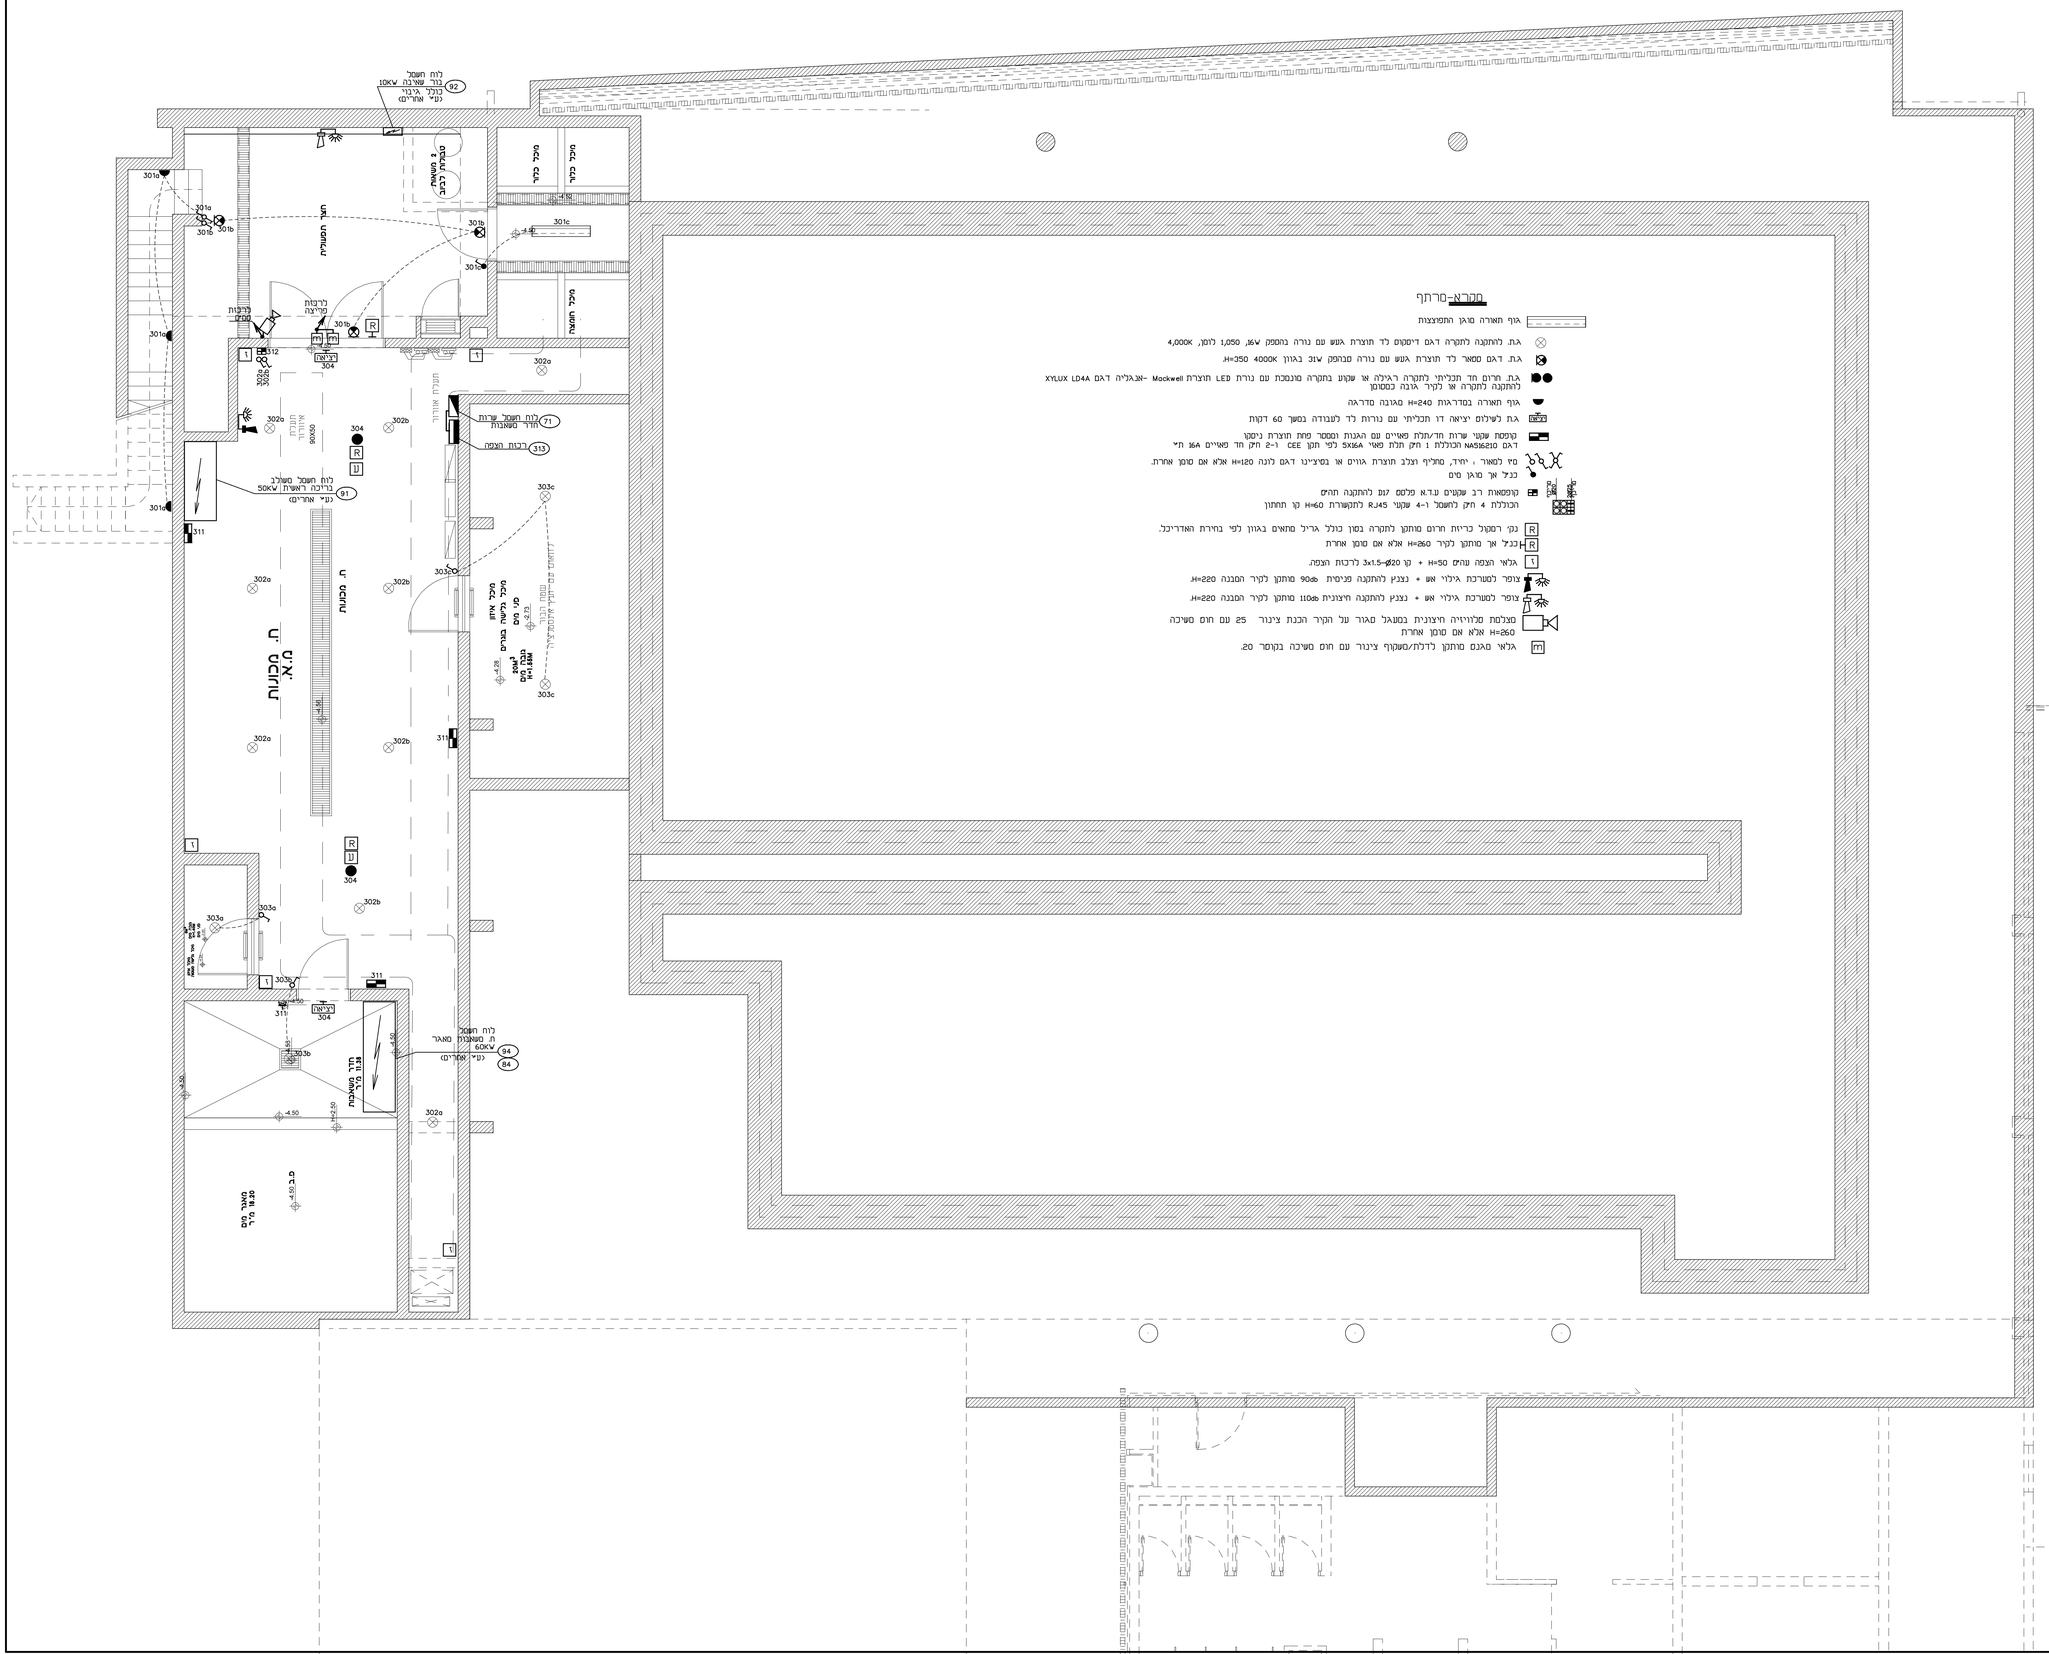
מקרא-סרטוט
גוף תאורה סוגן התפוצצות
ג.ת. להתקנה לתקרה דגם דיסקוס לד תוצרת אנשם עם נורה בהספק 16W, 1,050 לומן, 4,000K
ג.ת. דגם סמאר לד תוצרת אנשם עם נורה בהספק 30W בגוון 4000K H=250
ג.ת. חרום חד תכליתי לתקרה ראיליה או שקוע בתקרה מונטכת עם נורת LED תוצרת Mackwell -אנג.ליה דגם XYLUX LD4A להתקנה לתקרה או לקיר גובה כסטמן
גוף תאורה בסדראות H=240 מגובה סדר.אה
ג.ת לשילוט יציאה דו תכליתי עם נורות לד לעבודה בטוח 60 דקות
קופסת שקעי שרות חד/תלת פאזיים עם הגנת ומסמר מתח תוצרת ניסקו דגם NA516210 הכוללת 1 חק תלת פאזי 5X16A לפי תקן CEE 1-2 חק חד פאזיים 16A ח"י
מיס לטאור , יחיד, מחליף וצבע תוצרת גוויס או במציגינו דגם לונה H=120 אלא אם סומן אחרת. כנל אך מוגן מים
קופסאות רב שקעים ע.ה.א פלסט זום להתקנה תחיים הכוללת 4 חק לחשמל 1-4 שקעי RJ45 לתקשורת H=60 קו תחתון
R נקי רטקול כריות חרום מותקן לתקרה בטון כולל גריל מחאים בגוון לפי בחירת האדריכל.
R כנל אך מותקן לקיר H=250 אלא אם סומן אחרת
L גלאי הצפה עוהים H=50 + קו 3x1.5-Ø20 לרכזות הצפה.
צופר למערכת אילוי אש + נצנץ להתקנה פנימית 90db מותקן לקיר הסבנה H=220.
צופר למערכת אילוי אש + נצנץ להתקנה חיצונית 110db מותקן לקיר הסבנה H=220.
מצלמת מלווזיה חיצונית בטוגל מגור על הקיר הכנת ציוד 25 עם חום משיכה H=250 אלא אם סומן אחרת
m גלאי מגנט מותקן לדלת/משקוף ציוד עם חום משיכה בקופר 20.
לוח חשמל 10KW בגוד שרבה כולל מיבר נגיי אחריים
92
מיבר מים
מיבר מים
מיבר מים