

קאנטרי בית שמש

רשימת עבודות אלמנטים מתועשים

תאריך	תפוצה	רמת מהות עדכון	מהדורת החוב
27.10.20		פתיחת גיליון למכרז	01
09.11.21		עדכון כמויות בפריטים: מת 6, מת 9, מת 16	02
07.12.21		עדכון כמויות בפריטים: מת 6	03
12.12.21		עדכון כמויות: מת 8 הוספת פריטים: מת 20, מת 21	04

מהדורה:  תאריך: 12.12.21	סטטוס <input checked="" type="checkbox"/> לעיון <input checked="" type="checkbox"/> לאישור <input checked="" type="checkbox"/> למכרז <input type="checkbox"/> לביצוע	גלפז אפוגל אדריכלות מיטב 6 ת"א טלפון: 03-5619235 פקס: 03-5619269 Email: fogel-shoham.co.il galpaz-arch.com	הערות לביצוע: תוכנית יצור יובאו לאישור האדר' שם פרויקט: קאנטרי בית שמש יצרו:
שם קובץ: BSwor... שם מקרו: בית שמש/work/רשימות	ונדסה בע"מ אשהם	מס' קטלוגי:	קנ"מ: 1:50 גודל גליון: A4

מס' ברשימה	תאור	יח'	כמות		מחיר יח' יח'	סה"כ מחיר	הערות	מהדורה	למכרז	לביצוע
			±0.00	-4.55						
מת-2	סבסבת טרי-פודגלכת זרוע.משווק עיי "אותותי או שיע	קופ'		2				1	X	
מת-3	שער כנף חשמלי משווק עיי "אותותי או שיע	קופ'		1				1	X	
מת-4	מי קר קולר למוסדות	יח'		3				1	X	
מת-5	שוקת מי קר 4 ברזים	יח'		1				1	X	
מת-6	מתקו החתלה מתקפל דגם KB-200-01SS משווק עיי יבובריקי	יח'		2				2	X	
מת-8	סבונה מנירוסטה עם חזית מעוגלת דגם 582 משווק עיי צהלש או שיע	יח'		13				2	X	
מת-9	מייבש ידיים גיט דגם 248 משווק עיי צהלש או שיע	יח'		5			עידכון כמות	2	X	
מת-10	מייבש שיער חשמלי 1200 וואט דגם 396 משווק עיי צהלש או שיע	יח'		4				1	X	
מת-11	מתקן צץ רץ מעולב עם פח מנירוסטה עם מסגרת להתקנה חיצונית משווק עיי צהלד או ע"ע	יח'		4				1	X	
מת-12	מחיצות במשתנות שירות גברים	יח'		3				1	X	
מת-13	דלתות מקלחות ומחיצות סדרת פלטיניום של מנל או שיע	יח'	קומפלט					1	X	
מת-14	דלתות מקלחות ומחיצות סדרת פלטיניום של מנל או שיע	יח'	קומפלט					1	X	
מת-16	רשת לכתעל ניקוז מסדרת "קונקטו" רוחב 130 מימ משווק עיי MBMI	מ"א	מ"א	150			עידכון כמות	2	X	
מת-17	מייבש בגדי ים חשמלי	יח'		2				1	X	
מת-18	סאונה יבשה קומפלט	יח'		2				1	X	
מת-19	ברזיית עם שני ברזי לחצו	יח'		1				1	X	
מת-20	שרותים כימיים למימי	יח'		2				1	X	
מת-21	מיכלי מים למימי	יח'		2				1	X	



כמות במפליט +0.00 : 2

תאור: בקרת כניסה מעבר מהיר כנפיים גבוהות

מיקום: בקרת כניסה


1/1


מידות:




מפרט: מעבר כניסה מהיר כנפיים גבוהות דגם: FP יצרן: GUNEBBO אנגליה משווק ע"י "אותות" או ש"ע


הערות: הקבלן מחויב להגיש תוכניות ביצוע לאישור האדריכל


מהדורה: 	סטטוס <input checked="" type="checkbox"/> לעיון <input checked="" type="checkbox"/> לאישור <input checked="" type="checkbox"/> למכרז <input type="checkbox"/> לביצוע	א פוגל גלפז אדריכלות והנדסה בע"מ מיטב 6 ת"א 03-5619253 פקס: 03-5619269 Email: mail@fogel-shoham.co.il /office@galpaz-arch.com		הערות לביצוע: תוכנית יצור יובאו לאישור האדרי	
		תאריך: 27.10.20	תפוצה	מהות עדכון פתיחת גיליון למכרז	מהדורה 01
שם קובץ: BSwor_k_mtoas		שם מקרה: בית שמש/work/רשימות		מס' קטלוגי:	
				גודל גליון: A4	קנ"מ: 1:50

	נמות במפלט +0.00 : 1 קומפלט	תאור: שער כנף חשמלי, משווק ע"י "אותות" או ש"ע
		מיקום: כניסה ראשית למבנה
1/1		מידות: לפי שרטוט

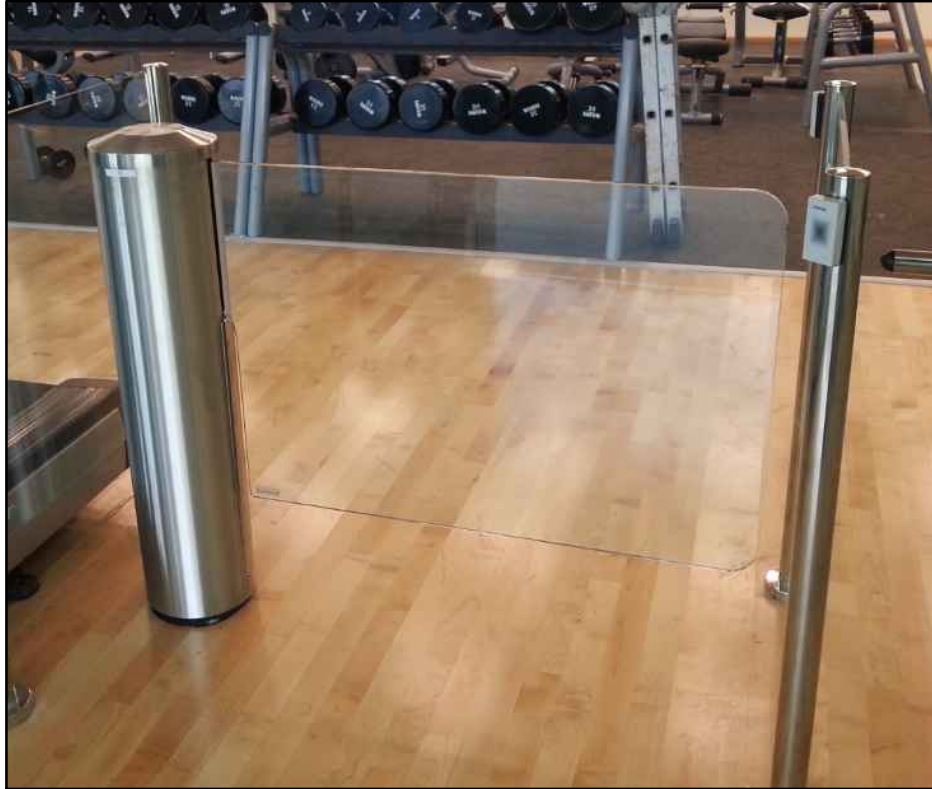

פתחה:	כנף
משקוף עיורר	
זיגוג:	
מערכת:	לפי "אותות" או ש"ע
פרזול:	לפי "אותות" או ש"ע
גמר:	גוון לבחירת האדריכל
הערות:	הקבלן מחויב להגיש תוכניות ביצוע לאישור האדריכל
	כל הפרטים לפי "אותות" או ש"ע


מהדורה: 	סטטוס <input checked="" type="checkbox"/> לעיון <input checked="" type="checkbox"/> לאישור <input checked="" type="checkbox"/> למכרז <input type="checkbox"/> לביצוע	א פוגל גלפז אדריכלות א שהם והנדסה בע"מ	הערות לביצוע: תוכנית יצור יובאו לאישור האדריכל		
			שם פרויקט: קאנטרי בית שמש		
תאריך: 27.10.20	תאריך: 27.10.20	תפוצה:	מהות עדכון: פתיחת גיליון למכרז	מהדורה: 01	יצרו: מס' קטלוגי:
שם קובץ: BSwork_mtoas	שם מקרו: בית שמש/work/רשימות				קנ"מ: 1:50 גודל גליון: A4

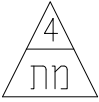 1/1	כמות במפלים 3 :+0.00	תאור: מי קר קולר למוסדות
		מיקום: חדר כושר, שרותים הסמוכים לחדר כושר, מסדרון מעבר לבריכה
		מידות:



תאור: מי קר למוסדות דגם cooler משווק ע"י "water store" או ש"ע

גמר: יובא לאישור האדריכל

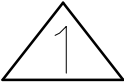מהדורה:  תאריך: 27.10.20	סטטוס <input checked="" type="checkbox"/> לעיון <input checked="" type="checkbox"/> לאישור <input checked="" type="checkbox"/> למכרז <input type="checkbox"/> לביצוע	א פוגל גלפזן אדריכלות א שהם והנדסה בע"מ	מיטב 6 ת"א טלפון: 03-5619253 פקס: 03-5619269 Email: mail@fagel-shoham.co.il /office@galpaz-arch.com		הערות לביצוע: תוכנית יצור יובא לאישור האדריכל
			שם קובץ: BSwork_mtoas שם מקרה: בית שמש/work/רשימות	מהדורה: 01 מרות עדכון: פתיחת גיליון למכרז	שם פרויקט: קאנטרי בית שמש
			מס' קטלוגי:	קנ"מ: 1:50 גודל גליון: A4	

	כמות במפלס +0.00: 1 יחידה	תאור: משקור מים קרים מפוצל כולל דלפק בעל 4 ברזי שתייה
		מידות: מעבר לבריכה
1/1		מידות:




תמונה להמחשה בלבד
כמות הברזים והלחצנים לפי הרשום התיאור

תאור: משקור מים קרים מפוצל כולל דלפק בעל 4 ברזי שתייה, משווק ע"י שטראוס מים או שיע
הכולל מערכת קירור מים

גמר: יובא לאישור האדריכל

מהדורה: 	סטטוס <input type="checkbox"/> כעיון <input checked="" type="checkbox"/> כאישור <input checked="" type="checkbox"/> למכרז <input type="checkbox"/> לביצוע	א פוגל גלפין אדריכלות א ש ה ם והנדסה בע"מ	מיטב 6 ת"א טלפון: 03-5619253 פקס: 03-5619269 Email: mail@fogel-shoham.co.il /office@galpaz-arch.com		הערות לביצוע: תוכנית יצור יובאו לאישור האדר'
			תאריך: 27.10.20	תפוצה	מהות עדכון פתיחת גיליון למכרז
שם קובץ: BSwor_k_mtoas				מס' קטלוגי:	יצרו:
שם מקרו: בית שמש/work/רשימות				גודל גליון: A4	קנ"מ: 1:50

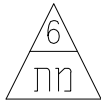

כמות במפלט 2 +0.00

תאור: מתקו החתלה מתקפל דגם KB-200-01SS מיבא ע"י "בובריק"


מיקום: מלתחות גברים ונשים

1/1

מידות: גובה: 46 רוחב: 87 עומק: 43

KOALA KARE PRODUCTS KB200-SS HORIZONTAL WALL MOUNTED BABY CHANGING STATION WITH STAINLESS STEEL VENEER

KB200-01SS GREY
KB200-05SS WHITE GRANITE

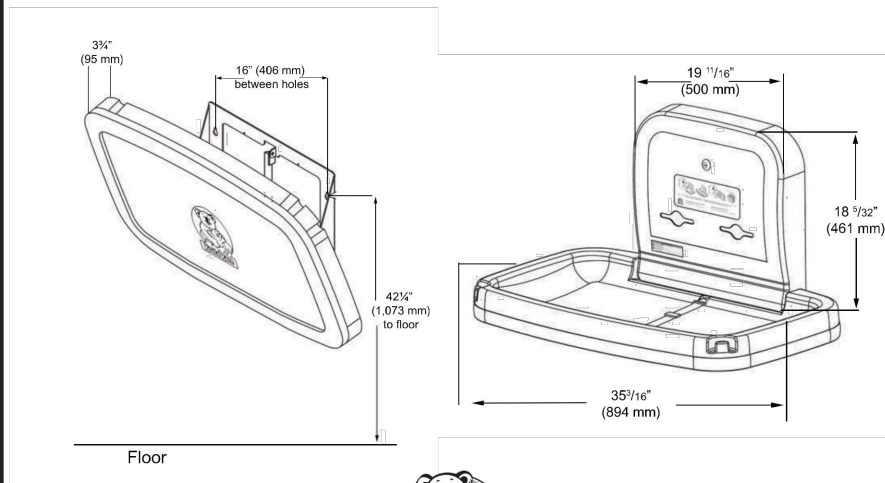


KB200-SS TECHNICAL DATA SHEET

*התמונה להמחשה בלבד

תאור: מתקו החתלה מתקפל דגם KB-200-01SS מיבא ע"י "בובריק" או ש"ע כולל חגורת בטיחות ווי תליה+ברגים ודיבלים. מאושר ע"י מכון התקנים הישראלי.

גמר: יובא לאישור האדריכל

מהדורה: 	סטטוס <input checked="" type="checkbox"/> כעיון <input checked="" type="checkbox"/> לאישור <input checked="" type="checkbox"/> למכרז <input type="checkbox"/> כביצוע	א פוגל גלפז אדריכלות א ש הם והנדסה בע"מ	מיטב 6 ת"א טלפון: 03-5619253 פקס: 03-5619269 Email: mail@fogel-shoham.co.il /office@galpaz-arch.com		הערות לביצוע: תוכנית יצור יובא לאישור האדר'
			תאריך: 29.11.21	תאריך: 27.10.20 תאריך: 09.11.21 תאריך: 29.11.21	תפוצה מהות עדכון פתיחת גיליון למכרז עדכון כמות עדכון כמות


	כמות במפלס 13:+0.00	תאור: סבוניה מנירוסטה עם חזית מעוגלת דגם 582 משווק ע"י צהלש או ש"ע
		מיקום: מלתחות גברים, נשים, נכים וחדר מציג
1/1		מידות:



תאור: סבוניה מנירוסטה עם חזית מעוגלת דגם 582 משווק ע"י צהלש או ש"ע

גמר: יובא לאישור האדריכל

מהדורה: 	סטטוס <input checked="" type="checkbox"/> לעיון <input checked="" type="checkbox"/> לאישור <input checked="" type="checkbox"/> למכרז <input type="checkbox"/> לביצוע	א פוגל גלפז אדריכלות א ש ה ס והנדסה בע"מ	מיטב 6 ת"א טלפון: 03-5619253 פקס: 03-5619269 Email: mail@fogel-shoham.co.il /office@galpaz-arch.com		הערות לביצוע: תוכנית יצור יובא לאישור האדר'										
			תאריך: 12.12.21	<table border="1"> <thead> <tr> <th>תאריך</th> <th>תפוצה</th> <th>מהות עדכון</th> <th>מהדורה</th> </tr> </thead> <tbody> <tr> <td>27.10.20</td> <td></td> <td>פתיחת גיליון למכרז</td> <td>01</td> </tr> <tr> <td>12.12.21</td> <td></td> <td>עדכון כמות</td> <td>02</td> </tr> </tbody> </table>	תאריך	תפוצה	מהות עדכון	מהדורה	27.10.20		פתיחת גיליון למכרז	01	12.12.21		עדכון כמות
תאריך	תפוצה	מהות עדכון	מהדורה												
27.10.20		פתיחת גיליון למכרז	01												
12.12.21		עדכון כמות	02												
שם קובץ: BSwor_k_mtoas שם מקרה: בית שמש/work/רשימות					מס' קטלוגי: קנ"מ 1:50 גודל גליון: A4										

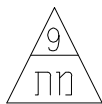

כמות במפלט 5:+0.00

תאור: מייבש ידיים גיט דגם 248 משווק ע"י צהלש או ש"ע

מיקום: מלתחות גברים ונשים ושרותי נכים בכניסה למבנה

1/1

מידות:



תאור: מייבש ידיים גיט דגם 248 משווק ע"י צהלש או ש"ע

גמר: יובא לאישור האדריכל

מהדורה: 	סטטוס	א פוגל גלביז אדריכלות א שהם והנדסה בע"מ	מיטב 6 ת"א טלפון: 03-5619253 פקס: 03-5619269 Email: mail@fogel-shoham.co.il /office@galpaz-arch.com		הערות לביצוע: תוכנית יצור יובא לאישור האדרי	
	<input checked="" type="checkbox"/> כעיון <input checked="" type="checkbox"/> כאישור <input checked="" type="checkbox"/> למכרז <input type="checkbox"/> לביצוע		תאריך תפוצה 27.10.20 09.11.21	מהות עדכון פתיחת גיליון למכרז עדכון כמות	מהדורה 01 02	שם פרויקט: קאנטרי בית שמש
תאריך: 09.11.21	שם קובץ BSwork_mtoas	שם מקרה: בית שמש/work/רשימות			גודל גליון: A4	קנ"מ: 1:50

	כמות במפלס 4:+0.00	תאור: מייבש שיער חשמלי 1200 וואט דגם 396 משווק ע"י צהלש או ש"ע
		מיקום: מלתחות גברים ונשים
1/1		מידות:



תאור: מייבש שיער חשמלי 1200 וואט דגם 396 משווק ע"י צהלש או ש"ע

גמר: יובא לאישור האדריכל


מהדורה: 	סטטוס <input checked="" type="checkbox"/> כעיון <input checked="" type="checkbox"/> לאישור <input checked="" type="checkbox"/> למכרז <input type="checkbox"/> לביצוע	א פוגל גלפז אדריכלות א ש הם והנדסה בע"מ	מימב 6 ת"א טלפון: 03-5619253 פקס: 03-5619269 Email: mail@fogel-shoham.co.il /office@galpaz-arch.com		הערות לביצוע: תוכנית יצור יובא לאישור האדר'
			תאריך: 27.10.20	תאריך 27.10.20	תפוצה
שם קובץ: BSwork_mtoas שם מקור: בית שמש/work/רשימות					יצרו: מס' קטלוגי:
					קנ"מ: 1:50 גודל גליון: A4


	כמות במפלט 4 :+0.00	תאור: מתקן צץ רץ משולב עם פח מנירוסטה עם מסגרת תאור: להתקנה חיצונית משווק ע"י צהלד או ש"ע
		מיקום: מלתחות גברים, נשים, חדר שיפוח ונכים
1/1		מידות:




תמונה להמחשה בלבד

תאור: מתקן צץ רץ משולב עם פח מנירוסטה עם מסגרת להתקנה חיצונית משווק ע"י צהלד או ש"ע
 גמר: יובא לאישור האדריכל

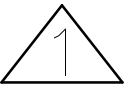

מהדורה: 	סטטוס <input checked="" type="checkbox"/> לעיון <input checked="" type="checkbox"/> לאישור <input checked="" type="checkbox"/> למכרז <input type="checkbox"/> כביצוע	א פוגל גלמן א ש ה מ אדריכלות א ש ה מ והנדסה בע"מ		מיטב 6 ת"א טלפון: 03-5619253 פקס: 03-5619269 Email: mail@fogel-shoham.co.il /office@galpaz-arch.com		הערות לביצוע: תוכנית יצור יובא לאישור האדרי	
		תאריך: 27.10.20	תאריך: 27.10.20	תפוצה:	מהות עדכון: פתיחת גיליון למכרז	מהדורה: 01	שם פרויקט: קאנטרי בית שמש
שם קובץ: BSwor_mtoas		שם מקרו: בית שמש/work/רשימות					

	נמות במפלס +0.00 : 3	תאור: מחיצות טרספה
		מיקום: משתנות במלתחות גברים
1/1		מידות: 40/110

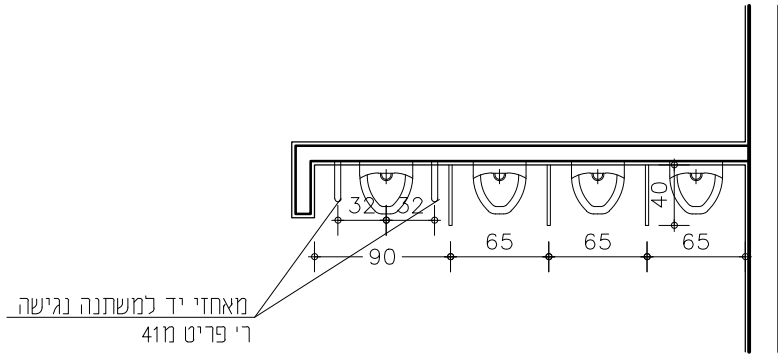


מפרט: מחיצת טרספה גוון לבחירת האדריכל מעוגל לקיר עם תופסן מעקה קטן כדוגמת מנל או שיע


הערות: הקבלו מחויב להגיש תוכניות ביצוע לאישור האדריכל

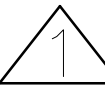
מהדורה: 	סטטוס: <input checked="" type="checkbox"/> כעיון <input checked="" type="checkbox"/> לאישור <input checked="" type="checkbox"/> למכרז <input type="checkbox"/> לביצוע		מיטב 6 ת"א טלפון: 03-5619253 פקס: 03-5619269 Email: mail@fogel-shoham.co.il /office@galpaz-arch.com		הערות לביצוע: תוכנית יצור יבאו לאישור האדר'
			תאריך: 27.10.20	תפוצה:	מהות עדכון: פתיחת גיליון למכרז
שם קובץ: BSwor_k_mtoas				מס' קטלוגי:	יצור:
שם מקור: בית שמש/work/רשימות				גודל גליון: A4	קנ"מ: 1:50

 13 מת 1/1	כמות במפלט +0.00 קומפלט 1	תאור: דלתות מקלחות ומחיצות סדרת פלטיניום של מנל או שיע
		מיקום: מקלחות גברים
		מידות: לפי שרטוט

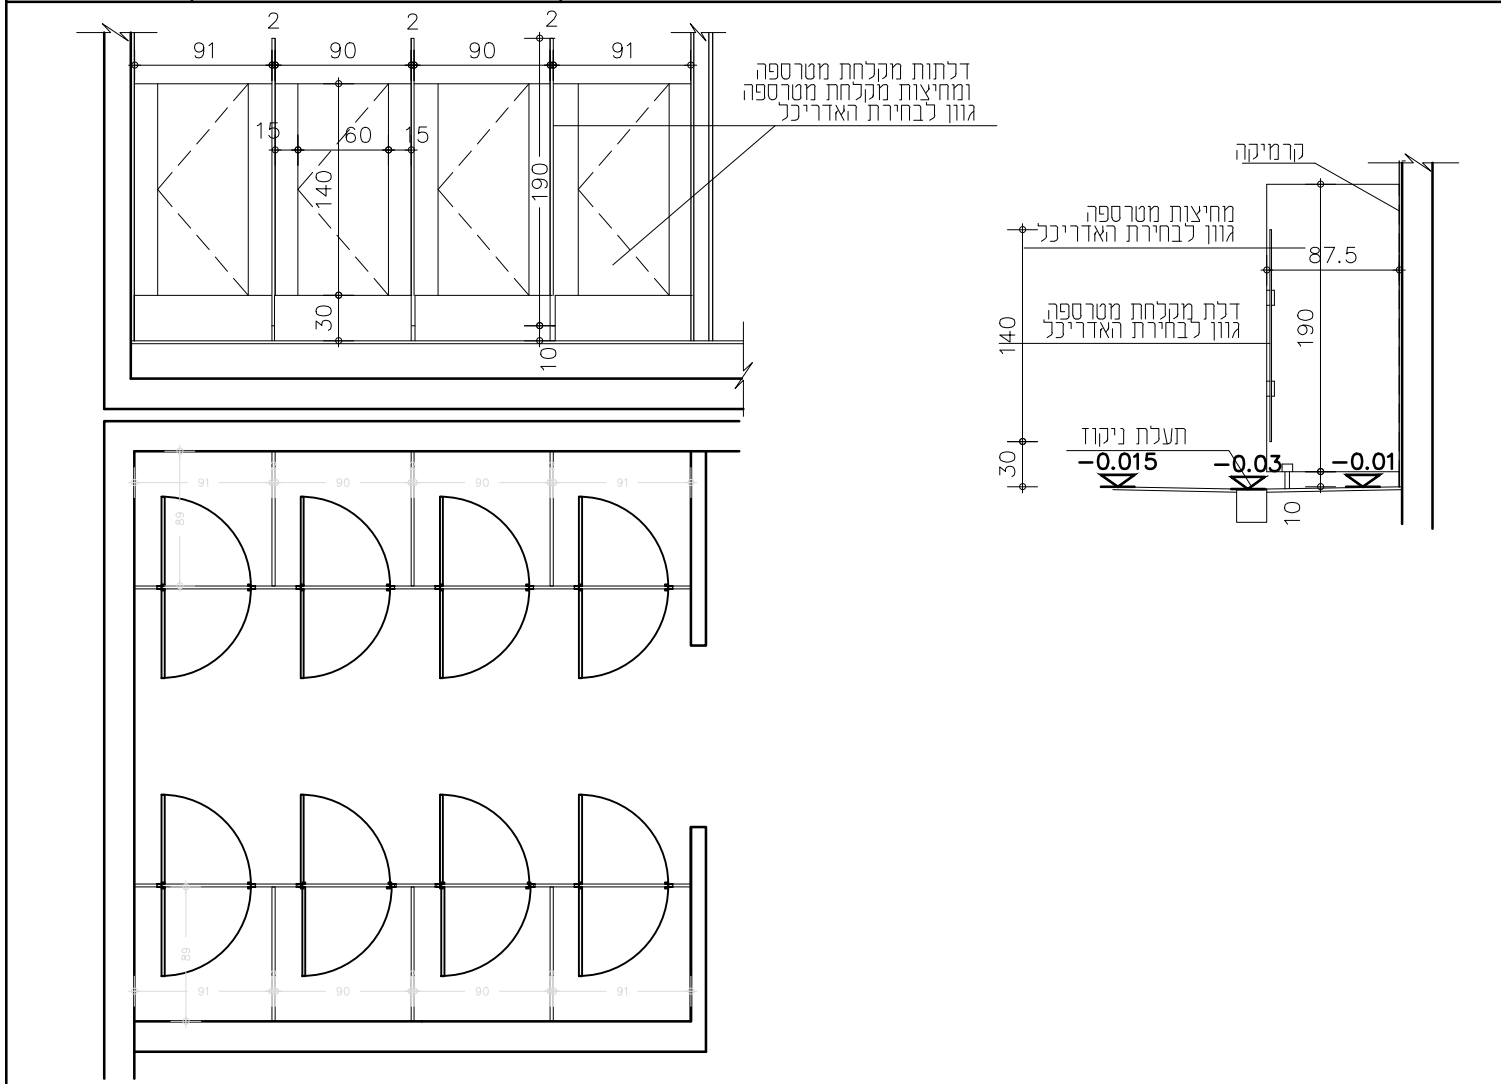

פתיחה:	כנף ברוחב 60 ס"מ, מוגבהת ב - 30 ס"מ מהריצפה לכל תא
משקוף עיזור:	
דיגוי:	
מערכת:	דלתות מקלחות סדרת פלטיניום של מנל או שיע
פרזול:	מחיצות ודלתות תאי מקלחת תוצרת מנ
גמר:	גוון לבחירת האדריכל
הערות:	הקבלו מחויב להגיש תוכניות ביצוע לאישור האדריכל
פרט:	כל הפרטים לפי "מנל" או ש"ע סדרת פלטיניום. פרט ידית יתואם עם האדריכל

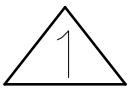מהדורה:  1	סטטוס <input checked="" type="checkbox"/> לעיון <input checked="" type="checkbox"/> לאישור <input checked="" type="checkbox"/> למכרז <input type="checkbox"/> לביצוע	א פוגל גלמן אדריכלות והנדסה בע"מ א שיהם	מיטב 6 ת"א טלפון: 03-5619253 פקס: 03-5619269 Email: mail@fogel-shoham.co.il /office@galpaz-arch.com		הערות לביצוע: תוכנית יצור יובאו לאישור האדרי'
			תאריך: 27.10.20	מהדורה: 01	שם פרויקט: קאנטרי בית שמש
שם קובץ: BSwor_k_mtoas		שם מקרה: בית שמש/work/רשימות		גודל גליון: A4	קנ"מ: 1:50

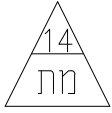


1/1

כמות במפלט +0.00
קומפלט 1



תאור: דלתות מקלחות ומחיצות סדרת פלטיניום של מנל או ש"ע

מיקום: מקלחות נשים

מידות: לפי שרטוט

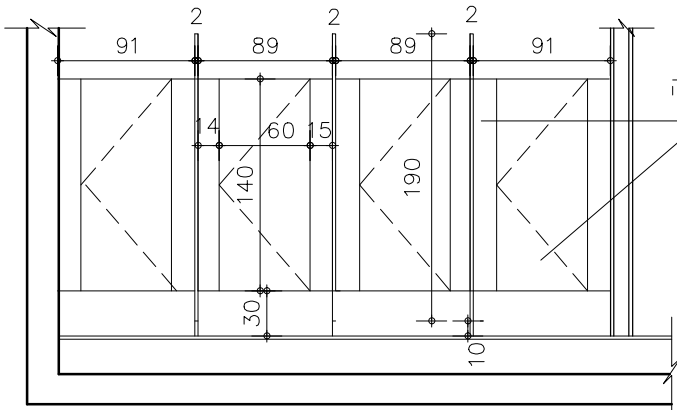

דלתות מקלחת מטרספה
ומחיצות מקלחת מטרספה
גוון לבחירת האדריכל

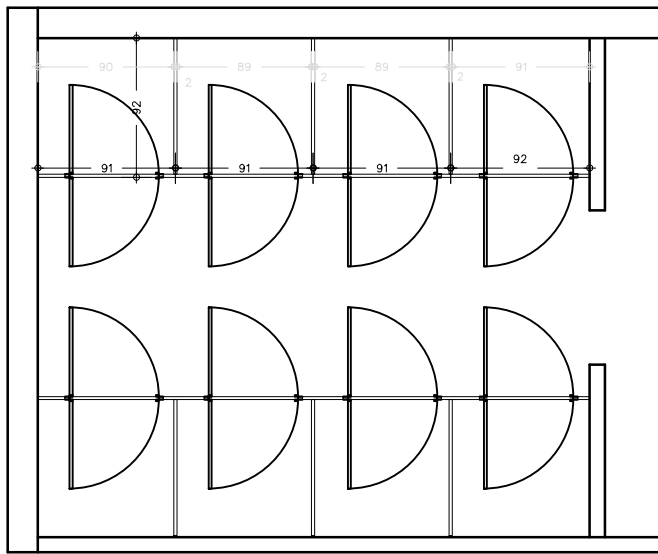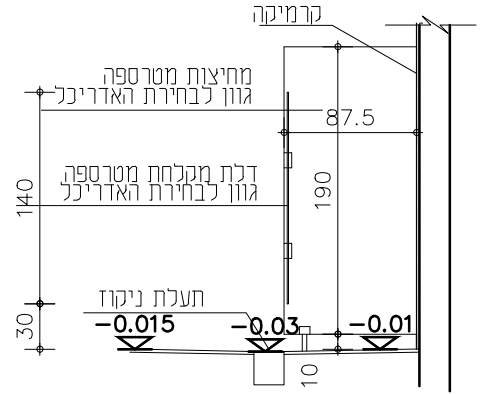

פתיחה: כנף ברוחב 60 ס"מ, מוגבהת ב - 30 ס"מ מהריצפה לכל תא

משקוף עיזור

זיגוג:

מערכת: דלתות מקלחות סדרת פלטיניום של מנל או ש"ע

פרזול: מחיצות ודלתות תאי מקלחת תוצרת מנ

גמר: גוון לבחירת האדריכל

הערות: הקבלן מחויב להגיש תוכניות ביצוע לאישור האדריכל

פרט: כל הפרטים לפי "מנל" או ש"ע סדרת פלטיניום. פרט ידית יתואם עם האדריכל

מהדורה:



תאריך:
27.10.20

סטטוס

- כעיון
- לאישור
- למכרז
- לביצוע



מיטב 6 ת"א
טלפון: 03-5619253 פקס: 03-5619269
Email:
mail@fogel-shoham.co.il
/office@galpez-arch.com

תאריך	תפוצה	מהות עדכון	מהדורה
27.10.20		פתיחת גיליון למכרז	01

הערות לביצוע:

תוכנית יצור יובאו לאישור האדריכל

שם פרויקט:
קאנטרי בית שמש

יצרו: מס' קטלוגי:

שם קובץ: BSwor_k_mtoos

שם מקור: בית שמש/work/רשימות

קנ"מ: 1:50
גודל גליון: A4



כמות במפלים +0.00
 150 מ"מ


1/1



קונקטו CAN 177 (גוף בלבד)
 תעלת ניקוז חרושתית מפוליפרופילן קל
 עמידות במעמס נקודתי על פי הרשת (L/M DUTY)
 מ- 1,5 טון (A-15) ועד 25 טון (C-250)
 מסדרת "קונקטו" רוחב 130 מ"מ




A-15 The CONNECTO range
 Systems of channels
 around buildings.

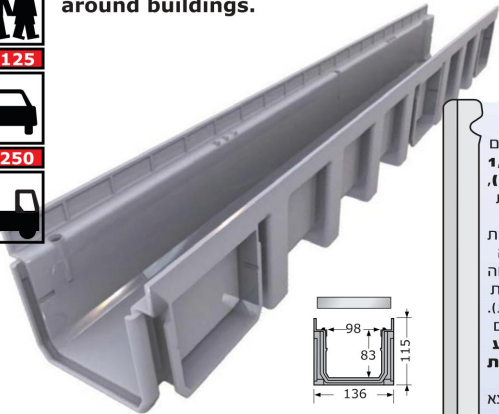

מק"ט: CAN 177-987 (גוף בלבד)



תעלה ישירה (ללא שיפוע פנימי מובנה)
 רוחב פנימי: 100 מ"מ נטו
 רוחב חיצוני: 136 מ"מ
 אורך: 1 מטר, עומק / גובה: 115 מ"מ

תעלת ניקוז חרושתית מיוצרת בהדקת
פוליפרופילן ומיועדת למעמסים משתנים
 על פי סוג הרשת ופרט הביטון. **החל מ- 1,5 טון נקודתי (A-15) ועד 25 טון (C-250)**,
 עם צלעות חיזוק לשיפור העניבה ביציקת
 בטון (מוחנה בפרט הביטון). ניתן לשלב
 בתעלה זו **רשתות מ-P.V.C** במבחר דוגמאות
 וצבעים, **רשת פלדה מגולוונת** (דוגמה
 מחורצת), **רשת פלדה** (נירוסטה) (דוגמה
 מחורצת), **רשת פלדה מגולוונת** (דוגמת
 סורג) ו**רשת פלדה יציקה** (דוגמה מחורצת).
 מבנה גוף התעלה מאפשר יצירת חיבורים
 קלים ומהירים בשיטת **"לגו" שקט-תקע**
בין יחידה ליחידה וכן ליצירת מפגשי **פינות**
90° מפגשי D ומפגשי צלב. כמו כן
 תעלה זו מאפשרת שילוב אביזרי קצה ומוצא
 בקוטר **4" (110 מ"מ)** בסוף קו התעלה,
 בתחתית התעלה ובדופן הצד.
 מיוצר **בצורת** על פי **תקן אירופאי 1433**
תקן ISO 14001-1 9001, EN
 ואישור ייבוא (תליח) של מכון התקנים
 הישראלי.

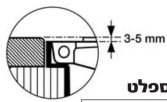


פרט ביטון לגמר עם בטון / אספלט

Gamme: CONNECTO/CAN177 Pose avec: ENROBE CANA1/06.05

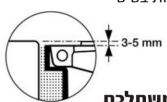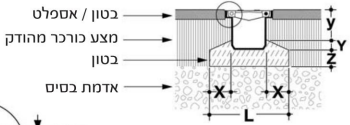


פרט ביטון לגמר עם ריצוף / אבן משתלבת

Gamme: CONNECTO/CAN177 Pose avec: PAVES CANA2/06.05

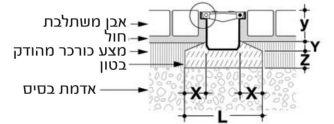

Classe: A15

Références		Qualité béton	X	L	Y	Y	Z
Largeur	130	CAN177	200kg/m ³	60	250	30	90 50

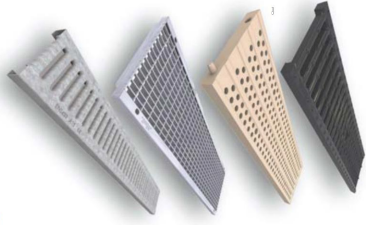

email: mbm2620@zahav.net.il
 www.mbmi.co.il
 פקס: 03-9619740



רוחב מזל אליעזר 3 ת.ד 17080
 א.ת. חדש ראשלייז מיקוד 75070
 טל. 03-9632620

תאור: תעלת ניקוז מדגם ניקול 773-CABS-987 + רשת PVC כולל חריצים מקיט 775-GRL-994 צבע בדי+ ברגי נירוסטה+
 תושבות שן מנירוסטה בשני צידי הרשת+ מאסף שפכים+סל משקעים נשלף דגם 100 V-PS-969


לגמר: יובא לאישור האדריכל

מהדורה: 	סטטוס <input type="checkbox"/> לעיון <input checked="" type="checkbox"/> לאישור <input type="checkbox"/> למכרז <input type="checkbox"/> ביצוע	גלפז אדריכלות התנדסה בע"מ א.ש.ה.מ	מיטב 6 ת"א טל: 03-5619253 פקס: 03-5619269 Email: mail@fogel-shoham.co.il /office@galpaz-arch.com		הערות לביצוע: תוכנית יצור יובא לאישור האדר'	
			שם פרויקט: קאנטרי בית שמש		יצרו:	
תאריך: 09.11.21	<input type="checkbox"/>	תאריך תפוצה 27.10.20 09.11.21	מהות עדכון פתיחת גיליון למכרז עדכון כמות	מהדורה 01 02	מס' קטלוגי:	קנ"מ: 1:50 גודל גליון: A4
שם קובץ: BSwork_mtoas		שם מקור: בית שמש/work/רשימות				

תאור: מייבש בגדי ים חשמלי

מיקום: מקלחות נשים, מקלחות גברים

מידות:

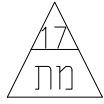

כמות במפלס +0.00: 2

1/1

SUITMATE

Suimsuit Water Extractor

מייבש
בגדי ים
מהפכני!

נתוני המכשיר

- מידות: 32x32x58 ס"מ
- משקל: 25 ק"ג
- מתח: 230-50
- מאושר ע"י מכון התקנים,
- ובעל תקן אמריקאי UL
- ותקן אירופאי

הגנה על המתקן

- מגן על בגדי הים מפני נזקי מים
- הוצאות תחזוקה נמוכות
- עמיד בפני קורוזיה
- מגן על המשטחים הסובבים
- מפני רטיבות הבגד ים - לוקרים,
- ספסלים, שטיחים ומשטחי עץ



8 שניות!
95% ייבוש

שביעות רצון הלקוחות

- אין צורך להסתובב עם בגדי ים
- רטובים בתיקים
- משאיר תאי לוקר יבשים ללא ריח עובש
- מאריך את חיי בגד הים
- אין צורך לתלות ולייבש את בגדי הים

הפעלה בטוחה



- שימוש ידני, הפעלה אוטומטית
- ל-8 שניות בלבד!
- ללא חלקים חיצוניים הניתנים לפירוק והזזה
- ללא שימוש בחום
- בטיחותי לשימוש על כל בדי הבגד ים
- חיבורים חשמליים מוגני לחות
- מכשיר מוגן הארקה

תאור: מייבש בגדי ים חשמלי תוצרת SUITMATE או ש"ע

גמר: יובא לאישור האדריכל

מהדורה: 	סטטוס: <input type="checkbox"/> לעיון <input checked="" type="checkbox"/> לאישור <input type="checkbox"/> למכרז <input type="checkbox"/> לביצוע	<p style="font-weight: bold; font-size: 1.2em;">א פוגל</p> <p style="font-weight: bold; font-size: 1.2em;">גלמז</p> <p style="font-weight: bold; font-size: 1.2em;">אדריכלות</p> <p style="font-weight: bold; font-size: 1.2em;">והנדסה בע"מ א ש ה מ</p>	<p>מיטב 6 ת"א טלפון: 03-5619253 פקס: 03-5619269 Email: mail@fogel-shoham.co.il /office@galpaz-arch.com</p>	<p>הערות לביצוע: תוכנית יצור יובא לאישור האדר'</p> <p>שם פרויקט: קאנטרי בית שמש</p> <p>יצור: _____ מס' קטלוגי: _____</p> <p>קנ"מ: 1:50 גודל גליון: A4</p>							
תאריך: 27.10.20		<table border="1" style="width: 100%; border-collapse: collapse;"> <tr> <th style="width: 25%;">תאריך</th> <th style="width: 25%;">תפוצה</th> <th style="width: 25%;">מהות עדכון</th> <th style="width: 25%;">מהדורה</th> </tr> <tr> <td>27.10.20</td> <td></td> <td>פתיחת גיליון למכרז</td> <td>01</td> </tr> </table>	תאריך	תפוצה	מהות עדכון	מהדורה	27.10.20		פתיחת גיליון למכרז	01	
תאריך	תפוצה	מהות עדכון	מהדורה								
27.10.20		פתיחת גיליון למכרז	01								
שם קובץ: BSwork_mtoas											
שם מקרו: בית שמש/work/רשימות											


	כמות במפלט 2: +0.00	תאור: סאונה יבשה קומפלט
		מיקום: מקלחות נשים, מקלחות גברים
1/1		מידות:

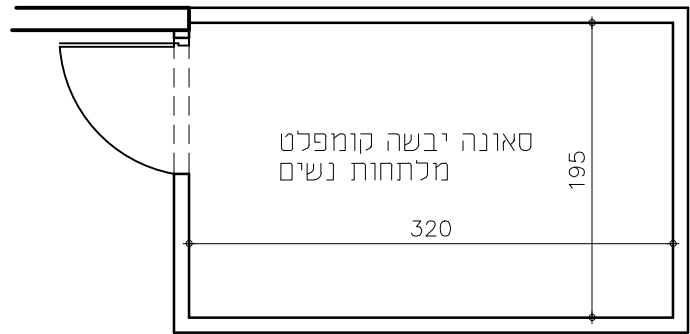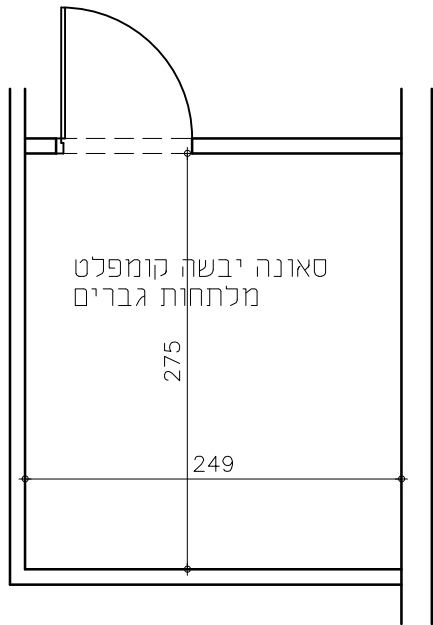

תאור: סאונה יבשה קומפלט כולל תנור, ספסל, חיפוי קירות, תקרה, סבכת רצפה, דלת כניסה מזכוכית ביטחון ובמידות לפי תקן, הכל מושלם.
 תוכניות ייצור והרכבה יובאו ע"י המציע ויובאו לאישור האדריכל

גמר: יובא לאישור האדריכל

מהדורה: 	סטטוס <input checked="" type="checkbox"/> לעיון <input checked="" type="checkbox"/> לאישור <input checked="" type="checkbox"/> למכרז <input type="checkbox"/> לביצוע	א פוגל גלמן אדריכלות והנדסה בע"מ א ש ה ס	מיטב 6 ת"א טלפון: 03-5619253 פקס: 03-5619269 Email: mail@fogel-shoham.co.il /office@galpaz-arch.com		הערות לביצוע: תוכנית יצור יובא לאישור האדריכל
			תאריך: 27.10.20	תפוצה	מהות עדכון פתיחת גיליון למכרז
					יצרו:
	שם קובץ: BSwor_k_mtoas שם מקרו: בית שמש/work/רשימות				מס' קטלוגי: גודל גליון: A4
					קנ"מ: 1:50

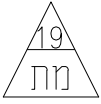

כמות במפלט 1:0.00

תאור: הברזיה עם שני ברזי לחצן מוגנים

מיקום: בריכת פעוטות


1/1


מידות: לפי יצרן



תאור: הברזיה עם שני ברזי לחצן מוגנים (93) אנטי ונדאלי. עם ווסתי ספיקה אוטומטיים. התקנה: הברזיה מבוטנת בקרקע. ברזיית אביב מק"ט: 2611 עו ש"ע מסופק ע"י שחם אריכא עו ש"ע

גמר: יובא לאישור האדריכל


מהדורה:  תאריך: 27.10.20	סטטוס <input type="checkbox"/> כעיון <input checked="" type="checkbox"/> אישור <input checked="" type="checkbox"/> למכרז <input type="checkbox"/> כביצוע	א פוגל גלמן אדריכלות א שהם והנדסה בע"מ	מיטב 6 ת"א טלפון: 03-5619253 פקס: 03-5619269 Email: mail@fogel-shoham.co.il /office@galpaz-arch.com		הערות לביצוע: תוכנית יצור יובא לאישור האדר'	
			שם קובץ BSwor_k_mtoas	שם מקרה: בית שמש/work/רשימות	מהדורה 01	מהות עדכון פתיחת גיליון למכרז
			קנ"מ: 1:50	גודל גליון: A4		

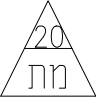
 1/1	כמות במפלט 2: +0.00	תאור: שרותים כימיים בממד
		מיקום: ממדים
		מידות: לפי יצרן



תאור: שרותים כימיים מתקפלים לממ"מ, מאושרים ע"י פיקוד העורף לפי תקן ישראלי 5451 מסופק ע"י FIRE CENTER או ש"ע

גמר: יובא לאישור האדריכל


מהדורה: 	סטטוס <input checked="" type="checkbox"/> כעיון <input checked="" type="checkbox"/> לאישור <input checked="" type="checkbox"/> למכרז <input type="checkbox"/> כביצוע	א פוגל גלביז אדריכלות והנדסה בע"מ א ש ה ס	מיטב 6 ת"א טלפון: 03-5619253 פקס: 03-5619269 Email: mail@fogel-shoham.co.il /office@galpaz-arch.com		הערות לביצוע: תוכנית יצור יובא לאישור האדר'
			תאריך: 12.12.21	תאריך 12.12.21	תפוצה
שם קובץ: BSwor_k_mtoas			שם מקרו: בית שמש/work/רשימות		יצרו: מס' קטלוגי:
					קנ"מ: 1:50 גודל גליון: A4

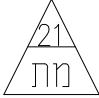 21 מת	כמות במפלט 2+0.00	תאור: מיכל מים 100 ליטר
		מיקום: ממדים
1/1		מידות:לפי יצרן



תאור: מיכל מים 100 ליטרמיועט לממ"מ בגודל 15 עד 20 מ"ר מיועד לשימוש בשעת חירום המיכל מגיע עם ברז מובנה ופתח עליון גדול למילוי מים. מסופק ע"י FIRE CENTER או ש"ע

גמר: יובא לאישור האדריכל

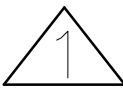מהדורה: 	סטטוס <input checked="" type="checkbox"/> לעיון <input checked="" type="checkbox"/> לאישור <input checked="" type="checkbox"/> למכרז <input type="checkbox"/> לביצוע	א פוגל גלפז אדריכלות והנדסה בע"מ א ש ה ס	מיטב 6 ת"א טלפון: 03-5619253 פקס: 03-5619269 Email: mail@fogel-shoham.co.il /office@galpaz-arch.com		הערות לביצוע: תוכנית יצור יובא לאישור האדר'
			תאריך: 12.12.21	תאריך 12.12.21	תפוצה
שם קובץ: BSwork_mtoas שם מקרו: בית שמש/work/רשימות					יצרו: מס' קטלוגי:
					קנ"מ: 1:50 גודל גליון: A4