חתך לאורך קו ניקוז מוצע
כביש 102 (המשך)
חתכי כביש 10228-10250

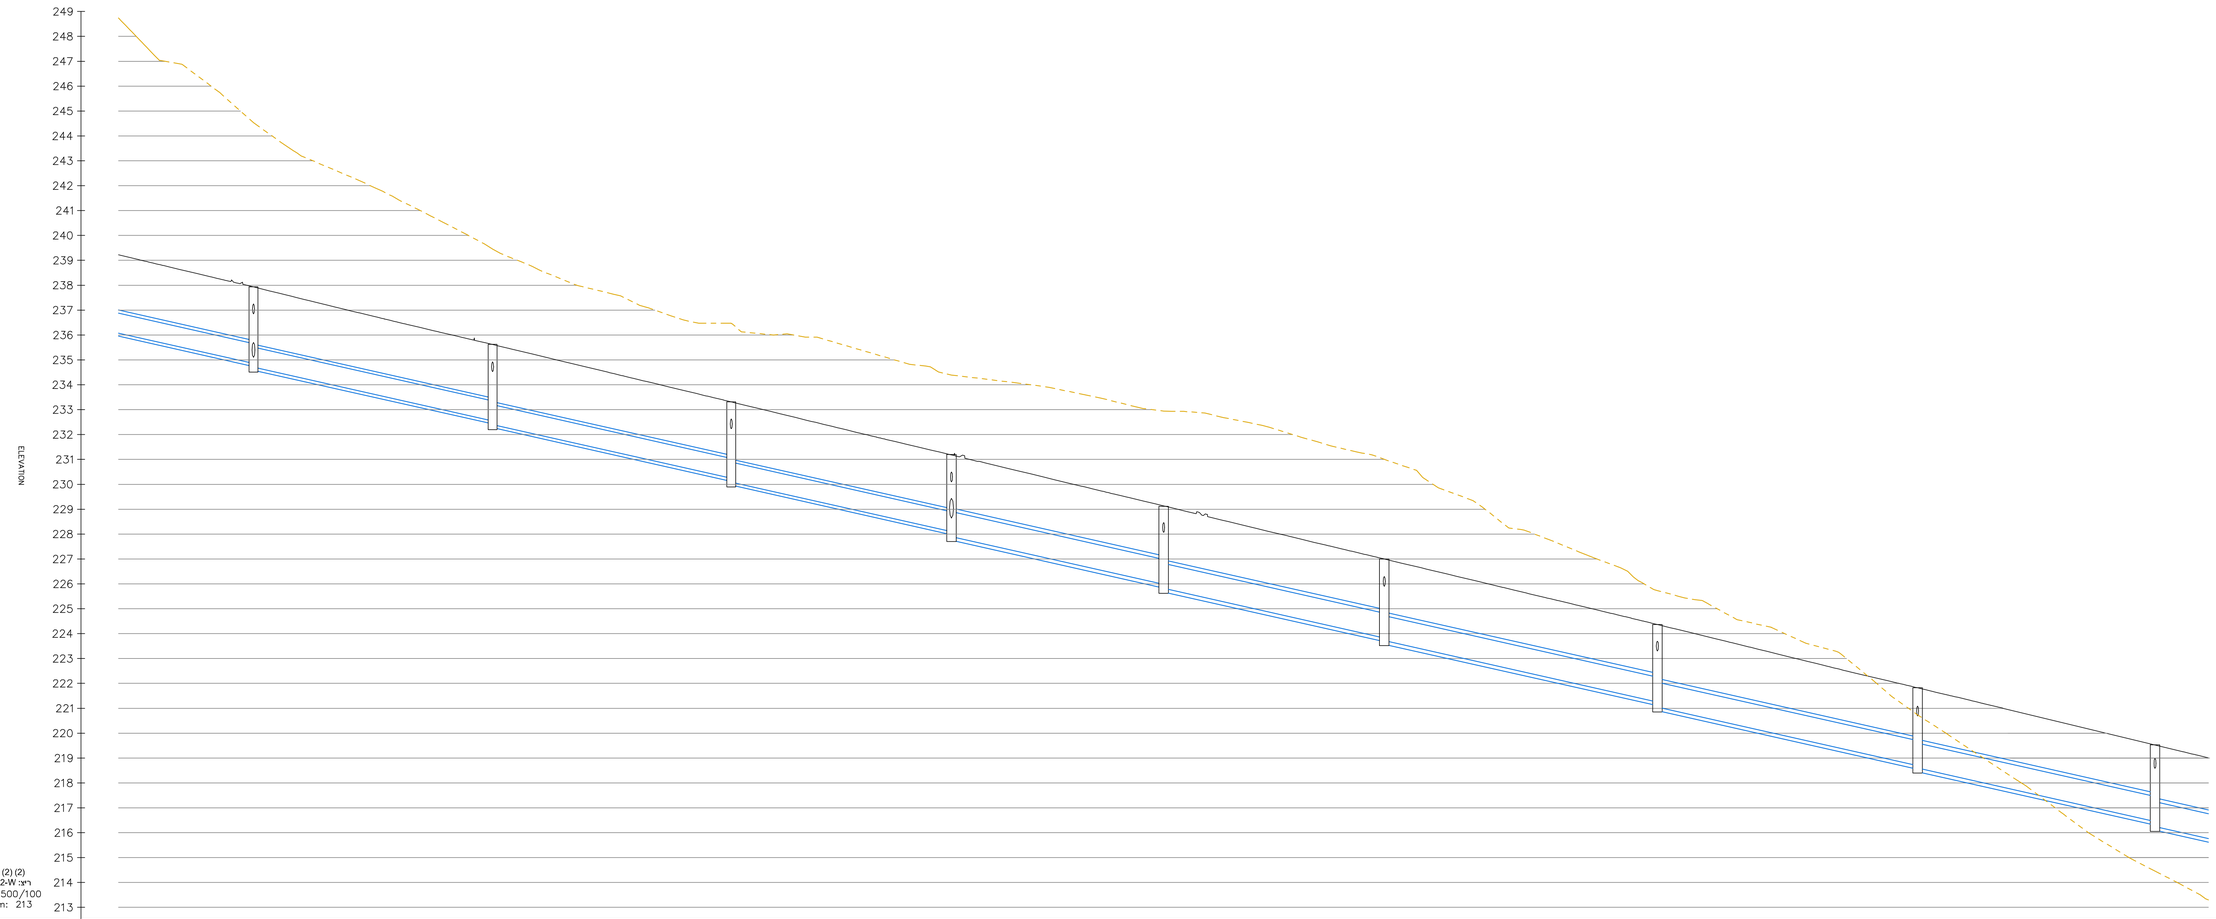

שוחה	102-W.11 140x120 H=3.22	102-W.12 140x120 H=3.23	102-W.13 140x120 H=3.22	102-W.14 150x150 H=3.29	102-W.15 150x150 H=3.29	102-W.16 150x150 H=3.28	102-W.17 150x150 H=3.32	102-W.18 150x150 H=3.22	102-W.19 150x150 H=3.28	
רום קרקעית צינור כניסה ויציאה	237.03 / 234.86	234.71 / 232.55	232.40 / 230.24	230.09 / 228.10	227.90 / 225.98	225.82 / 223.92	223.72 / 221.25	221.05 / 218.70	218.60 / 216.45	216.25 / 214.04
שיפוע מחוכנן	S= 4.50% L= 48.34	S= 4.50% L= 48.10	S= 4.50% L= 48.01	S= 4.50% L= 44.30	S= 4.50% L= 42.68	S= 4.50% L= 44.38	S= 4.50% L= 54.94	S= 4.50% L= 52.34	S= 4.50% L= 47.76	S= 4.50% L= 49.09
קוטר צנרת (סימן)	ø80	ø80	ø80	ø80	ø100	ø100	ø100	ø100	ø100	ø100
רום קרקע מחוכנן	237.93	235.63	233.31	231.19	229.11	227.00	224.37	221.82	219.53	
רום קיים	244.53	238.45	236.47	234.39	232.95	231.00	225.73	220.74	214.46	
מרחק ביניים	48.3	48.1	48.0	44.3	42.7	44.4	54.9	52.3	47.8	49.1
מרחק מצטבר	457.15	505.20	553.17	597.42	640.06	684.39	739.28	791.56	839.27	

הקבלן אחראי לתאום המידות.
אין לקבוע גדלים ע"י מדידה בתכנית.
על כל אי התאמה על הקבלן להודיע למתכנן.

הערות:

מס'	תאריך	שינויים	חוכן	ע"י	ביקר
			ערך	מרסם	

מהדורה	
0	

לעיון	לאישור	למכרז	לביצוע

מקרא

צינור ניקוז מבטון מזוין דרג 5

מס'	תאריך	תפרוצה	נבדק	אושר	בוצע

פתח גילוונות :

שם המזמין :
החברה הכלכלית בית שמש

שם הפרויקט :
תכנון ופיתוח אז"ת "ישעי" בית שמש

שם התכנית :
חתך לאורך קווי ניקוז
כביש 102 (המשך)
גיליון מס' 2

מספר תכנית :
870 - DR-BSHEMESH-DD-3612

קנה מידה : 1:100/1:500	**תאריך מהדורה ראשונה :** 18/02/2021
עורך : ע. חביבי	**בקר :**
מרסם : ע. חביבי	**אישר :** ש.שגל
שם הקובץ : \\192.168.1.125\פרויקטים\בית שמש\870-DR-BSHEMESH-DD-3612.dwg	
תאריך הדפסה : 28/02/2021	

המתכנן :

מהוד הנדסה בע"מ
באר שבע, **בית בלשם**, יהודה הנחום 4
טל. 08-6288060 פקס. 08-6288070
דואל: mahod@mahod.co.il
נס ציונה, בנין אילן רמון, רח' אילן רמון 2
טל. 03-6251188 פקס. 03-6251187
דואל: mahodta@mahod.co.il