הקבלן אחראי לתאום חמידות.
אין לקבוע גדלים ע"י מדידה בתכנית.
על כל אי התאמה על הקבלן להודיע למתכנן.

הערות:

יש לקרוא גיליון זה יחד עם תכניות:

תכנית תנוחה 0870-HW-BSHEMESH-DD-1342

תכנית פריסת קירות 870-ST-BSHEMESH-DD-6002

מספר	תאריך	תוספת	לאישור	לביצוע

מס'	תאריך	שינויים	תוכן עניין	עורך	בוצע	בקר
1	02/03/2021	שדרי מסמכים למכרז	ד.כ.	ד.ר.	מ. שגל	

מהדורה 1

○ לעיון ○ לאישור ◉ למכרז ○ לביצוע

הערות:

1. דרגת חשיפה מס' 11, סוג הבטון ב-40, יחס מקסימאלי מים/צמנט 0.45, תכולת צמנט מינימאלית 320 ק"ג למ"ק.
2. סוג הפלדה – מצולעת פ-400 לפי ת"י 4466 מוטות בעלי כושר הדבקות משופרת וקוטר רגיל.
3. כיסוי הבטון 5.0 ס"מ.
4. במוטות מחלקים החפיפה תתבצע לסירוגין מינימום 50X⌀.
5. כל שטחי הבטון הגלויים יהיו חשופים בתבנית לבידים.
6. איטום לפי פרט יועץ איטום
7. תפרי התפשטות לא יותר מ-6 מ'
8. הפסקת יציקה בין הרצפה לקיר: יש לחספס את פני השטח לעומק 7 מ"מ עם ניקוי יסודי של מי צמנט עליונים.
9. את תקרת המעביר יש לצקת יחד עם הקירות בהפרש זמן של חצי שעה מתום השלמת יציקת קירות ועד יציקת תקרה.

הערות גיליונות :

שם המזמין :
החברה הכלכלית בית שמש

שם הפרויקט :
תכנון ופיתוח אזיית "ישעי" בית שמש

שם התכנית :
מעבר תת"ק – דרך ביובית
BOX 350X400

מספר תכנית :
0870 – ST-BSHEMESH-DD-6006

קנה מידה : עפ"מ	תאריך מהדורה ראשונה : 10/02/2021
ערך :	בקר :
פרסם : דביר.כ.	אישר : ש.שגל
שם הקובץ : PLAN-BSHEMESH-DD-6006.dwg	
תאריך הדפסה : 10/02/2021	

המתכנן :
מהוד הנדסה בע"מ
באר שבע, בית בלשם, יהודה הנחתום 4
טל. 08-6288060 פקס. 08-6288070
דואר: mahod@mahod.co.il
נס ציונה, בנין אילן רמון, רח' אילן רמון 2
טל. 03-6251188 פקס. 03-6251187
דואר: mahodta@mahod.co.il

דרך ביובית
כביש 102-חתך 10271
מבט על
קנ"מ 1:50

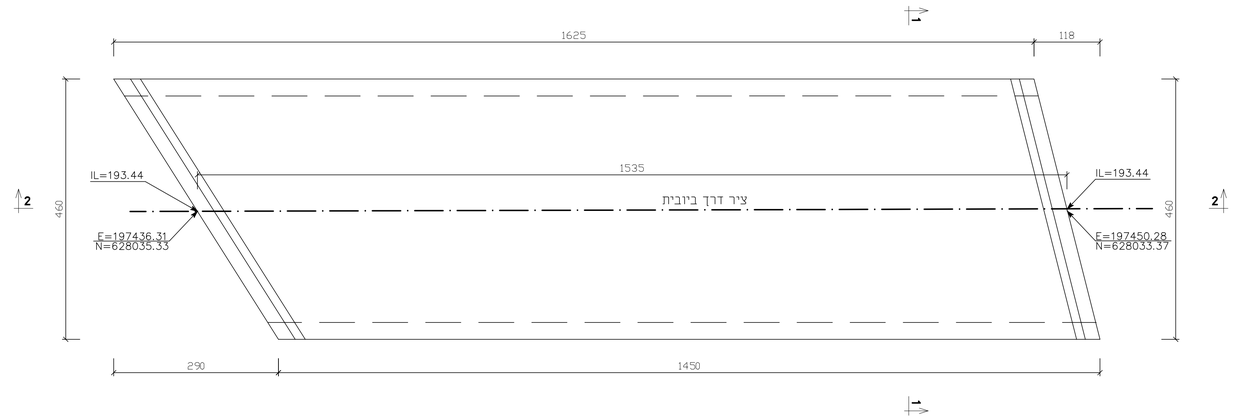

חתך 1-1 (סידור ברזל)
חתך טיפוסי
קנ"מ 1:25

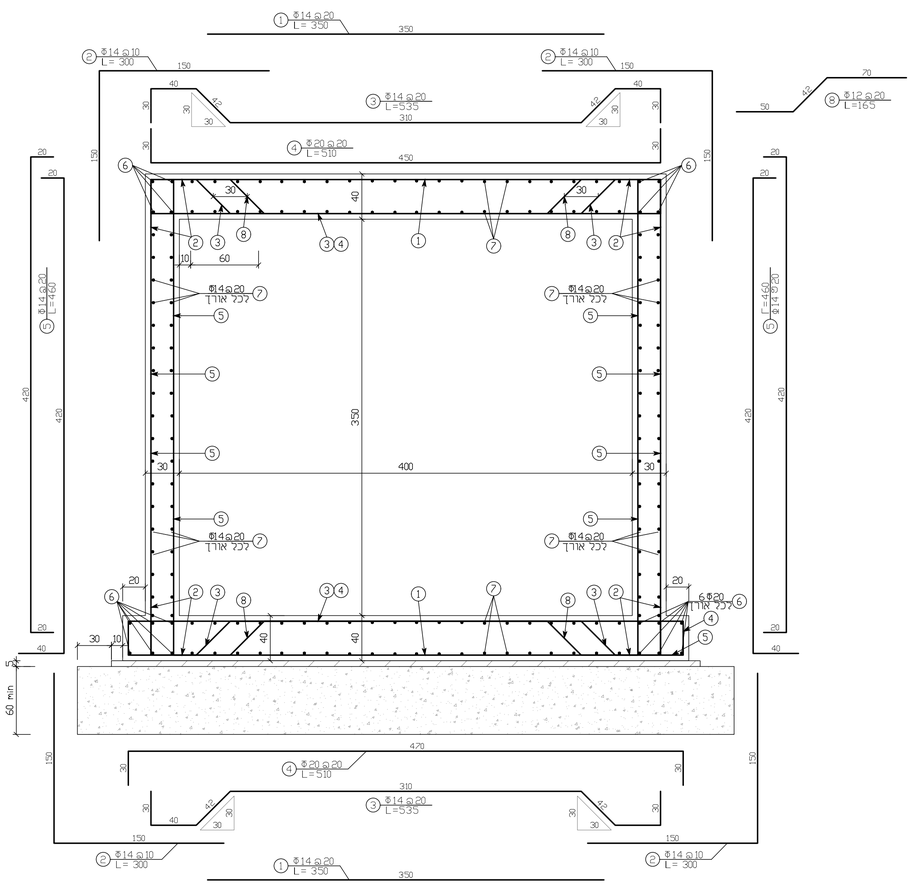

חתך 1-1 (פרט לביצוע)
חתך טיפוסי
קנ"מ 1:50

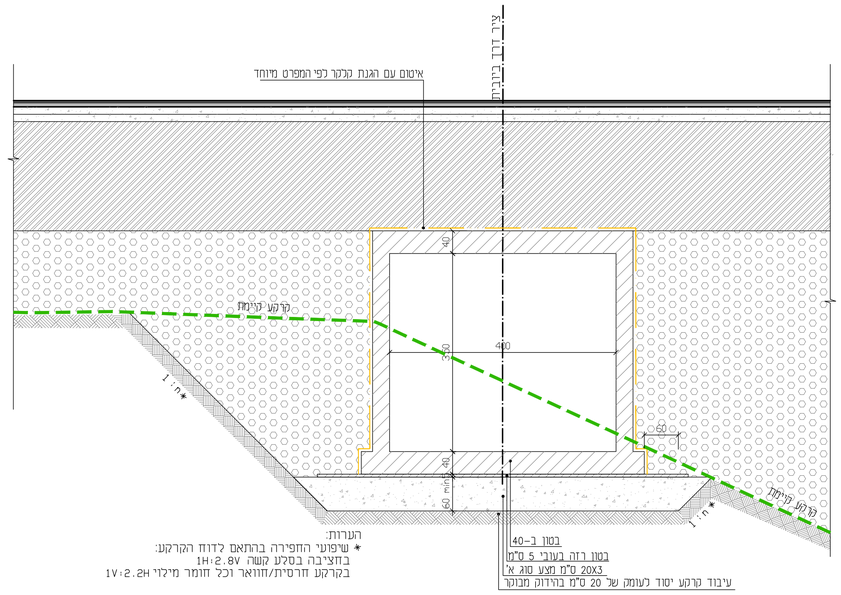

פרט תפר התפשטות
קנ"מ 1:10

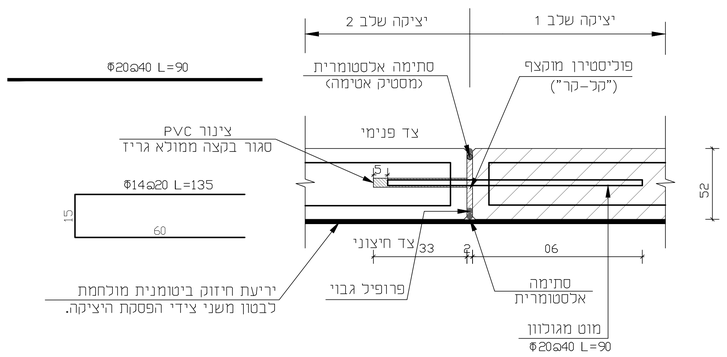

כל פינות אלמנטי הבטון יבוצעו עם קיטום 0.2/0.2 ס"מ הסתימות תהיינה ברוחב 20 מ"מ ובעומק 10 מ"מ מאלסטומר (מסטיק אטימה) ייעודי לתפרי התפשטות, לפני היישום יש למרוח על הבטון פריימר המתאים להדבקות וקשירה של האלסטרומר . הסתימה תיושם על גבי פרופיל גיבוי .
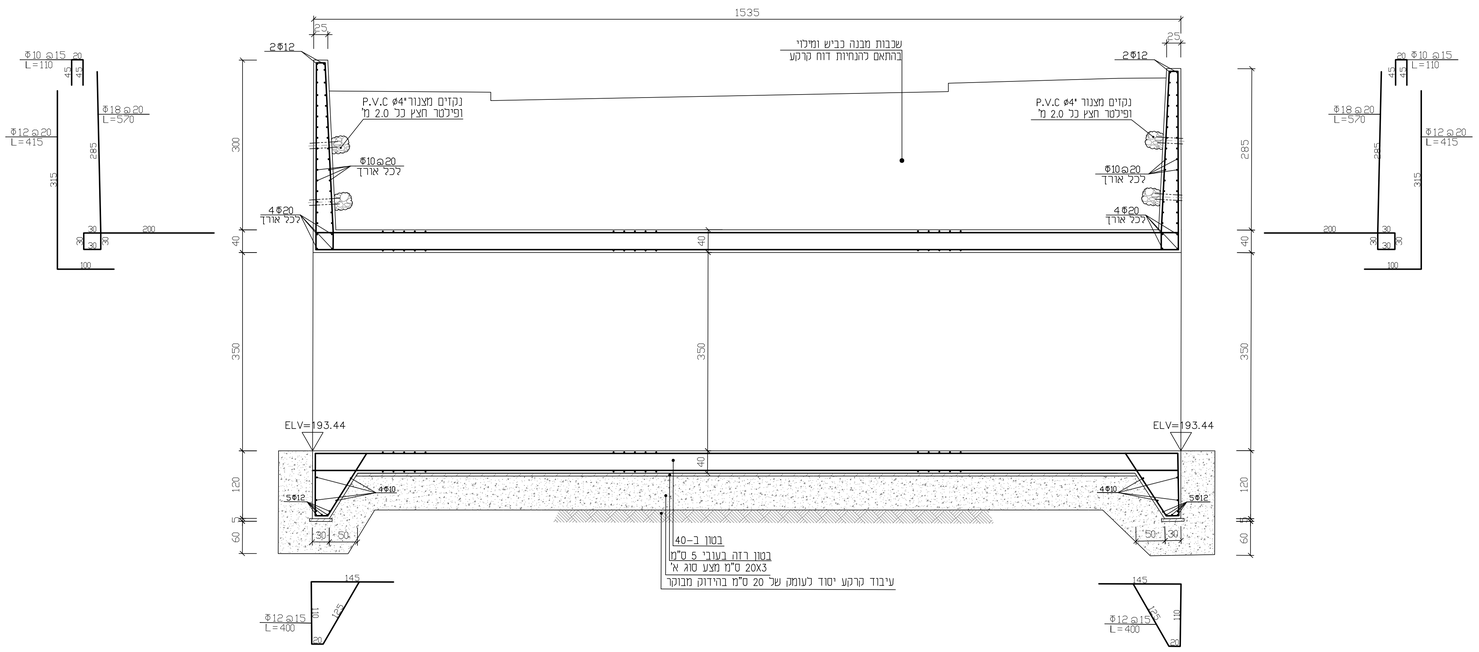
חתך 2-2
חתך לאורך
קנ"מ 1:50