



הקבלן אחראי לתאום
התיירות.
אין לקבוע גדלים עיי
מדידה בתכנית.
על כל אי התאמה על הקבלן
להודיע לתכנון.

כביש מס' 102 ברוחב 29.00 מ'
קטע חתכים: 10274-10280

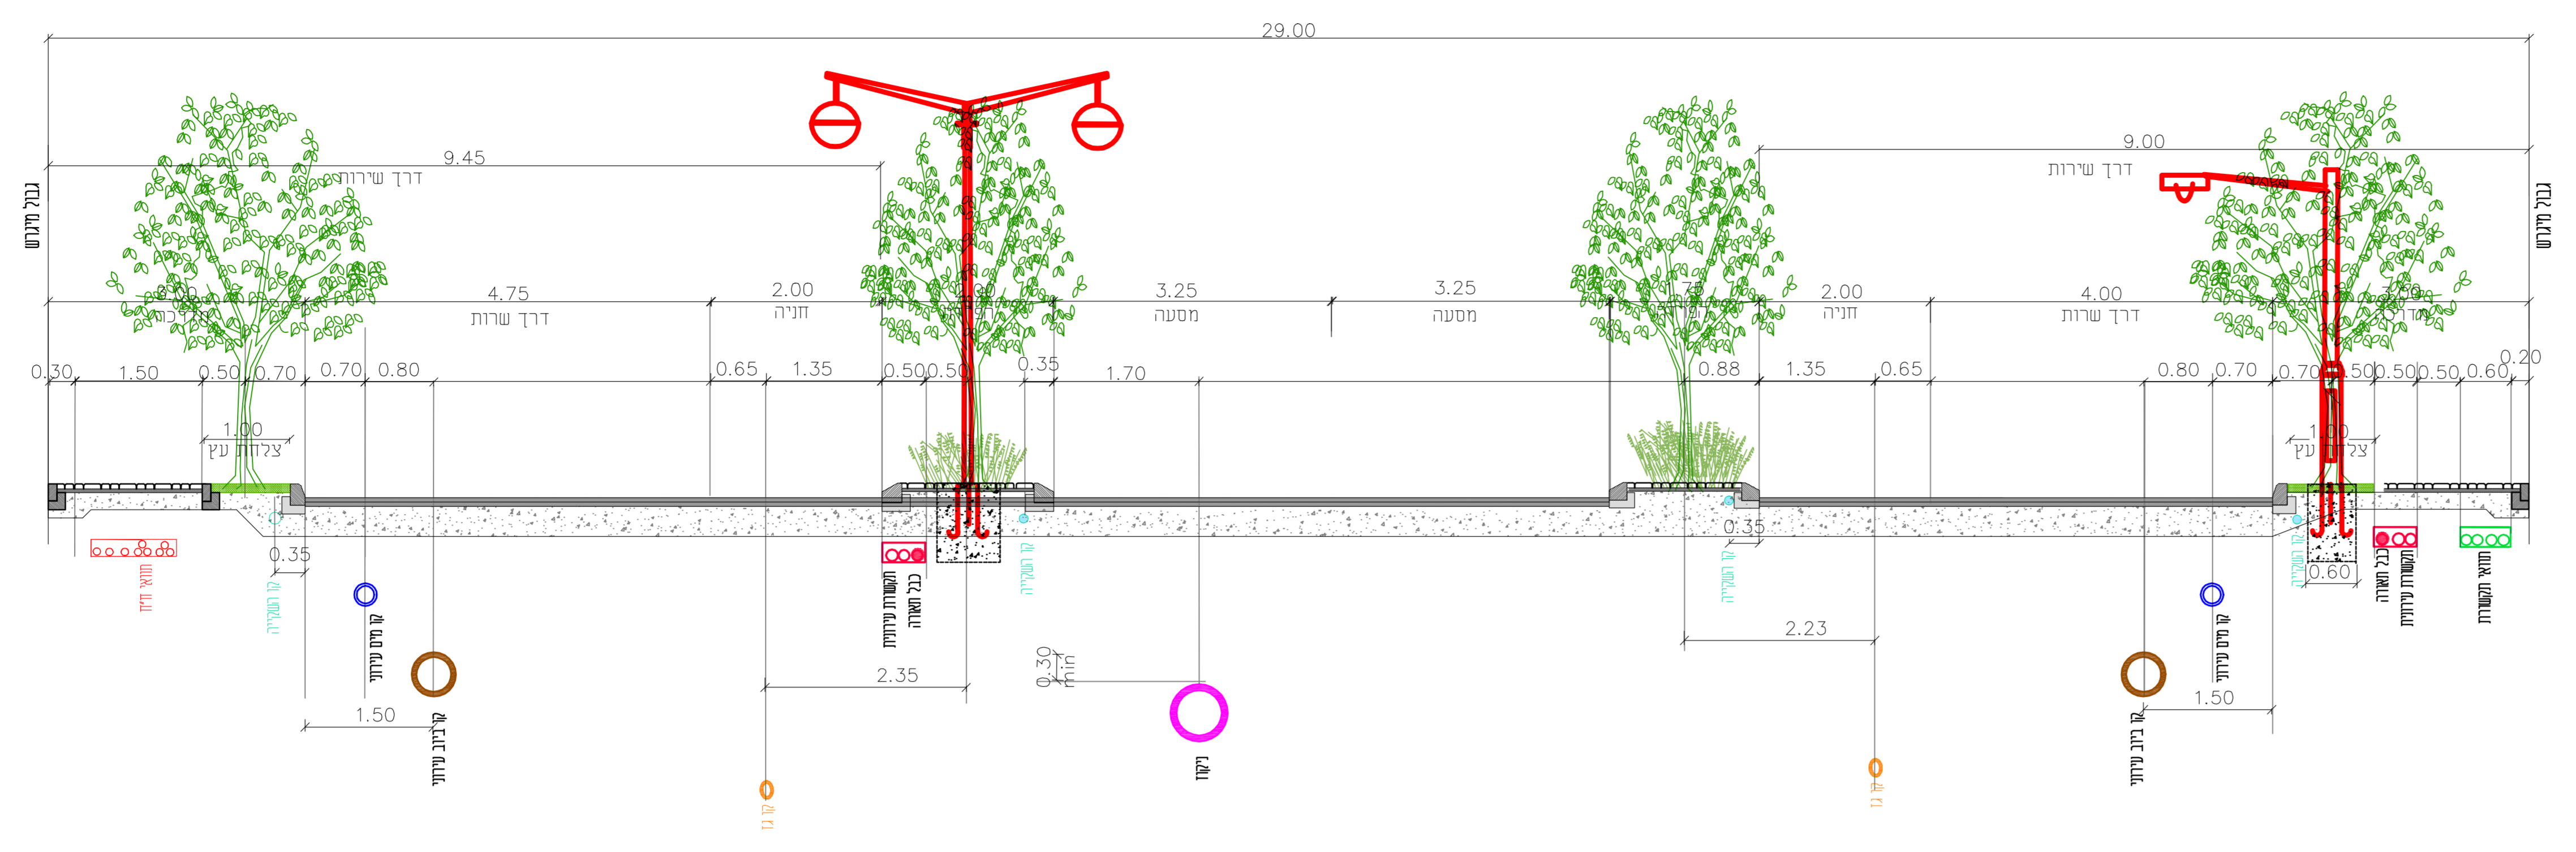


כביש מס' 102 ברוחב 22.00 מ'
קטע חתכים: 10223-10200
(לפי ת.ב.ע. כביש מס' 101)

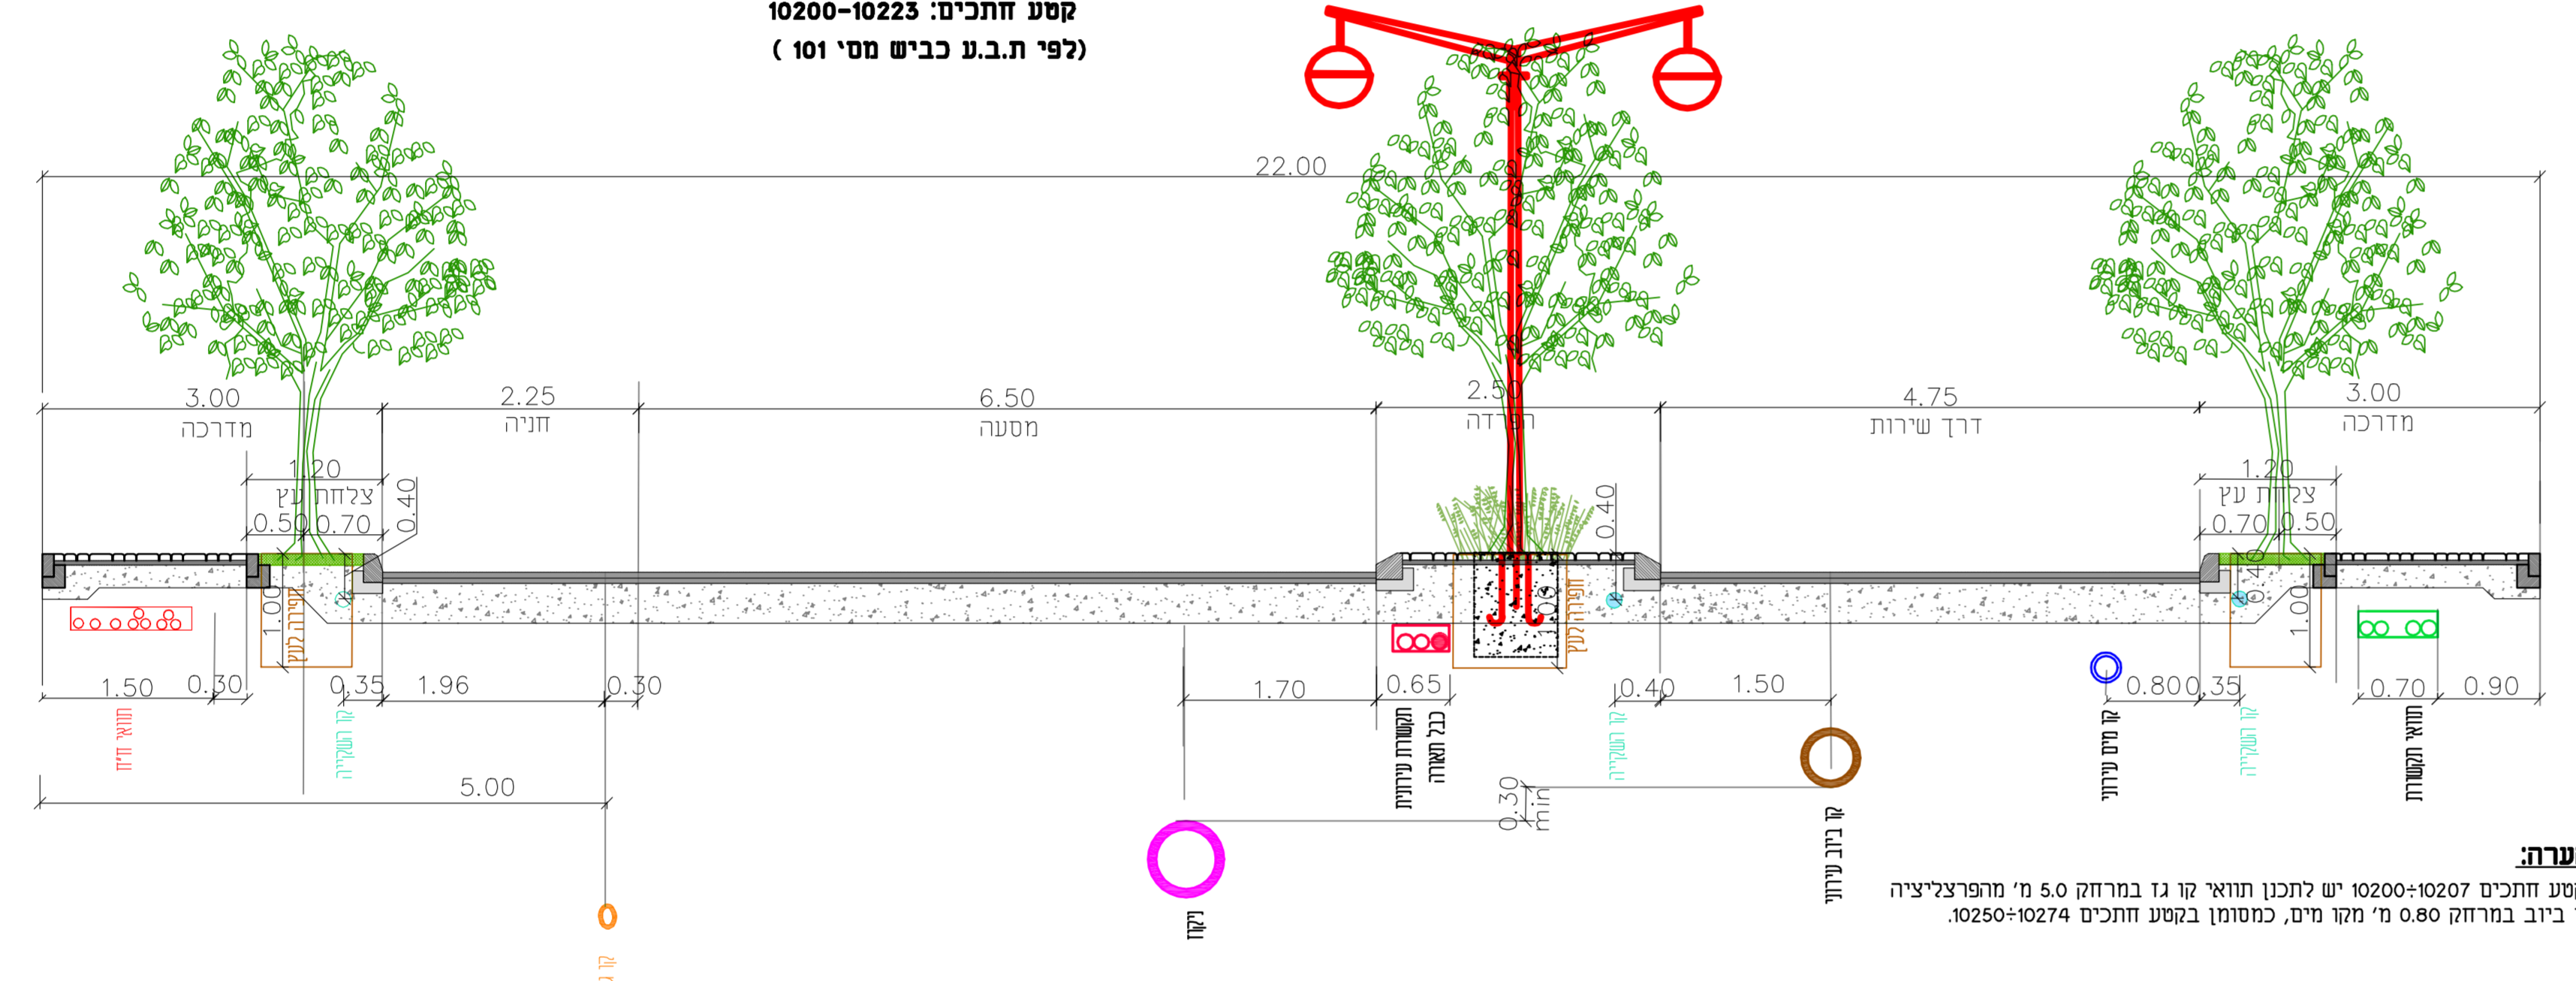


הערות:
בקטע חתכים 10200-10220 יש לתכנן תוואי פו 1:1 במרחק 5.0 מ' מהפרצלציה
וקו בריב במרחק 0.80 מ' מהקו מים, כמסומן בקטע חתכים 10224-10226.

כביש מס' 102 ברוחב 18.00 מ'
קטע חתכים: 10249-10224
(לפי ת.ב.ע. כביש מס' 101)

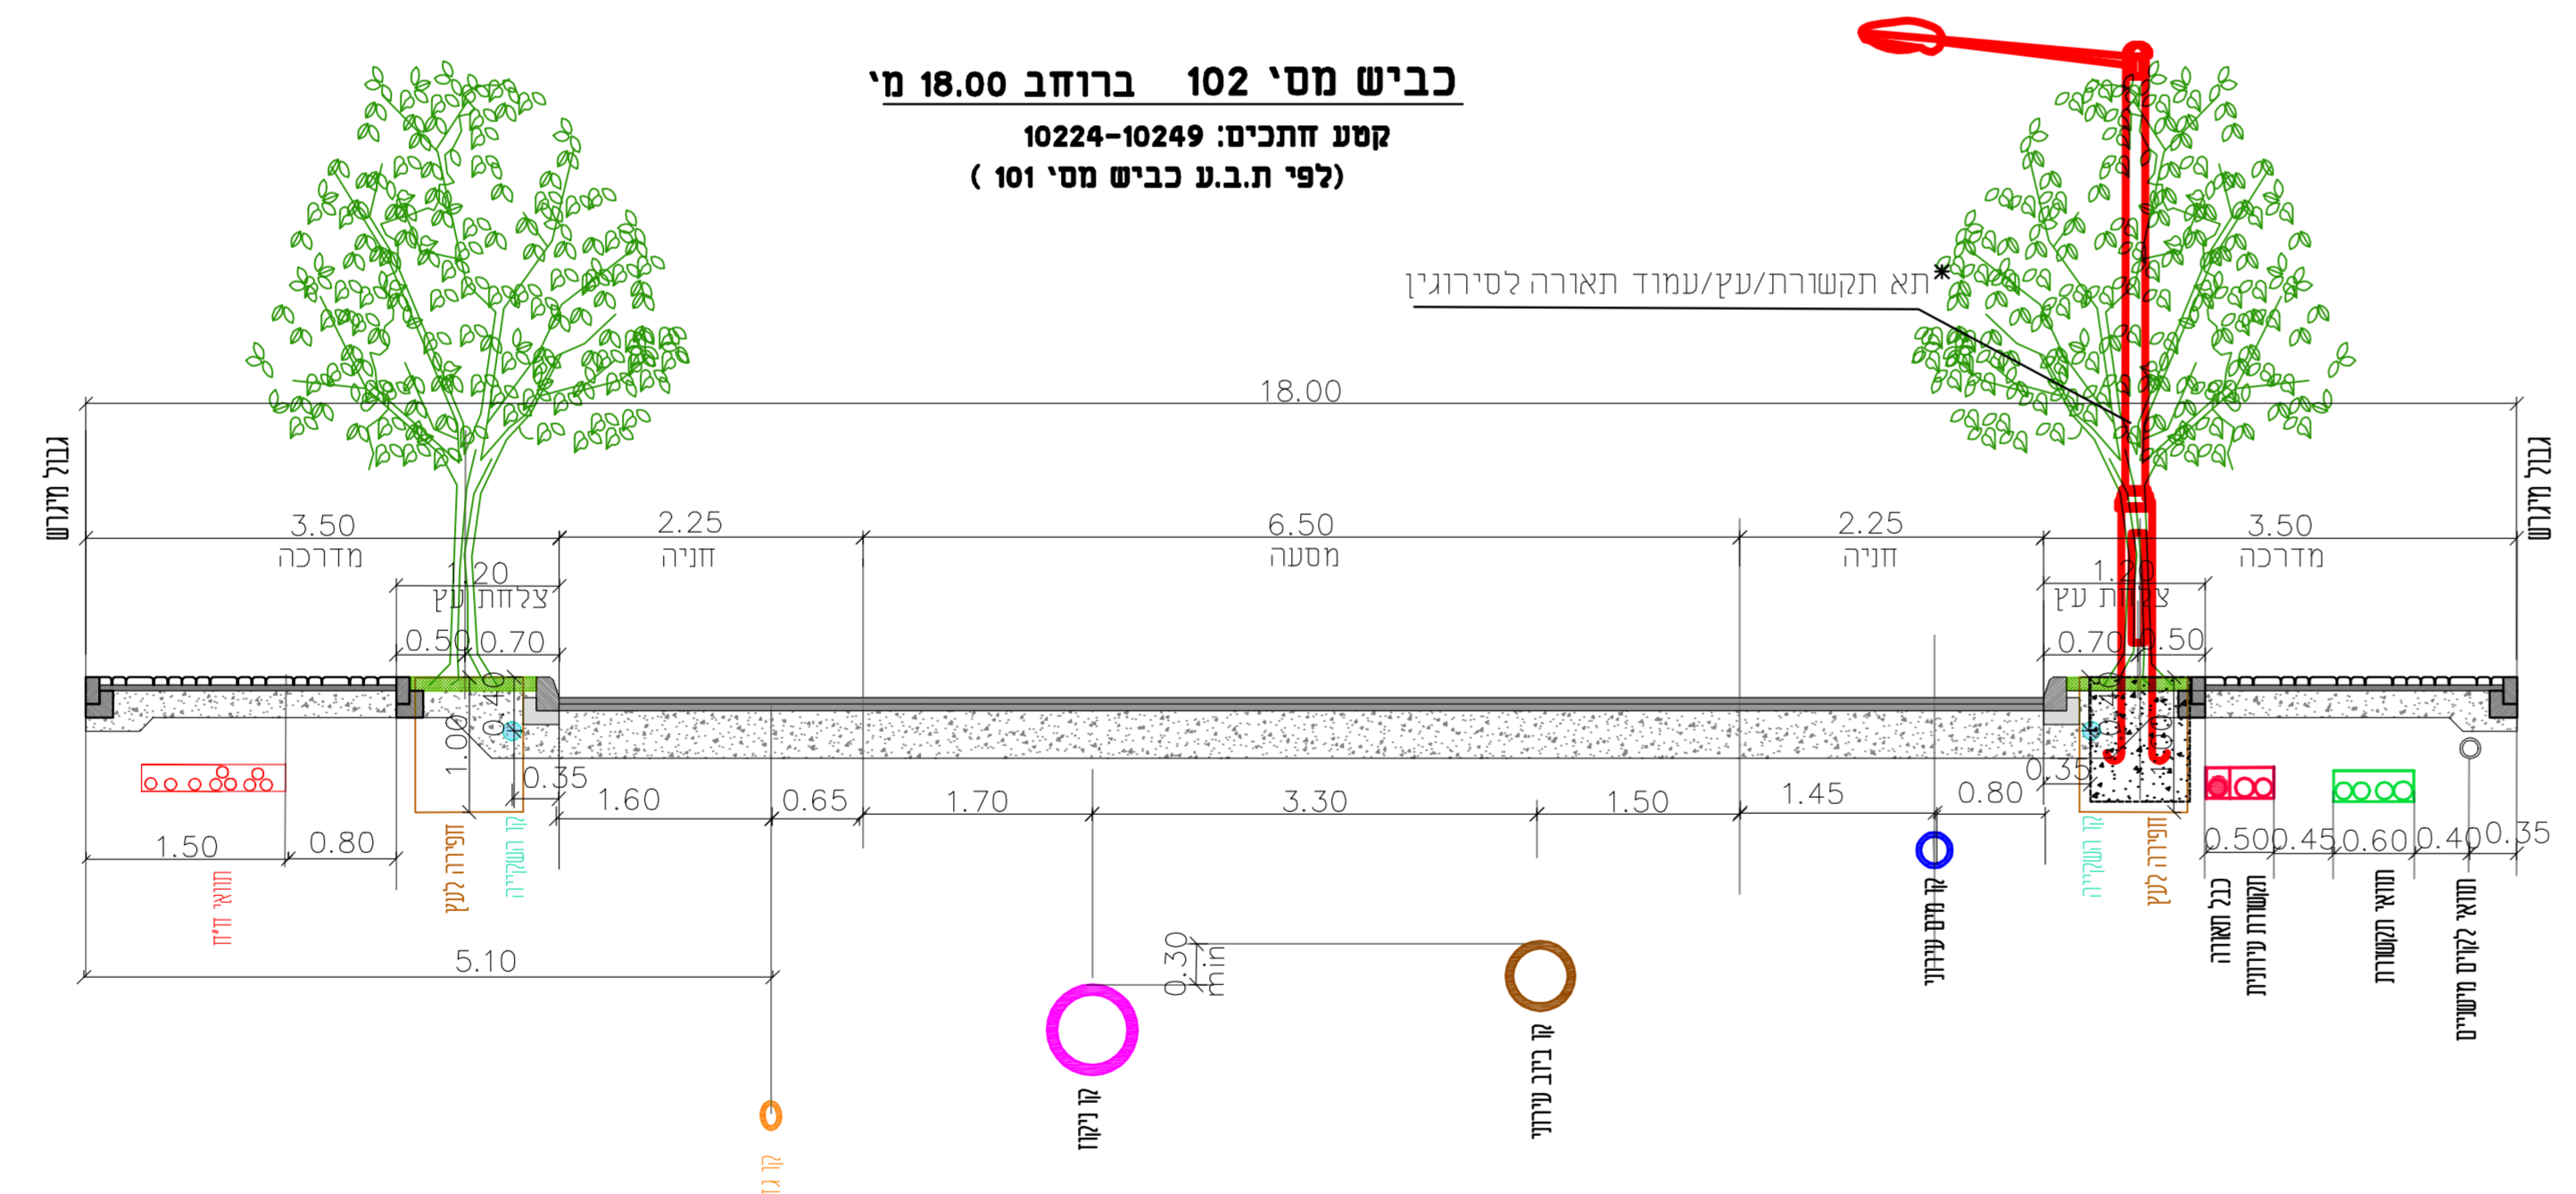

כביש מס' 103 ברוחב 18.00 מ'

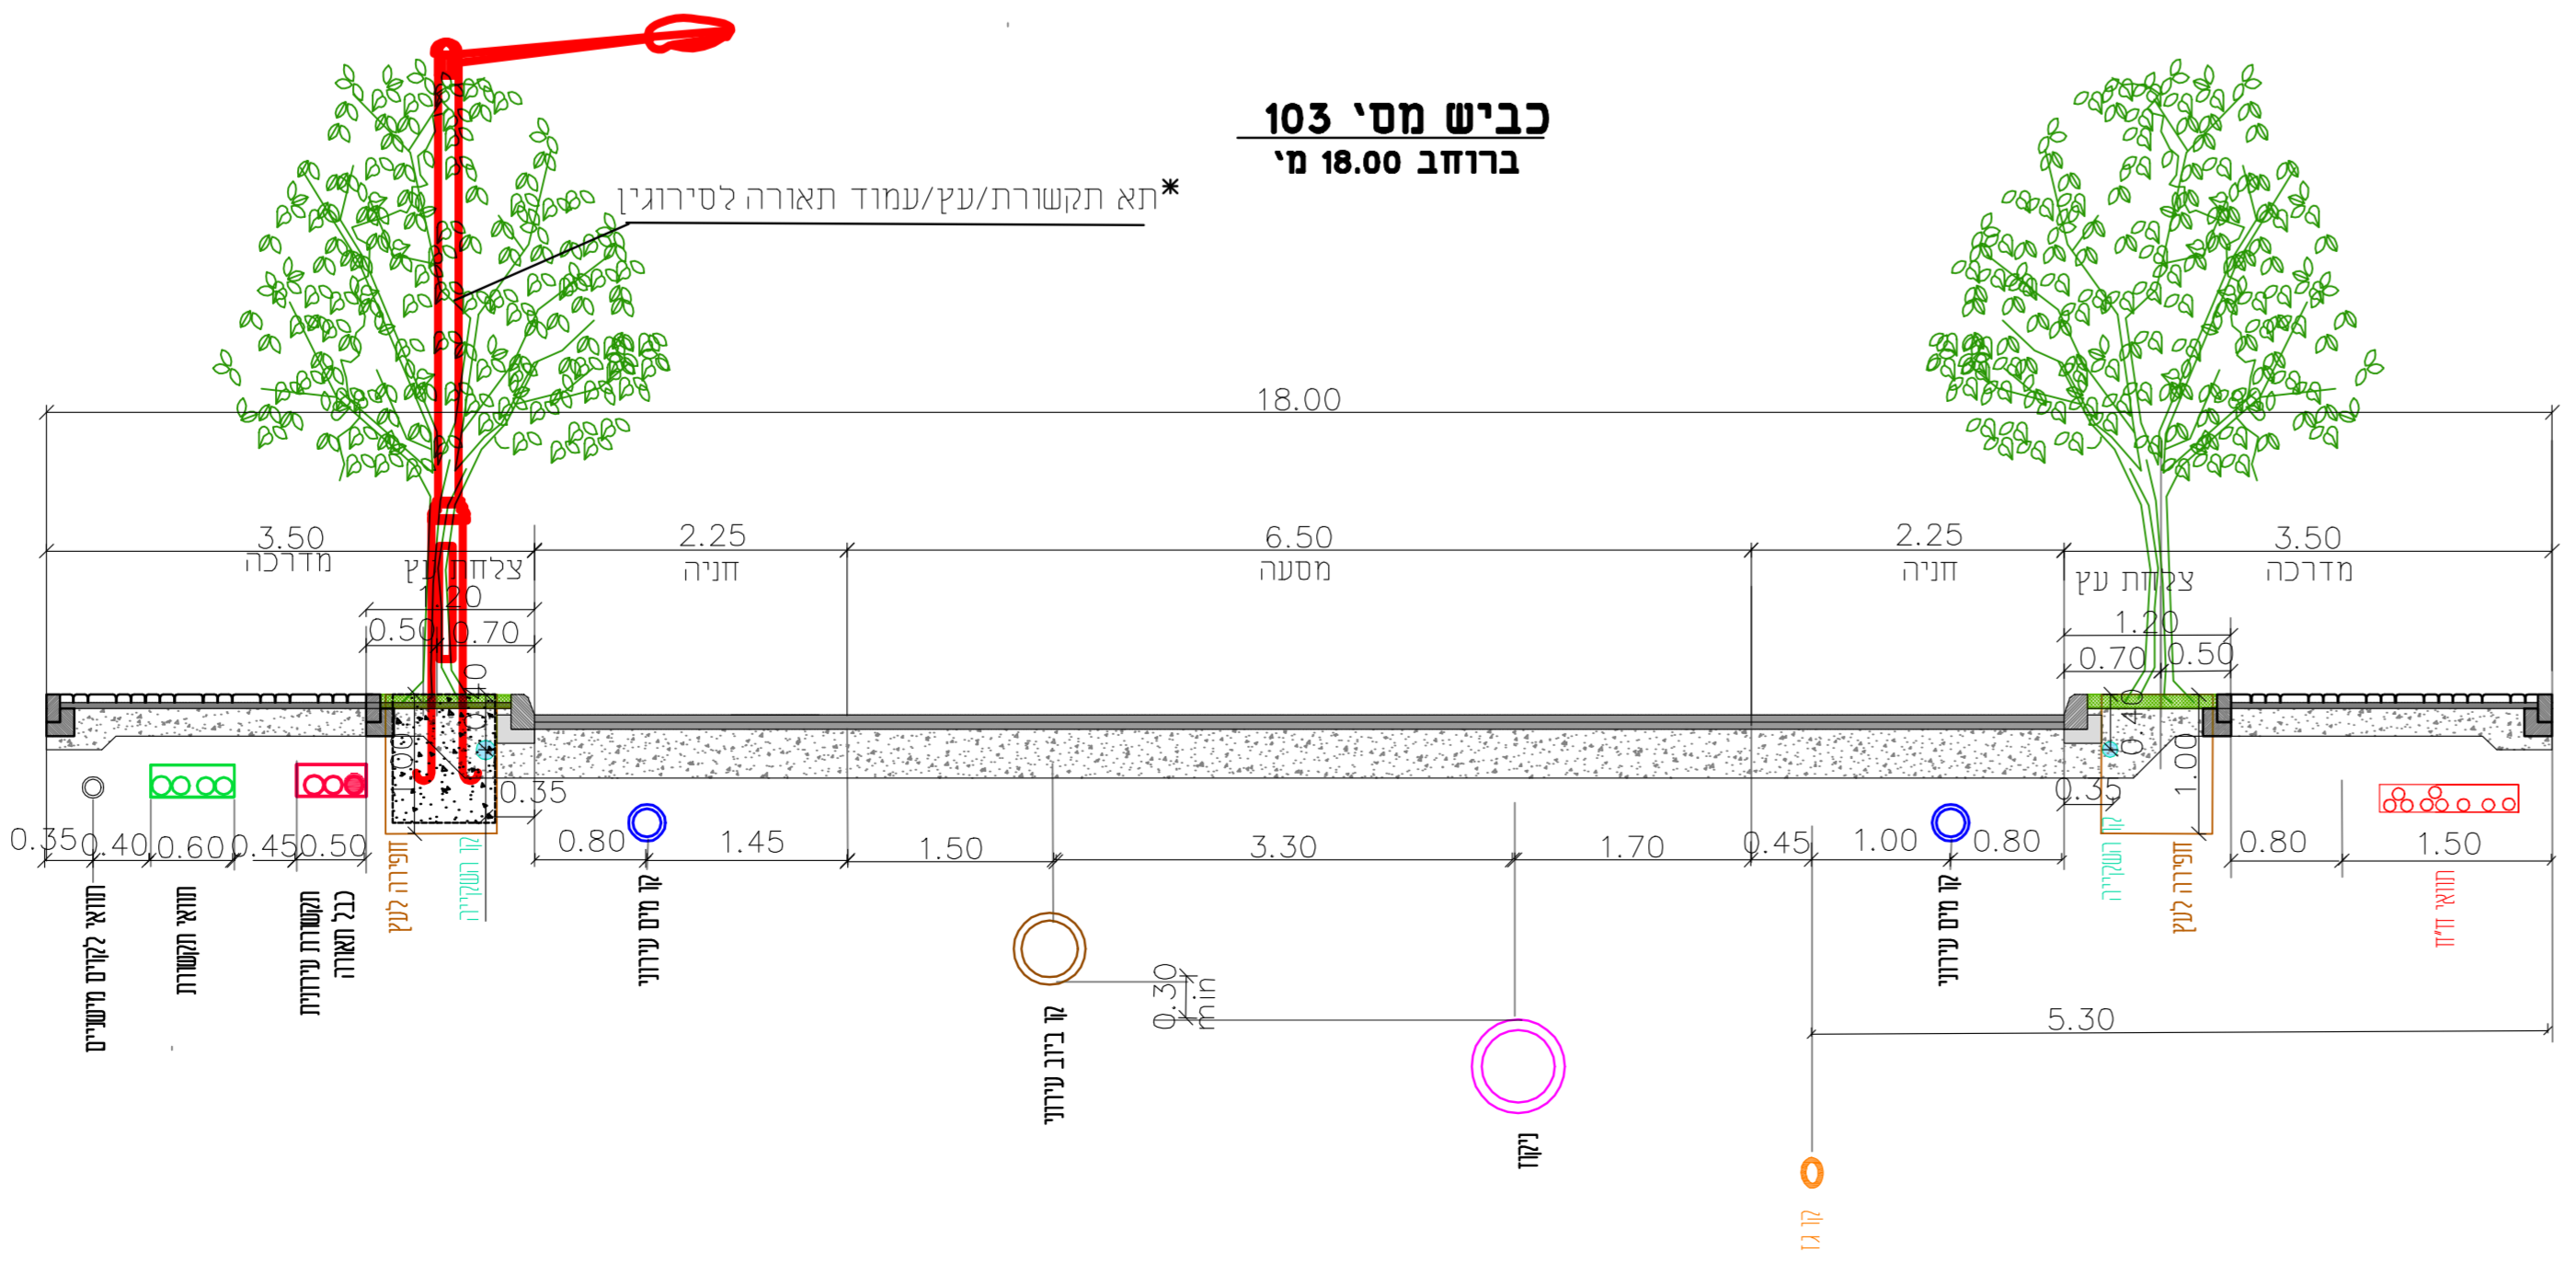


טבלה יועצים לאישור חתכים:

שם היועץ	תחום פעולה	תאריך	חתימה
	חשמל, תאורה ותקשורת		
	מים		
	ביוב		
	יועץ פיתוח		
	יועץ נגישות		
	גז		

אורי אילון
19.03.20

מסמך אשקנזיאוני
19.03.20

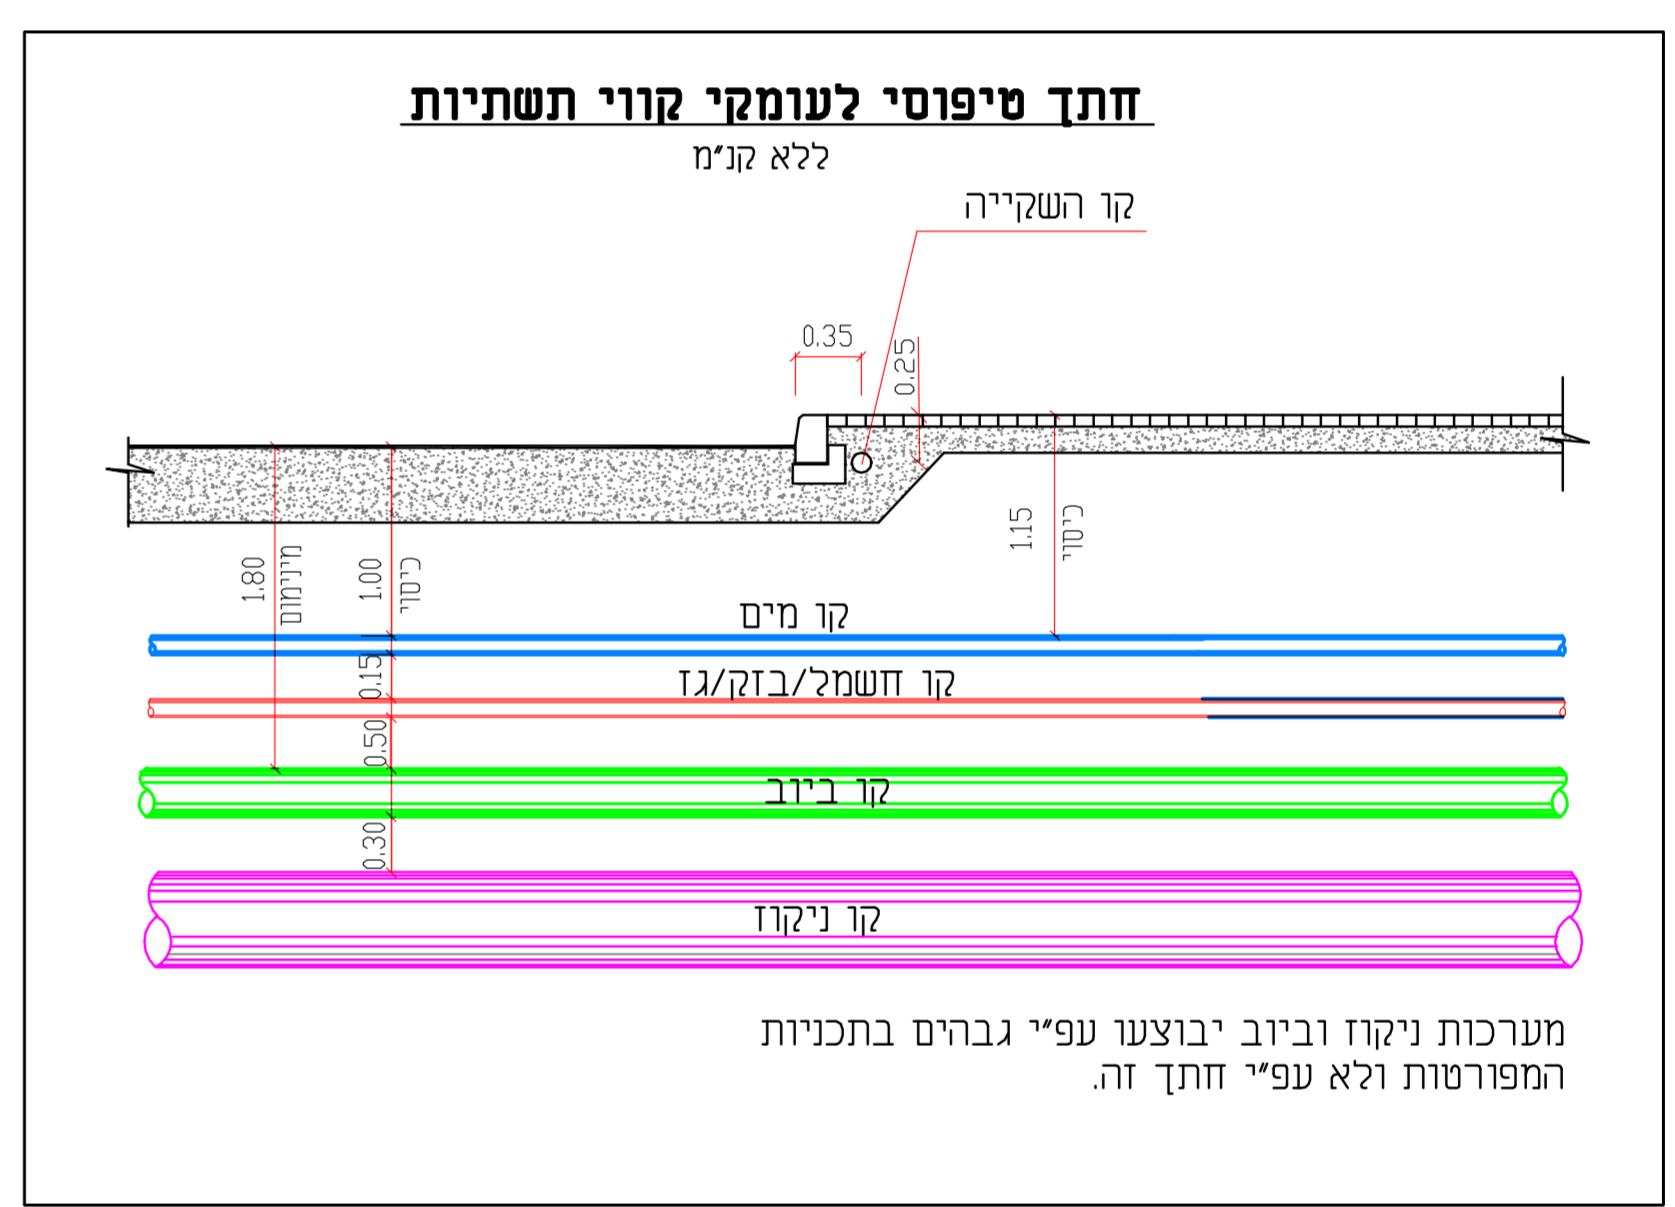

מערכות ניקוז וביוב יבוצעו עפ"י גבהים בתכנית המפורטות ולא עפ"י חתך זה.

מספר	תאריך	הערות
1	07/03/2021	הוספת רשימת חומרי בנייה
2	07/03/2021	שינוי סמלים למכרז
3	07/03/2021	שינוי מיקום קו מים

מחזור: 3
 רכיב
 למכרז
 רכיב
 משרד: 870-UT-BHEMESH-DD-5002
 תאריך: 07/03/2021

משרד הנדסה גי'מ
 באר שבע, בית גומא, יגוד, תל אביב
 טל: 03-6251868 | פקס: 03-6251868
 מל: 08-6288066 | פקס: 08-6288066
 e-mail: info@ghim.co.il