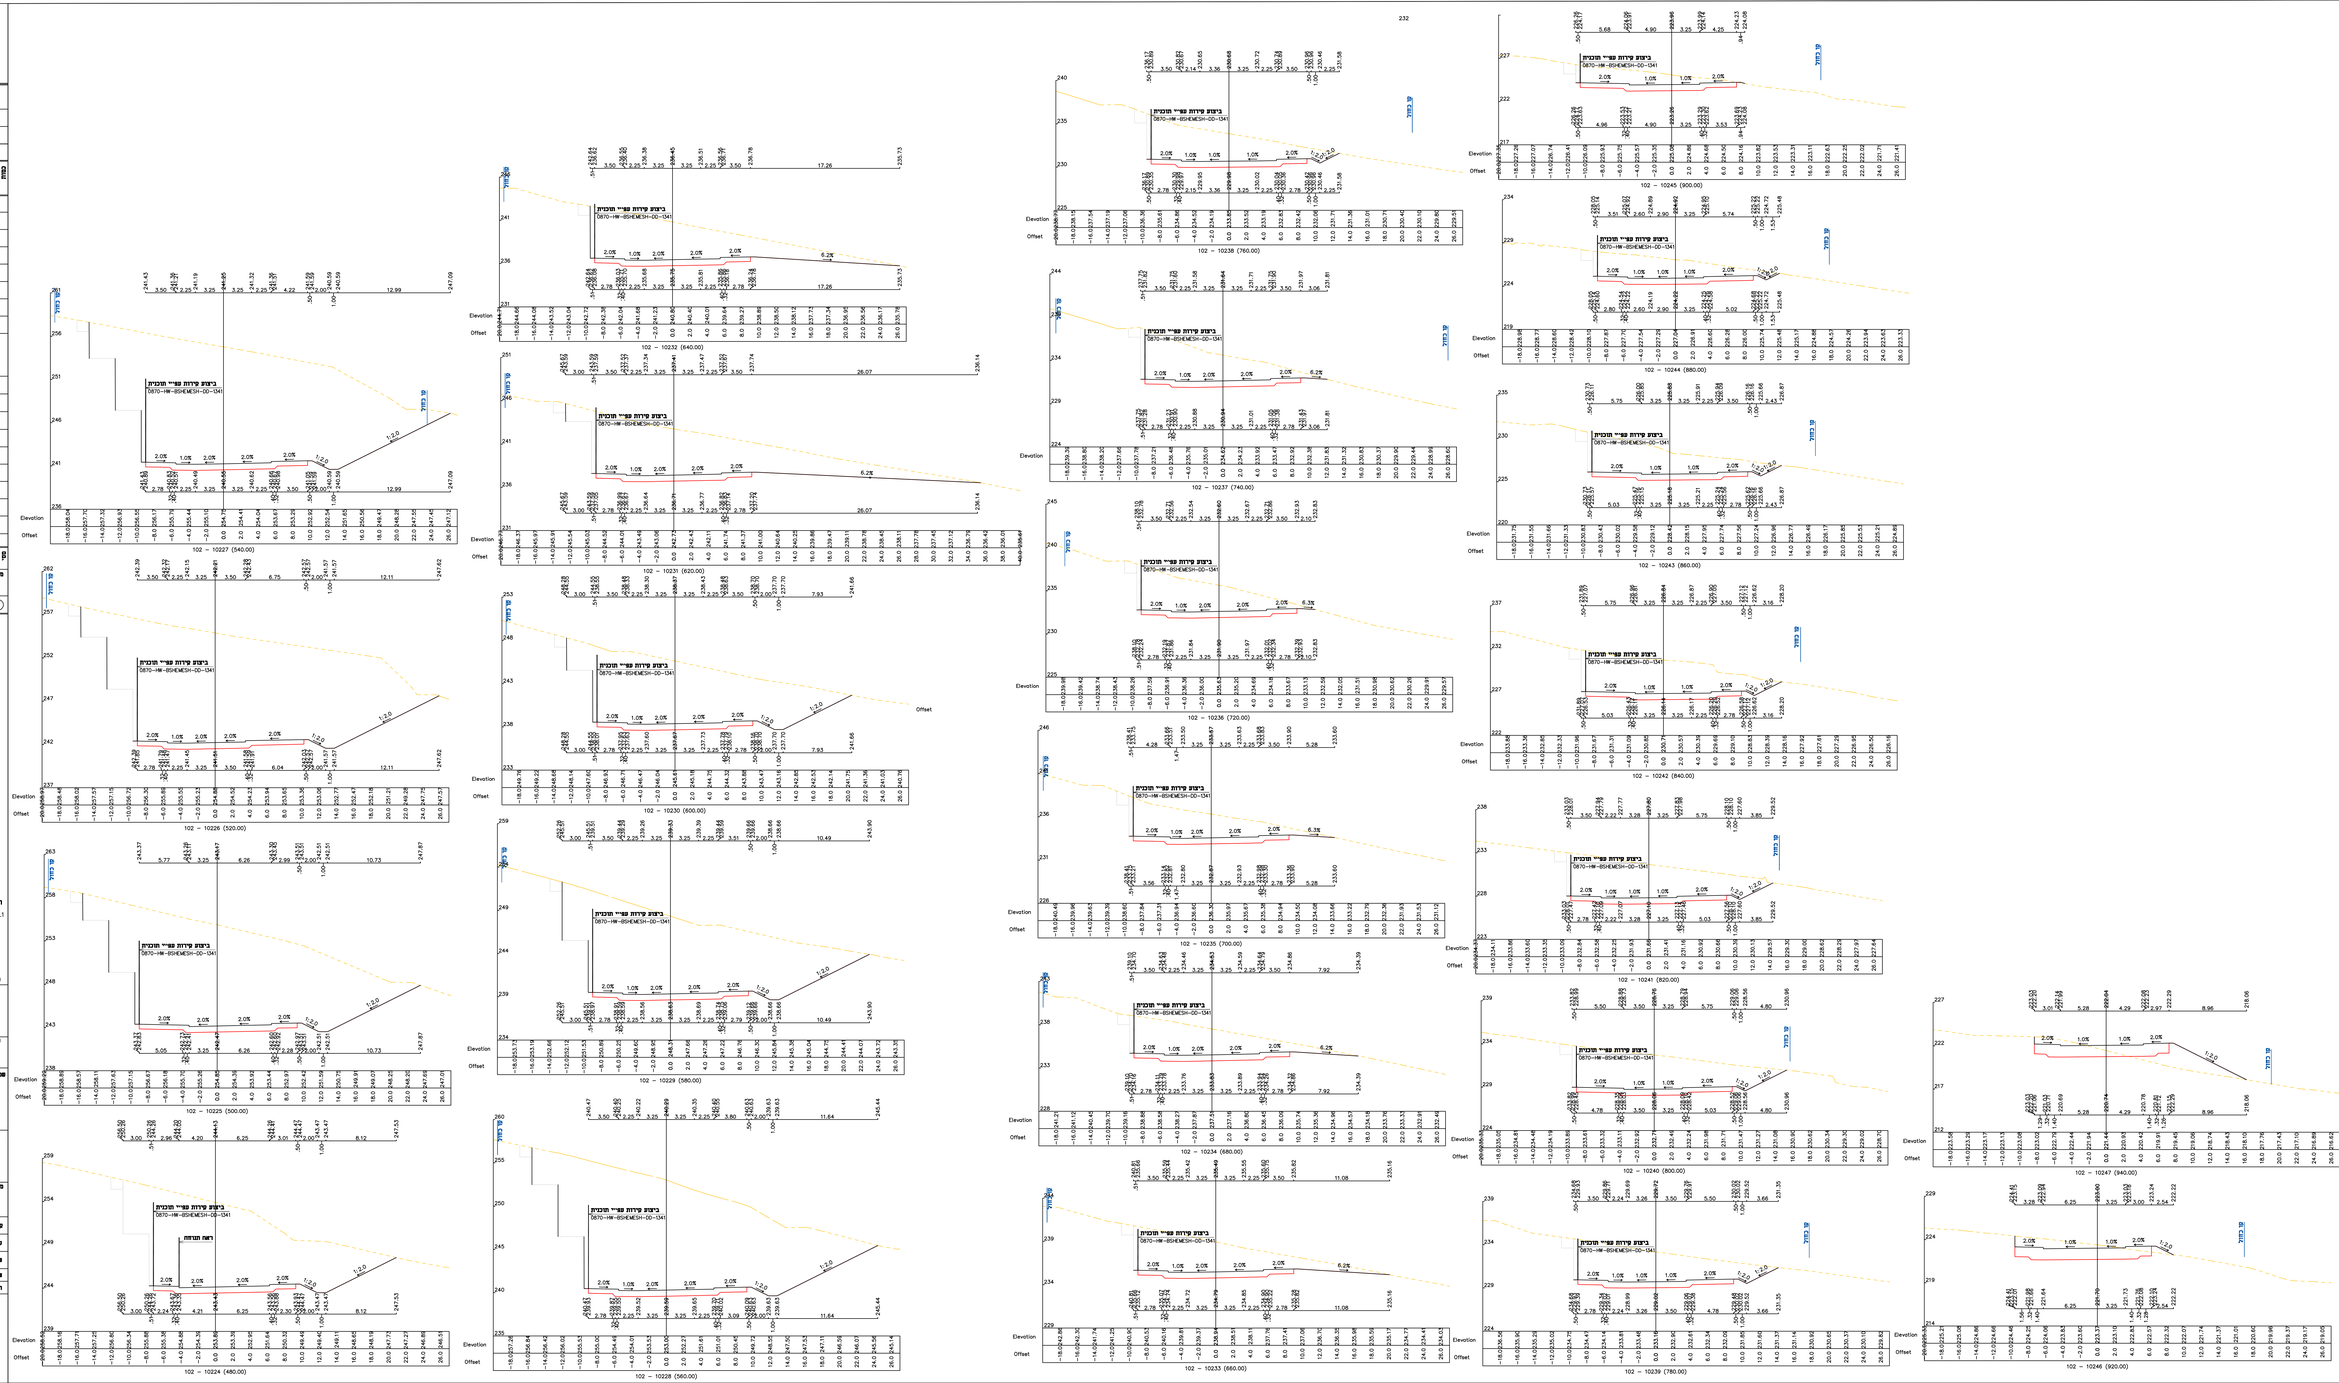

חתכלן אחראי לתאום תכניות.
אין לקנות נדלים ע"י סדיה בתכנית.
על כל אי התאמה על חתכלן להודיע למתכנן.

הערות:

מספר	תאריך	הערה	נבדק	אושר	בוצע

מס'	תאריך שינויים	חתכן בי"ע	ביצוע
		עדאשר	

מחוקה

הערות:
1.בסיס לתיכנון - סדיה מתאריך 21.04.20

מפתח גיליונות:

שם המזמין:
חזברה הכלכלית בית שמש

שם הפרויקט:
תכנון ופיתוח אזיית "ישעי" בית שמש

שם התכנית:
חתכים לרוחב כביש 102
קטע אמצעי
בין חתכים 10224-10247

מספר תכנית:
870-HW-BSHEMESH-DD-4002

קנה מידה: 1:200	תאריך מהדורה אחרונה: 01/03/2021		
עדכ: כ.דוברובינסקי	בפר:		
תרשם: ס.אסכרוב	אישר: ס.שקד		

שם הקובץ: 13MAP2Kproj\ashdod\870-H-0003-D-H0.dwg

תאריך הדפסה: 3/9/2021

המתכנן:
מהוד הנדסה בע"מ
באר שבע בית בנק יהודה החתום 4
טל' 08-6280600 פקס. 08-6280601
דוא"ל mahod@mahod.co.il
נס ציונה בנין אדיק רמפ רח' אדיק רמפ 2
טל' 08-6281188 פקס 03-6281187
דוא"ל mahodta@mahod.co.il