הקבלן אחראי לתאום המידות.
אין לקבוע גדלים ע"י מדידה בתכנית.
על כל אי התאמה על הקבלן להודיע למתכנן.

הערות:

מס'	תאריך	תפרצה	לוח	מאושר	לביצוע

מס'	תאריך	שינויים	תוכן עיי	עדכ	מפש	ביקר
1	10.05.21	הוספת אספלט במדרכות עפ"י הנחיות מנה"פ מתאריך 10.05.2021	כ.ל.	כ.א.		ש.ש.

מהדורה: 1

○ לעיון ○ לאישור ◉ למכרז ○ לביצוע

כביס מס' 102 (קטע חתכים: 10201-10204)
ביצוע כביס במילוי
רוחב 18.00 מ'

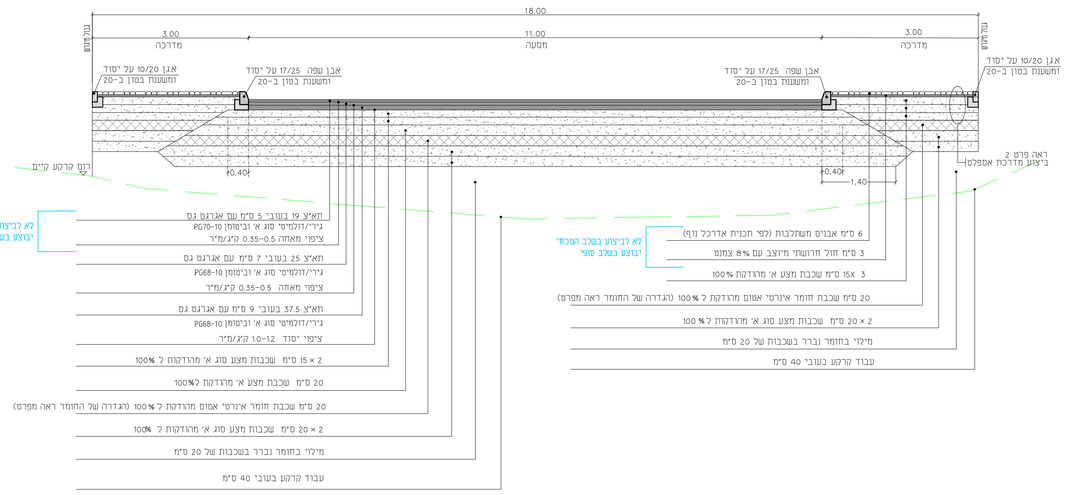

כביס מס' 102 (קטע חתכים: 10204-10206)
ביצוע כביס בחפירה
רוחב 18.00 מ'

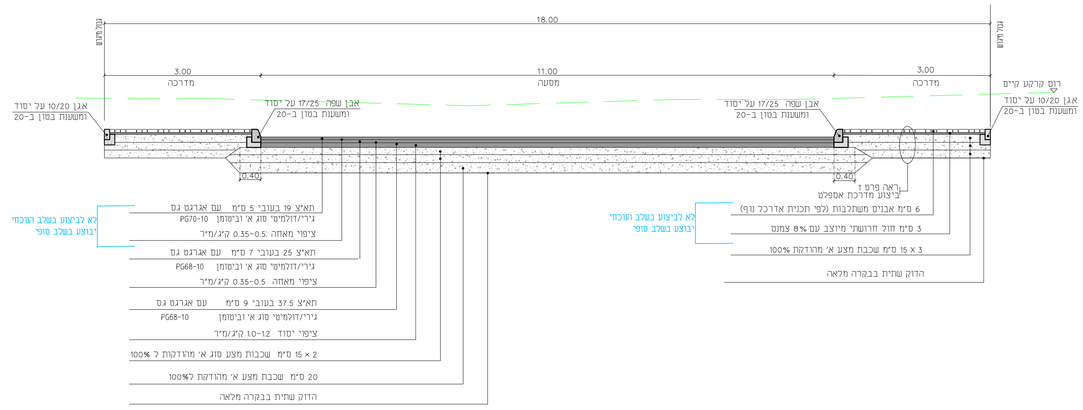

פרט 2
ביצוע מדרכת אספלט

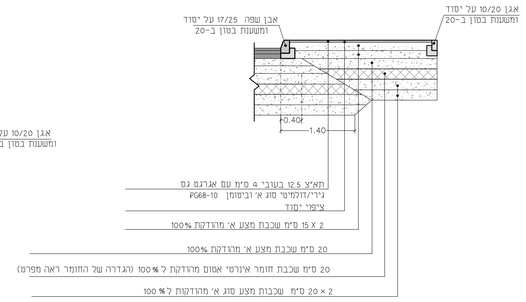

פרט 1
ביצוע מדרכת אספלט

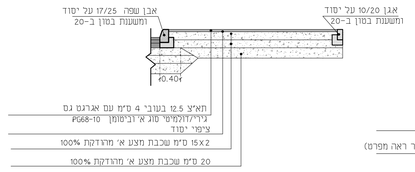

כביס מס' 102 (קטע חתכים: 10206-10220)
ביצוע כביס בחפירה
רוחב 22.00 מ'

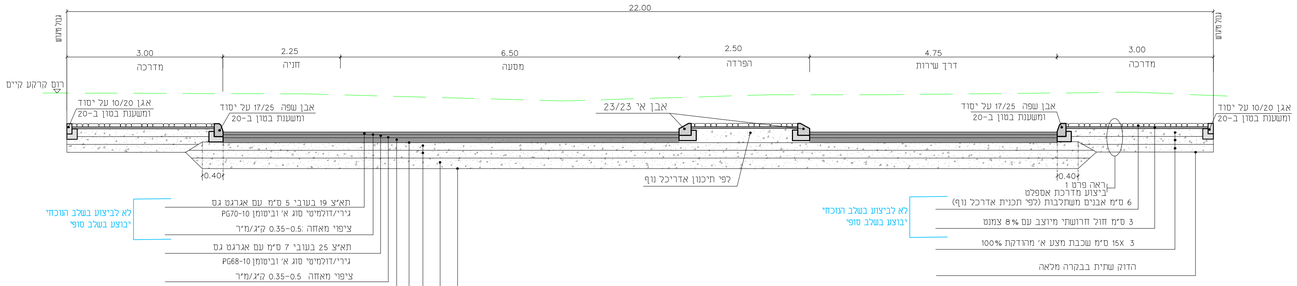

כביס מס' 102 (קטע חתכים: 10220-10246)
כביס מס' 103 (קטע חתכים: 10301-10318)
ביצוע כבישים בחפירה
רוחב 18.00 מ'

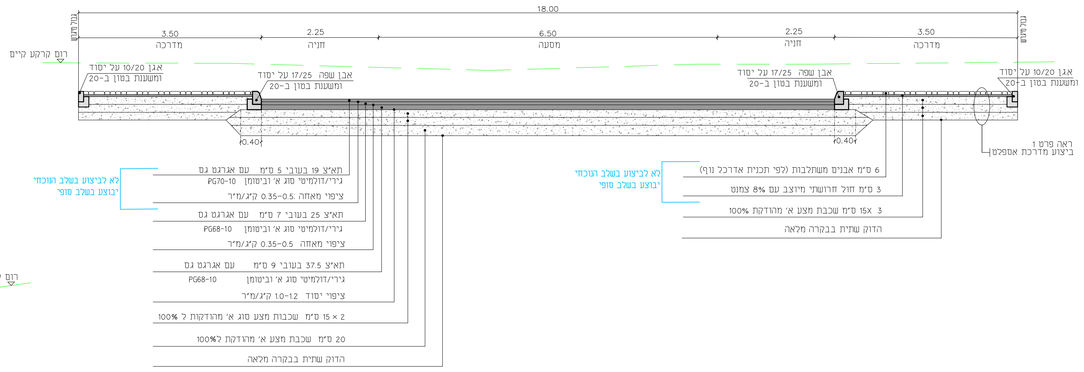

כביס מס' 102 (קטע חתכים: 10246-10251 , 10270-10282)
כביס מס' 103 (קטע חתכים: 10318-10328)
ביצוע כבישים במילוי
רוחב 18.00 מ'

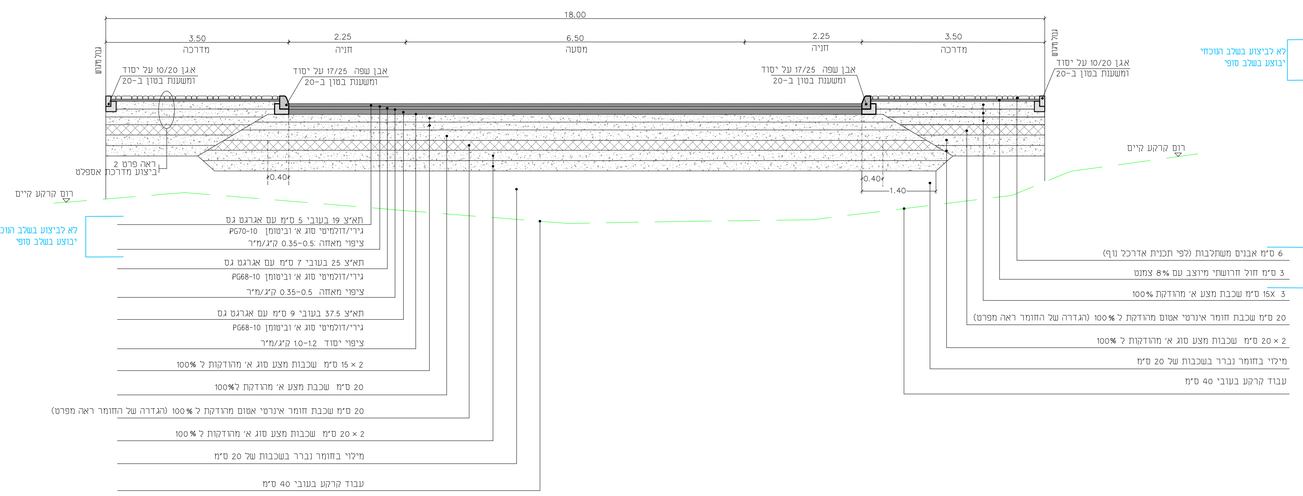

כביס מס' 102 (קטע חתכים: 10251-10270)
ביצוע כביס במילוי
רוחב 29.00 מ'

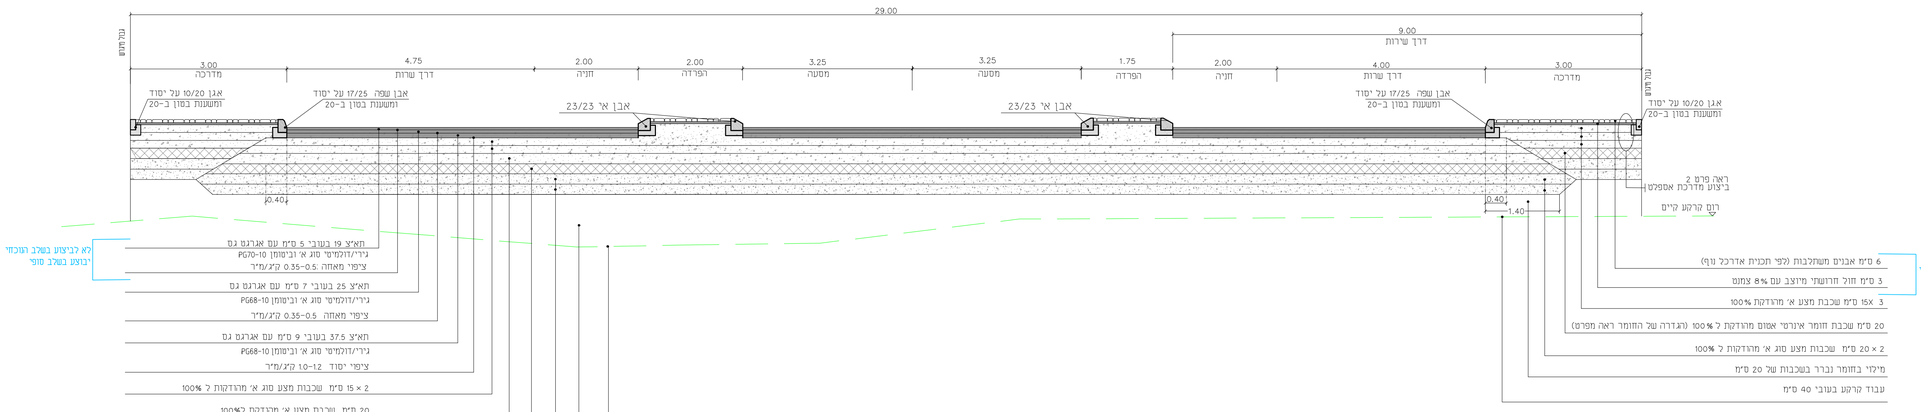

מפתח גיליונות :

שם המזמין :
החברה הכלכלית בית שמש

שם הפרויקט :
תכנון ופיתוח אזי"ת "ישעי" בית שמש

שם התכנית :
חתכים טיפוסיים לכבישים

מספר תכנית :
0870 – HW-BSHEMESH-DD-5005

קנה מידה : 1:50	**תאריך מהדורה ראשונה :** 01/02/2021
ערך : כ.דוברובטין	**בקר :**
שרטט : כ.אקסלרוד	**אישר :** ש.שקד

שם הקובץ F:\DATA\0270\drawing\sheet file\HW-BSHEMESH-DD-5005.dwg

תאריך הדפסה : 5/10/2021

המתכנן :
מהוד הנדסה בע"מ
באר שבע, **בית בלטש**, יהודה התחתון 4
מל. 08-6288060 פקס 08-6288070
דוא"ל: mahod@mahod.co.il
נס ציונה, בנין איכן רמון, רח' איכן רמון 2
מל. 03-6251188 פקס 03-6251187
דוא"ל: mahodta@mahod.co.il