חשבון אחראי לתאום תפיזתה.
אין לבצע נדיים ע"י מדידה בתכנית.
על כל אי התאמה מול חשבון לחודיע לתחכנן.

הערות:

יש לקרוא ביחיון זה יחד עם הבניות:

תכנית תנוחה	0870-MV-BSHEMESH-DD-1342
תכנית פריסה קירות	0870-ST-BSHEMESH-DD-6002

מס'	תאריך	הערה	מבוצע	בוצע	אושר

מס'	תאריך	פרטים	מתכנן	בקרת איכות	מבקר
1	21/11/21	מתוקן עפ"י הערות			
0		מתוקן			

מהדורה: 1

רמיון ○ לאישור ● לאישור ○ לביצוע ○

הערות:

1. דרגת חצילה מכ"ח: סוג הבטון ב-40, יחס מסמלאל מים/צמנט 0.45.
2. סוג הפלדה – מצולבת 9-400 לפי ת"י 4466. מוטות בעלי פוצ' ופוצ' ורבטות המעמדת הסטר רגיל.
3. כיסוי הבטון 5.0 סמ'.
4. במוטות מחברים המופיעה התבנע לטיוגון מינימום 450-.
5. כל שטחי הבטון הגלויים יהיו חשופים בתבנית כבדים.
6. שטחים הבאים בחוא עם הקרטע יאטמו ב-2 שכבות ביטומן חם.
7. חפרי החתשטות לא יחור מ-5 מ'
8. כאשר הקרטע הבניסת הוא סלע. מסה ניתן להסתפק בשכבת סב מ"מ

סכיסת קירות תומכים

מקום ביציעה:

שם המזמין:
חברה הכלכלית בית שמש

שם הפרויקט:
תכנון ופיתוח אזית "ישני" בית שמש

שם מתכנית:
קירות תומכים – קיר מספר 10 (בחיקף מגרש 33)

מספר תכנית:
0870 – ST-BSHEMESH-DD-6009

קנה מידה:	1:100	**מאריך אחרון:**	10/02/2021
שרט:	כהן שמואל	**אושר:**	יוסף שמואל
שרטט:	יוסף שמואל		

שם הקובץ: 0870-ST-BSHEMESH-DD-6009.dwg
תאריך הדפסה: 17/06/2021
המזמין:

מהדר הנדסה בע"מ
כל מבנה בית בטחון, יזמות, הנדסה בע"מ
מל' 08-6288000 פקס' 08-6288070
רח' הרב אבן שמואל 3 ת.ד. 7010 בית שמש
מל' 02-6251666 פקס' 02-6251667
רח' הרב אבן שמואל 3 ת.ד. 7010 בית שמש

קיר תומך מס' 10
קנ"מ 1:100

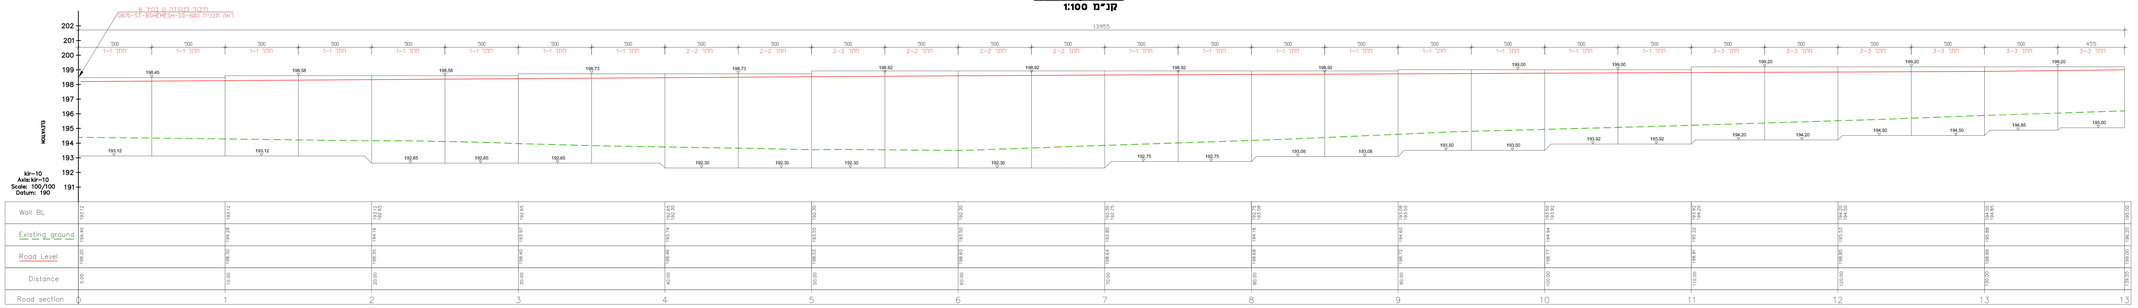

חתך 1-1
קנ"מ 1:25

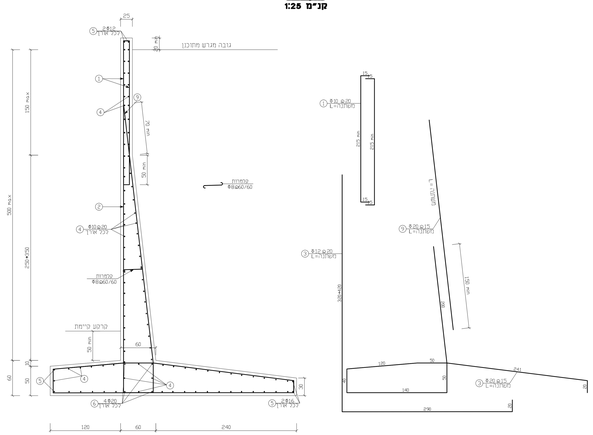

חתך 2-2
קנ"מ 1:25

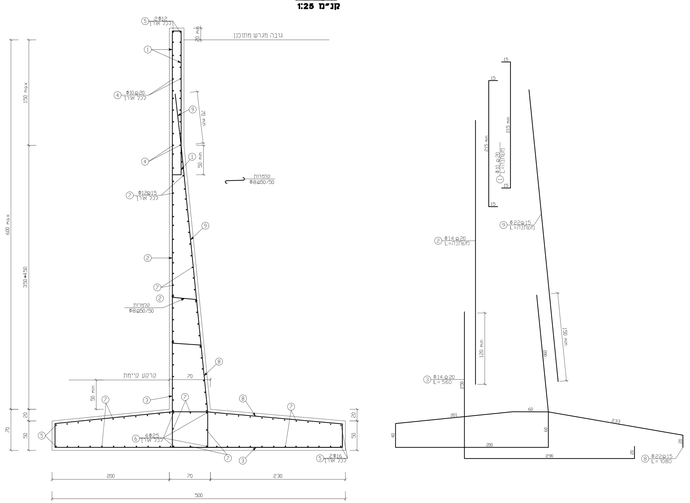

חתך 3-3
קנ"מ 1:25

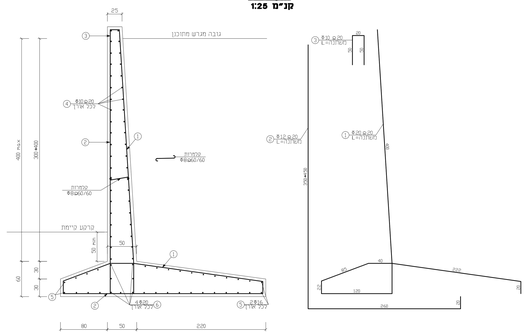

חתך טיפוסי קיר תומך מגרש
קנ"מ 1:25

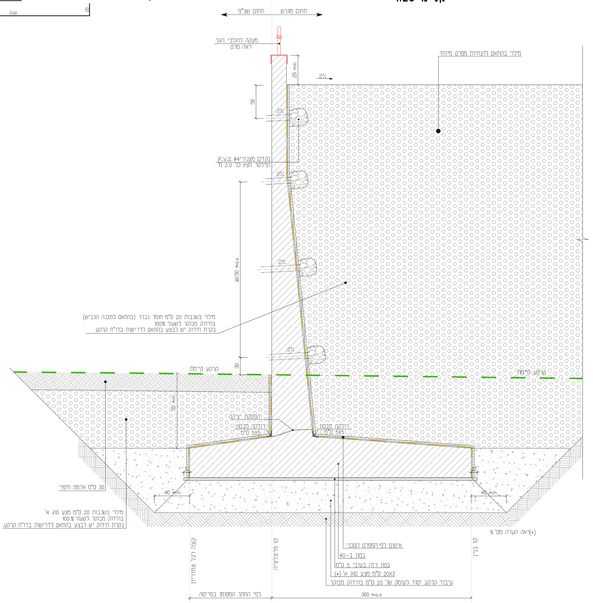

פרט כיפוף לברזל סצולע
קנ"מ 1:25

תנוחה
קנ"מ 1:250

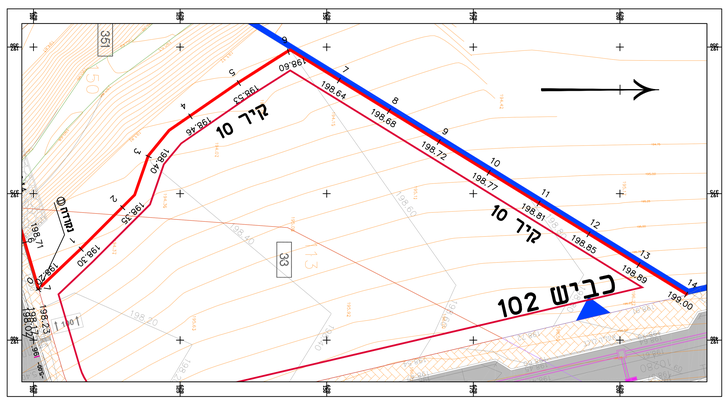

פרט חתפשטות
קנ"מ 1:10

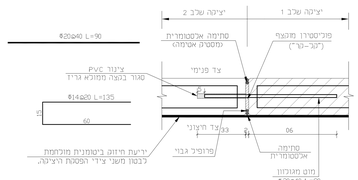

כל פינות אנתנטר הבטון יבוצעו עם קיטום 0.2/0.2 סמ'הסתימות תהיינה ברוחב 20 מלמ ובעומק מ מלמ מאסטמור (מסטיק אטימה) ייעודי לחפרי התפשטות.רפני הישום יש לחדות על הבטון פריימר המתאים להדבטות והעדה שר האסטרומר , הסתימה תושם עגי מרופיב גיבוי .

פרט מעטפת בפיזות על קיר מתוכנן
קנ"מ 1:25

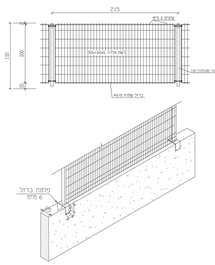

פרט חפרש נובח יסוד בקיר תומך
קנ"מ 1:25

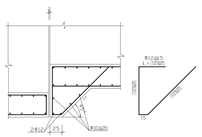

פרט חפרש נובח יסוד בקיר תומך
קנ"מ 1:25