המבצע אחראי לתאום
המידות.
אין לבצוע נגזרים ע"י
מדידה במכונית.
על כל אי התאמה על המבצע
להודיע למתכנן.

הערות:

יש לבצוע עיגון זה יחד עם תכנית:

תכנית תנוחה	0870-HW-BSHEMESH-DD-1342
תכנית פריסה קירות	0870-ST-BSHEMESH-DD-6002

מס'	תאריך	הערה	מס'	תאריך	הערה

מס'	תאריך	הערה
1	21/11/21	הוסף מידות מכרז

מס'	תאריך	פרטים	מתכנן	בקרת איכות	מנהל פרויקט

מהדורה

1

יעוץ ○ **פיקוח** ◉ **לאישור** ○ **לביצוע** ○

הערות:

1. דרגת חגיפה מס' 5, סוג הבטון ב-40, יחס מסה"מ/מים/צמנט 0.45, תוכלת צמנט מינימלית 320 ק"ג למ"ק.
2. סוג הפלדה – מצולבת 9-400 לפי ת"י 4466. מסמך בעלי כושר ותבטחת משמרת המבטר רגיל.
3. כיסוי הבטון 5.0 סמ'.
4. במשטח מחצלים המופיעה התבנע לטרוגין מינימום 450-.
5. כל שטחי הבטון הגלויים יהיו חשופים בתבנית כבדים.
6. שטחים הבאים במגע עם הקרקע יאטמו ב-2 שכבות ביטומן חם.
7. חפרי התפשטות לא יותר מ-6 מ'
8. ביצוע מיר מסמר 8 בנמצע תחנים 0-2 באיזון הכבלי בצבע בחזיתה עבודות סמוך הנ"ב הגיים, כיוון שפיטמה בתכנית הנ"ל משעבר.
9. כאשר הקרקע הגיסמה היא סכע ספה כיוון לסמסמים באבנת מס מ"מ

מספר ביקורת:

שם המזמין:
החברה הכלכלית בית שמש

שם הפרויקט:
תכנון ופיתוח אזי"ת "ישפי" בית שמש

שם התכנית:
קירות תומכים – קיר מספר 8
סמוך למגרשים 23 ו-43

מספר תכנית:
0870 – ST-BSHEMESH-DD-6007

קנה מידה: שונים	תאריך ראשון: 10/02/2021
עורך: נ.ל.ד	בוחן: ש.מגר
שרטט: נ.ל.ד	אושר: נ.מגר

שם תוכנית:
0870-HW-BSHEMESH-DD-1342-HW-BSHEMESH-DD-1342

תאריך הדפסה:
13/06/2021

המתכנן:
מהנדס בע"מ
נ.מ. מנהל ופיתוח בע"מ
כתובת: רח' הנרייטה סולד 4, ת.ד. 6248000, מיקוד 9546001, ירושלים
טל' 02-6288070 פקס' 02-6288060
דוא"ל: mshodot@mshodot.co.il
גם בתיק: בנין אלקן רסקו, רח' אלקן רסקו 2, רמת גן, מיקוד 5252002
טל' 03-6129961 פקס' 03-6129961
דוא"ל: mshodot@mshodot.co.il

קיר תומך מס' 8
קנ"מ 1:100

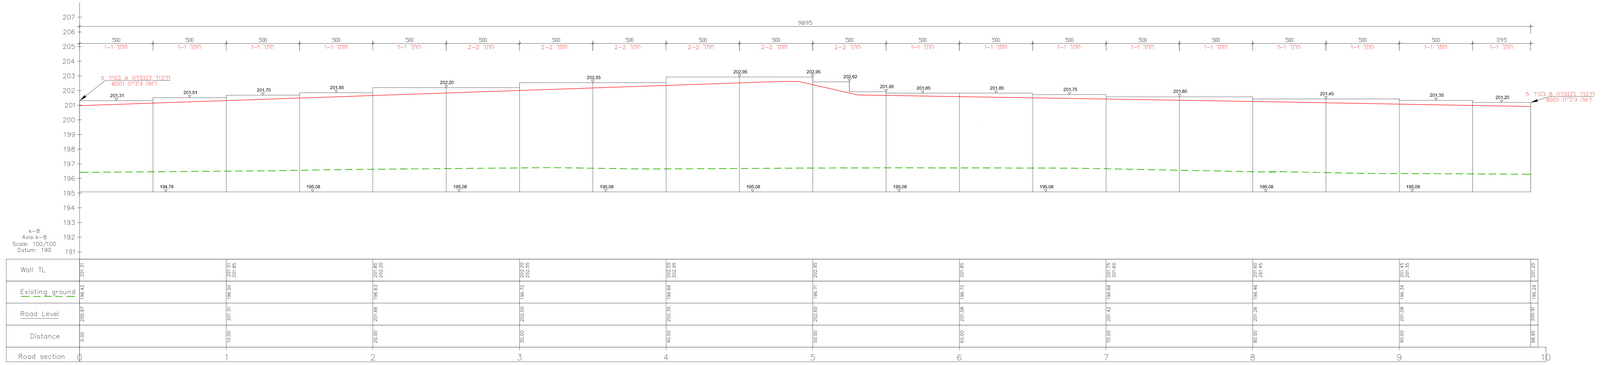

חתך 1-1
קנ"מ 1:25

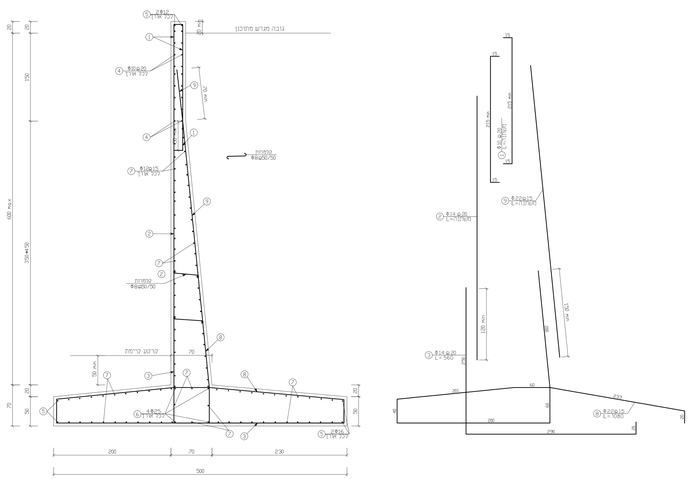

חתך 2-2
קנ"מ 1:25

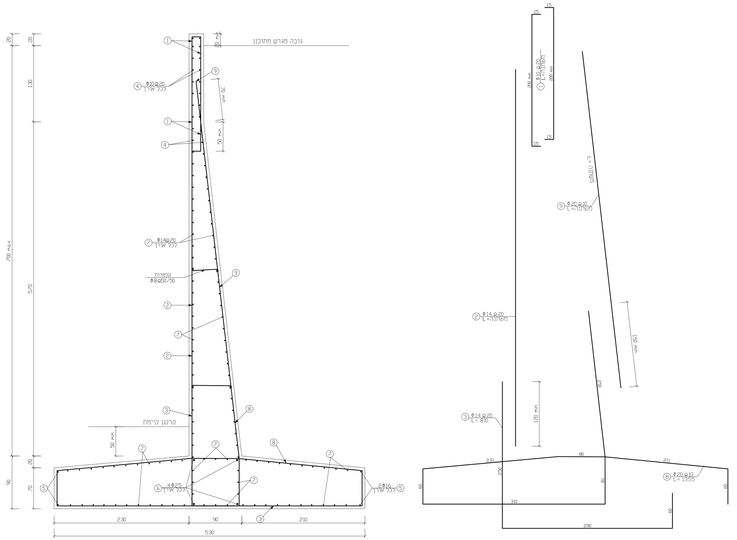

חתך טיפוסי קיר תומך מגרש
קנ"מ 1:25

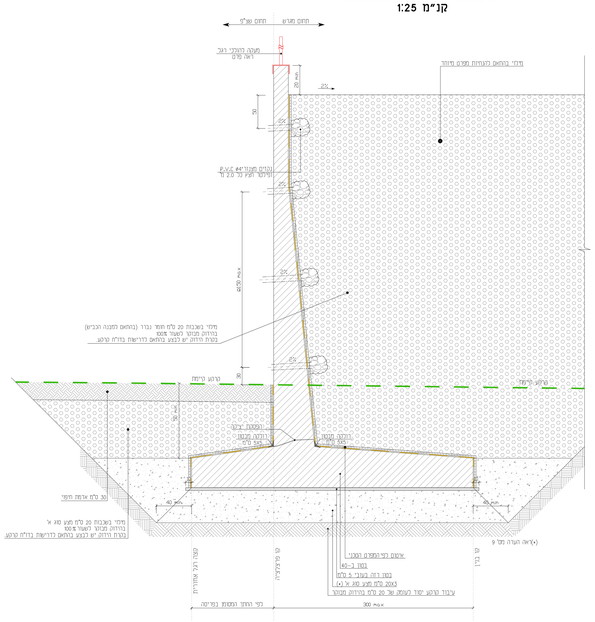

תנוחה
קנ"מ 1:250

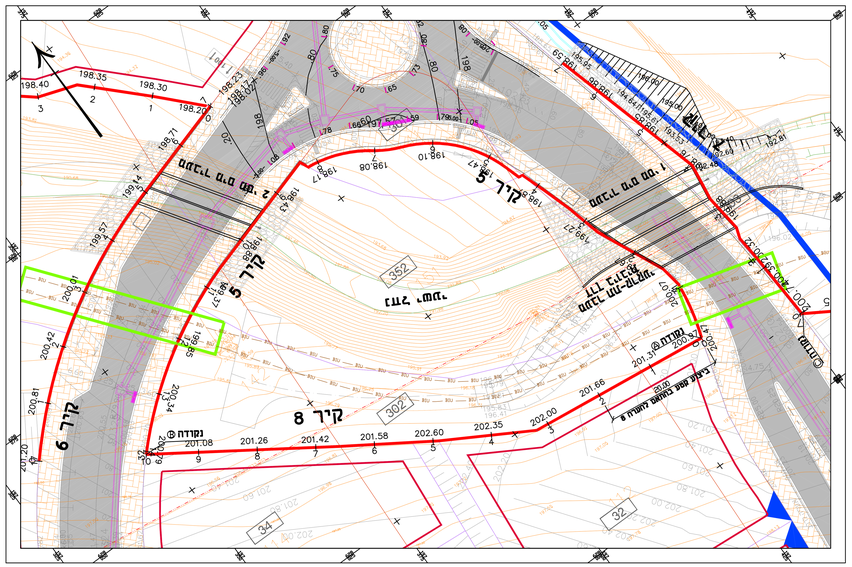

פרט מעקה בטיחות על קיר מתוכנן
קנ"מ 1:25

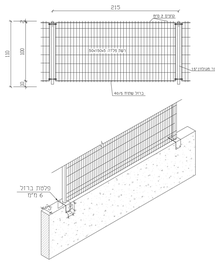

פרט חפר התפשטות
קנ"מ 1:10

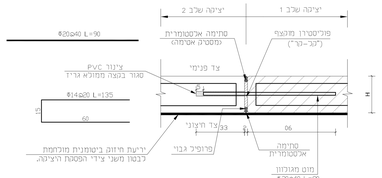

פרט כיפוף לברזל מצולע
קנ"מ 1:25

סכימת קירות תומכים

כל פינות אמצעי הבטון יבוצעו עם פיטום 0.2/0.2 סמ' הסתימות תהיינה ברוחב 20 מ"מ ובעומק 10 מ"מ (מאסטומר (מסטיק אטימה) יעודי לחפרי התפשטות, לפני הישום יש למרוח על הבטון פריימר המתאים להדבקות ומערה של האסטומר . הסתימה תיושם על גב פרופיל גבוי.