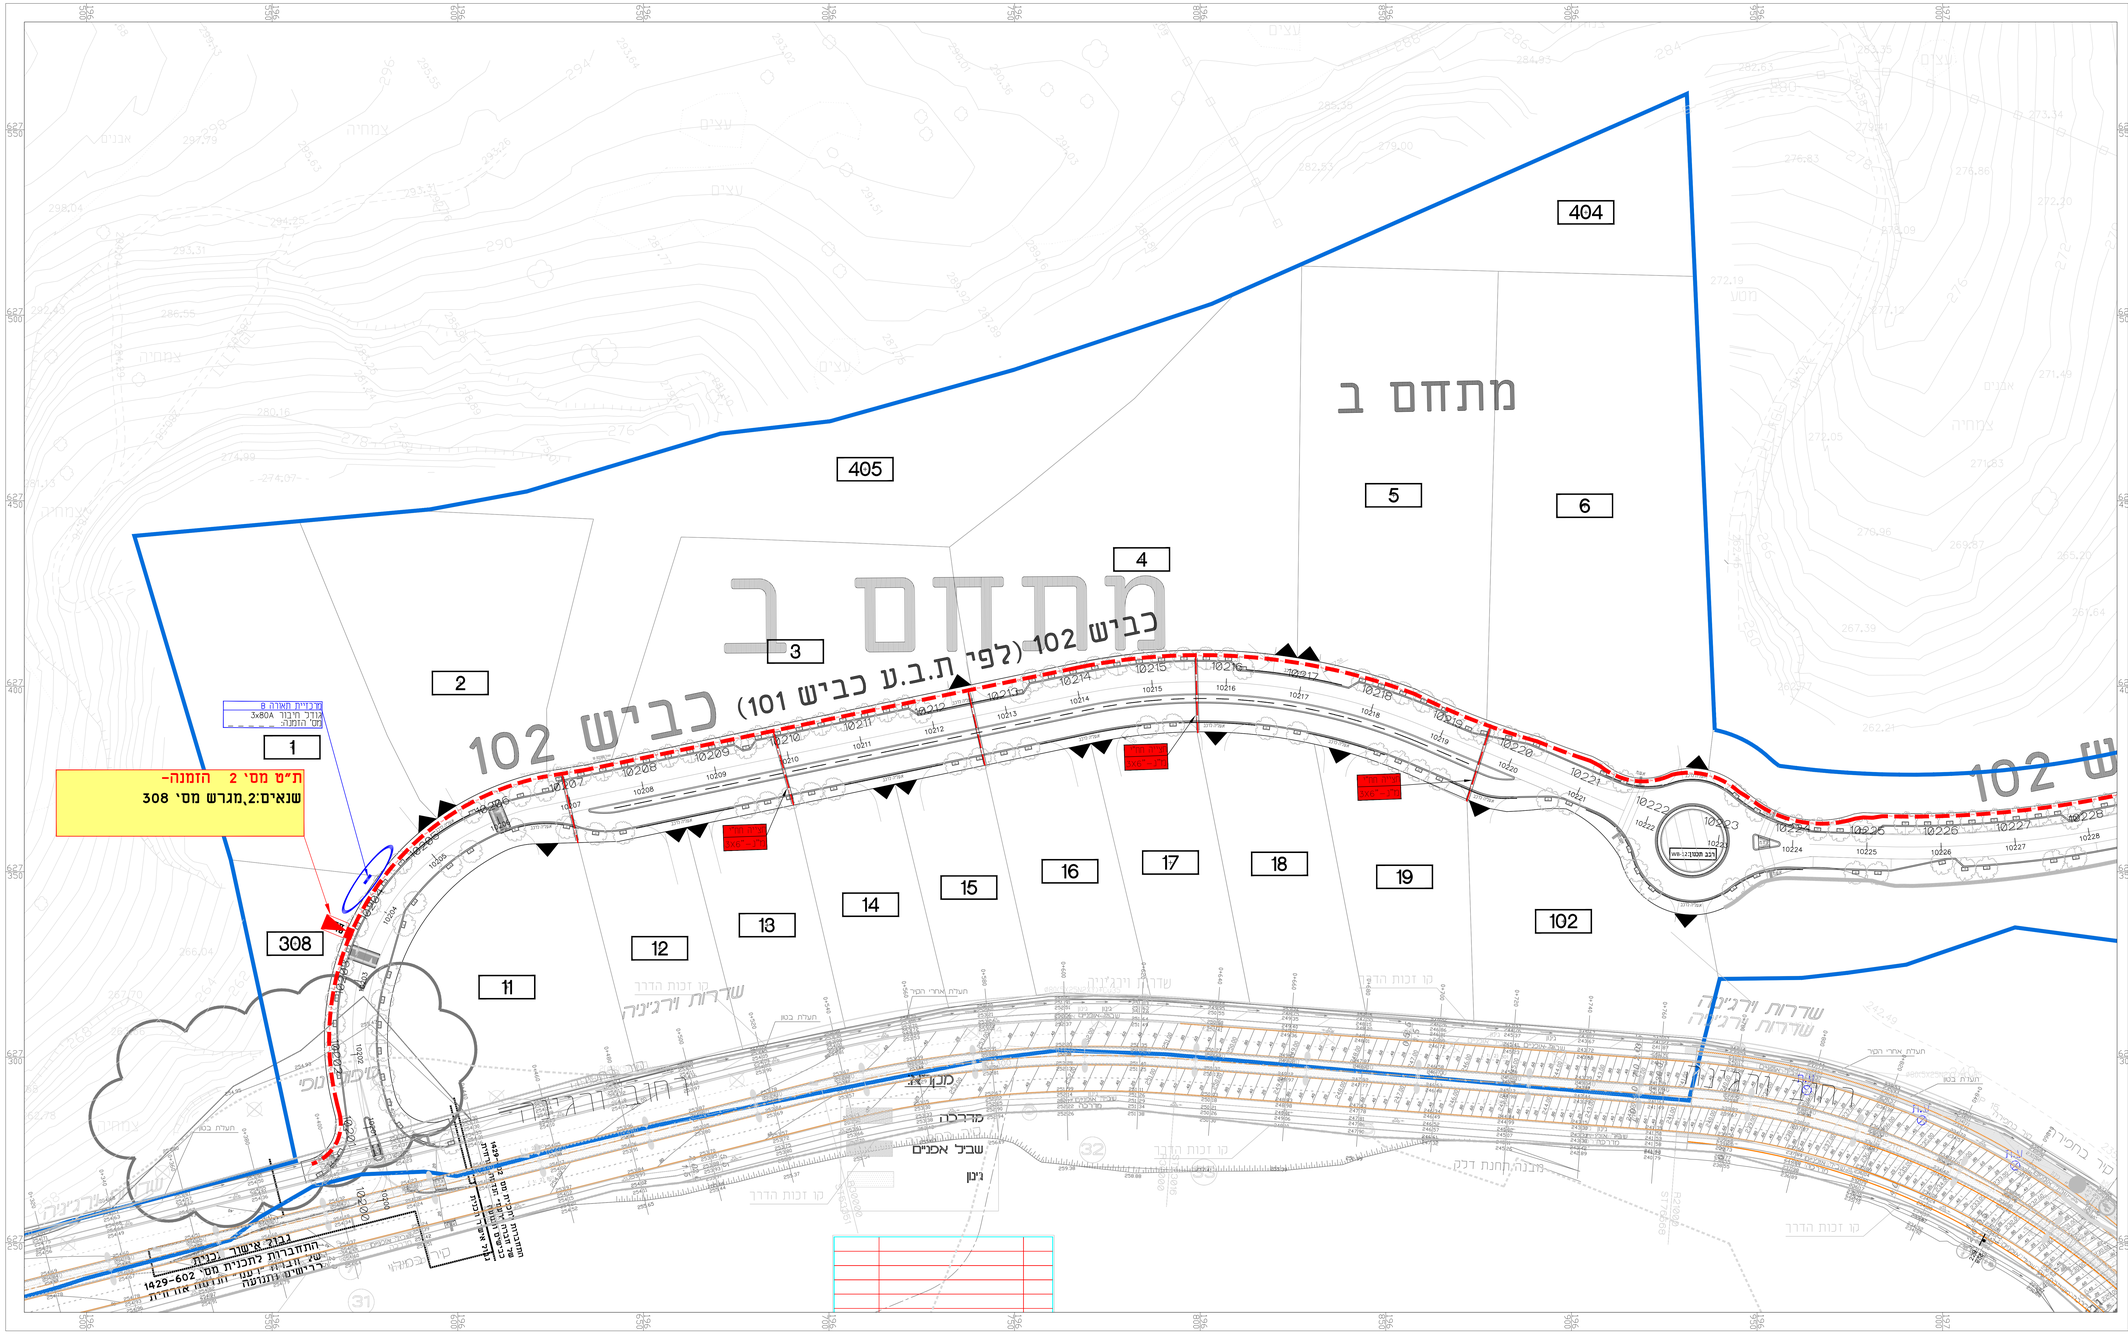

מקרא לתשתיות חשמל ותקשורת

- רצועת חשמל מ"ג ומ"נ מתוכננת
- הרצועה רוחב, עומק ומיקום כמצויין בחתך לתאום מערכות
- שרוול P.V.C קשיח לחציית כביש, בקטרים "4,"6 ו-"8, עבור תשתית חברת חשמל
- תחנת טרפו פנימית.
- תחנת טרפו פרטית
- פילר רשת של חח"י, הפילר יוצב בתוך גומחת בטון מידות הגומחה לפי סוג הפילר שיקבע ע"י חח"י
- ארון תקשורת חח"י
- ארון סעף - בזק
- ארון תקשורת - הוט
- מרכזיית תאורה

טבלת תחנות טרנספורמציה

מס"ד	שם התחנה	גודל השנאי (כמות שנאים)	גודל פידר (מס' פרטים)	מס' מגרש	מס' חלקה	מס' גוש	כמות יחידי מיזגנים	מבני ציבור (מסחר, מ"ר)	מס' הזמנה
1	ת"ס 1	S	6.4x4-Z	202					
2	ת"ס 2	S	6.4x4-Z	308					

הערות חשובות:

1.תוכנית זו אינה לביצוע אלא לצורך אינפורמציה עבור תיאום מערכות בכבד.
במסגרת המכרז יבוצעו ע"י הקבלן שרוולי חצייה וגומחות בכבד כלא תשתיות אורכיות, אך ורק עפ"י תוכנית החתומה ע"י חח"י ולפי הנחיות המפקח בכבד

2.מיקום פילרי רשת של חח"י אינו סופי ולכן אין לבצע את הגומחות לפילרי רשת לפי תוכנית זאת.
באחריות הקבלן לגשת לחח"י לקבל תוכניות ת.ב וכבצע את הגומחות לפילרי הרשת לפי תוכניות של חח"י בכבד או לתיכופין עפ"י תוכנית של היועץ חשמל החתומה ע"י חב' חשמל.

3.בטרם ביצוע העבודה באחריות הקבלן לפנות לכל הרשויות ובעלי התשתיות לרבות חח"י,בזק הוט וכו' לצורך קבלת אישורים והיתרים בתחום הנדרש, אין לבצע שום עבודה כלא קבלת האישורים הנ"ל.

4.במידה וקיימת תשתית בתחומי העבודה,חובה על על הקבלן לתאם עם בעל התשתית וכבצע לפי ההנחיות שיקבל ובפיקוחו הצמוד בכבד.

מהדורה	תאריך	תפוצה	שם

מס'	תאריך	מהות השינוי	שם

עדכונים

☐ לעיון ☐ לאישור ■ למכרז ☐ לביצוע ☐ AS MADE

עורך: שלומי

שרטט: שלומי

אישור: יוסי

קנ"מ: 1:500

אינג' י.אהרוני הנדסת חשמל בע"מ
רח' יהודה הנחתום 4, ר"ג
טל: 08-6238774
פקס: 08-6238776
revital@y-aharoni.co.il

המזמין : מהוד הנדסה בעימ

הפרויקט : אזור תעשייה ישני בית שמש

התכנית : חשמל

מס' תכנית	מס' גליון	תאריך עדכון
2020/7936	1-3	09/03/21