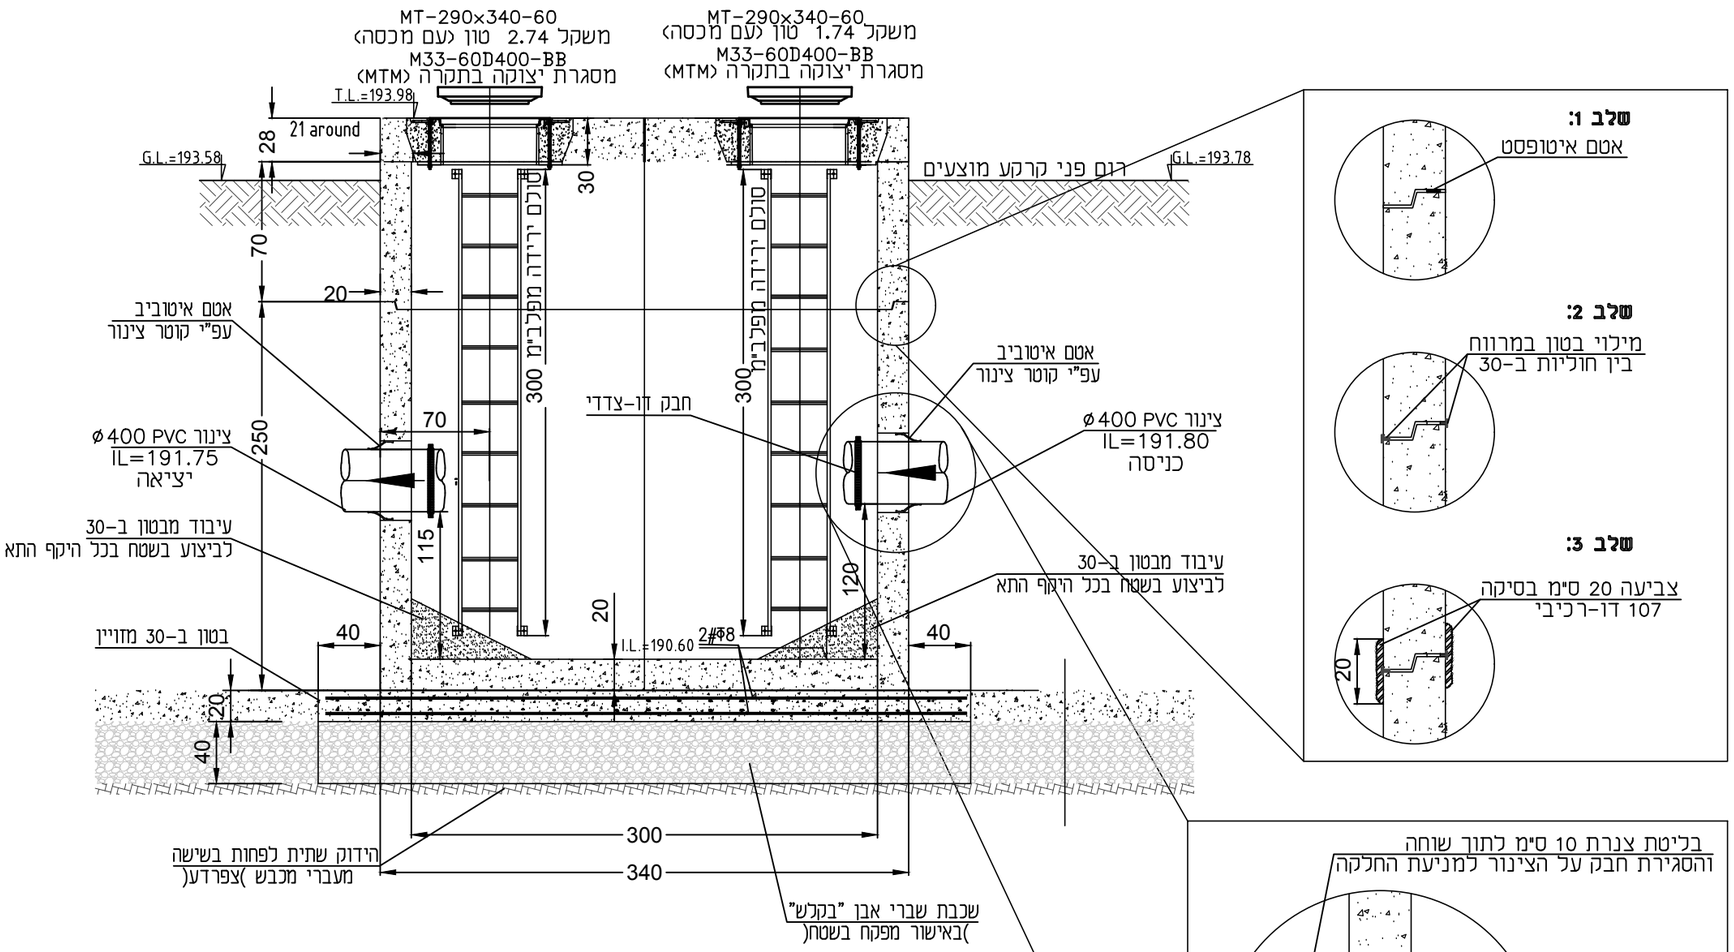

תאגיד מי שמש אגף הנדסה	**אצטק הנדסה** אירנה צ'צ'יק / טטיאנה קוייט רח' מרים החשמונאית 6 ג', ת"א טל: 03-5441804 פקס: 03-5441124 e-mail: iztek@netvision.net.il	
	שם תכנית: פרטים לביוב א.ת ישני	
	שם הפרט: פרט תא שיקוע לקו ⌀400	
מס' תכנית: 362.2		
קנה מידה: ללא קנ"מ	תאריך: 2021	שם הקובץ: ביוב\ת.פרטים לא\חומר למכרז\שלב מכרז\2020 הרחבה - מערבי ישני .ת.א\בדיקת שכונות בפיתוח\:H