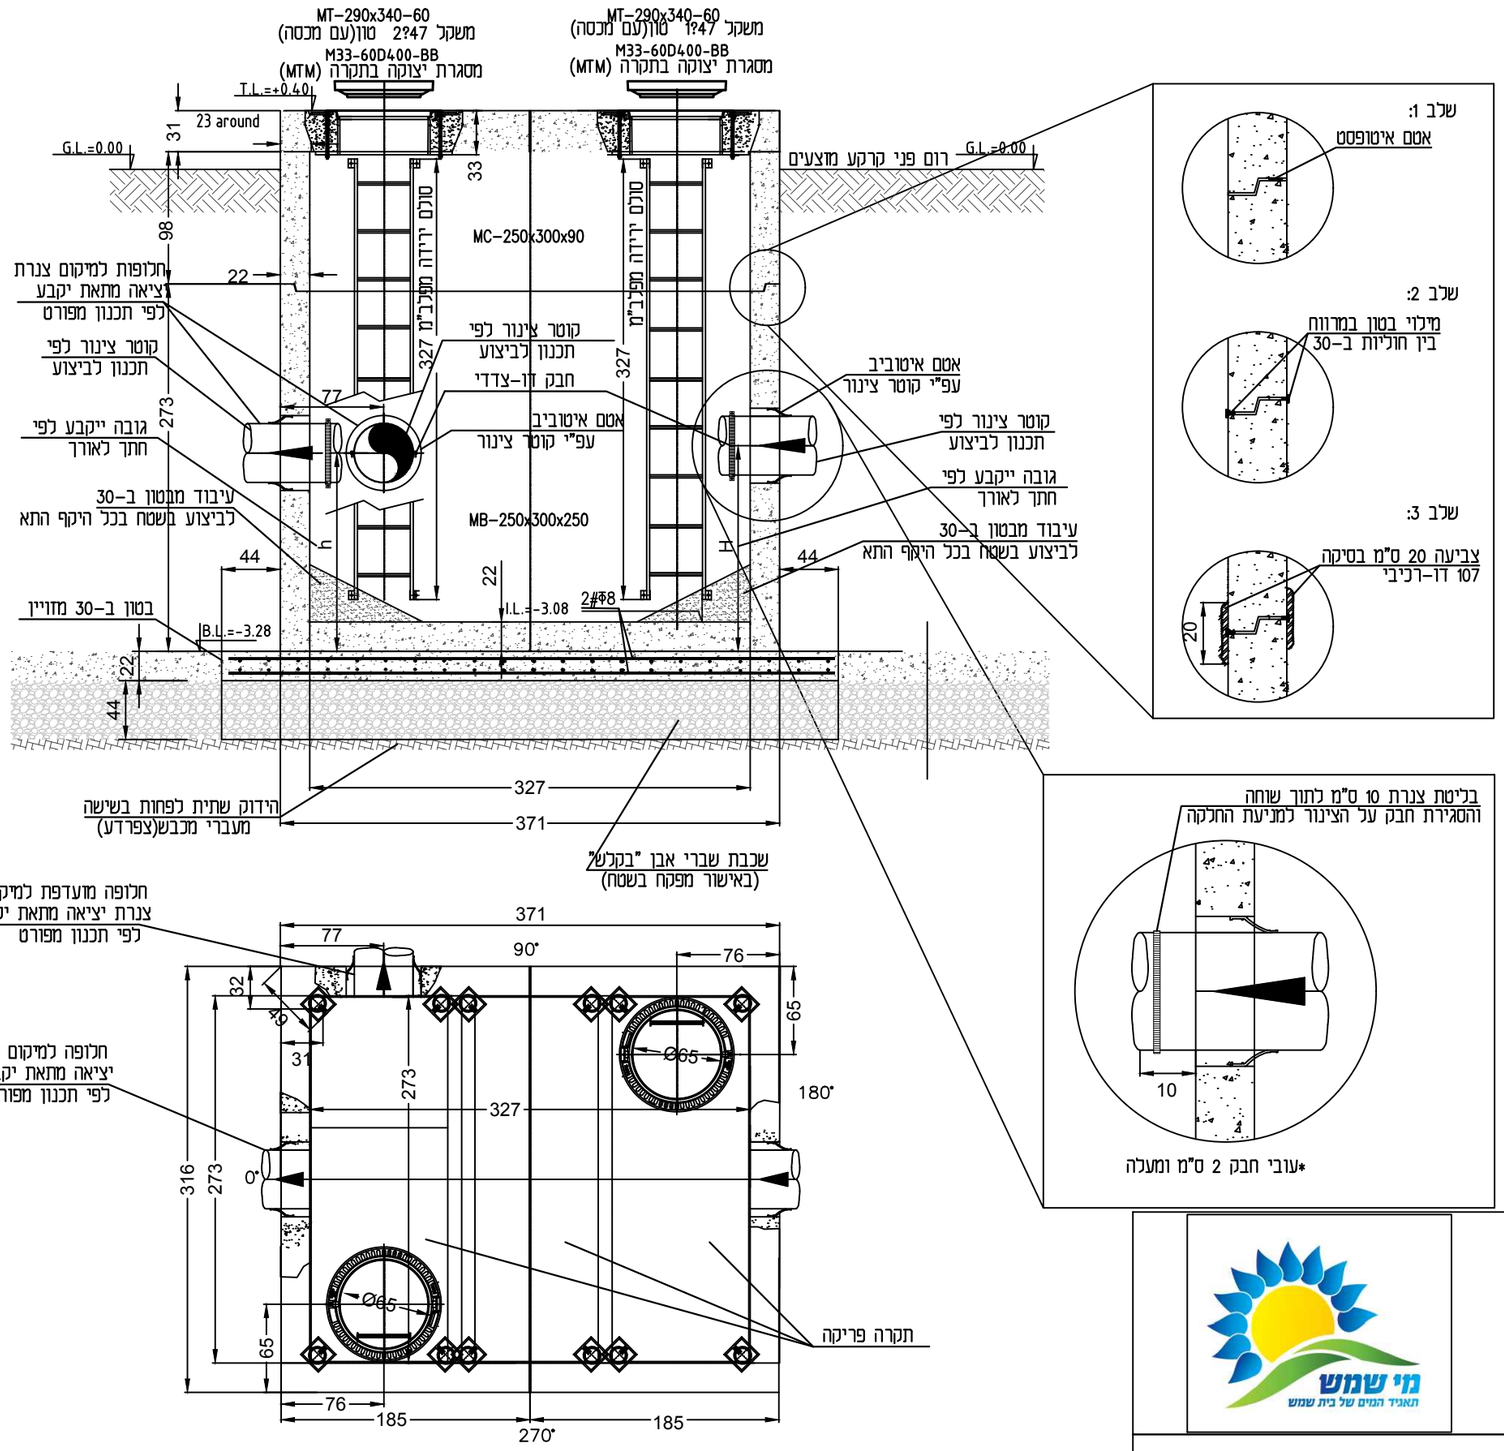

הערות:

1. תא השיקוע יבוצע ביציקה טרומית "רטובה" של קירות ורצפה ביחד, בבית חרושת וולפמן או שו"ע.
2. מכסי ותקרות השוחות יהיו לפי ת"י 489, לעומס כבד D400.
3. בטון השוחה יכיל מוסף פנטרון או שו"ע.
4. מיקום ומפלס קדחי הכניסה והיציאה מתא השיקוע יבוצעו בבית החרושת, על פי תכנון מפורט.
5. תכנון תא השיקוע יעשה עבור תא לביצוע במי תהום.
6. המידות בפרט בסנטמטרים.
7. על הקבלן לקבל את אישור המתכנן לפרט לפני התחלת הביצוע.
8. ככל הניתן, כיוון פתח היציאה מבור השיקוע, יהיה מאונך לכיוון פתח הכניסה.

אצטק הנדסה
אירנה צ'צ'יק / טטיאנה קוייט
רח' מרים החשמונאית 6 ג', ת"א
טל: 03-5441804 פקס: 03-5441124
e-mail: iztek@netvision.net.il

תאגיד מי שמש
אגף הנדסה

שם תכנית: פרטים סטנדרטים לביוב

שם הפרט: בור שיקוע לפני חיבור למאסף 250X300

מס' תכנית: 362

קנה מידה: ללא קנ"מ

תאריך: 2021

שם הקובץ: H:\אא פרטים\פרטים 2021\DWG\ביוב