
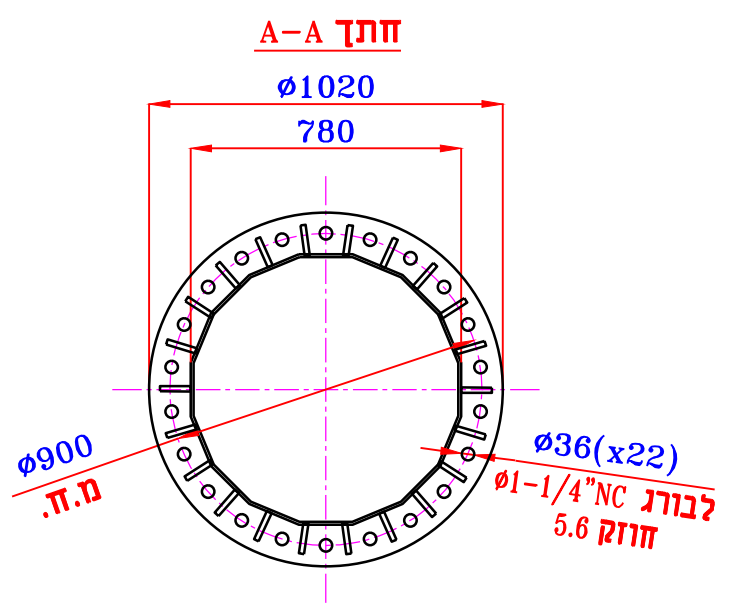


תאריך	שם המאשר	מהות השינוי	מהדורה
26.05.16		תוספת קופסת חיבורים	00

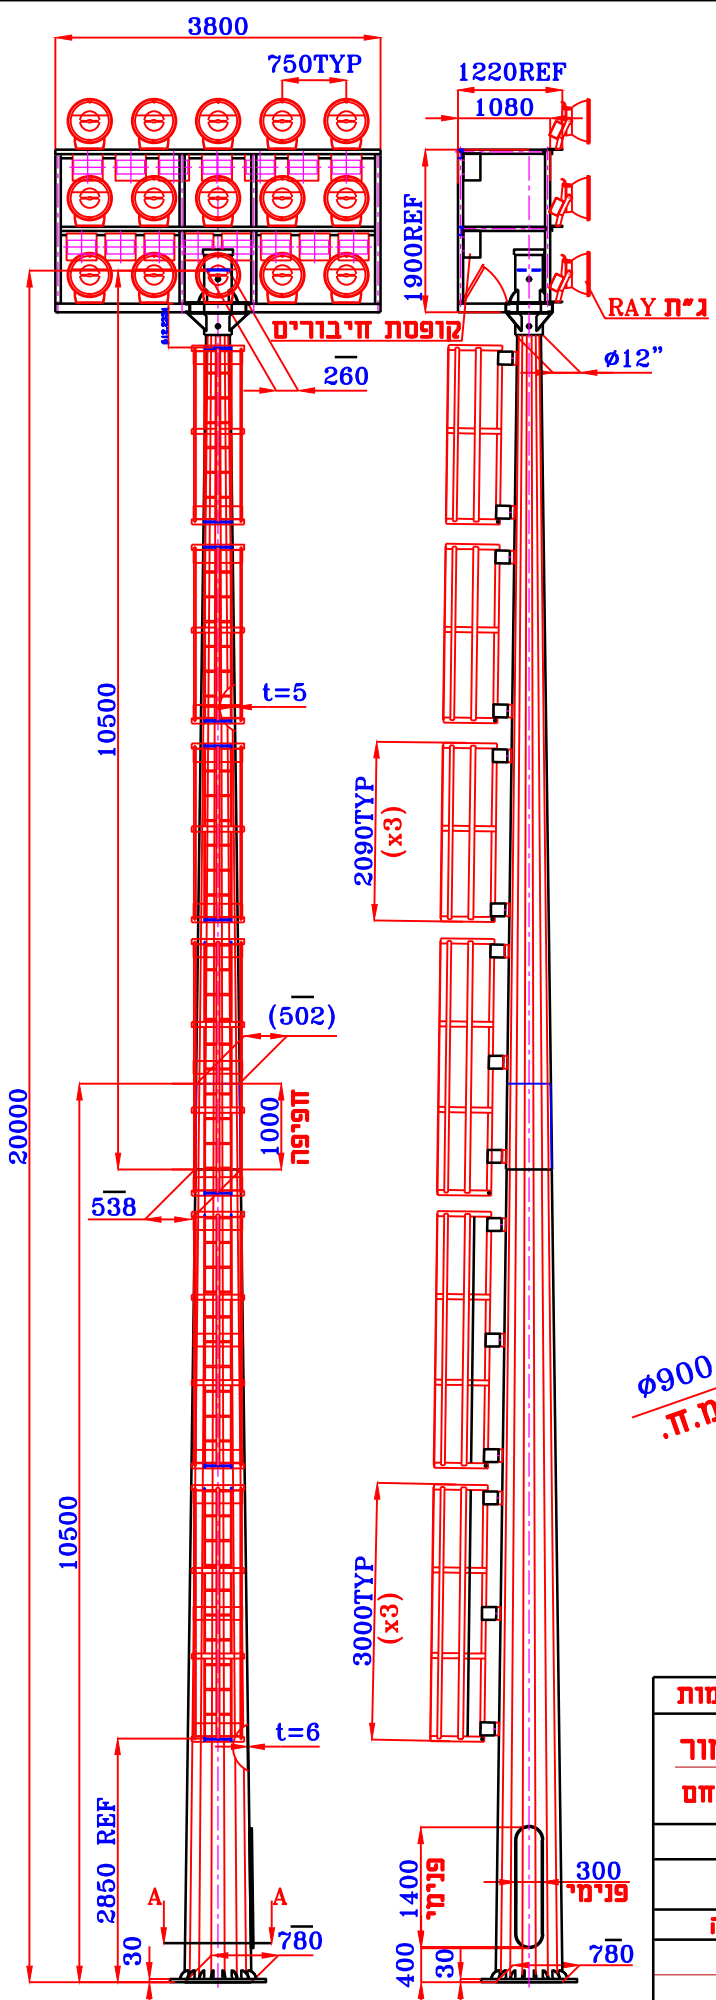

חלקי העמוד + בסיס: Fe-510
כל יתר החלקים: Fe-360

סעיף	מק"ט פריט	שרטוט/מידות	תאור פריט	ח"ג	כמות
שרטי מס' RZ20MR15B		המוצר: עמוד רב צלעות 20 מ"מ + מרפסת- ל-15 פנסיים + סולם מוגן		הערות \ גמור	
מק"ט מוצר		תאור: מדות כלליות		צפוי אבץ חם	
סולרנס:		עובי ח"ג	קוי	זויתי	אחר
שרי הרכי:		±1%	±0.5%	±1%	ממוצע 85 μ מינימום 65 μ
מהדורה: 00	קנ"מ	שם ומשפחה	תאריך	חתימה	
קנ"מ	שרמט:	שלומי לוי	30.04.14		
קנ"מ	אשר:	יהודה סל	30.04.14		

PROD

פרויקט: אצטדיון בית שמש
לקוח: ערן י.ד.
מתכנן: קליין פלג אלכס

מספר מעקב 1302

