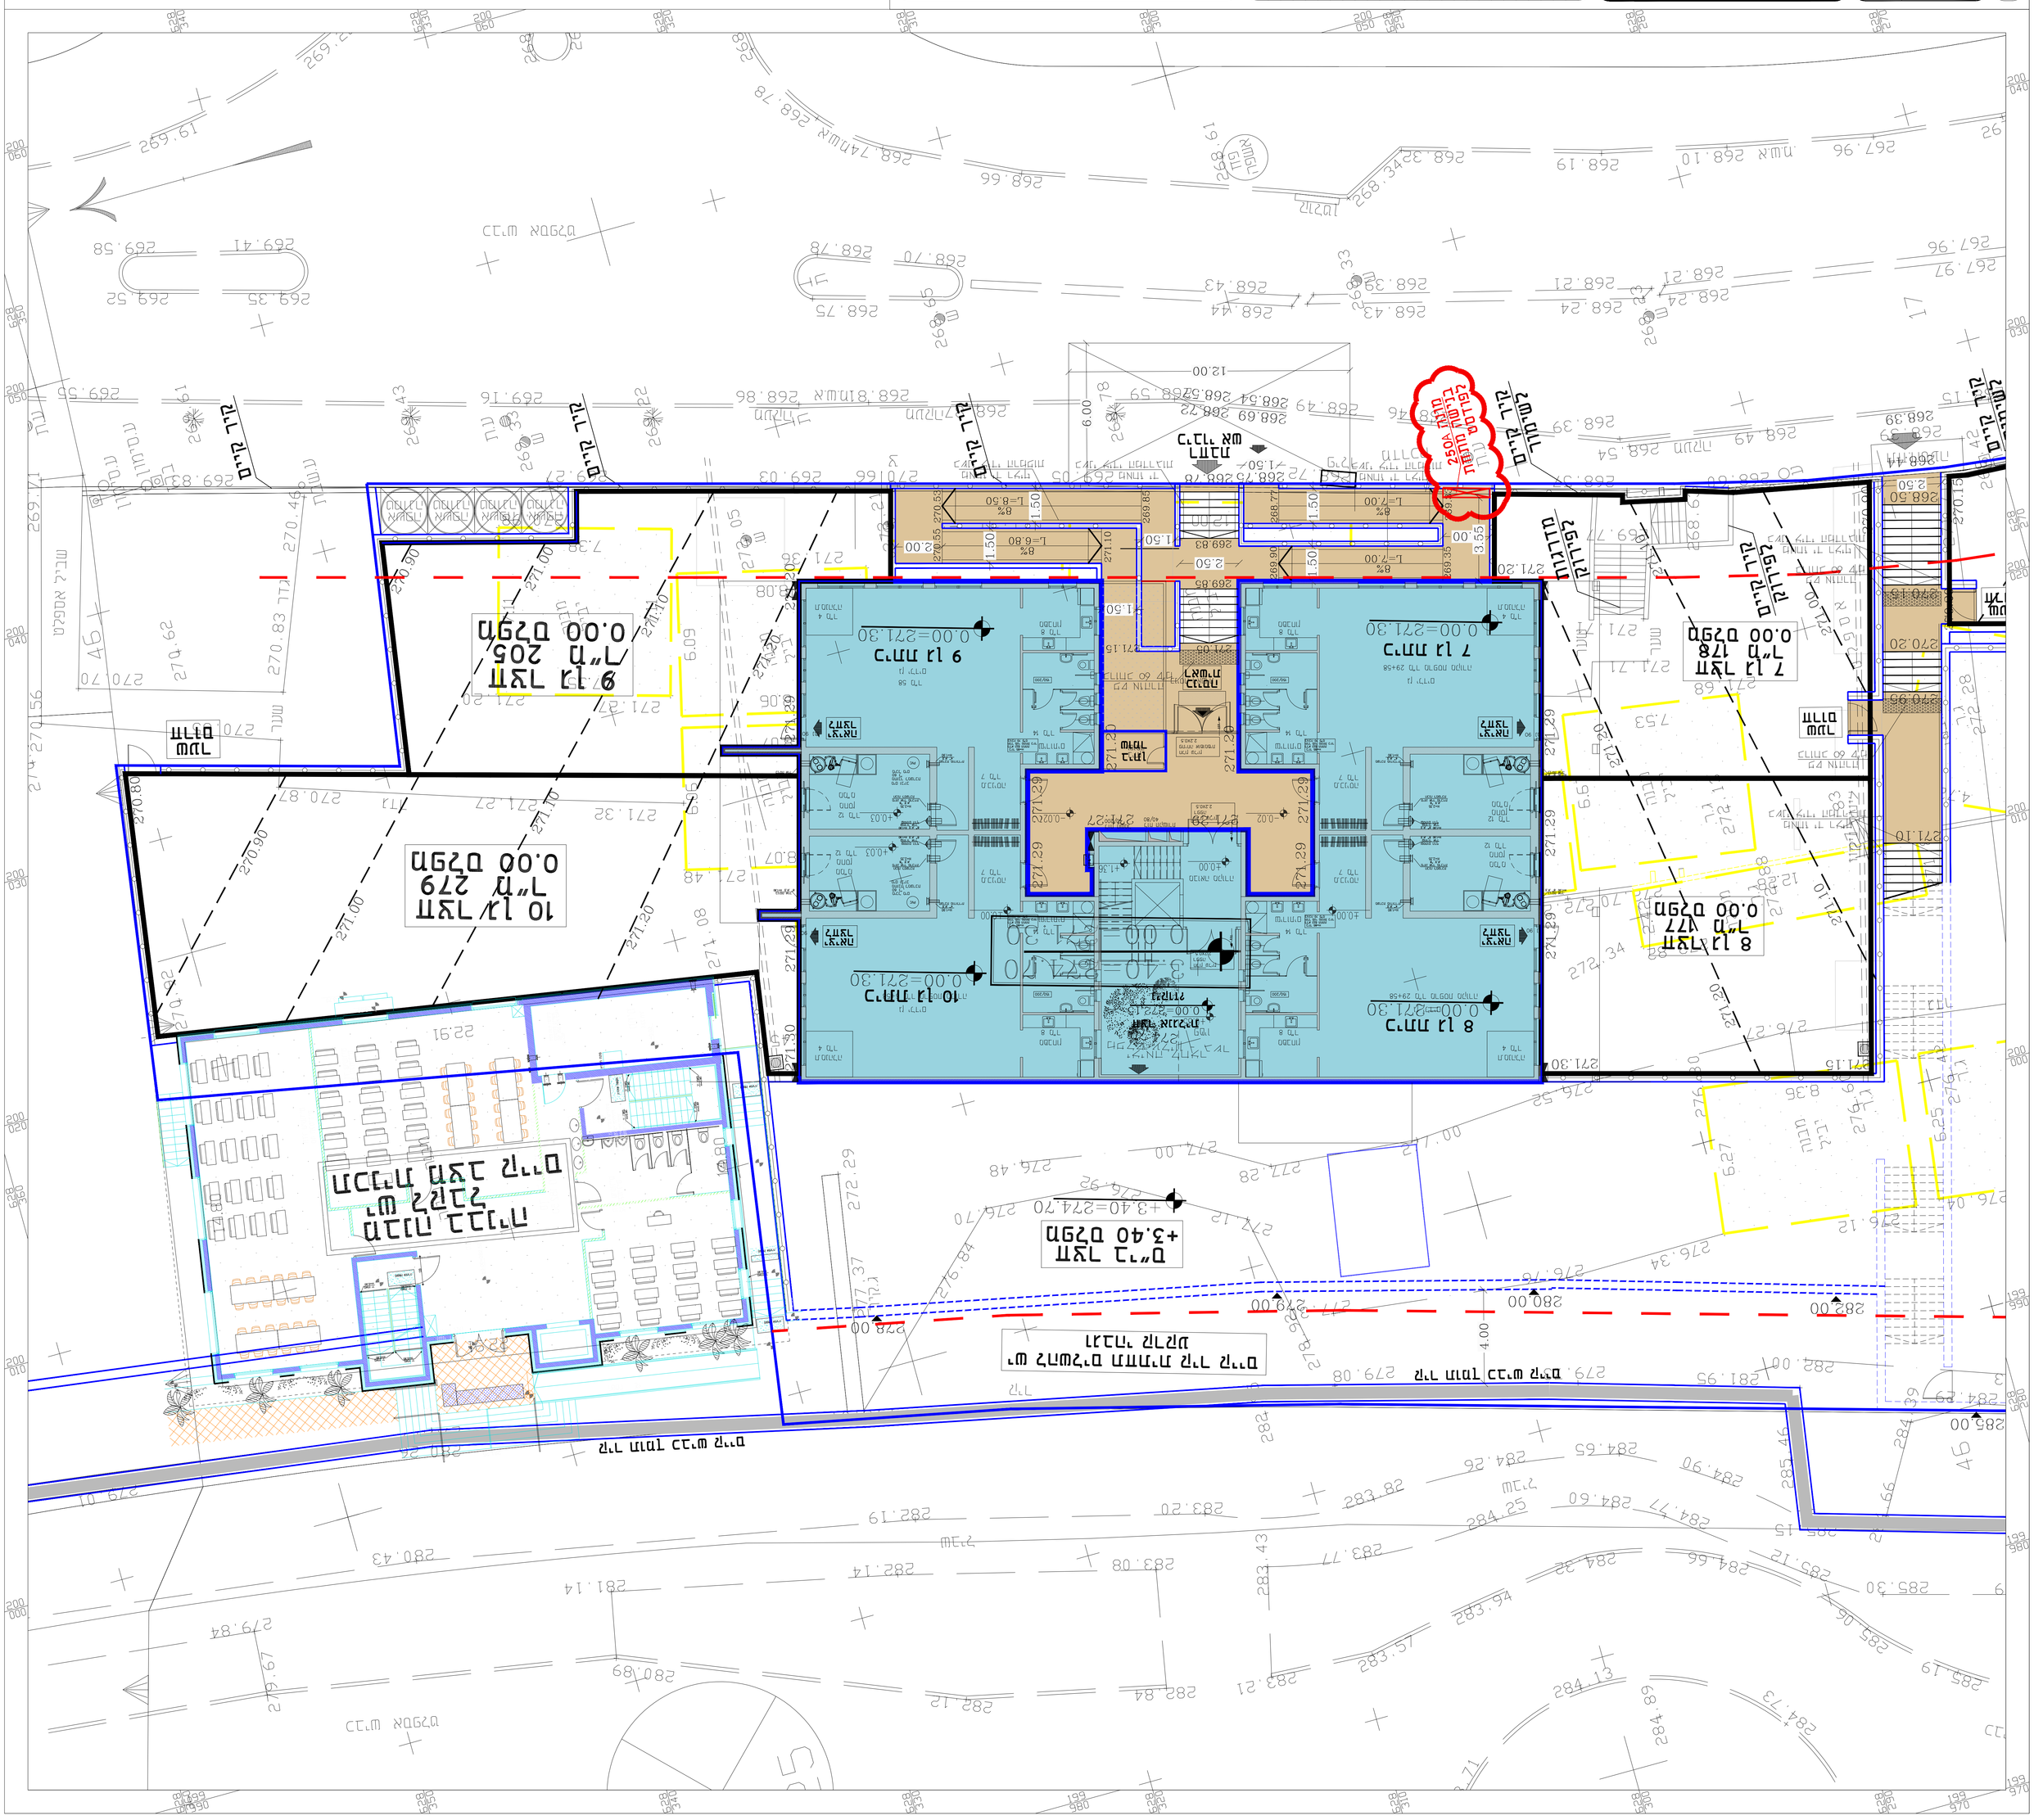

| | |
|---|---|
| שלמה גת - אדריכלי בנין ופיתוח | עיריית בית שמש |
| רח' טפיר 1 נווה איילון 71711 מודיעין 233 ת.ד | מגרש 306 |
| 08-6104026 03-6049565.מל 08-6900931.פקס | תכנית פיתוח מבנה ציבורי מפלס 0.00 |
| | תאריך 02.05.19 |
| | קנ. 1:100 |
| | מספר 1 |
| | מהדורה |
| | 5040-3-1 |
| | Nof 250-10-0.00.dwg |
| | 05.03.19 |
| | 31.01.19 |