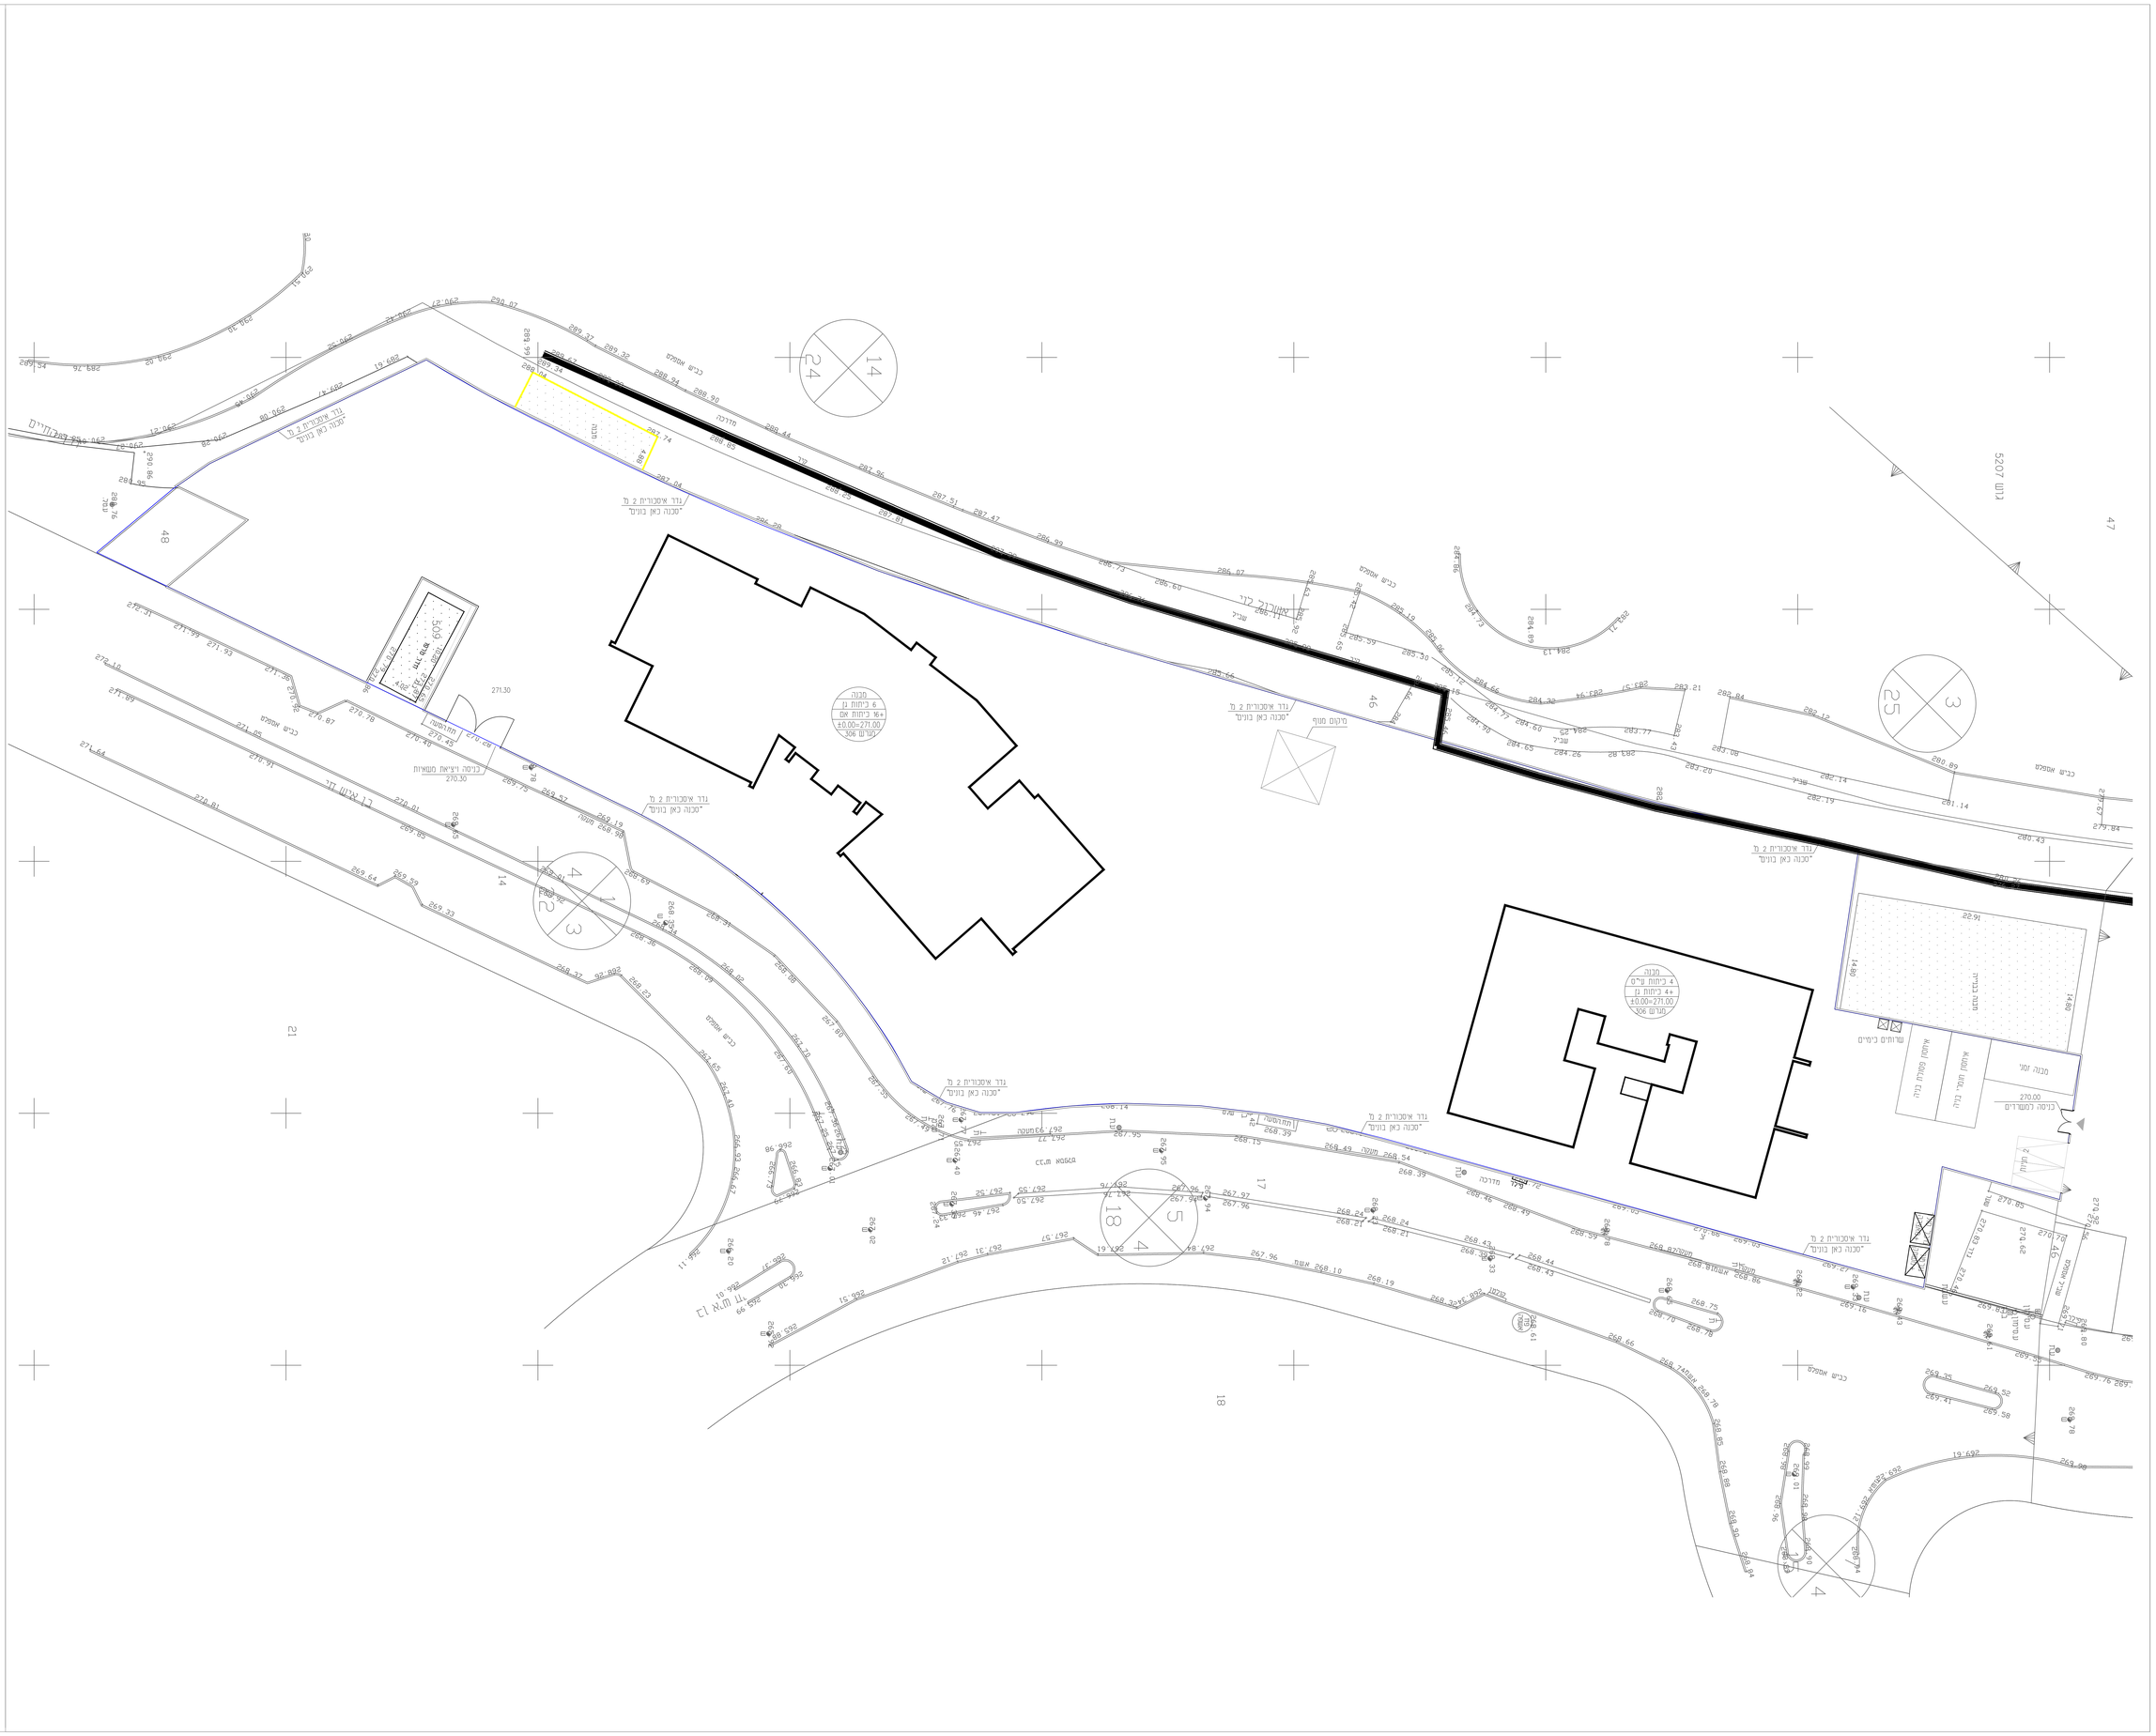
מגרש חניון
נדר איסורית 2 מ'
"סכנה כאן בונים"
מבנה
6 כיתות גן
+16 כיתות אם
±0.00=271.00
מגרש 306
מבנה
4 כיתות ע"פ
+4 כיתות גן
±0.00=271.00
מגרש 306
מבנה זמני
270.00
כניסה למשרדים
שרותים כיפיים
אזור מגרש פסולת בנין
אזור חנות בנין
מיקום מגוף
כניסה ויציאת משאיות
270.30
כביש אספלט
כביש אספלט
כביש אספלט