

רשימת נגרות - ת"ת חפץ חיים


| הערות | סה"כ כמות | מידע | הפניה |
|-------|-----------|---------------------------|----------|
| | 67.2 מ"א | מתלה מעלים כיתות | A8_W_01 |
| | 25.2 מ"א | מתלה מעלים גנים | A8_W_02 |
| | 400 מ"א | לוח הגנה מפני כסאות כיתות | A8_W_03 |
| | 162 מ"א | לוח הגנה מפני כסאות גנים | A8_W_04 |
| | 16 | לוח מחיק לבן | A8_W_05 |
| | 48 | לוח נעיצה 205/120 | A8_W_06 |
| | 2 | לוקרים חדר מורים וחדר עזר | A8_W_09 |
| | 16 | ארון כיתות | A8_W_10 |
| | 6 | מתלה מעלים נייד | A8_W_011 |
| | 6 | לוח שעם בגן 100/120 | A8_W_012 |
| | 8 | לוח שטיח בגן 200/120 | A8_W_013 |
| | 6 | לוח שטיח בגן 420/120 | A8_W_014 |
| | 6 | לוח שטיח בגן 140/120 | A8_W_015 |
| | 4 | לוח שטיח בגן 100/120 | A8_W_016 |
| | 2 | לוח שטיח בגן 80/120 | A8_W_017 |

קנ"ס: A4 @ 1:20
 מטרה: לביצוע
 שרטוט:
 תאריך עדכון: 23.03.2020


רשימת נגרות - תלמוד תורה

SHACHAR ARCHITECTS
 שחר בן חמו אדריכל

70 : 02 9925500
 70 : 052 727 2336

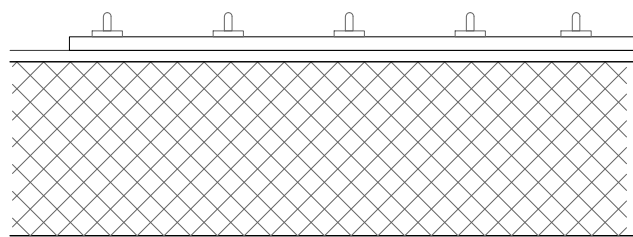

תכנית
קנ"מ 1:10

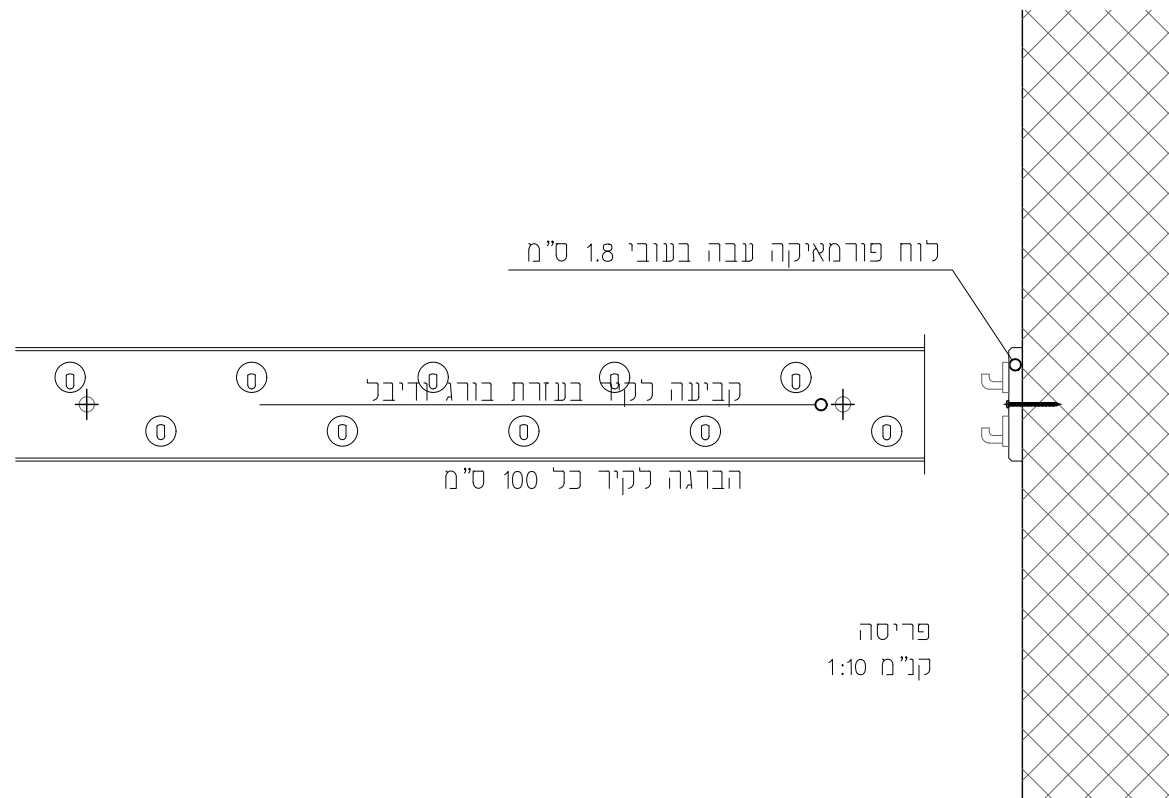

לוח פורמאיקה עבה בעובי 1.8 ס"מ

קביעה לקי בעזרת בורג זדיבל

הברגה לקיר כל 100 ס"מ

פריסה
קנ"מ 1:10

קנ"מ: A4 @ 1:10
מטרה: לביצוע
שרטט:
תאריך עדכון: 23.03.2020

מס. עדכון:

פרט מתלה מעילים כיתוח


שם הפרויקט: תלמוד תורה חפץ חיים
מס' הפרויקט: 278

SHACHAR ARCHITECTS
שחר בן חמו אדריכל


:70 02 9925500
:70 052 727 2336

מספר גליון

A8_W_01

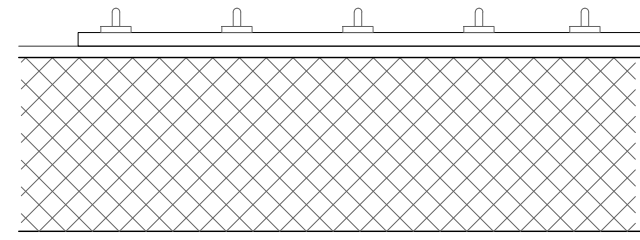

פרט מתלה מעילים
קנ"מ 1:10

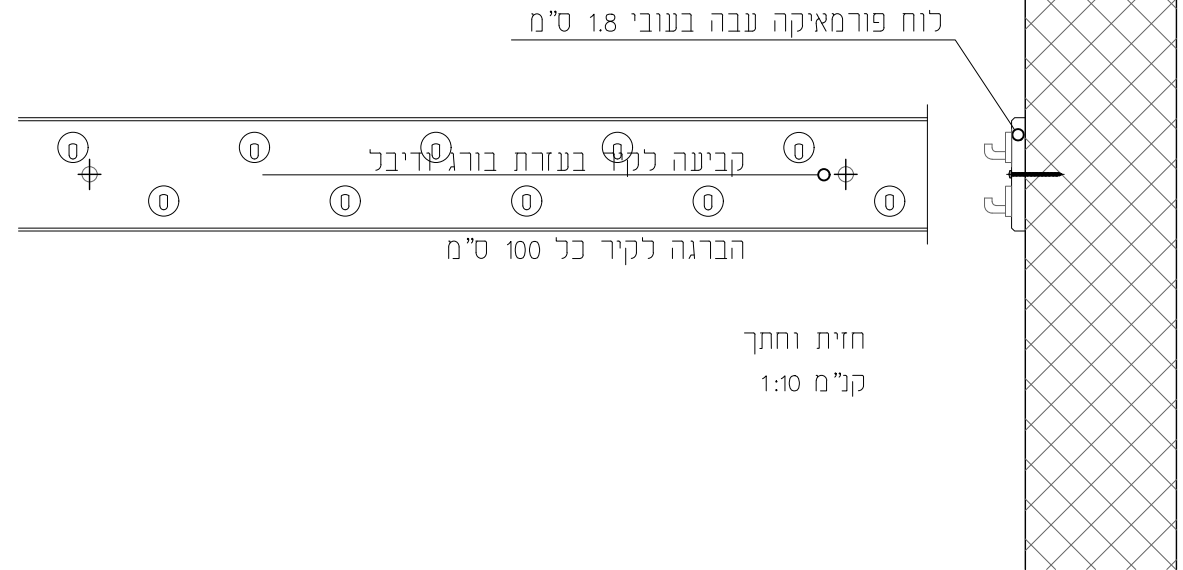

חזית וחתך
קנ"מ 1:10

קנ"מ: A4 @ 1:10
מטרה: לביצוע
שרטוט:
תאריך עדכון: 23.03.2020

מספר גליון

מס. עדכון:

A8_W_02


פרט מתלה מעילים גנים

שם הפרויקט: תלמוד תורה חפץ חיים

מס' הפרויקט: 278

SHACHAR ARCHITECTS
שחר בן חמו אדריכל

:70 02 9925500
:70 052 727 2336

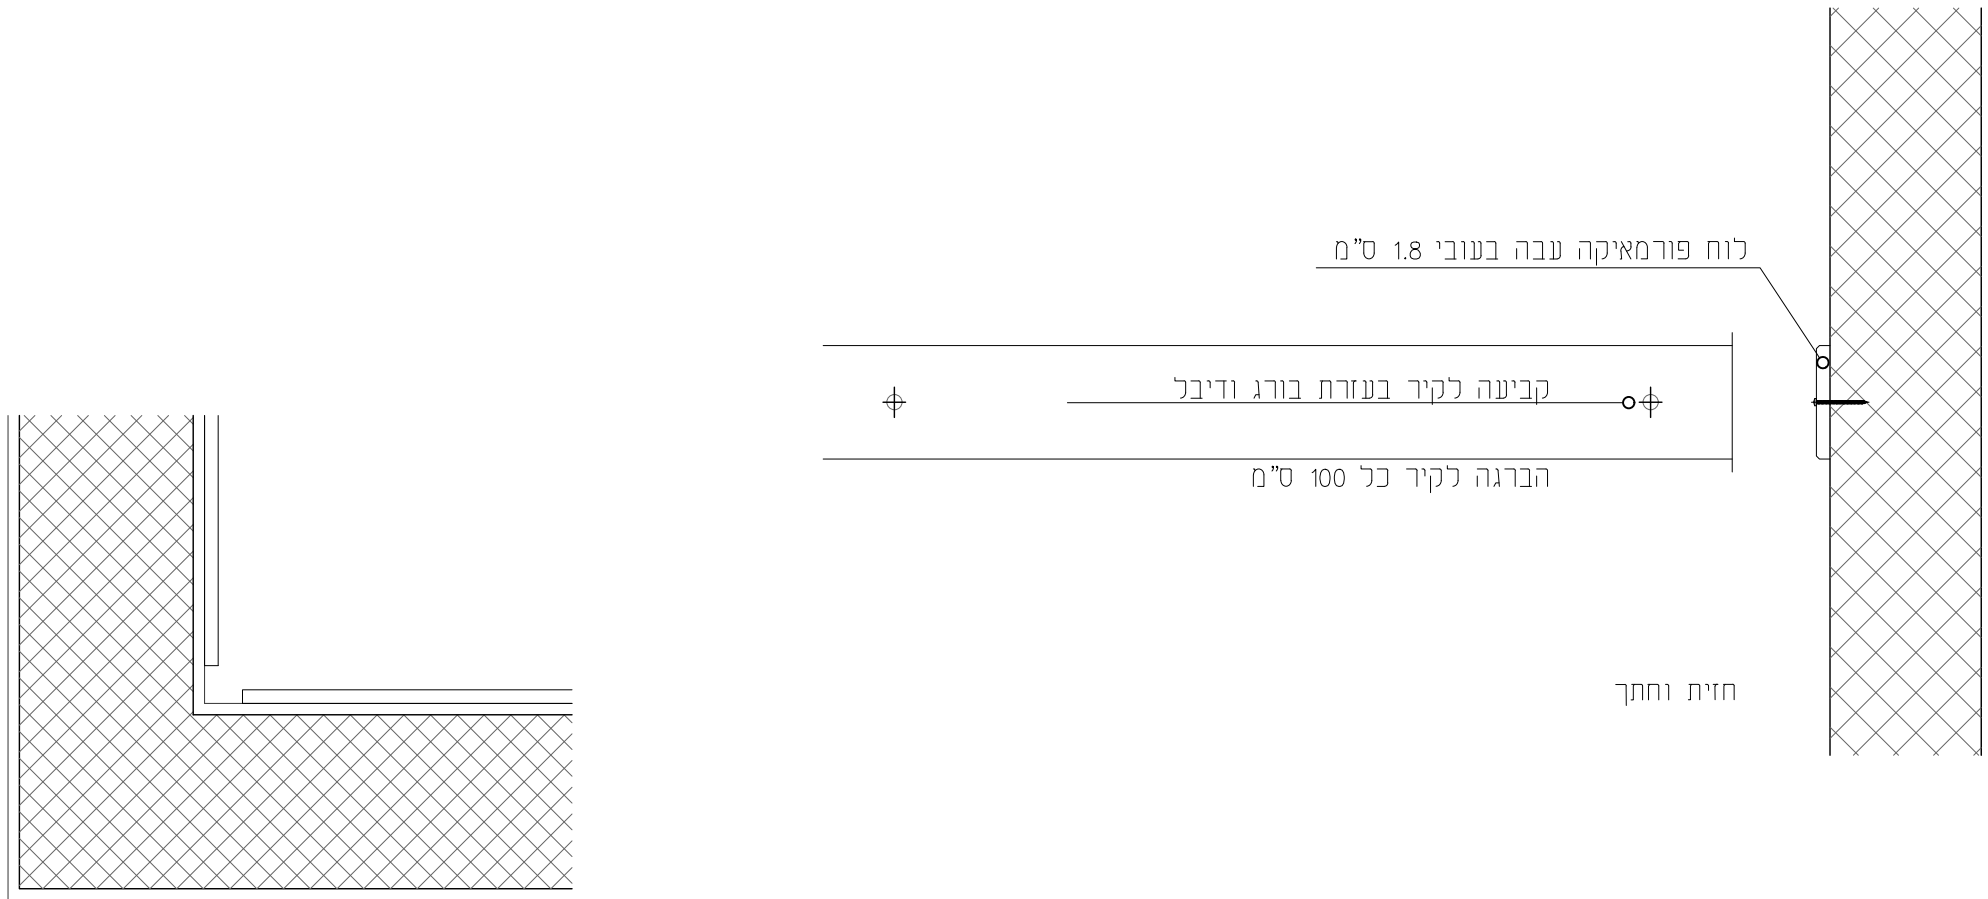

פרט לוח הגנה בפניה בין 2 קירות

קנ"ס: A4 @ 1:10
 מטרה: לביצוע
 שרטוט:
 תאריך עדכון: 23.03.2020

מספר גליון

מס. עדכון:

A8_W_03


פרט לוח הגנה מפני כסאות כיתות

שם הפרויקט: תלמוד תורה חפץ חיים


מס' הפרויקט: 278

SHACHAR ARCHITECTS
 שחר בן חמו אדריכל

70 : 02 9925500
 70 : 052 727 2336

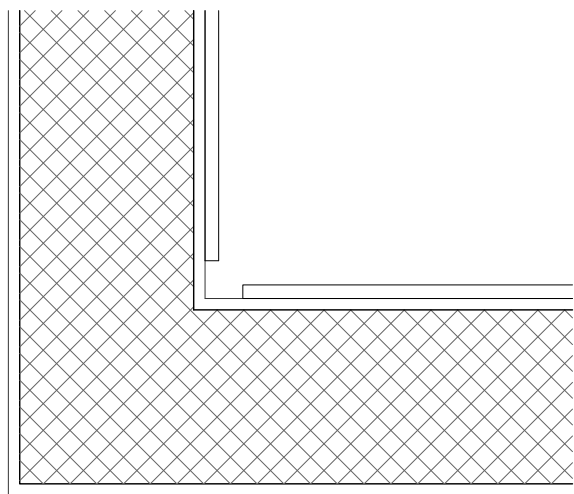

פרט לוח הגנה בפניה בין 2 קירות
קנ"מ 1:10

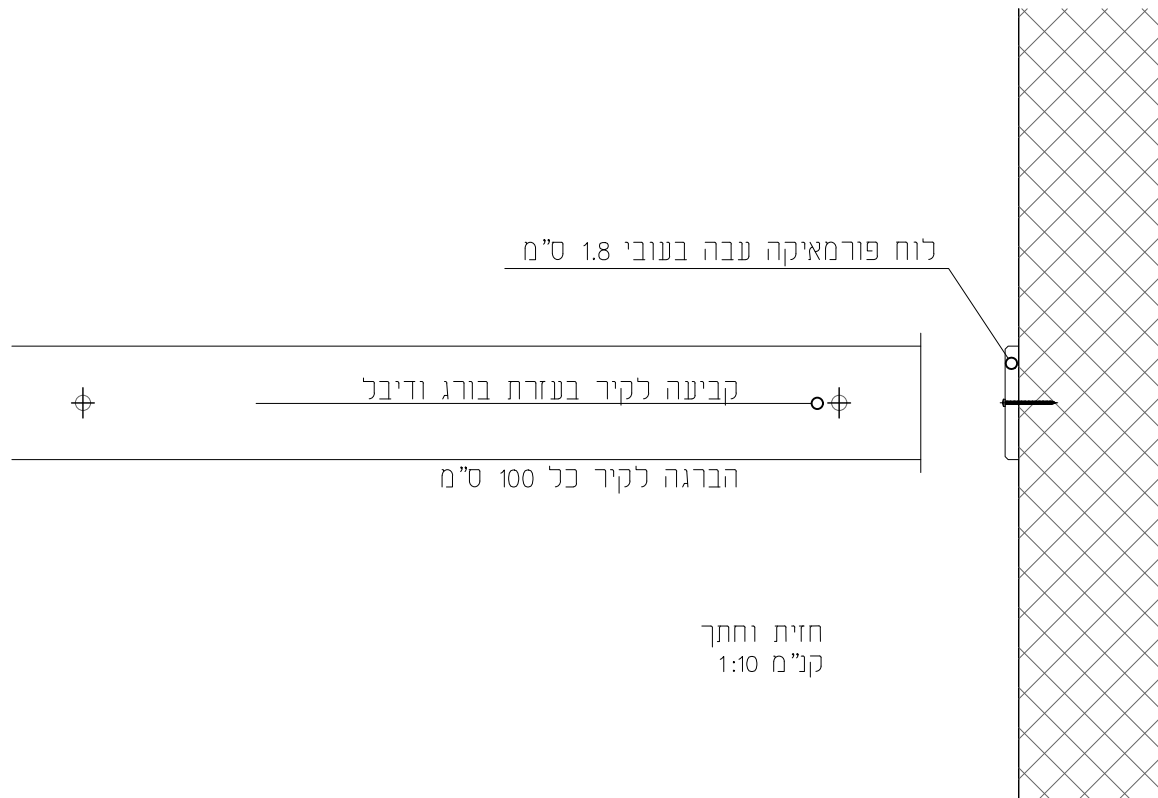

חזית וחתך
קנ"מ 1:10

קנ"מ: קנ"מ 1:10
מטרה: לביצוע
שרטט:
תאריך עדכון: 23.03.2020

מס. עדכון:

פרט לוח הגנה מפני כסאות גנים


שם הפרויקט: תלמוד תורה חפץ חיים
מס' הפרויקט: 278

SHACHAR ARCHITECTS
שחר בן חמו אדריכל


טל: 02 9925500
טל: 052 727 2336

מספר גליון

A8_W_04

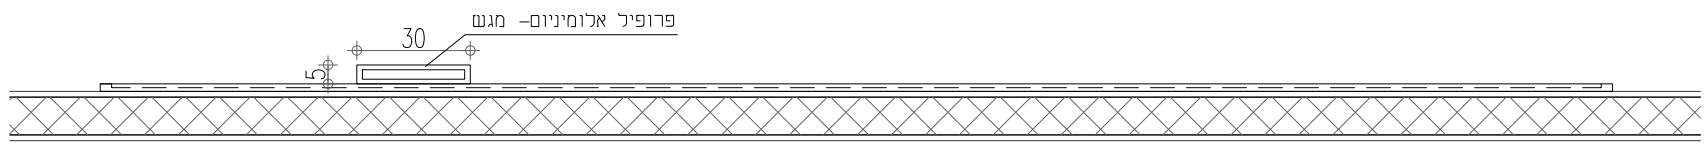

תכנית לוח
קנ"מ 1:25

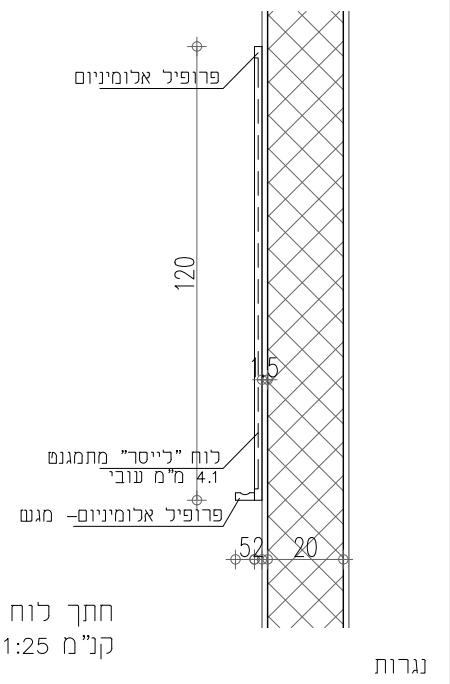

| | |
|------------|--------------------------------|
| תאור החידה | לוח "לייזר" מתמגנט 4 מ"מ עובי |
| סוג פתיחה | |
| פירזול | פרופיל אלומיניום לפי מפרט חברה |
| גמר | |
| גוון | לפי בחירת האדריכל |
| כמות | 16 |

קנ"מ: קנ"מ 1:25
מטרה: לביצוע
שרטט:
תאריך עדכון: 23.03.2020

לוח מחיק לבן

SHACHAR ARCHITECTS
שחר בן חמו אדריכל

טל: 02 9925500
טל: 052 727 2336


שם הפרויקט: תלמוד תורה חפץ חיים
מס' הפרויקט: 278

מספר גליון: מס. עדכון:

A8_W_05




מסגרת בסרגל עץ אורן קליר
במידות 40/15 מ"מ

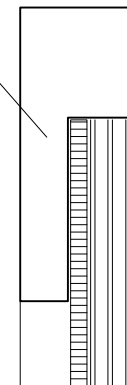

לוח עץ בעובי 6 מ"מ

שטיח חסין אש [דרגת התלקחות 4]
בעובי 5 מ"מ מודבק ללוח עץ

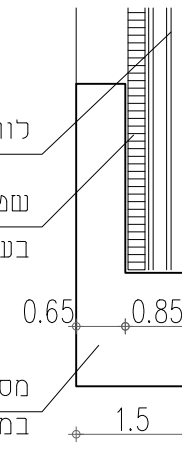


מסגרת בסרגל עץ אורן קליר
במידות 40/15 מ"מ

חתך לוח נעיצה
קנ"מ 1:1


מסגרת בסרגל עץ אורן קליר
במידות 40/15 מ"מ

שטיח חסין אש [דרגת התלקחות 4]
בעובי 5 מ"מ מודבק ללוח עץ

לוח עץ בעובי 6 מ"מ

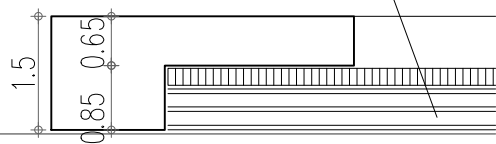

תכנית לוח נעיצה
קנ"מ 1:1

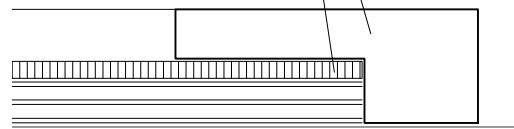

קנ"מ: A4 ©

מטרה: לביצוע

שרטט:

תאריך עדכון: 23.03.2020

לוח נעיצה

SHACHAR ARCHITECTS
שחר בן חמו אדריכל


טל: 02 9925500
טל: 052 727 2336

שם הפרויקט: תלמוד תורה חפץ חיים
מס' הפרויקט: 278


מס. עדכון:

מספר גליון

A8_W_06

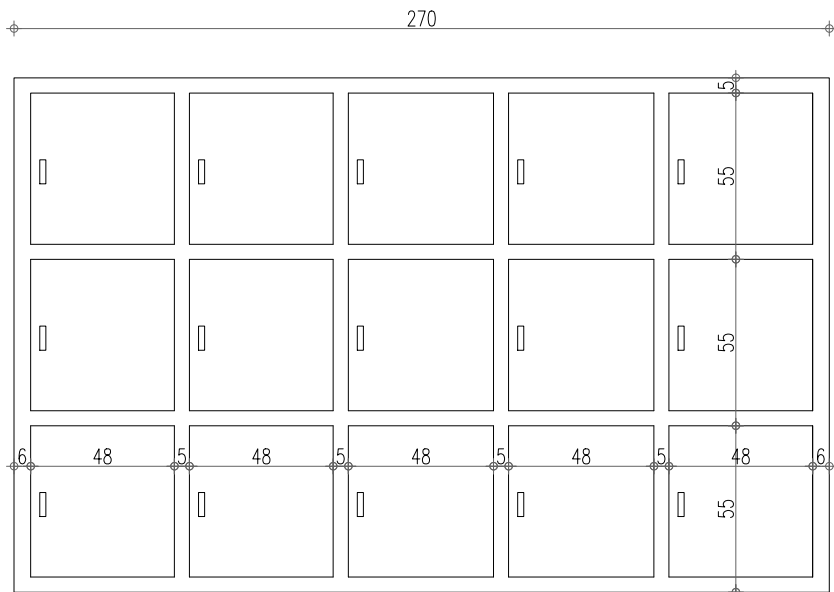

חזית ארונות כיתה
קנ"מ 1:25

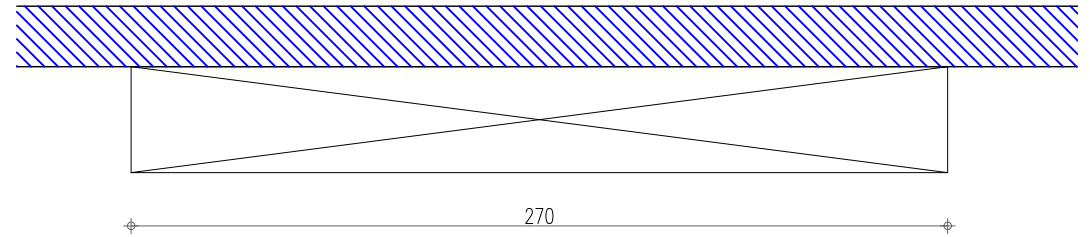

תוכנית ארון
קנ"מ 1:25

נגרות

| | |
|----------------|---|
| תאור הוּחִידָה | לוקרים- נגלד מסנדוויץ חזית ארון MDF חיפוי פורמיקה מדפים סנדוויץ חיפוי פורמיקה |
| סוג פתיחה | דלת חד כנפית |
| פירזול | פרופילי אלומיניום לפי מפרט חברת בלורן |
| גמר | חיפוי פורמיקה |
| גוון | לפי בחירת הלקוח |
| כמות | 2 |

קנ"מ: A4 @
מטרה: לביצוע
שרטט:
תאריך עדכון: 23.03.2020

מס. עדכון:

לוקרים לחדר מורים


שם הפרויקט: תלמוד תורה חפץ חיים
מס' הפרויקט: 278

SHACHAR ARCHITECTS
שחר בן חמו אדריכל

טל: 02 9925500
טל: 052 727 2336


מספר גליון

A8_W_09

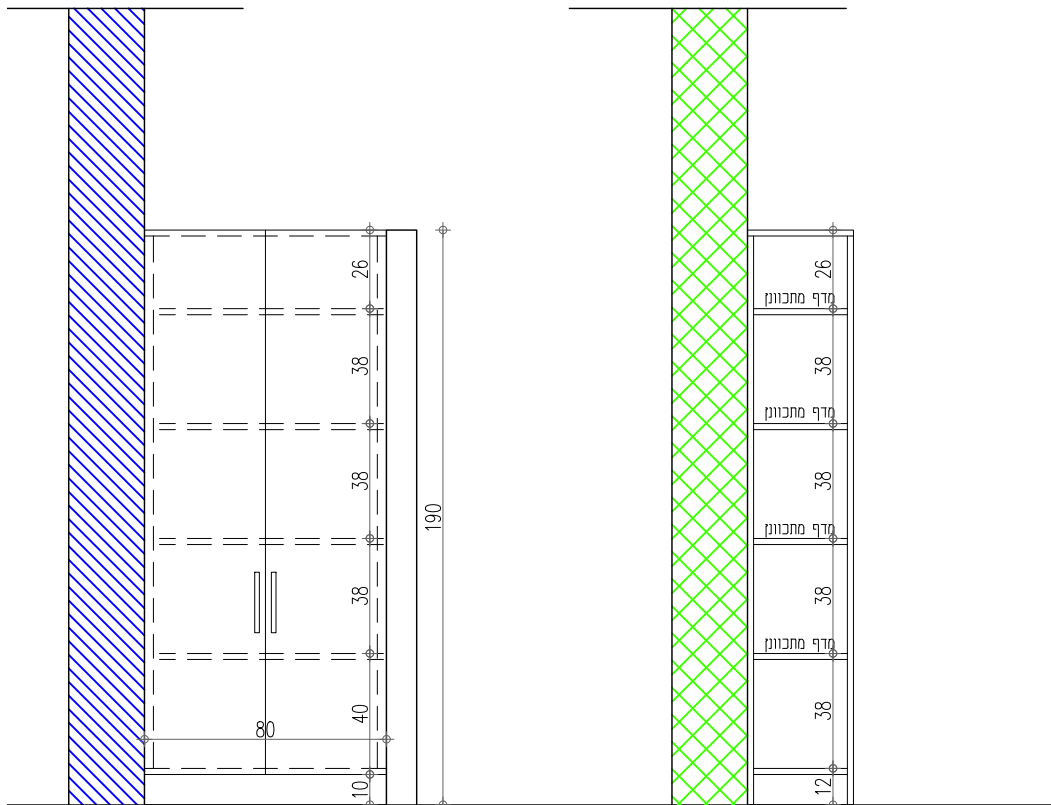

חזית ארונות כיתה
קנ"מ 1:25

חתך ארונות כיתה
קנ"מ 1:25

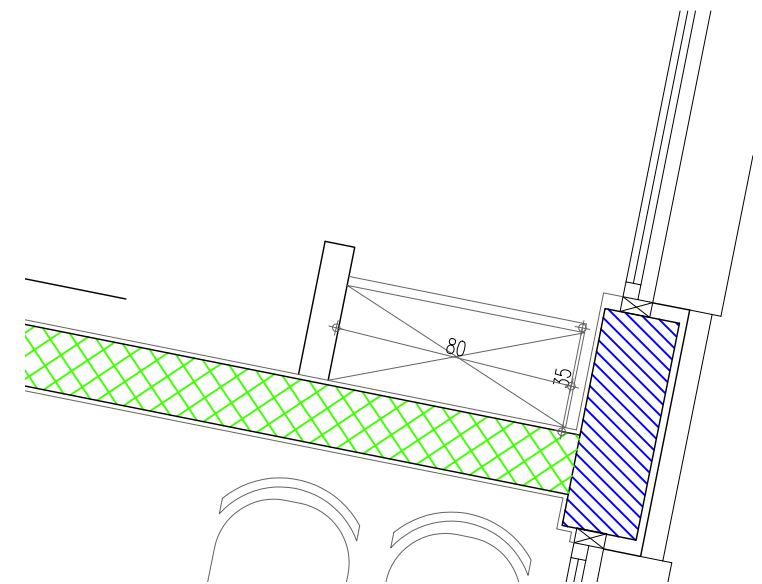

תוכנית ארון
קנ"מ 1:25

נגרות

| | |
|--------------|---|
| תיאור היחידה | ארון כיתה סטנדרטי בתוך נישה מורכב מדלת ומדפים פנימיים חזית ארון MDF חיפוי פורמיקה מדפים סנדוויץ חיפוי פורמיקה |
| סוג פתיחה | דלת דו כנפית |
| פירזול | פרופילי אלומיניום לפי מפרט חברת בלורן |
| גמר | חיפוי פורמיקה |
| גוון | לפי בחירת הלקוח |
| כמות | 16 |

קנ"מ: A4 @

מטרה: לביצוע

שרטט:

תאריך עדכון: 23.03.2020

מספר גליון

מס. עדכון:

A8_W_10

ארון כיתות

שם הפרויקט: תלמוד תורה חפץ חיים


מס' הפרויקט: 278

SHACHAR ARCHITECTS


שחר בן חמו אדריכל

טל: 02 9925500

טל: 052 727 2336

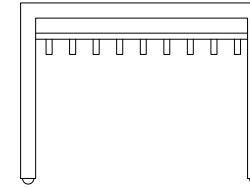

חזית מתלה מעילים נייד
קנ"מ 1:25

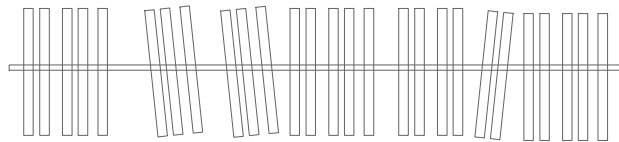

תכנית מתלה מעילים נייד
קנ"מ 1:25

נגרות

| | |
|-------------|------------------------|
| תיאור החידה | מתלה מעילים נייד מוזמן |
| פירזול | |
| גמר | |
| גוון | לפי בחירת הלקוח |
| כמות | 6 |

קנ"מ: A4 @

מטרה: לביצוע

שרטט:

תאריך עדכון: 23.03.2020

מספר גליון

מס. עדכון:

A8_W_11

מתלה מעילים נייד

שם הפרויקט: תלמוד תורה חפץ חיים


מס' הפרויקט: 278

SHACHAR ARCHITECTS

שחר בן חמו אדריכל

טל: 02 9925500


טל: 052 727 2336

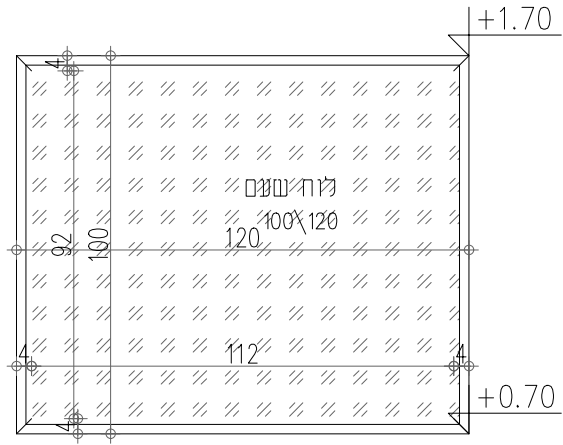


חזית
קנ"מ 1:20

חזית
קנ"מ 1:20
מסגרת בסרגל עץ אורן קליר
במידות 40/15 מ"מ

לוח עץ בעובי 6 מ"מ
שטיח חסין אש [דרגת התלקחות 4]
בעובי 5 מ"מ מודבק ללוח עץ

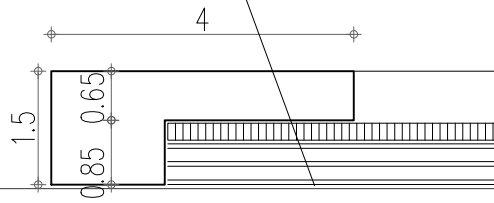

תכנית לוח נעיזה
קנ"מ 1:1

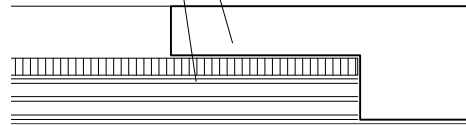

מסגרת בסרגל עץ אורן קליר
במידות 40/15 מ"מ

לוח עץ בעובי 6 מ"מ

שטיח חסין אש [דרגת התלקחות 4]
בעובי 5 מ"מ מודבק ללוח עץ

0.65 0.85

מסגרת בסרגל עץ אורן קליר
במידות 40/15 מ"מ

חתך לוח נעיזה
קנ"מ 1:1

| תיאור החידה | לוח שנים |
|-------------|----------|
| כמות | 6 |

קנ"מ: A4 ©

מטרה: לביצוע

שרטט:

תאריך עדכון: 23.03.2020

מס. עדכון:

מספר גליון

לוח שנים בגן 120/100

SHACHAR ARCHITECTS

שחר בן חמו אדריכל


טל: 02 9925500

טל: 052 727 2336

שם הפרויקט: תלמוד תורה חפץ חיים

מס' הפרויקט: 278


A8_W_12

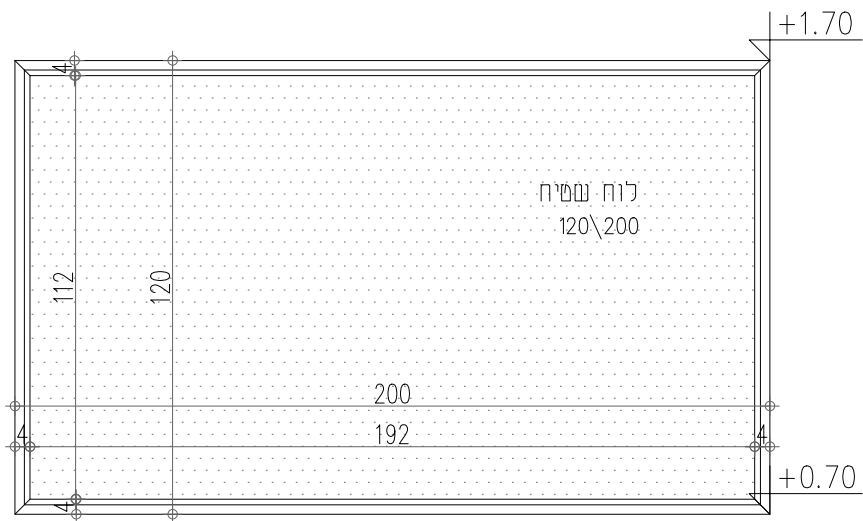


חזית
קנ"מ 1:20

חזית
קנ"מ 1:20
מסגרת בסרגל עץ אורן קליר
במידות 40/15 מ"מ

לוח עץ בעובי 6 מ"מ
שמיח חסין אש [דרגת התלקחות 4]
בעובי 5 מ"מ מודבק ללוח עץ

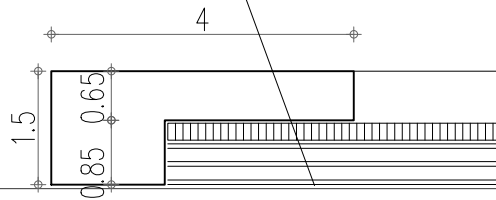

תכנית לוח נעיצה
קנ"מ 1:1

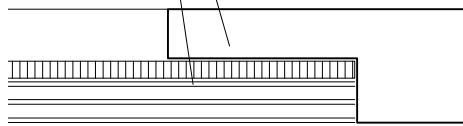

מסגרת בסרגל עץ אורן קליר
במידות 40/15 מ"מ

לוח עץ בעובי 6 מ"מ

שמיח חסין אש [דרגת התלקחות 4]
בעובי 5 מ"מ מודבק ללוח עץ

0.65 0.85

מסגרת בסרגל עץ אורן קליר
במידות 40/15 מ"מ

חתך לוח נעיצה
קנ"מ 1:1

| | |
|----------|-------------|
| לוח שמיח | תיאור החידה |
| 8 | כמות |

קנ"מ: A4 ©

מטרה: לביצוע

שרטט:

תאריך עדכון: 23.03.2020

מספר גליון

מס. עדכון:


לוח שמיח בגן 120/200

שם הפרויקט: תלמוד תורה חפץ חיים

מס' הפרויקט: 278

SHACHAR ARCHITECTS
שחר בן חמו אדריכל

טל: 02 9925500
טל: 052 727 2336

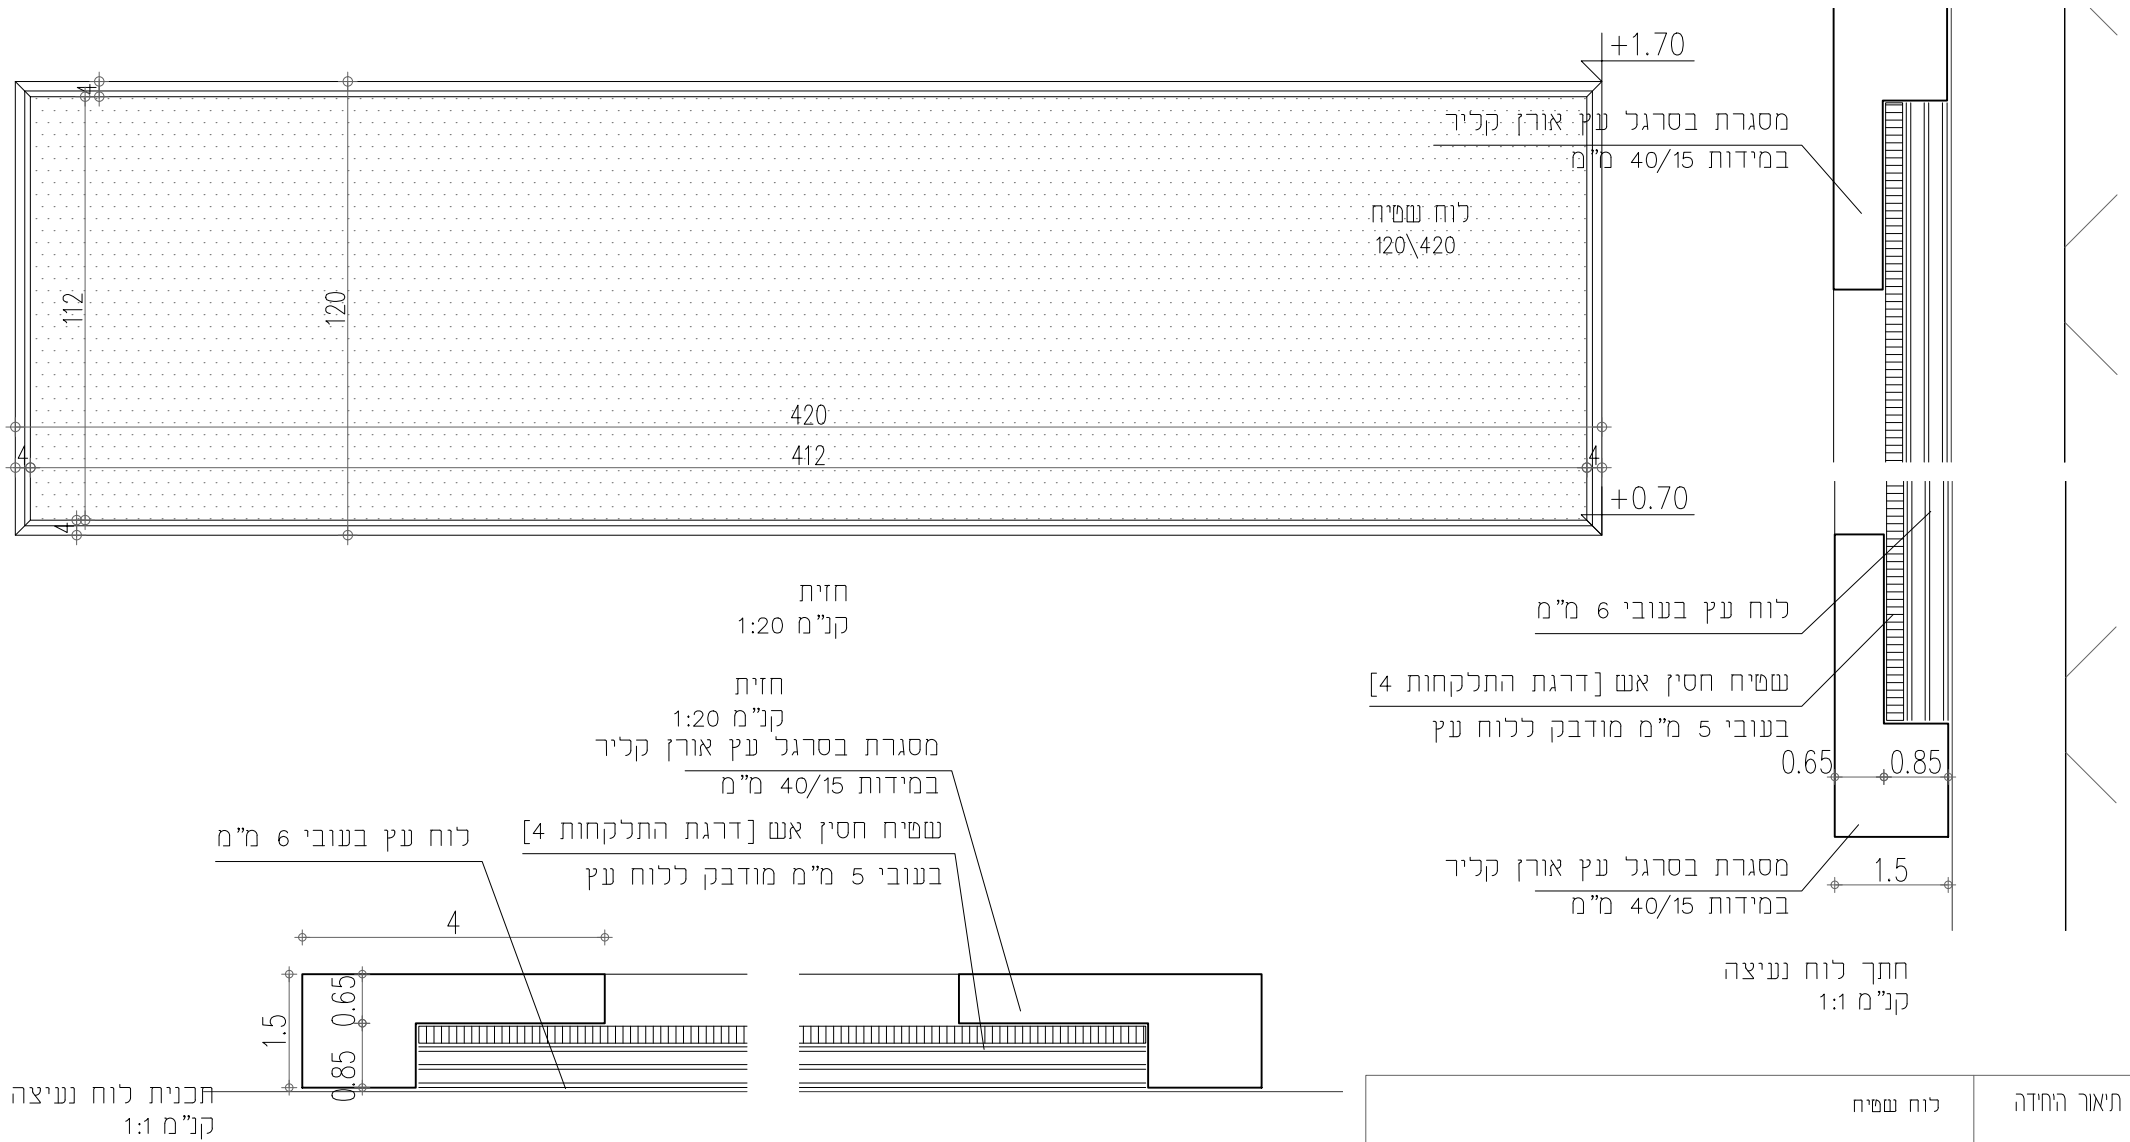


| תיאור החידה | לוח שטיח |
|-------------|----------|
| כמות | 6 |

קנ"מ: A4 ©
 מטרה: לביצוע
 שרטוט:
 תאריך עדכון: 23.03.2020
 מספר גליון: מס. עדכון:

לוח שטיח בגן 120/420

SHACHAR ARCHITECTS
 שחר בן חמו אדריכל
 02 9925500 : 70
 052 727 2336 : 70


שם הפרויקט: תלמוד תורה חפץ חיים
 מס' הפרויקט: 278

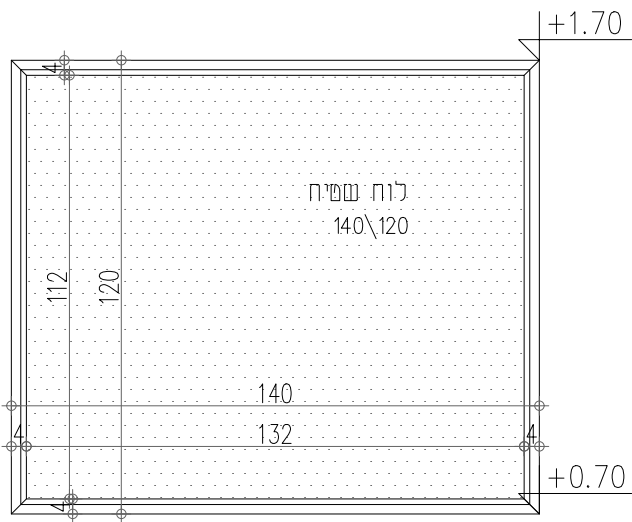


חזית
קנ"מ 1:20

חזית
קנ"מ 1:20
מסגרת בסרגל עץ אורן קליר
במידות 40/15 מ"מ

לוח עץ בעובי 6 מ"מ
שפיח חסין אש [דרגת התלקחות 4]
בעובי 5 מ"מ מודבק ללוח עץ

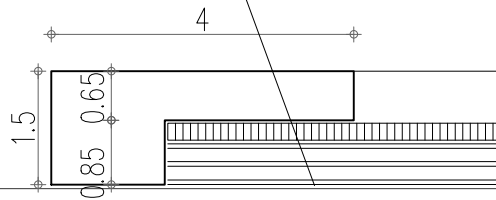

תכנית לוח נעיצה
קנ"מ 1:1

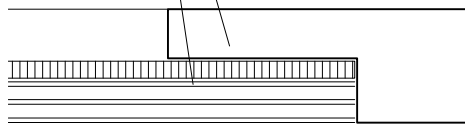

מסגרת בסרגל עץ אורן קליר
במידות 40/15 מ"מ

לוח עץ בעובי 6 מ"מ

שפיח חסין אש [דרגת התלקחות 4]
בעובי 5 מ"מ מודבק ללוח עץ

0.65 0.85

מסגרת בסרגל עץ אורן קליר
במידות 40/15 מ"מ

1.5

חתך לוח נעיצה
קנ"מ 1:1

| תיאור החידה | לוח שפיח |
|-------------|----------|
| כמות | 6 |

קנ"מ: A4 ©

מטרה: לביצוע

שרטט:

תאריך עדכון: 23.03.2020

מספר גליון

מס. עדכון:

לוח שפיח בגן 120/140

שם הפרויקט: תלמוד תורה חפץ חיים


מס' הפרויקט: 278

SHACHAR ARCHITECTS

שחר בן חמו אדריכל

טל: 02 9925500


טל: 052 727 2336

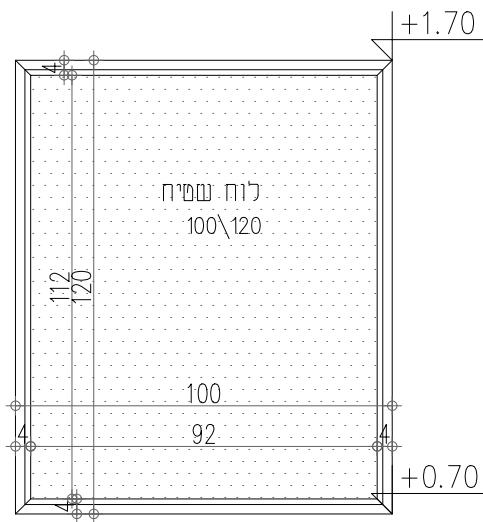


חזית
קנ"מ 1:20

חזית
קנ"מ 1:20
מסגרת בסרגל עץ אורן קליר
במידות 40/15 מ"מ

לוח עץ בעובי 6 מ"מ
שטיח חסין אש [דרגת התלקחות 4]
בעובי 5 מ"מ מודבק ללוח עץ

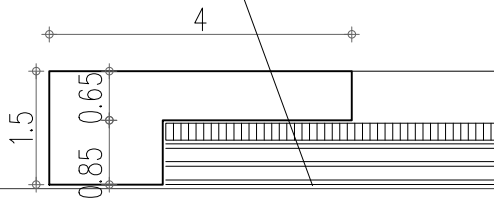

תכנית לוח נעיצה
קנ"מ 1:1

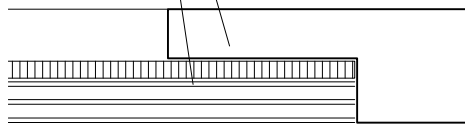

מסגרת בסרגל עץ אורן קליר
במידות 40/15 מ"מ

לוח עץ בעובי 6 מ"מ
שטיח חסין אש [דרגת התלקחות 4]
בעובי 5 מ"מ מודבק ללוח עץ

מסגרת בסרגל עץ אורן קליר
במידות 40/15 מ"מ

חתך לוח נעיצה
קנ"מ 1:1

0.65 0.85

1.5

| תיאור החידה | לוח שטיח |
|-------------|----------|
| כמות | 6 |

קנ"מ: A4 ©

מטרה: לביצוע

שרטט:

תאריך עדכון: 23.03.2020

מספר גליון

מס. עדכון:

לוח שטיח בגן 120/100


שם הפרויקט: תלמוד תורה חפץ חיים

מס' הפרויקט: 278

SHACHAR ARCHITECTS
שחר בן חמו אדריכל

טל: 02 9925500
טל: 052 727 2336


A8_W_16

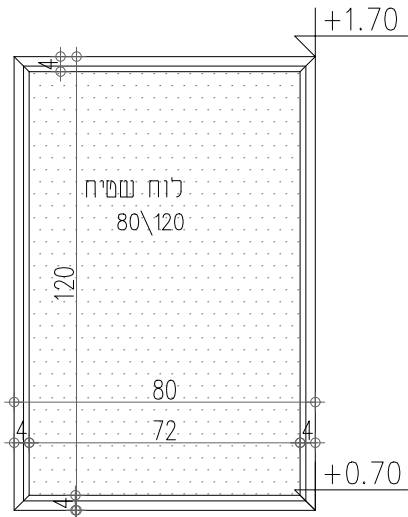


חזית
קנ"מ 1:20

חזית
קנ"מ 1:20
מסגרת בסרגל עץ אורן קליר
במידות 40/15 מ"מ


לוח עץ בעובי 6 מ"מ
שטיח חסין אש [דרגת התלקחות 4]
בעובי 5 מ"מ מודבק ללוח עץ

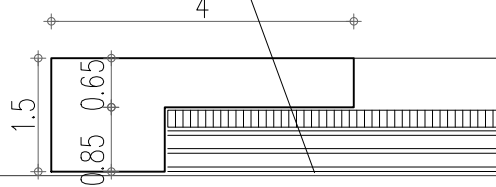

תכנית לוח נעיצה
קנ"מ 1:1

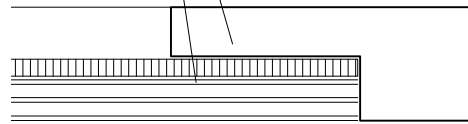

מסגרת בסרגל עץ אורן קליר
במידות 40/15 מ"מ

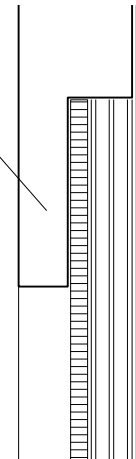


לוח עץ בעובי 6 מ"מ

שטיח חסין אש [דרגת התלקחות 4]
בעובי 5 מ"מ מודבק ללוח עץ

0.65 0.85

מסגרת בסרגל עץ אורן קליר
במידות 40/15 מ"מ

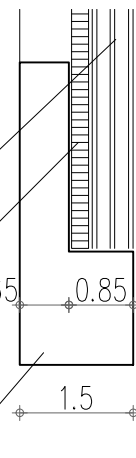

חתך לוח נעיצה
קנ"מ 1:1

| תיאור החידה | לוח שטיח |
|-------------|----------|
| כמות | 1 |

קנ"מ: A4 ©

מטרה: לביצוע

שרטט:

תאריך עדכון: 23.03.2020

מספר גליון

מס. עדכון:

לוח שטיח בגן 120/80

שם הפרויקט: תלמוד תורה חפץ חיים


מס' הפרויקט: 278

SHACHAR ARCHITECTS

שחר בן חמו אדריכל

טל: 02 9925500


טל: 052 727 2336

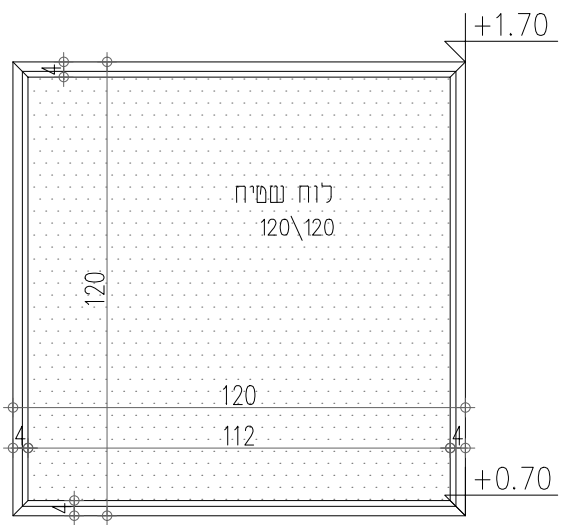

חזית
קנ"מ 1:20

חזית
קנ"מ 1:20
מסגרת בסרגל עץ אורן קליר
במידות 40/15 מ"מ


לוח עץ בעובי 6 מ"מ
שפיח חסין אש [דרגת התלקחות 4]
בעובי 5 מ"מ מודבק ללוח עץ

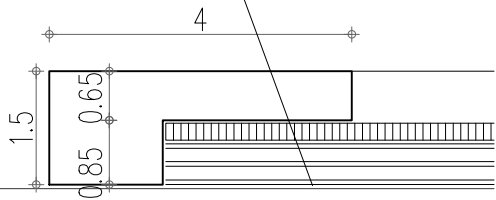

תכנית לוח נעיצה
קנ"מ 1:1

מסגרת בסרגל עץ אורן קליר
במידות 40/15 מ"מ

לוח עץ בעובי 6 מ"מ
שפיח חסין אש [דרגת התלקחות 4]
בעובי 5 מ"מ מודבק ללוח עץ

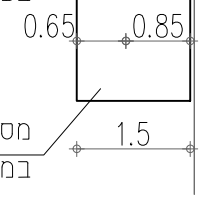

מסגרת בסרגל עץ אורן קליר
במידות 40/15 מ"מ

חתך לוח נעיצה
קנ"מ 1:1

| תיאור החידה | לוח שפיח |
|-------------|----------|
| כמות | 1 |

קנ"מ: A4 ©

מטרה: לביצוע

שרטט:

תאריך עדכון: 23.03.2020

מספר גליון

מס. עדכון:

לוח שפיח בגן 120/120

שם הפרויקט: תלמוד תורה חפץ חיים

מס' הפרויקט: 278

SHACHAR ARCHITECTS

שחר בן חמו אדריכל

טל: 02 9925500

טל: 052 727 2336