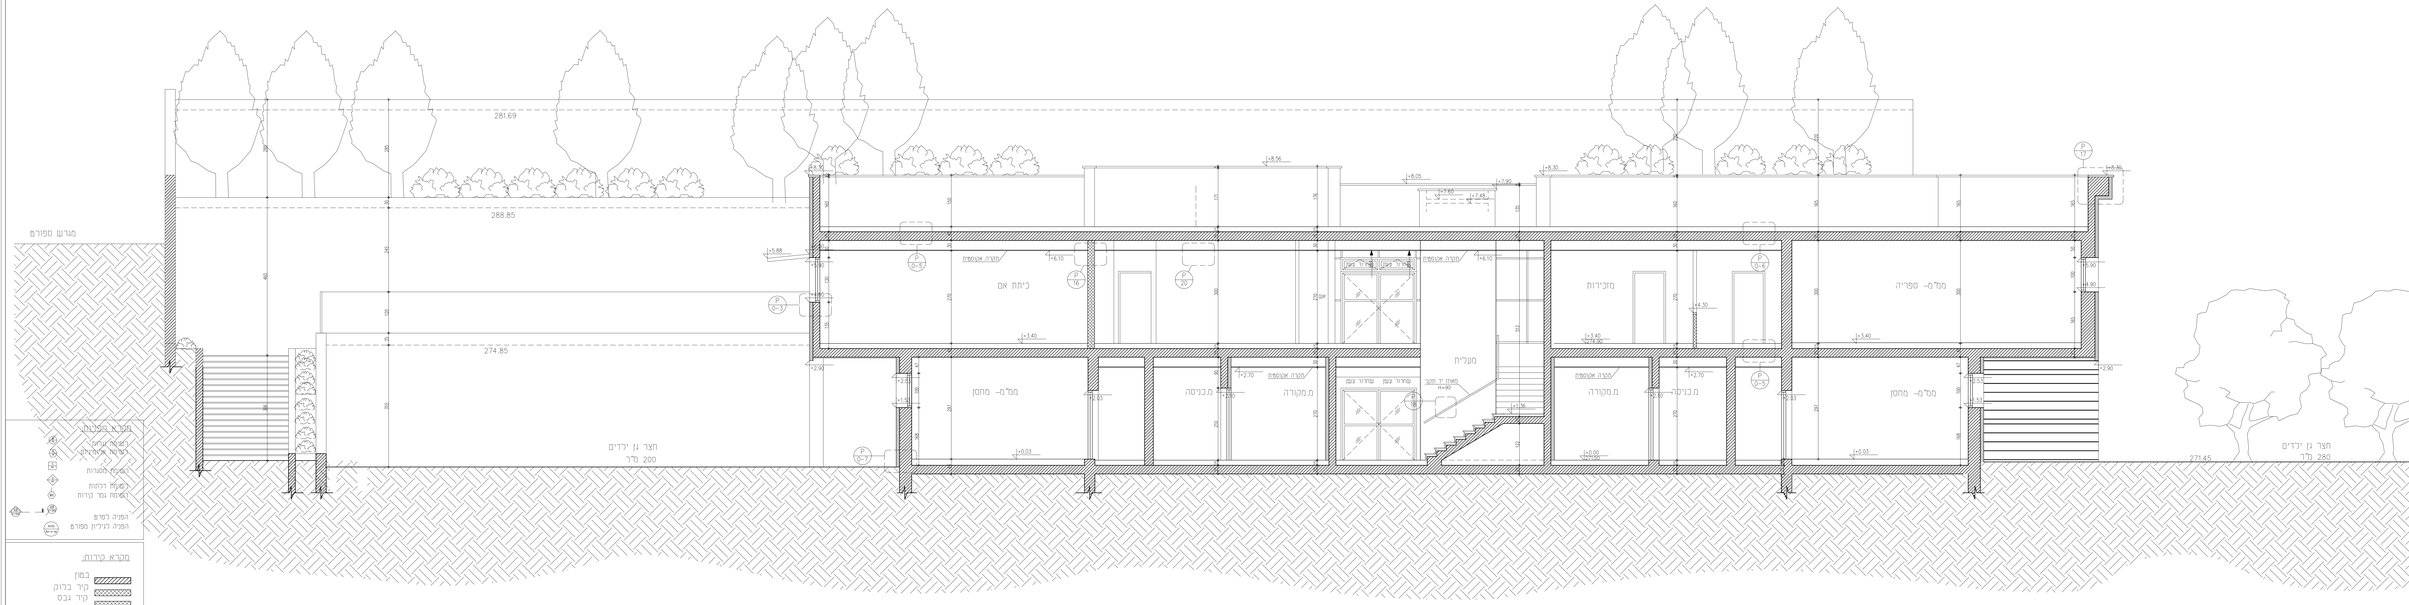

הבכרן אחראי על כל המידות. הבכרן רשאי לדרוש מיד למחקנו. על כל סטיה במידות אין לטרוד בטר"ם על התכנית

שרטוט זה מבטל שרטוט מתאריך :

מהדורה	תאריך	נערך ע"י	בדק	אישור	תיאור
1	7.5.19	מאיר	מאיר	מאיר	הוצאה לביצוע
2	15.10.19	מאיר	מאיר	מאיר	הוצאה לביצוע

עדכונים

תאריך	מהות השינוי

שם המיתקן

מגרש 306 מבנה גנים ועל יסודי

SHACHAR ARCHITECTS

שחר גן חמו אדריכל

03-992-3500 :טל
052 72 1336 :נייד

יהוה בן אפרים הנ, רמת בית שמש

מקצוע	מס' פרויקט בתפריד המתכנן
אדריכלות	278

תאור הגליון
חתך 1-1

תאריך הפקה	קנ"מ	תוכן הגליון
26.09.2019	1:50	חתכים

מס' גליון	שרטט	מטרה
A5-00	אישור: עו.בן חמו	לביצוע

***פרטי התוכניות הם למבנה בלבד בנית הפיתוח וגינות הבתים יעשה ע"י תוכניות לבצוע עם יועץ הנוף בלבד

מקרא הפניות

- רשת צירים
- מרחב אלומיניום
- הפניה לחתכים
- הפניה לרחוות
- הפניה נגר קרות
- הפניה לפרט
- הפניה לגיליון ספורט

מקרא קירות

- בטון
- קיר בלוק
- קיר גבס
- חיפוי אבן

מקרא נגר קירות

- W1- חיפוי מדף חוץ-שליכים אקריל נוזל לבחירת האדריכל
- W2- חיפוי מדף+נגר צבע פנים
- W3- חיפוי גרגם פורצלן
- W4- חיפוי ממ"ם מתח פרמי
- W5- בלוקי מסיס מבוור במיפוי מדף לפי הנחיות יועץ אקוסטיקה
- W6- בלוקי גבס
- W7- מחיצה אקוסטית