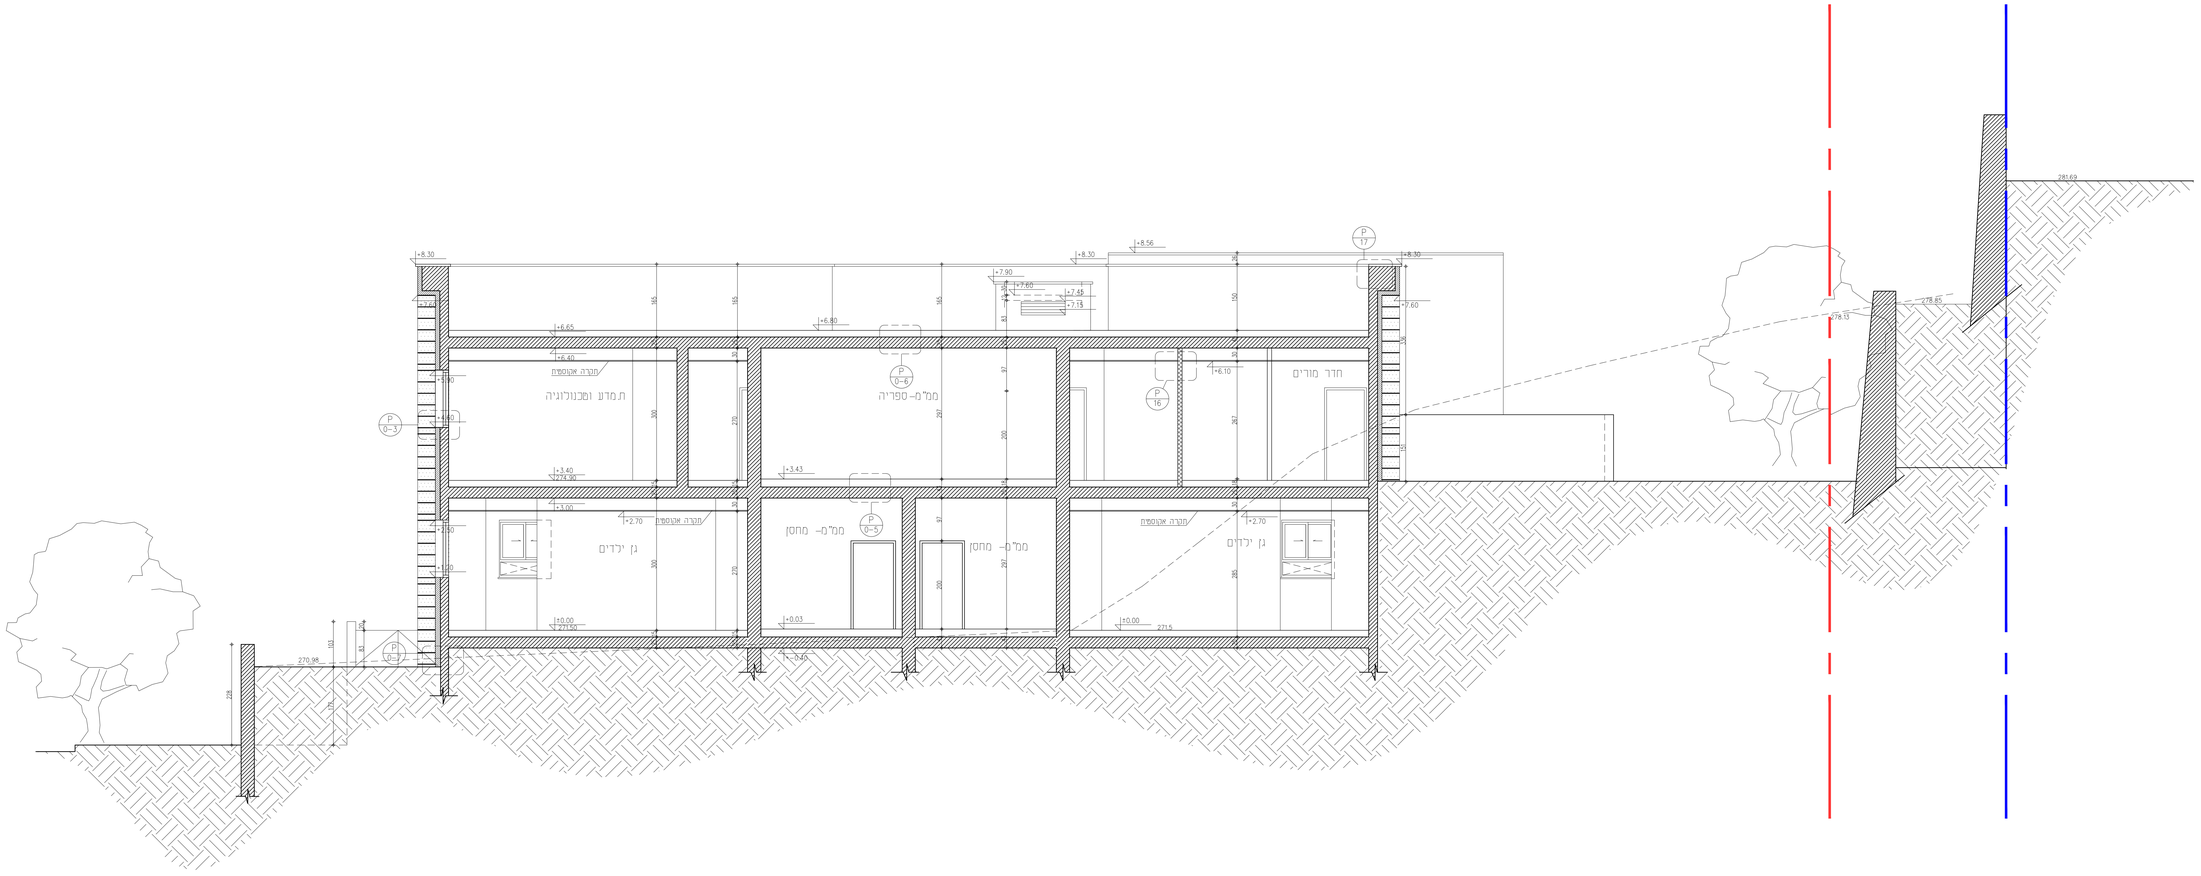


הקבלן אחראי על כל המידות. הקבלן להודיע מיד לחתכנן. על כל ספיה במידות אין לסמוך בקנ"מ על התכנית

שרטוט זה מבטל שרטוט מתאריך :

| מספר | תוכן השינוי | תאריך |
|---|---|---|
| V | | 7.5.19 |
| V | | 16.02.20 |

## עניינים

| תאריך | מהות השינוי |
|---|---|
| | |

שם הפרוקט

מגרש 306
מבנה גנים
ענל יסודי


SHACHAR ARCHITECTS

שחר בן חמו אדריכל

טל: 02-992-5500
טל: 052 727 2336

יונה בן אמיתי 19, רמת בית שמש


| מקצוע | מס' פרויקט במערכת המתכנן |
|---|---|
| אדריכלות | 278 |

תאור הגיליון

חתך 2-2

| תאריך הפקה | קנ"מ | תוכן הגיליון |
|---|---|---|
| 26.09.2019 | 1:50 | חתכים |

| מס' גליון | שרטט | סטטוס |
|---|---|---|
| A5-01 | אישור: ש.בן חמו | לביצוע |

***פרטי התוכניות הם למבנה בלבד
בניית הפיתוח וגינות הבתים יעשה ע"י
תוכניות לביצוע על יזמע הגוף בלבד