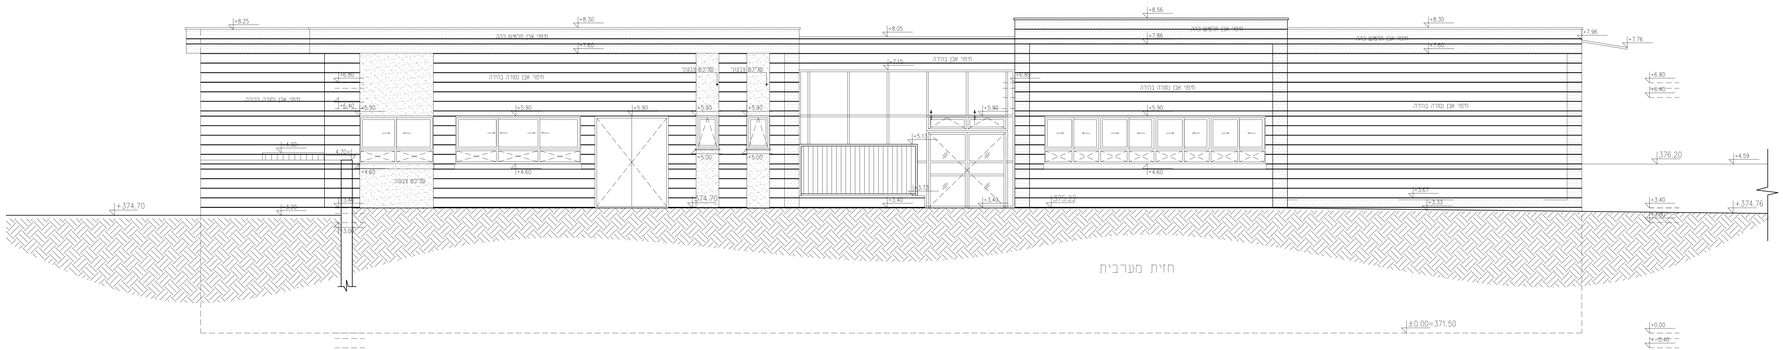

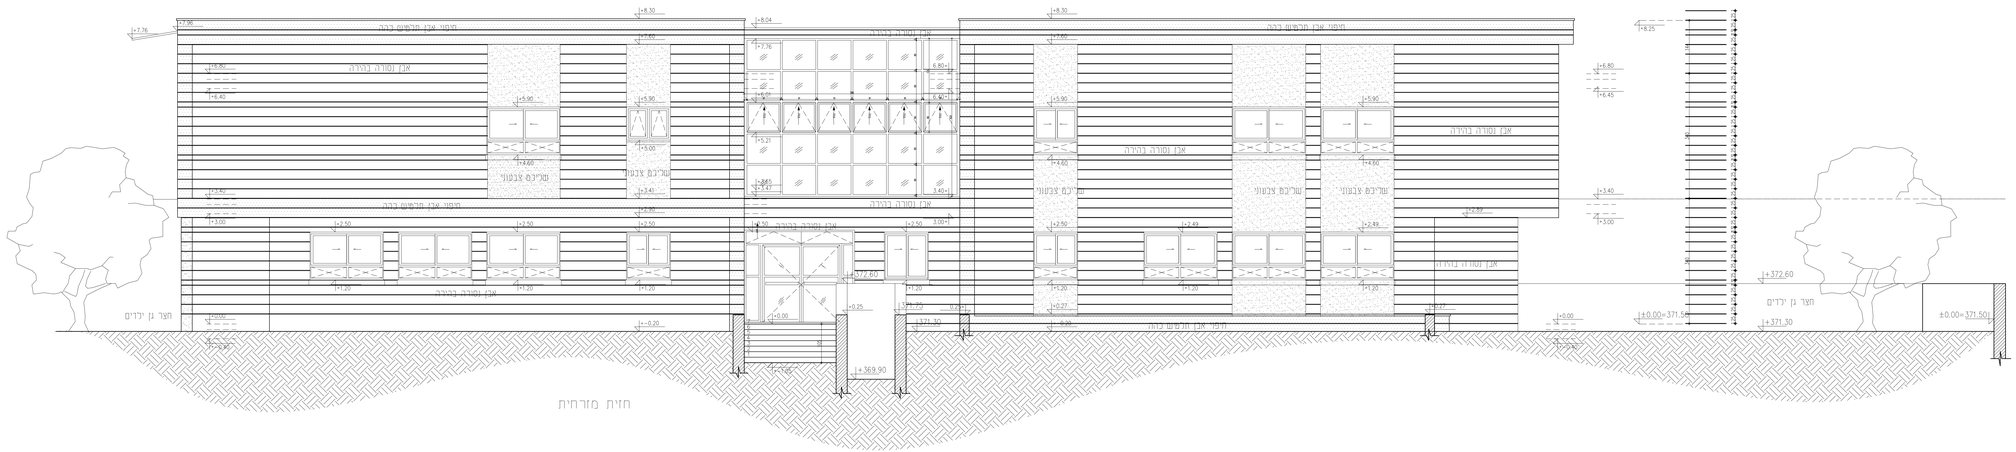

הקבלן אחראי על כל המידות. הקבלן להודיע מיד למתכנן על כל סטיה במידות
אין למדוד בקנה על התכנית

שרטוט זה מבטל שרטוט מתאריך :

25.19 16.02.20			

עדכונים

תאריך	מהות השינוי

שם הפרוייקט
מגרש 306
מבנה גנים
ונל יסודי

SHACHAR ARCHITECTS
שחר בן חמו אדריכל
טל: 02-993-5555
פקס: 052 727 2336
יוזה בן אמיתי יז, רחמ בית שמש

מקצוע	מס' פרויקט במשרד המתכנן
אדריכלות	278

תאור הגליון
חזית מערבית
חזית מזרחית

תאריך הפקה	קנ"מ	תוכן הגליון
14.05.2019	1:50	חזיתות

מס' גליון	שרטט	מפרה
A4-01	אשר. עז בן חמו	לביצוע

***פרטי התוכניות הם למבנה בלבד
בניית הפיתוח וגינות הבתים יעשה ע"י
תוכניות לביצוע שהן יוגש הוקף בלבד

מקרא הפניות:
- רשימת גרות
- רשימת אלומיניום
- רשימת מסגרות
- רשימת דלתות
- רשימת גמר קירות
- הפניה לפרט
- הפניה לגיליון הפרטים

מקרא קירות:
- בטון
- קיר בלוק
- קיר גבס
- חיפוי אבן

מקרא גמר קירות:
W1- חיפוי פח חוץ-שריכם אקרול גוון לבחירת האדריכל
W2- חיפוי פלא-גמר צבע פנים
W3- חיפוי גרנים פורצלן
W4- חיפוי פלדם מים מרמי
W5- קיר גבס
W6- בלוק פומס מבודד בחיפוי פח לפי הנחיות יועץ אקוסטיקה
W7- מחיצה אקוסטית